

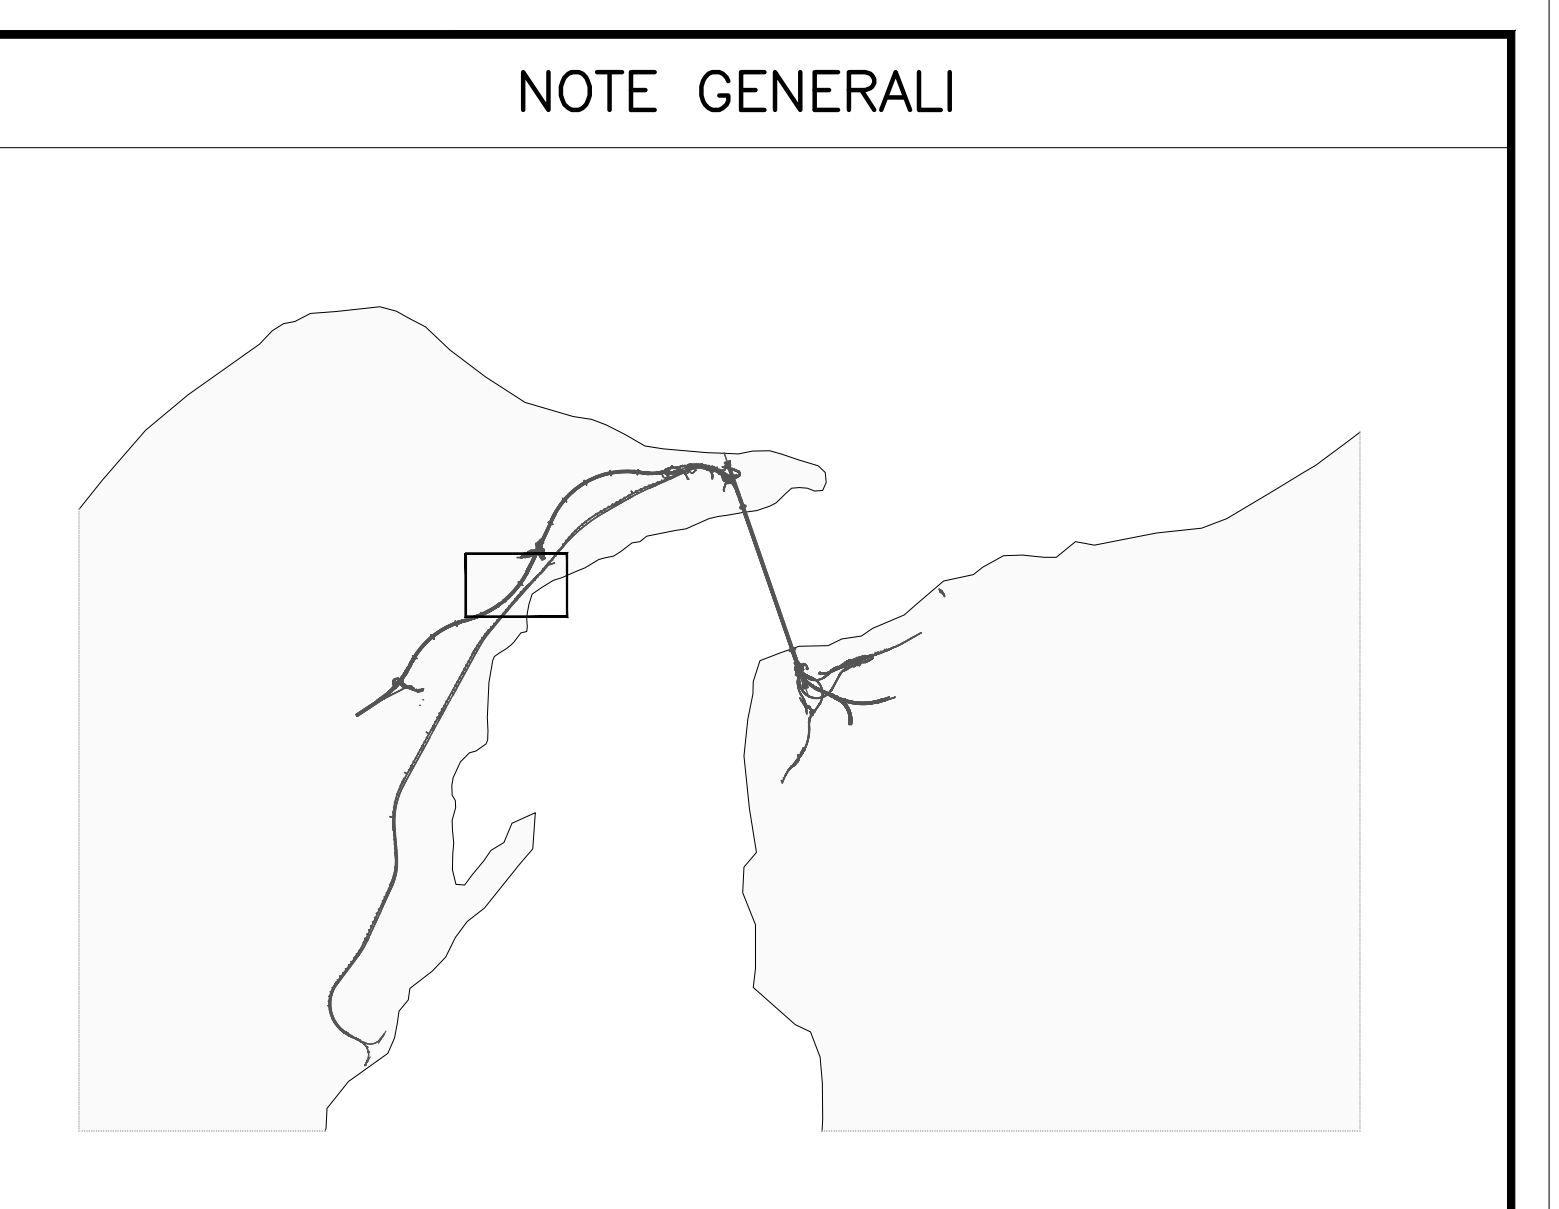


P-SN5 - PROFILO LONGITUDINALE 3/5

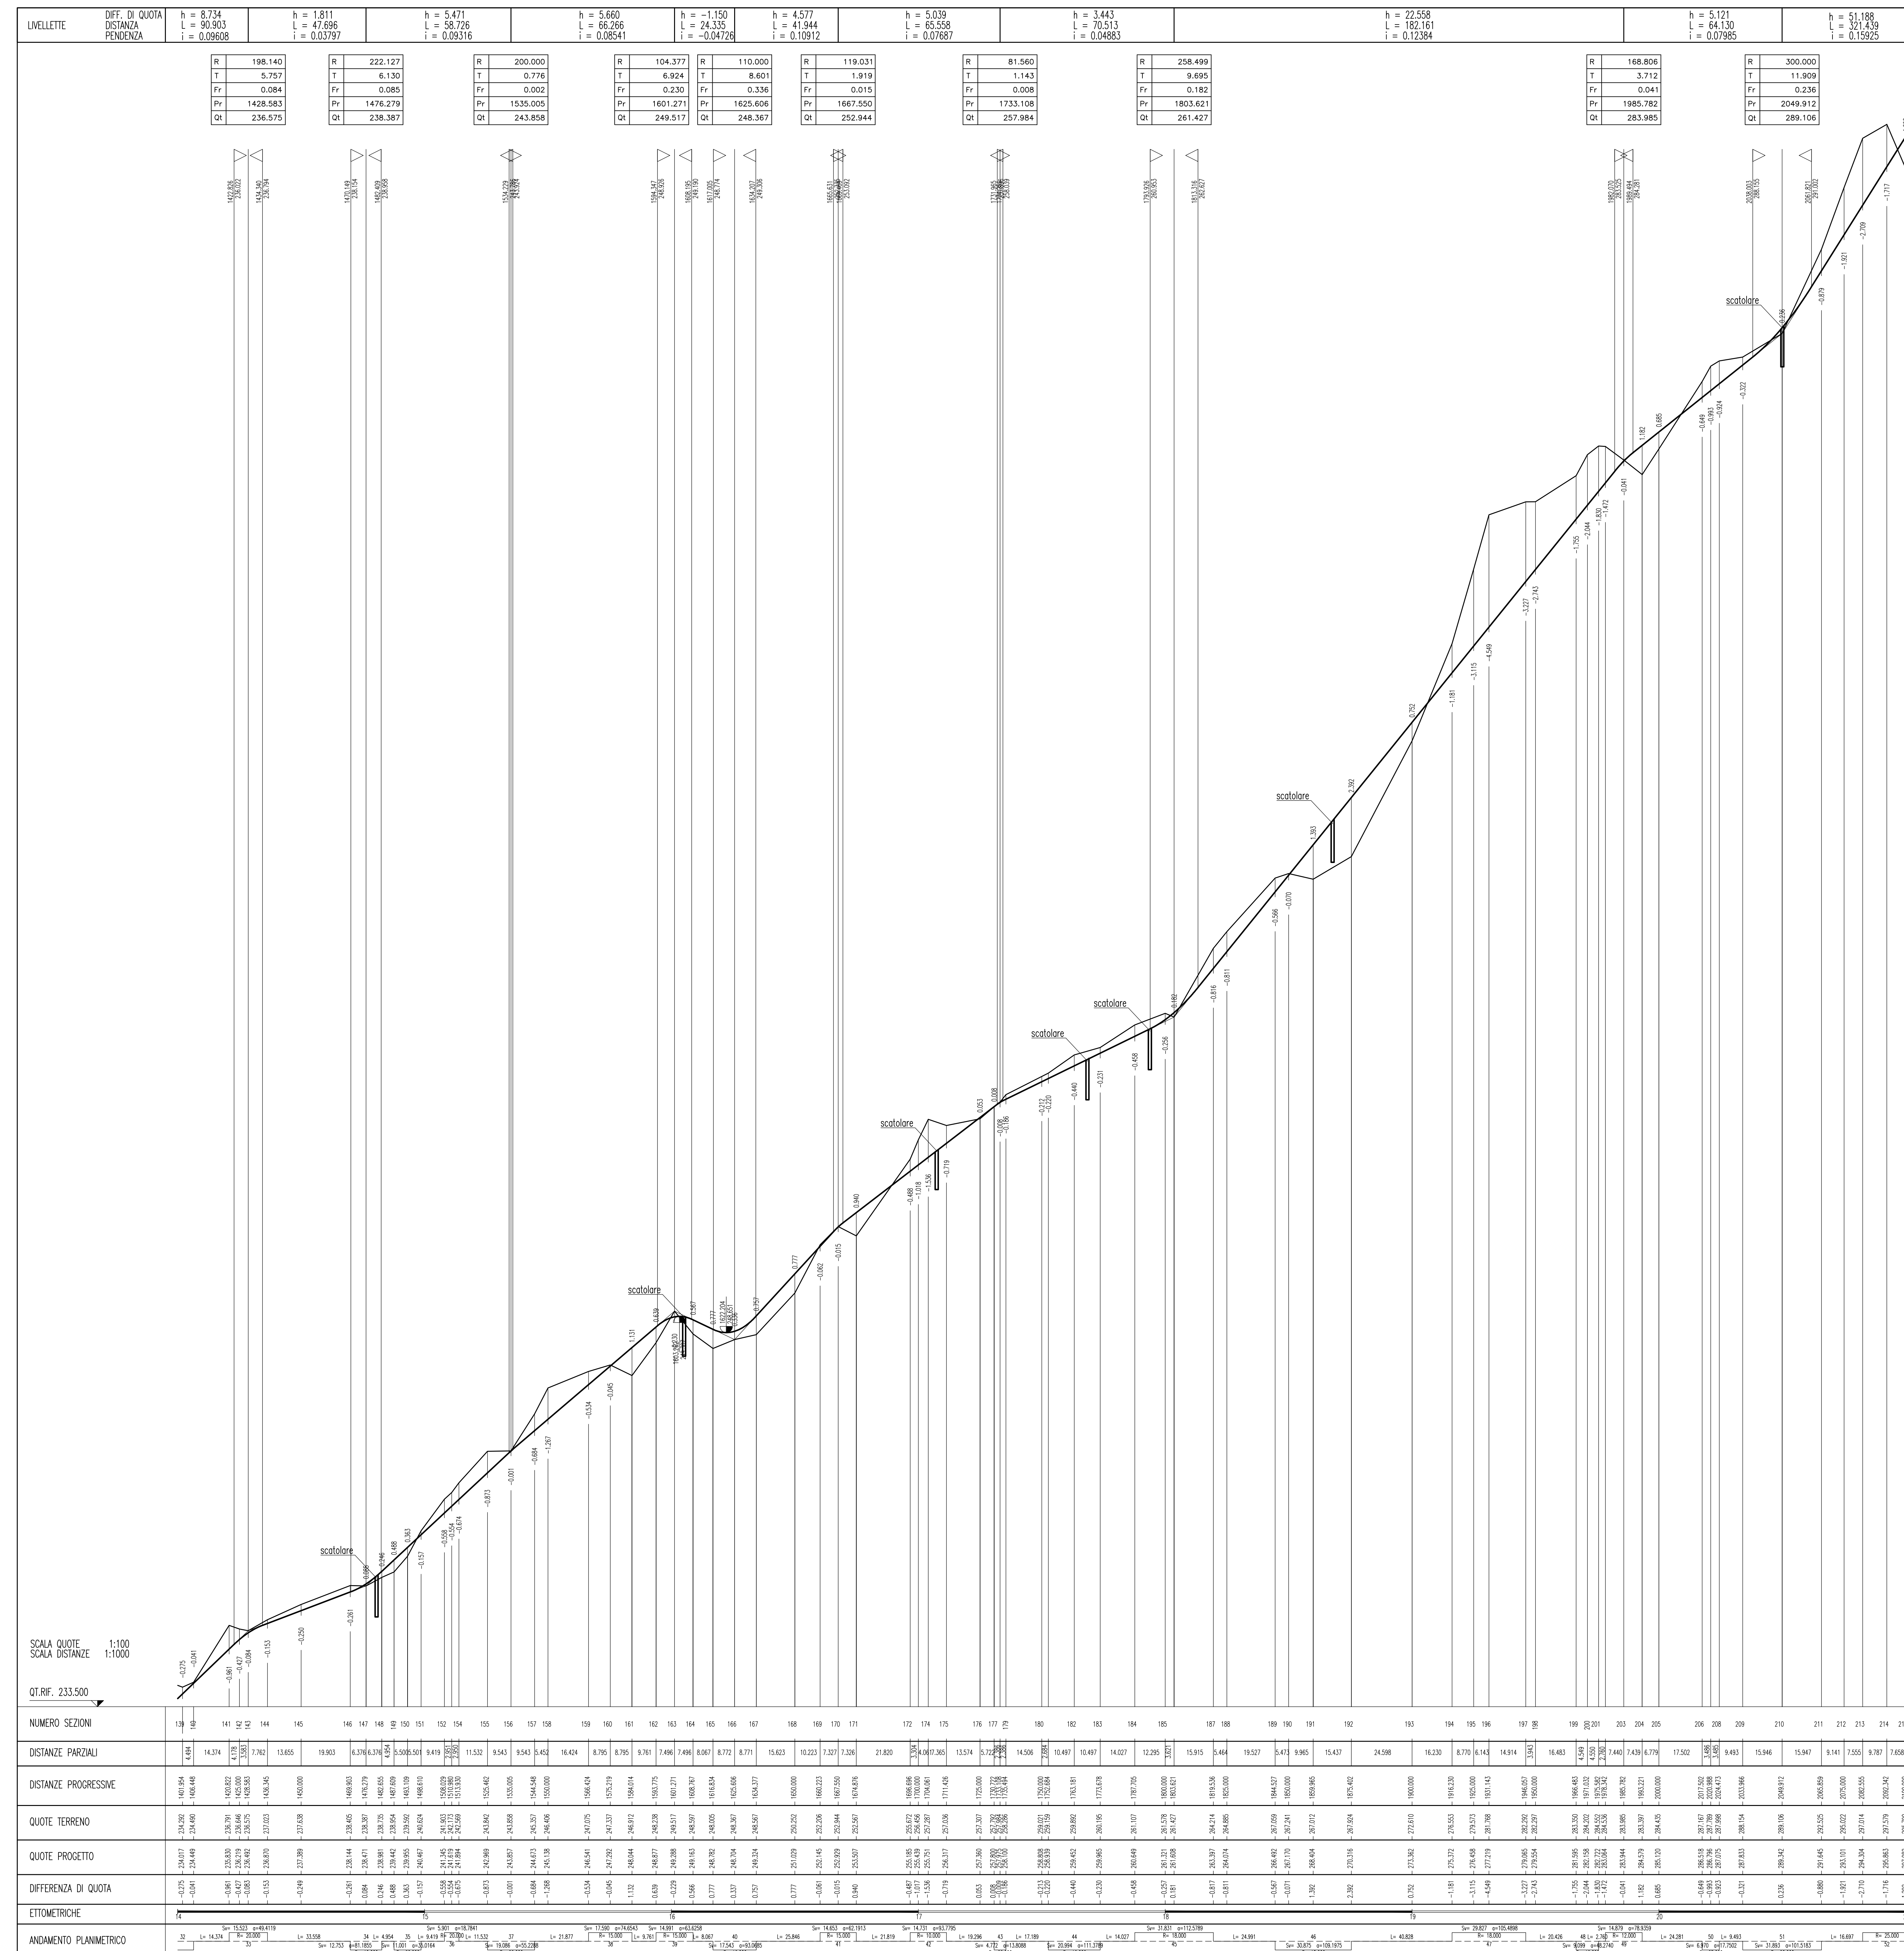

NOTE GENERALI

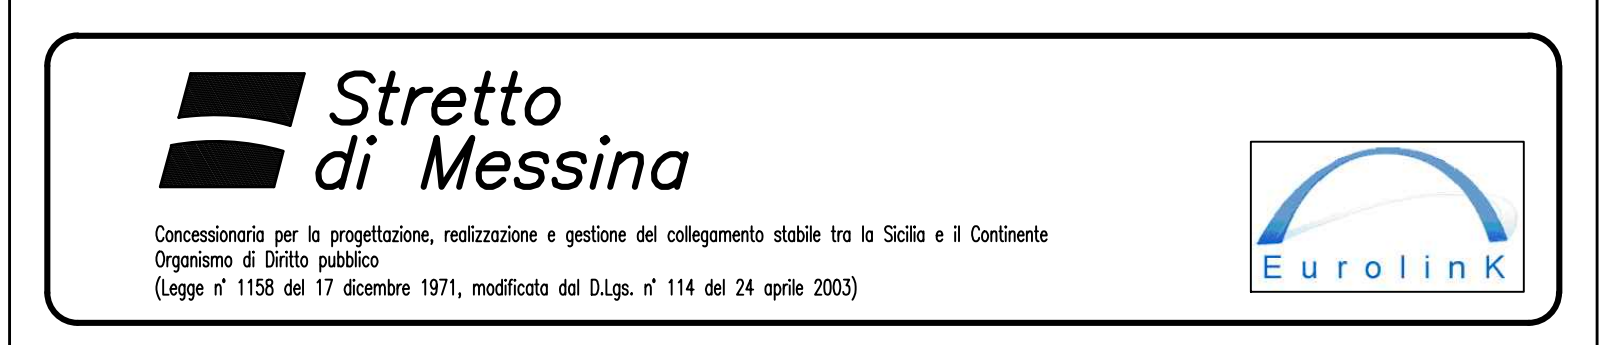

PONTE SULLO STRETTO DI MESSINA

PROGETTO DEFINITIVO

EUROLINK S.p.A.
 IMPREGILO S.p.A. (Mandataria)
 SOCIETA' ITALIANA PER CONDOTTE D'ACQUA S.p.A. (Mandante)
 COOPERATIVA MURATORI E CEMENTISTI - C.I.M.C. di Ravenna Soc. Coop. a.r.l. (Mandante)
 SACVR S.A.U. (Mandante)
 ISHIKAWAJIMA - HANMA HEAVY INDUSTRIES CO. Ltd. (Mandante)
 A.C.I. S.C.P.A. - CONSORZIO STABILE (Mandante)

IL PROGETTISTA	IL CONTRAENTE GENERALE	STRETTO DI MESSINA	STRETTO DI MESSINA
Studio PSCAR Associati s.r.l. Dott. Ing. F. Covello, Ordine Ingegneri Messina n° 1110	Project Manager (Ing. P.P. Marchetti)	Stretto di Messina Direttore Generale RUP Validazione (Ing. G. Fiummengo)	Amministratore Delegato (Dott. P. Cucci)

GENERALE

INFRASTRUTTURE STRADALI OPERE CIVILI

VIABILITA' SECONDARIA

GENERALE - P-SN5 COLLEGAMENTO STRADA MILITARE CAMPO ITALIA

P-SN5 - PROFILO LONGITUDINALE TAV. 3/5

CODICE		SCALA			
CGZ800PFIZDISICVZG000005FO		1:1000/100			
REV.	DATA	DESCRIZIONE	REDATTO	VERIFICATO	APPROVATO
FD	20/06/2011	EMISSIONE FINALE	CHIOVETTA	PERILLO	RUCCOLO
NOME DEL FILE: SS0896_F0.dwg					