



PSN5- PROFILO LONGITUDINALE - TAV. 4/5

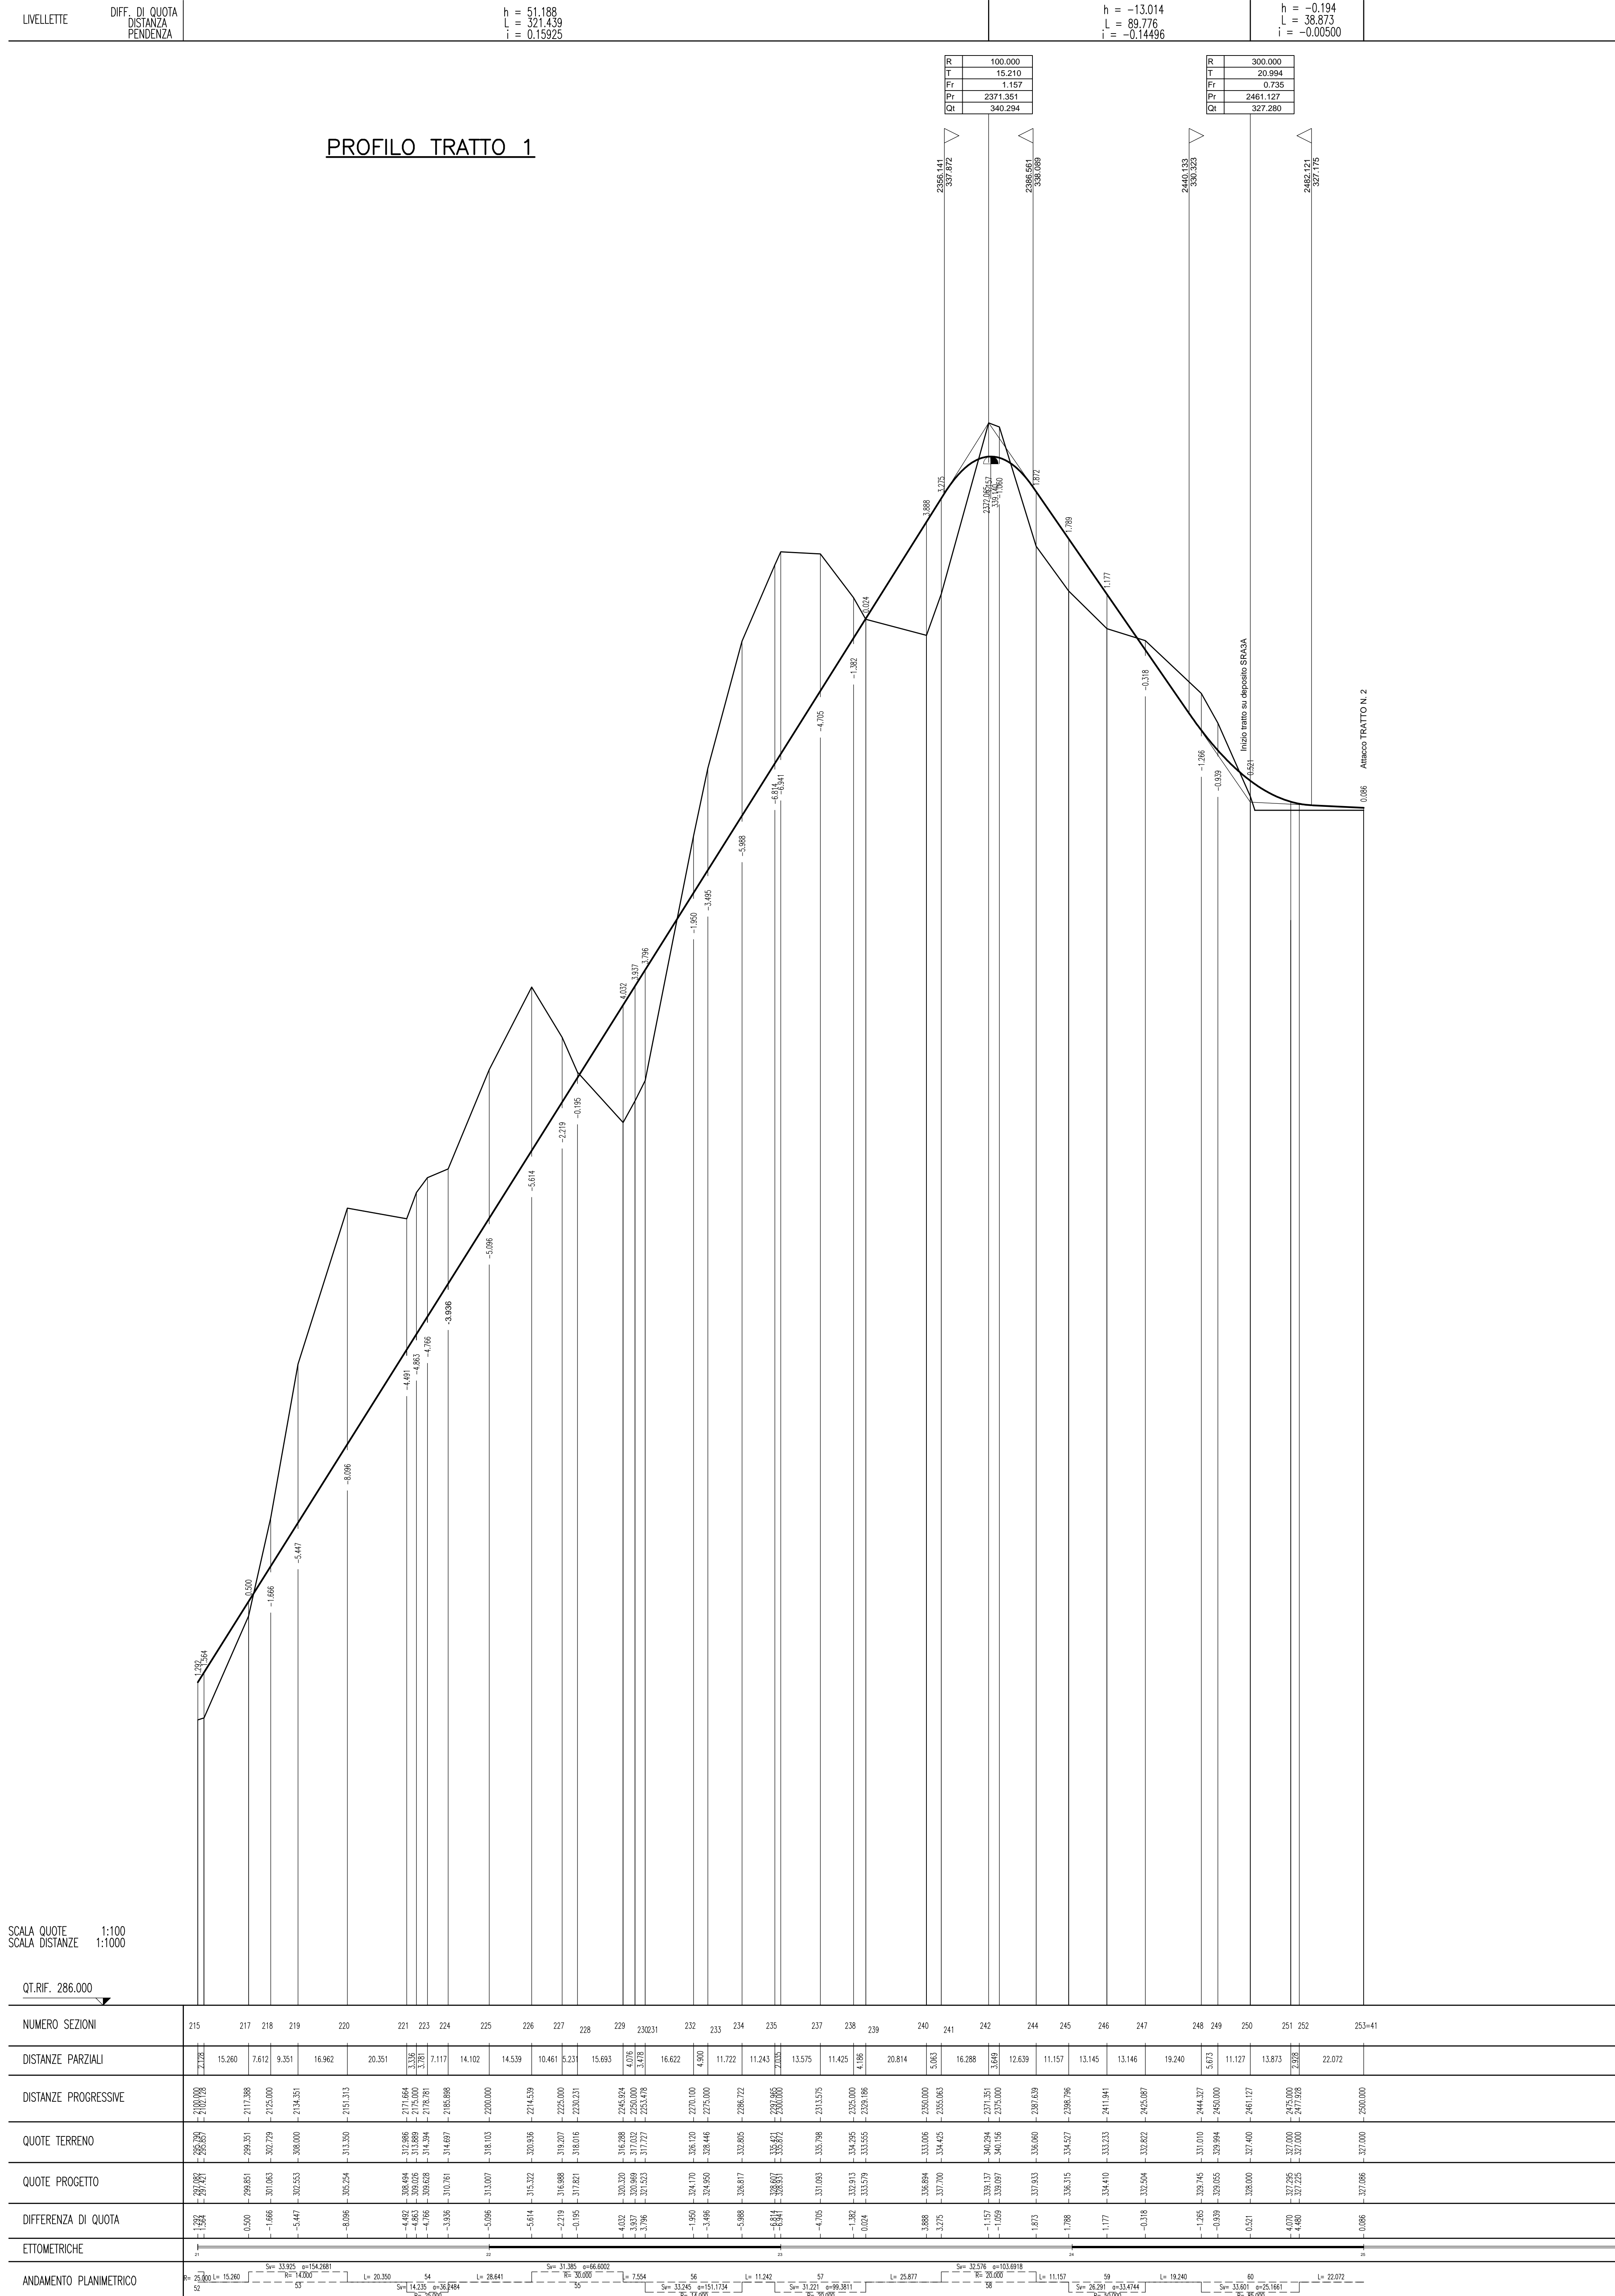

NOTE GENERALI

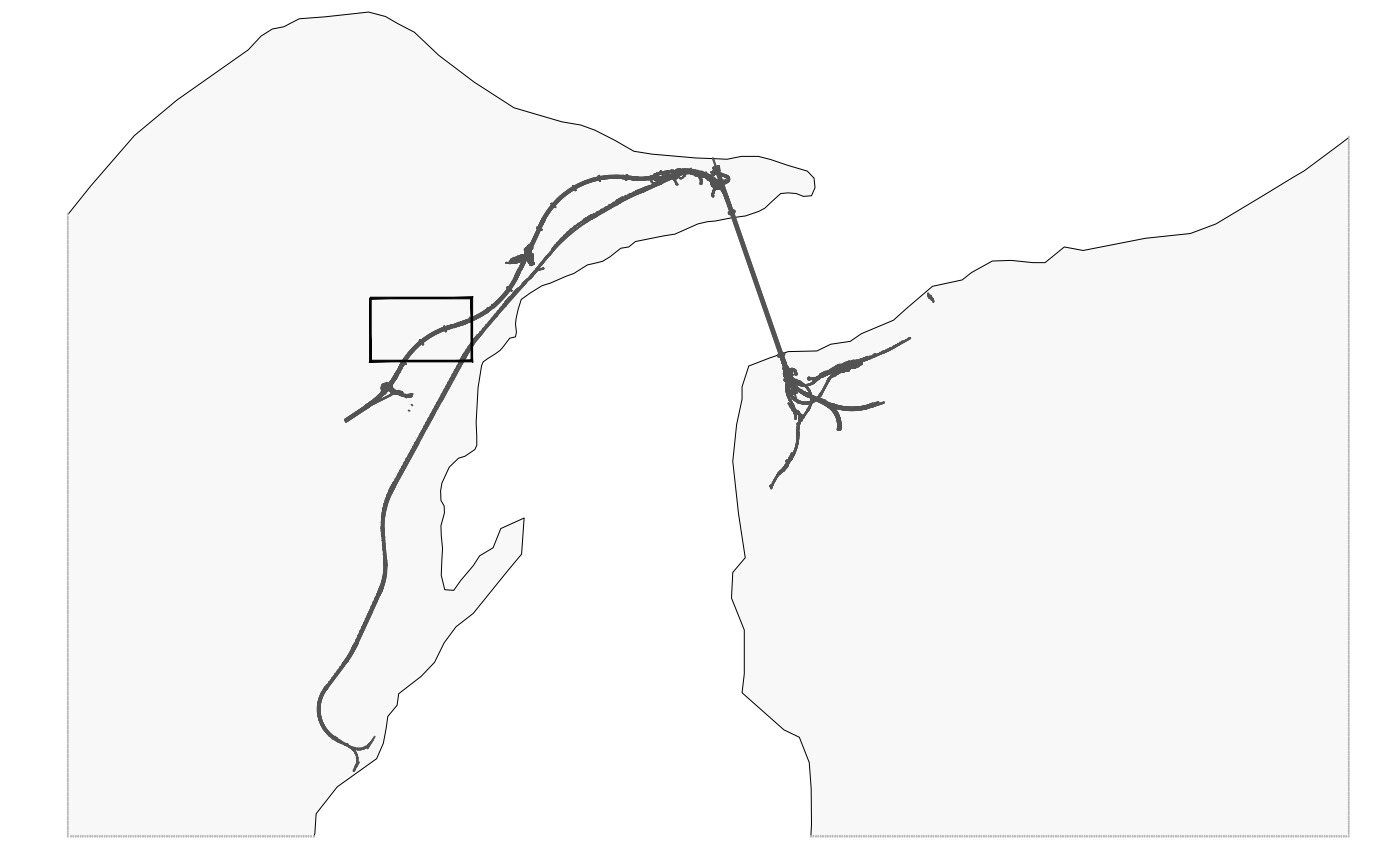

Cooperativa per la progettazione, redazione e gestione del collegamento stabile tra lo Stretto e il Continente  
Regione di Sicilia pubblica  
 Legge n° 158 del 17 dicembre 1971, modificata dal D.Lgs. n° 114 del 24 aprile 2003

**PONTE SULLO STRETTO DI MESSINA**

**PROGETTO DEFINITIVO**

**EUROLINK S.C.p.A.**  
 IMPREGILO S.p.A. (Mandatario)  
 SOCIETA' ITALIANA PER CONDOTTE D'ACQUA S.p.A. (Mandatario)  
 COOPERATIVA MURATORI E CEMENTISTI - C.M.C. di Ravenna Soc. Coop. a.r.l. (Mandatario)  
 SACYR S.A.U. (Mandatario)  
 ISHIKAWAJIMA - HARIMA HEAVY INDUSTRIES CO. Ltd. (Mandatario)  
 A.C.I. S.C.P.A. - CONSORZIO STABILE (Mandatario)

<b>IL PROGETTISTA</b> Studio PCRM Associati s.r.l. Dott. Ing. F. Cavaliero Ordine Ingegneri Messina n° 1110	<b>IL CONTRANTE GENERALE</b> Project Manager (Ing. P.P. Marcheselli)	<b>STRETTO DI MESSINA</b> Direttore Generale e RUP Valutazione (Ing. G. Formigoni)	<b>STRETTO DI MESSINA</b> Amministratore Delegato (Dott. P. Gucci)
---	--	---	--

**GENERALE** **SS0897\_F0**

INFRASTRUTTURE STRADALI OPERE CIVILI  
 VIABILITA' SECONDARIA  
 GENERALE - P-SNS COLLEGAMENTO STRADA MILITARE CAMPO ITALIA  
 PSN5 - PROFILO LONGITUDINALE TAV 4/5

REV.	DATA	DESCRIZIONE	REDAITO	VERIFICATO	APPROVATO
F0	20/06/2011	EMISSIONE FINALE	CHOVETTA	PERILLO	RUGOLO

CODICE: **C G 2 8 0 0 | P F Z | D S | C V 2 | G 0 0 0 0 0 0 0 0 0 6 F 0** | SCALA: 1:1000/100

NOME DEL FILE: SS0897\_F0.DWG