



PROFILO TRATTO 2


PSN5- PROFILO LONGITUDINALE - TAV. 5/5

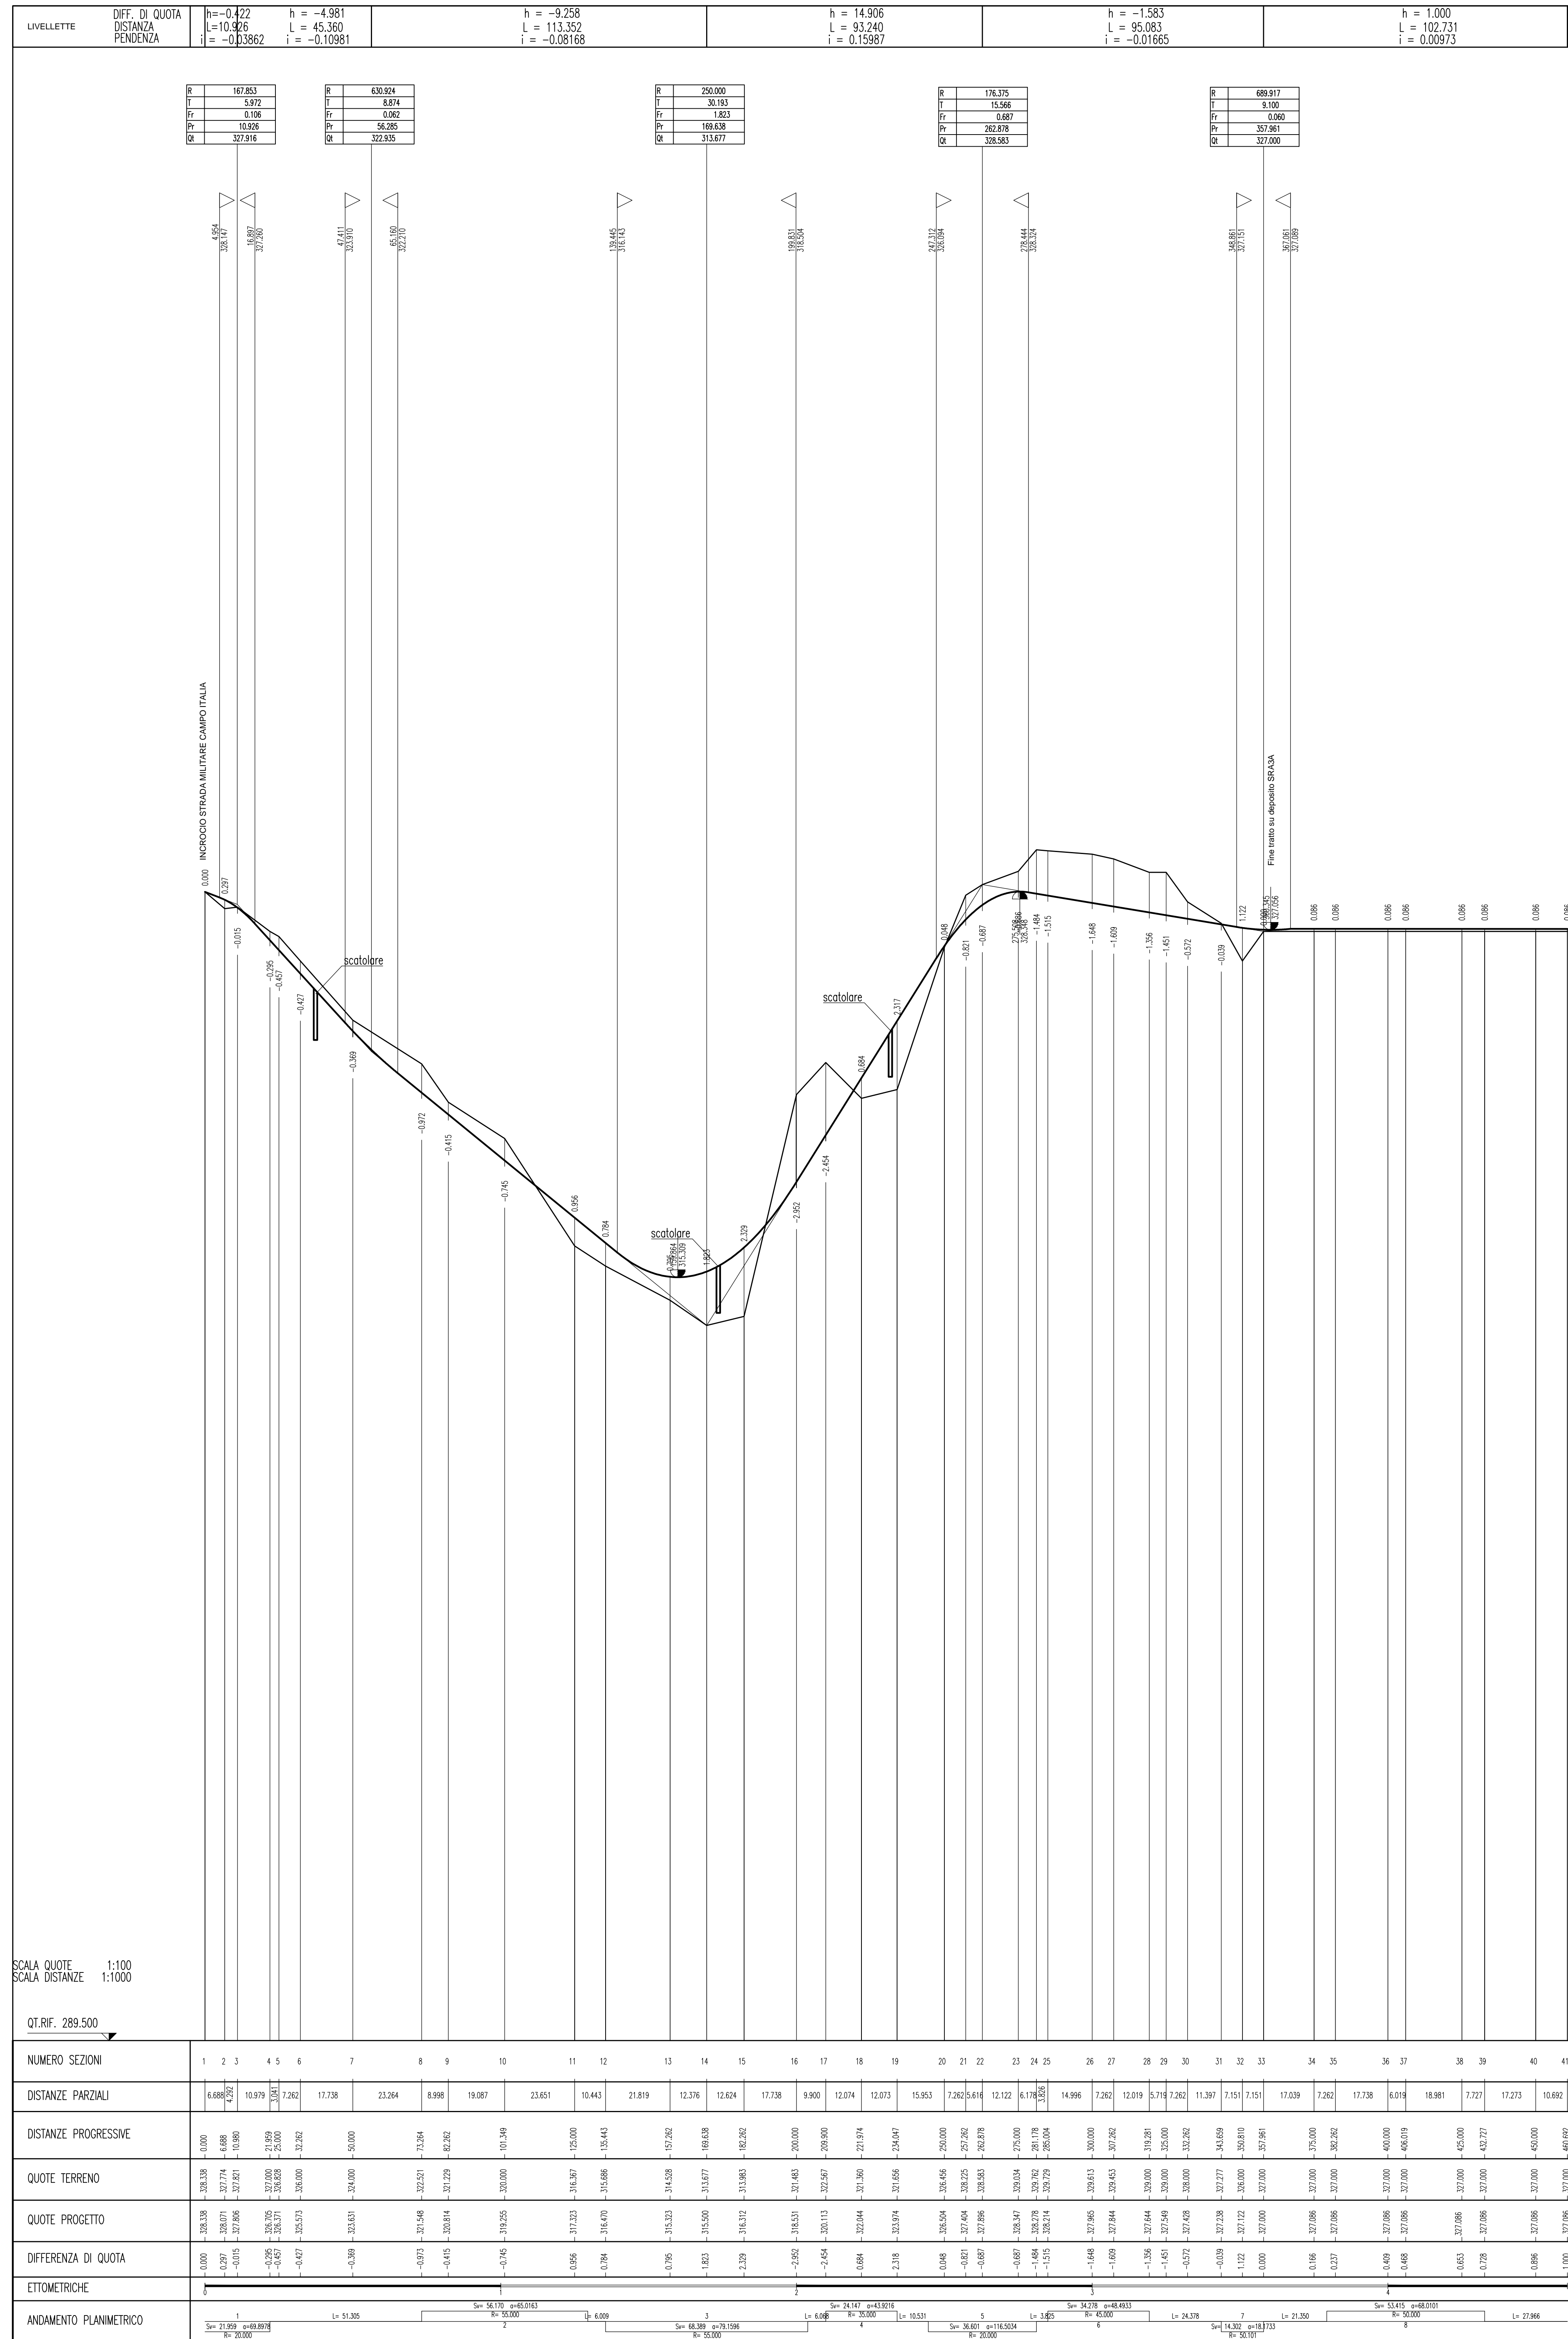

PROFILO TRATTO 3-INCROCIO STRADA MILITARE CAMPO ITALIA

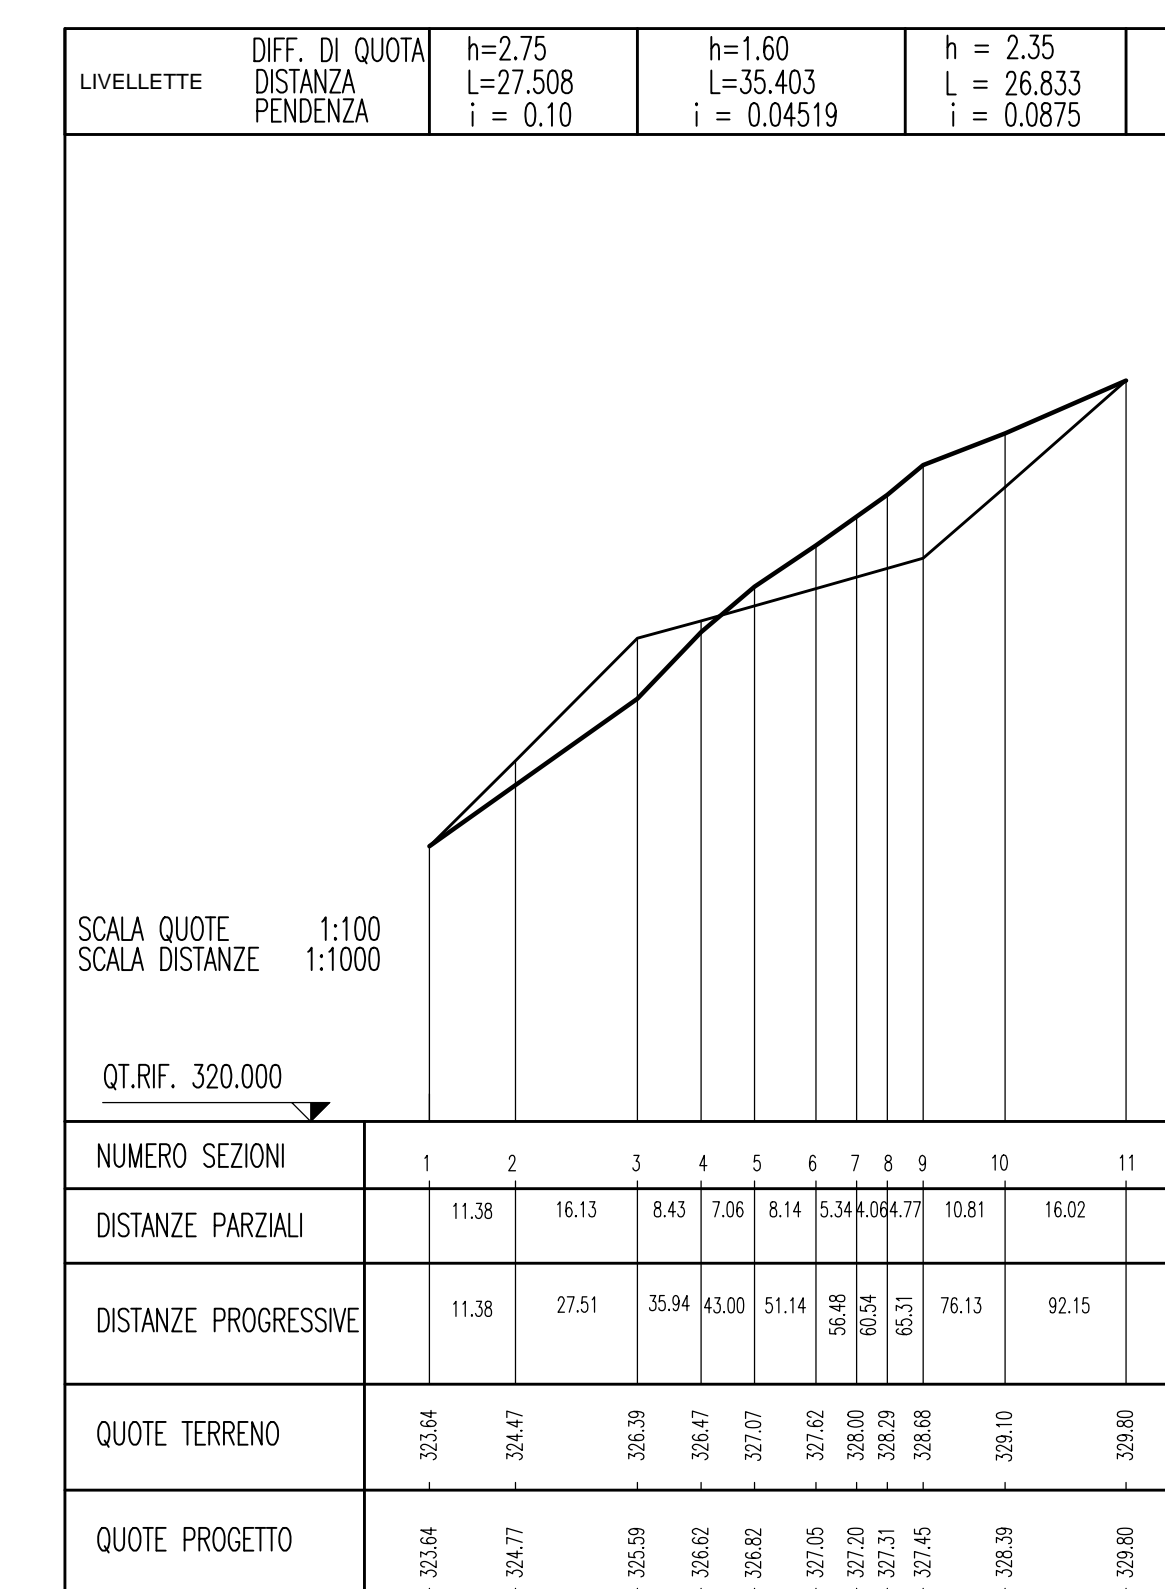

NOTE GENERALI

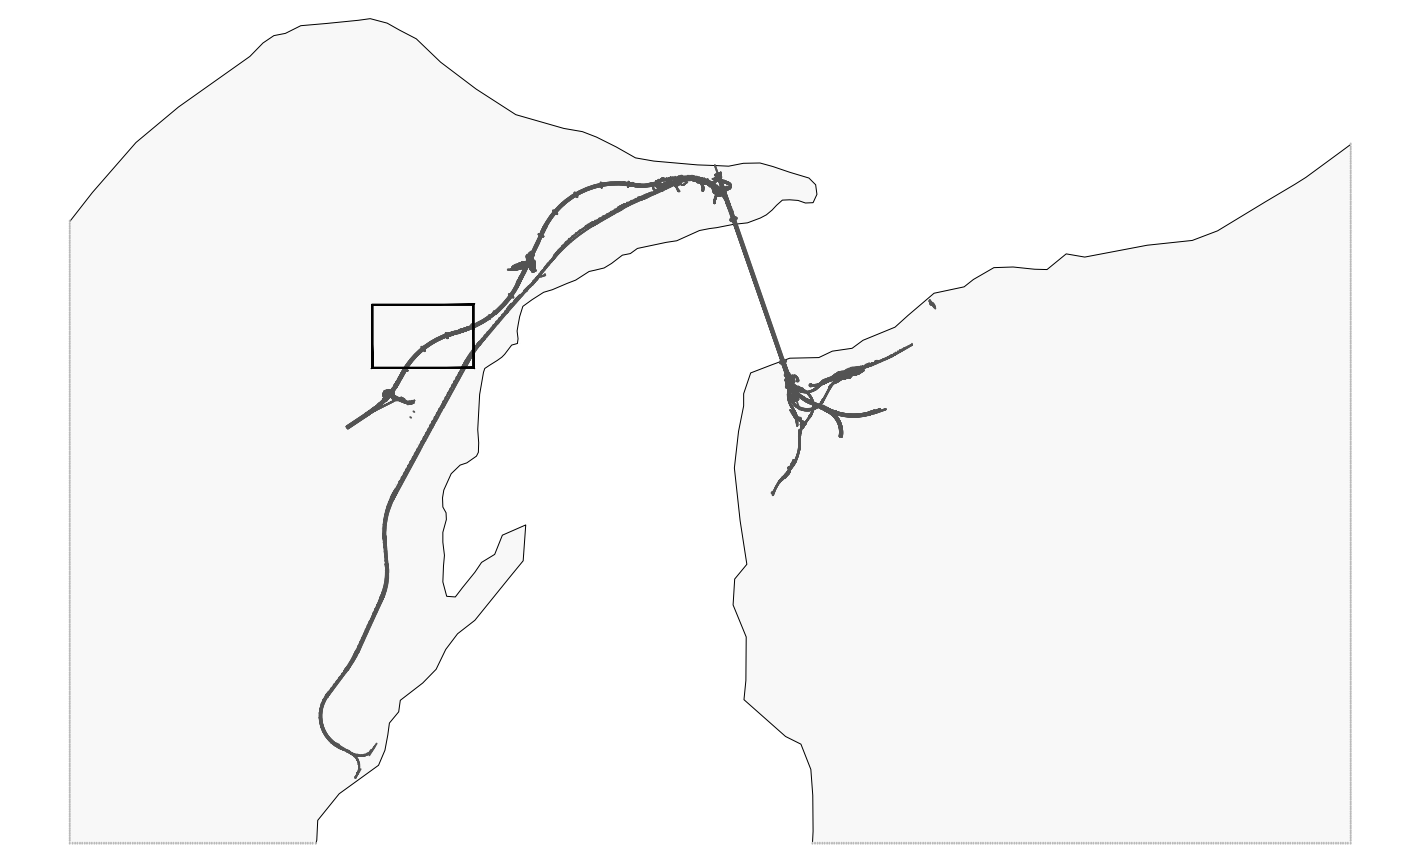

Stretto di Messina

CONCESSIONE PER LA PROGETTAZIONE, REALIZZAZIONE E GESTIONE DEL COLLEGAMENTO STRADALE TRA LO STRETTO DI MESSINA E IL CONFINTE ITALIANO DELLO STRETTO DI MESSINA (Legge n° 1158 del 17 dicembre 1971, modificata dal D.Lgs. n° 114 del 24 aprile 2003)

EUROLINK S.C.p.A.

IMPREGILO S.p.A. (Mandataria)
 SOCIETA' ITALIANA PER CONDOTTE D'ACQUA S.p.A. (Mandatario)
 COOPERATIVA MURATORI E CEMENTISTI - C.M.C. di Favenna Soc. Coop. a.r.l. (Mandatario)
 SACYR S.A.U. (Mandatario)
 ISHIKAWAJIMA - HARIMA HEAVY INDUSTRIES CO. LTD. (Mandatario)
 A.C.I. S.C.P.A. - CONSORZIO STABILE (Mandatario)

PROGETTISTA
 Dott. Ing. E. Castellano
 Ordine Ingegneri Messina n° 1110

IL CONTRATTORE GENERALE
 Project Manager
 (Ing. P.P. Marone)

STRETTO DI MESSINA
 Direttore Generale e RUP Validatore
 (Ing. G. Romagnoli)

STRETTO DI MESSINA
 Amministratore Delegato
 (Dott. P. Cucu)

GENERALE **SS0898_F0**

INFRASTRUTTURE STRADALI OPERE CIVILI
 VIABILITA' SECONDARIA

GENERALE - P-SNS COLLEGAMENTO STRADA MILITARE CAMPO ITALIA
 PSN5 - PROFILO LONGITUDINALE TAV 5/5

| REV. | DATA | DESCRIZIONE | REDAZIONE | VERIFICATO | APPROVATO |
|------|------------|-------------------|-----------|------------|-----------|
| F0 | 20/06/2011 | EMMISSIONE FINALE | CHIOVELTA | PERILLO | RUSSOLO |

SCALA: 1:1000/100

NGIME DEL FILE: SS0898_F0.dwg