50) SALA MANOVRA PROVVISORIA (KE)
51) AEREOREFRIGERANTI E POMPE ACQUA DI RAFFREDDAMENTO PER GRUPPI E–F–G–H (WM)
52) FOSSA BOMBOLE IDROGENO PER GRUPPI G–H (BH)
53) FOSSA BOMBOLE IDROGENO PER GRUPPI E–F (CH)
54) CABINA BOMBOLE CO2 PER GRUPPI E–F–G–H (CO)

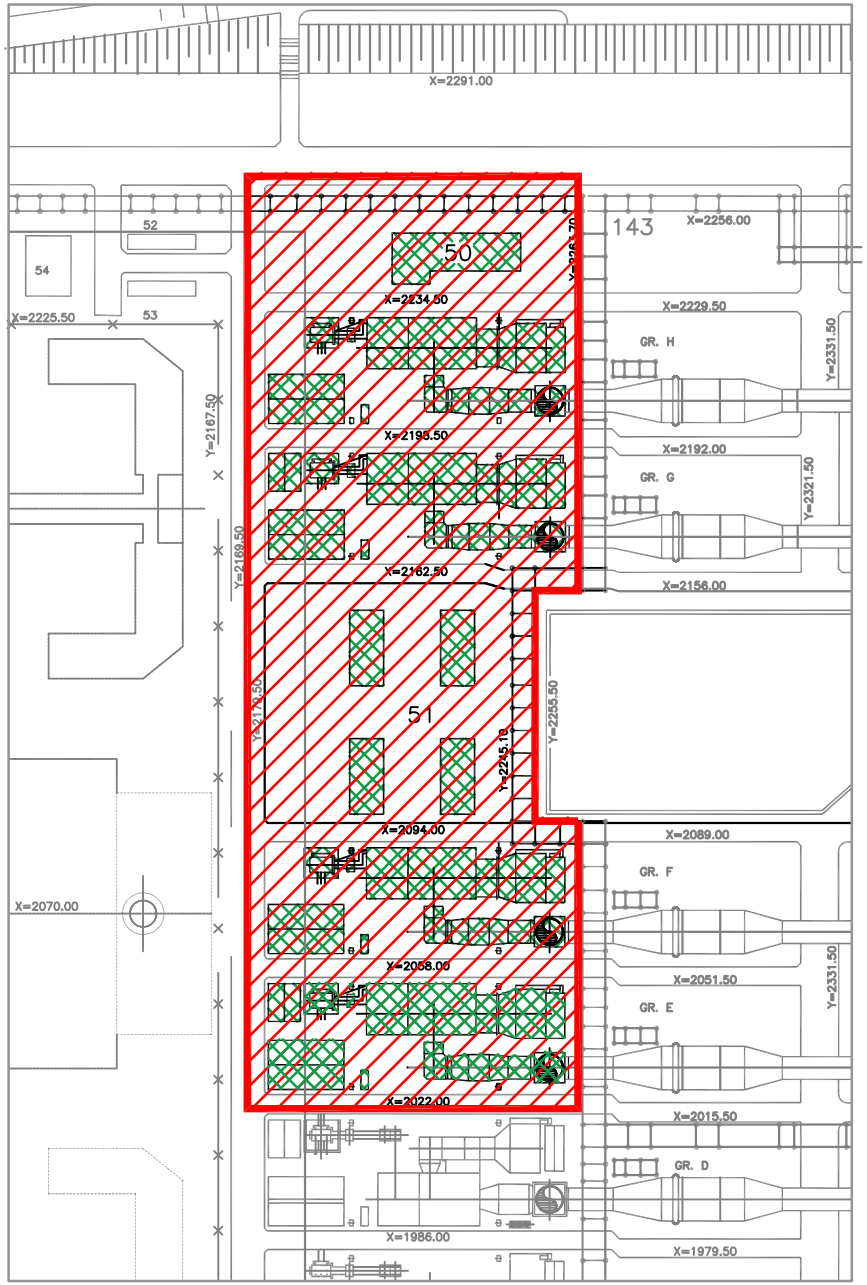

Area Di Intervento Rifacimenti TG

Opere oggetto di intervento

0 10 20 30 40 50 60 70 80 90 100 m

LE QUOTE IN ELEVAZIONE SONO RELATIVE.
LA QUOTA 0.00 DI RIFERIMENTO CORRISPONDE
A METRI xxx.00 S.L.M.M.

00 27-03-20 PR PRELIMINARE

CAPACITY STRATEGY ITALY

MONTALTO
PLANIMETRIA GENERALE D'IMPIANTO
AREA DI INTERVENTO GT

SCALE 1:250

PBRIT