P–SN5 – SEZIONI TRASVERSALI 6/25

SCALA 1:200

TRATTO 1

SCAVI E BONIFICHE	
TERRENO	39.135 mq
SPIANAMENTO MURO	15.066 mq
SCAVI A SEZIONE OBBLIGATA	6.016 mq
RILEVATI	
RILEVATO	19.736 mq
PAVIMENTAZIONE STRADALE	
CASSONETTO	8.500 m
MURI	
MURO	8.621 mq

SEZIONE N. : 61
QT. PROGETTO : 185.484
DIST.PROG. : 675.000
DIST.PREC. : 8.491
DIST.SUCC. : 4.505

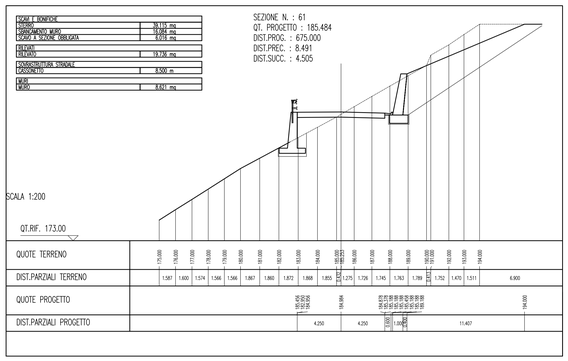

SCAVI E BONIFICHE	
TERRENO	27.872 mq
SCAVI A SEZIONE OBBLIGATA	4.270 mq
RILEVATI	
RILEVATO	3.250 mq
PAVIMENTAZIONE STRADALE	
CASSONETTO	8.500 m
MURI	
MURO	4.011 mq

SEZIONE N. : 65
QT. PROGETTO : 187.472
DIST.PROG. : 704.586
DIST.PREC. : 4.586
DIST.SUCC. : 20.414

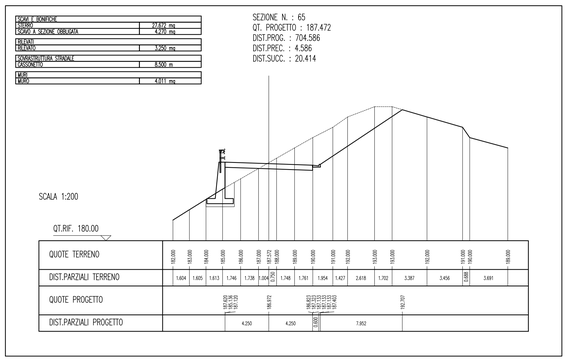

SCAVI E BONIFICHE	
TERRENO	9.114 mq
SCAVI A SEZIONE OBBLIGATA	4.706 mq
RILEVATI	
RILEVATO	14.300 mq
PAVIMENTAZIONE STRADALE	
CASSONETTO	8.500 m
MURI	
MURO	6.302 mq

SEZIONE N. : 69
QT. PROGETTO : 189.730
DIST.PROG. : 738.209
DIST.PREC. : 4.488
DIST.SUCC. : 11.791

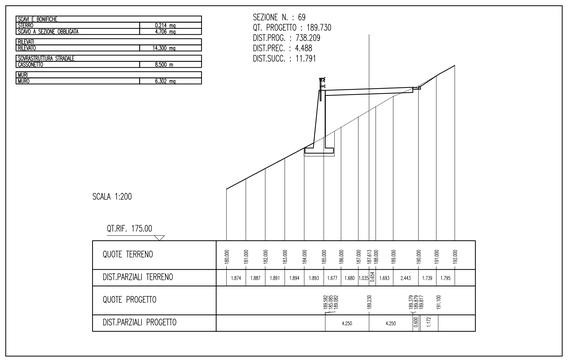

SCAVI E BONIFICHE	
TERRENO	32.633 mq
SPIANAMENTO MURO	13.563 mq
SCAVI A SEZIONE OBBLIGATA	6.045 mq
RILEVATI	
RILEVATO	17.026 mq
PAVIMENTAZIONE STRADALE	
CASSONETTO	8.500 m
MURI	
MURO	8.829 mq

SEZIONE N. : 62
QT. PROGETTO : 185.787
DIST.PROG. : 679.505
DIST.PREC. : 4.505
DIST.SUCC. : 12.541

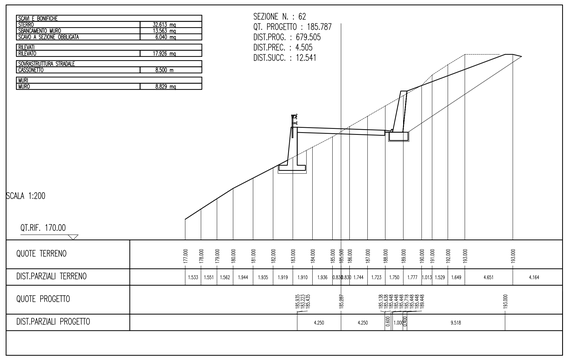

SCAVI E BONIFICHE	
TERRENO	4.979 mq
SCAVI A SEZIONE OBBLIGATA	4.668 mq
RILEVATI	
RILEVATO	12.937 mq
PAVIMENTAZIONE STRADALE	
CASSONETTO	8.500 m
MURI	
MURO	6.084 mq

SEZIONE N. : 66
QT. PROGETTO : 188.843
DIST.PROG. : 725.000
DIST.PREC. : 20.414
DIST.SUCC. : 4.233

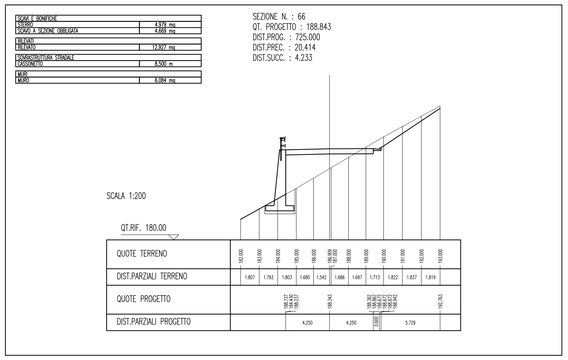

SCAVI E BONIFICHE	
TERRENO	13.543 mq
SCAVI A SEZIONE OBBLIGATA	4.134 mq
RILEVATI	
RILEVATO	9.063 mq
PAVIMENTAZIONE STRADALE	
CASSONETTO	8.500 m
MURI	
MURO	5.005 mq

SEZIONE N. : 70
QT. PROGETTO : 190.523
DIST.PROG. : 750.000
DIST.PREC. : 11.791
DIST.SUCC. : 18.932

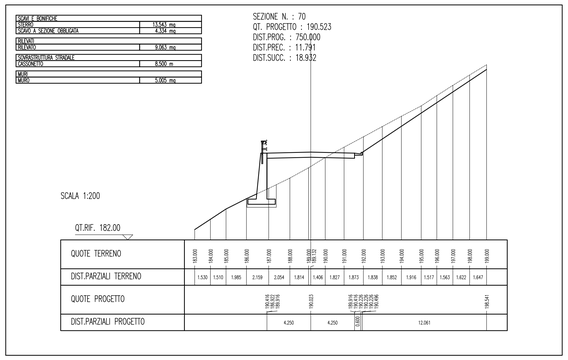

SCAVI E BONIFICHE	
TERRENO	9.549 mq
SPIANAMENTO MURO	3.936 mq
SCAVI A SEZIONE OBBLIGATA	3.004 mq
RILEVATI	
RILEVATO	1.717 mq
PAVIMENTAZIONE STRADALE	
CASSONETTO	8.500 m
MURI	
MURO	6.490 mq

SEZIONE N. : 63
QT. PROGETTO : 186.629
DIST.PROG. : 692.046
DIST.PREC. : 12.541
DIST.SUCC. : 7.954

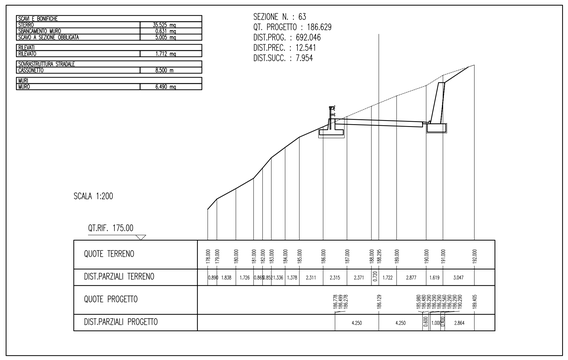

SCAVI E BONIFICHE	
TERRENO	3.157 mq
SCAVI A SEZIONE OBBLIGATA	4.638 mq
RILEVATI	
RILEVATO	12.899 mq
PAVIMENTAZIONE STRADALE	
CASSONETTO	8.500 m
MURI	
MURO	5.993 mq

SEZIONE N. : 67
QT. PROGETTO : 189.127
DIST.PROG. : 729.233
DIST.PREC. : 4.233
DIST.SUCC. : 4.488

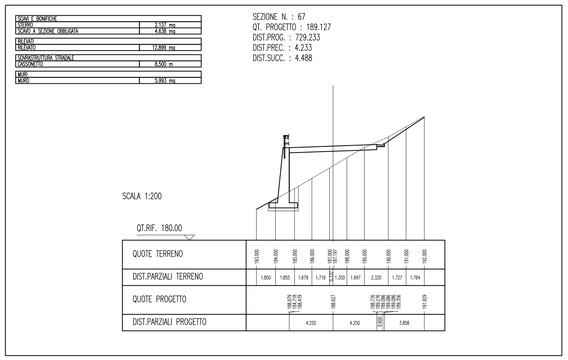

SCAVI E BONIFICHE	
TERRENO	4.720 mq
SCAVI A SEZIONE OBBLIGATA	4.224 mq
RILEVATI	
RILEVATO	8.389 mq
PAVIMENTAZIONE STRADALE	
CASSONETTO	8.500 m
MURI	
MURO	4.574 mq

SEZIONE N. : 71
QT. PROGETTO : 191.794
DIST.PROG. : 768.932
DIST.PREC. : 18.932
DIST.SUCC. : 6.068

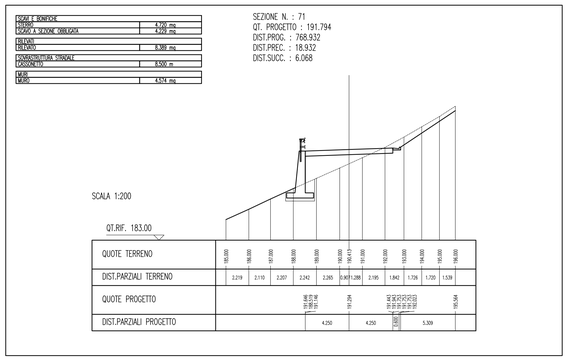

SCAVI E BONIFICHE	
TERRENO	4.634 mq
SPIANAMENTO MURO	3.026 mq
SCAVI A SEZIONE OBBLIGATA	3.705 mq
RILEVATI	
RILEVATO	11.241 mq
PAVIMENTAZIONE STRADALE	
CASSONETTO	8.500 m
MURI	
MURO	7.432 mq

SEZIONE N. : 64
QT. PROGETTO : 187.164
DIST.PROG. : 700.000
DIST.PREC. : 7.954
DIST.SUCC. : 4.586

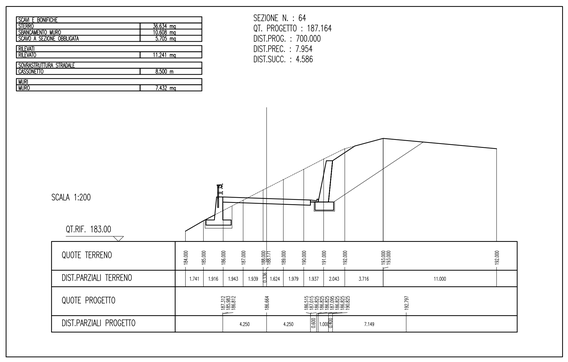

SCAVI E BONIFICHE	
TERRENO	1.717 mq
SCAVI A SEZIONE OBBLIGATA	4.488 mq
RILEVATI	
RILEVATO	12.507 mq
PAVIMENTAZIONE STRADALE	
CASSONETTO	8.500 m
MURI	
MURO	6.051 mq

SEZIONE N. : 68
QT. PROGETTO : 189.429
DIST.PROG. : 733.721
DIST.PREC. : 4.488
DIST.SUCC. : 4.488

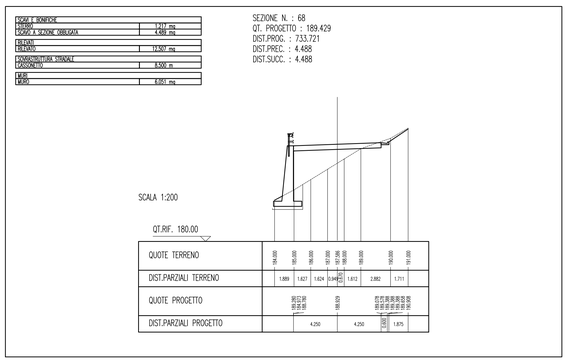

SCAVI E BONIFICHE	
TERRENO	2.066 mq
SCAVI A SEZIONE OBBLIGATA	4.217 mq
RILEVATI	
RILEVATO	8.536 mq
PAVIMENTAZIONE STRADALE	
CASSONETTO	8.500 m
MURI	
MURO	4.605 mq

SEZIONE N. : 72
QT. PROGETTO : 192.202
DIST.PROG. : 775.000
DIST.PREC. : 6.068
DIST.SUCC. : 5.171

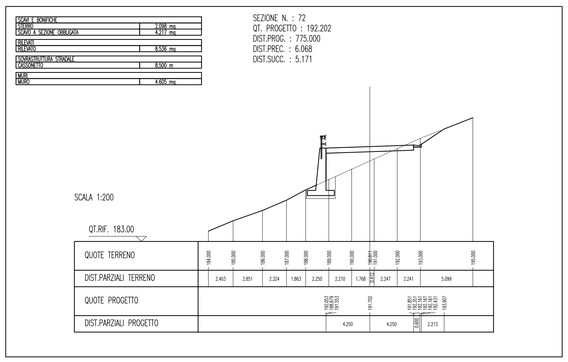

NOTE GENERALI

Stretto di Messina

Concessionaria per la progettazione, realizzazione e gestione del collegamento stabile tra la Sicilia e il Continente
Organismo di Diritto pubblico
(Legge n° 1158 del 17 dicembre 1971, modificata dal D.Lgs. n° 114 del 24 aprile 2003)

EurolinK

PONTE SULLO STRETTO DI MESSINA

PROGETTO DEFINITIVO

EUROLINK S.C.p.A.
IMPREGILO S.p.A. (Mandataria)
SOCIETA' ITALIANA PER CONDOTTE D'ACQUA S.p.A. (Mandante)
COOPERATIVA MURATORI E CEMENTISTI - C.M.C. di Ravenna Soc. Coop. a.r.l. (Mandante)
SACYR S.A.U. (Mandante)
ISHIKAWAJIMA - HARIMA HEAVY INDUSTRIES CO. Ltd. (Mandante)
A.C.I. S.C.P.A. - CONSORZIO STABILE (Mandante)

IL PROGETTISTA	IL CONTRAENTE GENERALE	STRETTO DI MESSINA	STRETTO DI MESSINA
Studio ICARIS Associati s.r.l. Dott. Ing. F. Cavallaro Ordine Ingegneri Messina n° 1110 Dott. Ing. E. Pagoni Ordine Ingegneri Milano n° 15408	Project Manager (Ing. P.P. Marcheselli)	Direttore Generale e RUP Validazione (Ing. G. Fiammenghi)	Amministratore Delegato (Dott. P. Ciucci)

GENERALE

SS0904_F0

INFRASTRUTTURE STRADALI OPERE CIVILI
VIABILITA' SECONDARIA
GENERALE – P–SN5 COLLEGAMENTO STRADA MILITARE CAMPO ITALIA
P–SN5 – SEZIONI TRASVERSALI 6/25

CODICE: C G 2 8 0 0 P W 9 D S S C V 2 G 0 0 0 0 0 0 0 0 6 F0
SCALA: 1:200

REV.	DATA	DESCRIZIONE	REDATTO	VERIFICATO	APPROVATO
F0	20/06/2011	EMISSIONE FINALE	PELLICANO	PERILLO	RUGOLO

NOME DEL FILE: SS0904_F0.DWG