P–SN5–SEZIONI TRASVERSALI 17/25

SCALA 1:200

TRATTO 1

SCAVI E BONIFICHE	
SCOTICO	29.527 mq
SBANCAMENTO MURO	0.241 mq
SCAVO A SEZIONE OBBLIGATA	5.521 mq
RILEVATI	
RILEVATO	8.962 mq
SOVRASTRUTTURA STRADALE	
CASSONETTO	8.500 m
MURI	
MURO	7.410 mq

SEZIONE N. : 193
QT. PROGETTO : 273.362
DIST.PROG. : 1900.000
DIST.PREC. : 24.588
DIST.SUCC. : 16.230

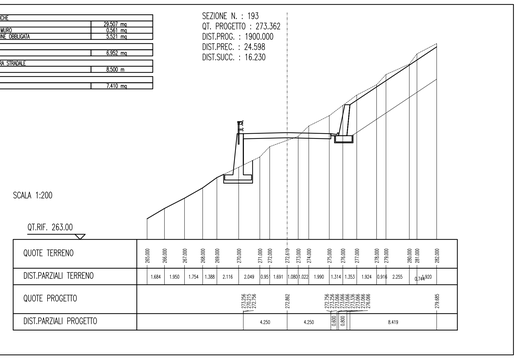

SCAVI E BONIFICHE	
SCOTICO	56.213 mq
SBANCAMENTO MURO	0.441 mq
SCAVO A SEZIONE OBBLIGATA	3.529 mq
RILEVATI	
RILEVATO	3.778 mq
SOVRASTRUTTURA STRADALE	
CASSONETTO	8.500 m
MURI	
MURO	12.114 mq

SEZIONE N. : 197
QT. PROGETTO : 279.065
DIST.PROG. : 1946.057
DIST.PREC. : 14.914
DIST.SUCC. : 3.943

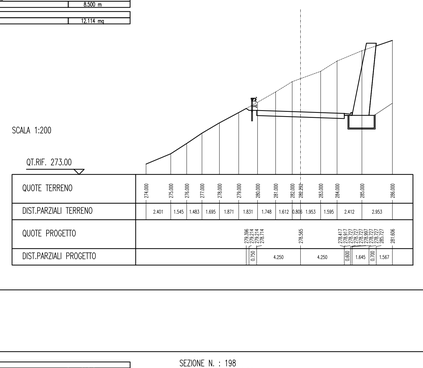

SCAVI E BONIFICHE	
SCOTICO	92.112 mq
SBANCAMENTO MURO	0.713 mq
SCAVO A SEZIONE OBBLIGATA	2.507 mq
RILEVATI	
RILEVATO	2.305 mq
SOVRASTRUTTURA STRADALE	
CASSONETTO	8.500 m
MURI	
MURO	7.050 mq

SEZIONE N. : 201
QT. PROGETTO : 282.722
DIST.PROG. : 1975.582
DIST.PREC. : 4.550
DIST.SUCC. : 2.760

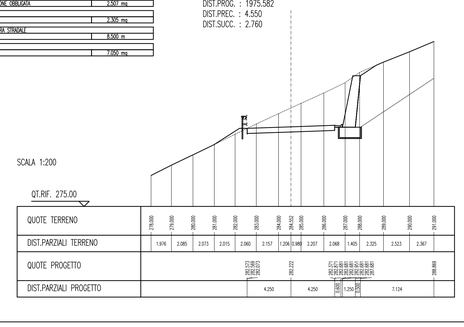

SCAVI E BONIFICHE	
SCOTICO	50.513 mq
SBANCAMENTO MURO	0.718 mq
SCAVO A SEZIONE OBBLIGATA	3.258 mq
RILEVATI	
RILEVATO	1.792 mq
SOVRASTRUTTURA STRADALE	
CASSONETTO	8.500 m
MURI	
MURO	9.669 mq

SEZIONE N. : 194
QT. PROGETTO : 275.372
DIST.PROG. : 1916.230
DIST.PREC. : 16.230
DIST.SUCC. : 8.770

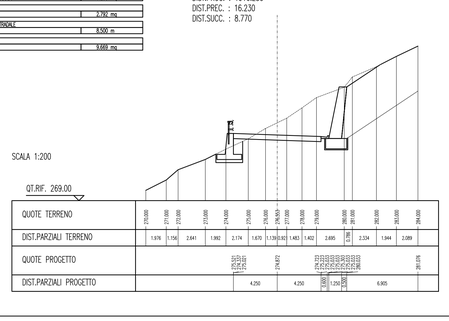

SCAVI E BONIFICHE	
SCOTICO	56.515 mq
SBANCAMENTO MURO	0.849 mq
SCAVO A SEZIONE OBBLIGATA	3.508 mq
RILEVATI	
RILEVATO	3.724 mq
SOVRASTRUTTURA STRADALE	
CASSONETTO	8.500 m
MURI	
MURO	12.114 mq

SEZIONE N. : 198
QT. PROGETTO : 279.554
DIST.PROG. : 1950.000
DIST.PREC. : 3.943
DIST.SUCC. : 16.483

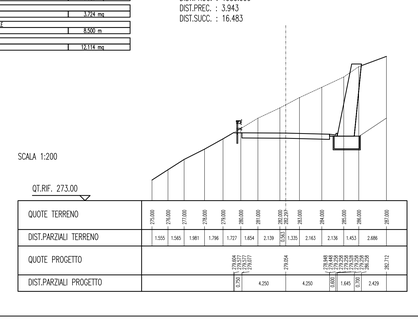

SCAVI E BONIFICHE	
SCOTICO	42.887 mq
SBANCAMENTO MURO	0.717 mq
SCAVO A SEZIONE OBBLIGATA	2.538 mq
RILEVATI	
RILEVATO	6.120 mq
SOVRASTRUTTURA STRADALE	
CASSONETTO	8.500 m
MURI	
MURO	7.050 mq

SEZIONE N. : 202
QT. PROGETTO : 283.064
DIST.PROG. : 1978.342
DIST.PREC. : 2.760
DIST.SUCC. : 7.440

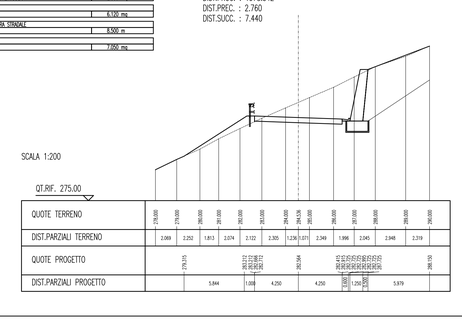

SCAVI E BONIFICHE	
SCOTICO	66.967 mq
SBANCAMENTO MURO	0.388 mq
SCAVO A SEZIONE OBBLIGATA	3.254 mq
RILEVATI	
RILEVATO	3.029 mq
SOVRASTRUTTURA STRADALE	
CASSONETTO	8.500 m
MURI	
MURO	9.960 mq

SEZIONE N. : 195
QT. PROGETTO : 276.458
DIST.PROG. : 1925.000
DIST.PREC. : 8.770
DIST.SUCC. : 6.143

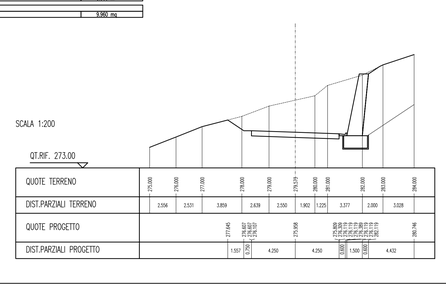

SCAVI E BONIFICHE	
SCOTICO	57.801 mq
SBANCAMENTO MURO	0.717 mq
SCAVO A SEZIONE OBBLIGATA	2.478 mq
RILEVATI	
RILEVATO	2.331 mq
SOVRASTRUTTURA STRADALE	
CASSONETTO	8.500 m
MURI	
MURO	7.050 mq

SEZIONE N. : 199
QT. PROGETTO : 281.595
DIST.PROG. : 1966.483
DIST.PREC. : 16.483
DIST.SUCC. : 4.549

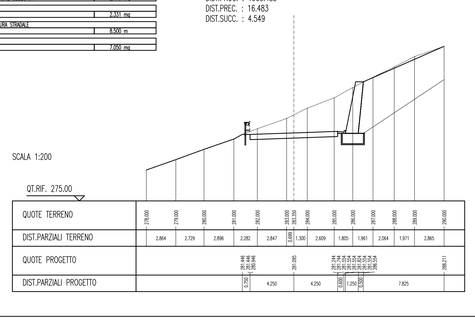

SCAVI E BONIFICHE	
SCOTICO	75.001 mq
SBANCAMENTO MURO	0.921 mq
SCAVO A SEZIONE OBBLIGATA	2.261 mq
RILEVATI	
RILEVATO	4.027 mq
SOVRASTRUTTURA STRADALE	
CASSONETTO	8.500 m
MURI	
MURO	6.528 mq

SEZIONE N. : 203
QT. PROGETTO : 283.944
DIST.PROG. : 1985.782
DIST.PREC. : 7.440
DIST.SUCC. : 7.439

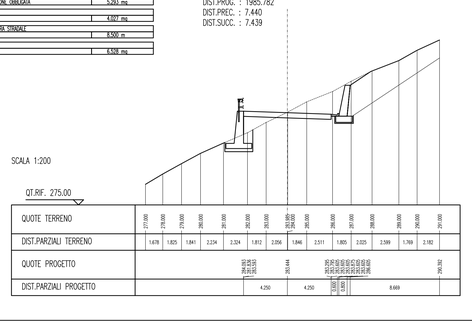

SCAVI E BONIFICHE	
SCOTICO	86.974 mq
SBANCAMENTO MURO	0.848 mq
SCAVO A SEZIONE OBBLIGATA	3.528 mq
RILEVATI	
RILEVATO	3.745 mq
SOVRASTRUTTURA STRADALE	
CASSONETTO	8.500 m
MURI	
MURO	12.114 mq

SEZIONE N. : 196
QT. PROGETTO : 277.219
DIST.PROG. : 1931.143
DIST.PREC. : 6.143
DIST.SUCC. : 14.914

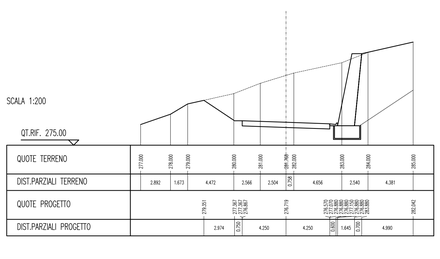

SCAVI E BONIFICHE	
SCOTICO	56.645 mq
SBANCAMENTO MURO	0.713 mq
SCAVO A SEZIONE OBBLIGATA	2.428 mq
RILEVATI	
RILEVATO	2.302 mq
SOVRASTRUTTURA STRADALE	
CASSONETTO	8.500 m
MURI	
MURO	7.050 mq

SEZIONE N. : 200
QT. PROGETTO : 282.158
DIST.PROG. : 1971.032
DIST.PREC. : 4.549
DIST.SUCC. : 4.550

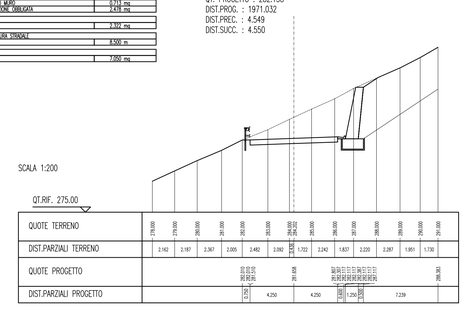

SCAVI E BONIFICHE	
SCOTICO	14.885 mq
SBANCAMENTO MURO	0.561 mq
SCAVO A SEZIONE OBBLIGATA	5.051 mq
RILEVATI	
RILEVATO	9.256 mq
SOVRASTRUTTURA STRADALE	
CASSONETTO	8.500 m
MURI	
MURO	7.879 mq

SEZIONE N. : 204
QT. PROGETTO : 284.579
DIST.PROG. : 1993.221
DIST.PREC. : 7.439
DIST.SUCC. : 6.779

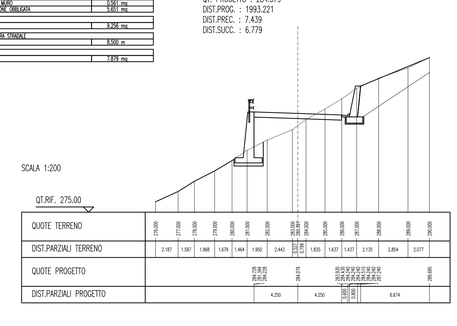

NOTE GENERALI

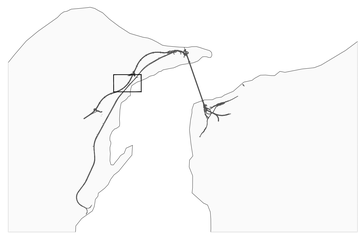

Stretto di Messina

Concessionaria per la progettazione, realizzazione e gestione del collegamento stabile tra la Sicilia e il Continente
Organismo di Diritto pubblico
(Legge n° 1158 del 17 dicembre 1971, modificata dal D.Lgs. n° 114 del 24 aprile 2003)

Eurolink

PONTE SULLO STRETTO DI MESSINA

PROGETTO DEFINITIVO

EUROLINK S.C.p.A.
IMPREGILO S.p.A. (Mandataria)
SOCIETA' ITALIANA PER CONDOTTE D'ACQUA S.p.A. (Mandante)
COOPERATIVA MURATORI E CEMENTISTI - C.M.C. di Ravenna Soc. Coop. a.r.l. (Mandante)
SACYR S.A.U. (Mandante)
ISHIKAWAJIMA - HARIMA HEAVY INDUSTRIES CO. Ltd. (Mandante)
A.C.I. S.C.P.A. - CONSORZIO STABILE (Mandante)

IL PROGETTISTA	IL CONTRAENTE GENERALE	STRETTO DI MESSINA	STRETTO DI MESSINA
Studio PLURIS Associati s.r.l. Dott. Ing. F. Cavallaro Ordine Ingegneri Messina n° 1110 Dott. Ing. E. Pagoni Ordine Ingegneri Milano n° 15408	Project Manager (Ing. P.P. Marcheselli)	Direttore Generale e RUP Validazione (Ing. G. Fiammenghi)	Amministratore Delegato (Dott. P. Ciucci)

GENERALE

SS0915_F0

INFRASTRUTTURE STRADALI OPERE CIVILI
VIABILITA' SECONDARIA
GENERALE – P–SN5 COLLEGAMENTO STRADA MILITARE CAMPO ITALIA
P–SN5 – SEZIONI TRASVERSALI 17/25

CODICE: C G 2 8 0 0 P W 9 D S S C V 2 G 0 0 0 0 0 0 0 1 7 F0
SCALA: 1:200

REV.	DATA	DESCRIZIONE	REDATTO	VERIFICATO	APPROVATO
F0	20/06/2011	EMISSIONE FINALE	PELLICANO'	PERILLO	RUGOLO

NOME DEL FILE: SS0915_F0.dwg