P–SN5 – SEZIONI TRASVERSALI 20/25

SCALA 1:200

TRATTO 1

SCAVI E BONIFICHE	
FRESATO	0,936 mq
SCAVO A SEZIONE OBBLIGATA	4,727 mq
RILEVATI	
RILEVATO	32,492 mq
PAVIMENTAZIONE STRADALE	
CASSONETTO	8,500 m
MURI	
MURO	6,365 mq

SEZIONE N. : 229
QT. PROGETTO : 320.320
DIST.PROG. : 2245.924
DIST.PREC. : 15.693
DIST.SUCC. : 4.076

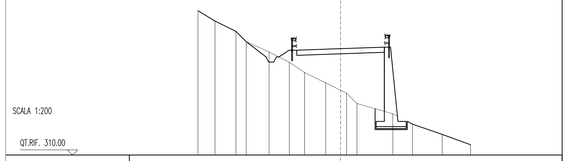

QUOTE TERRENO	324.000 323.000 322.000 321.000 320.000 319.000 318.000 317.000 316.000 315.000 314.000 313.000 312.000 311.000
DIST.PARZIALI TERRENO	1.650 2.029 1.001 2.223 1.962 1.481 2.044 1.446 0.000 3.478 1.907 2.881 2.753
QUOTE PROGETTO	319.516 317.517 315.017 313.517 319.685 319.685 319.685 314.185 314.185
DIST.PARZIALI PROGETTO	0.985 1.750 4.250 4.250

SCAVI E BONIFICHE	
FRESATO	25.175 mq
SGROMBERO MURO	19.753 mq
SCAVO A SEZIONE OBBLIGATA	9.053 mq
RILEVATI	
RILEVATO	19.093 mq
PAVIMENTAZIONE STRADALE	
CASSONETTO	8.500 m
MURI	
MURO	9.960 mq

SEZIONE N. : 233
QT. PROGETTO : 324.950
DIST.PROG. : 2275.000
DIST.PREC. : 4.900
DIST.SUCC. : 11.722

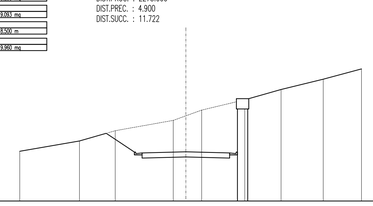

QUOTE TERRENO	325.000 324.000 323.000 322.000 321.000 320.000 319.000 318.000 317.000 316.000 315.000
DIST.PARZIALI TERRENO	5.794 3.471 5.627 1.232 1.533 4.181 3.550 4.092 3.715
QUOTE PROGETTO	324.740 324.740 324.740