P–SN5 – SEZIONI TRASVERSALI 21/25

SCALA 1:200

TRATTO 1

SCAVI E BONIFICHE	
TERRENO	13.000 mq
SCAVO A SEZIONE OBBLIGATA	0.700 mq
RILEVATI	
RILEVATO	63.000 mq
PAVIMENTAZIONE STRADALE	
CASSONETTO	4.700 mq
MURI	
MURO	11.100 mq

SEZIONE N. : 241
QT. PROGETTO : 337.700
DIST.PROG. : 2355.063
DIST.PREC. : 5.063
DIST.SUCC. : 16.288

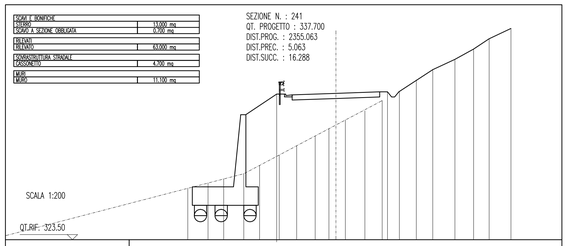

QUOTE TERRENO	329.550 329.000 329.500 330.000 330.500 331.000 331.500 332.000 332.500 333.000 333.250 333.500 334.000 334.500 335.000 335.500 336.000 336.500 337.000 337.500 338.000 338.500 339.000 339.500 340.000 340.500 341.000 341.500 342.000 342.500 343.000 343.500 344.000 344.500
DIST.PARZIALI TERRENO	1.967 1.518 1.953 1.527 1.908 1.602 1.791 1.344 0.911 1.895 1.675 1.668 1.644 1.598 2.150 1.818 1.524 2.115
QUOTE PROGETTO	331.630 331.700 331.750 331.800 331.850 337.000 337.700 338.000 338.050 338.100 344.950
DIST.PARZIALI PROGETTO	1.500 4.250 4.250 0.300 0.300

SCAVI E BONIFICHE	
TERRENO	34.000 mq
SCAVO A SEZIONE OBBLIGATA	0.700 mq
RILEVATI	
RILEVATO	35.200 mq
PAVIMENTAZIONE STRADALE	
CASSONETTO	4.700 mq
MURI	
MURO	13.000 mq

SEZIONE N. : 245
QT. PROGETTO : 336.315
DIST.PROG. : 2398.796
DIST.PREC. : 11.157
DIST.SUCC. : 13.145

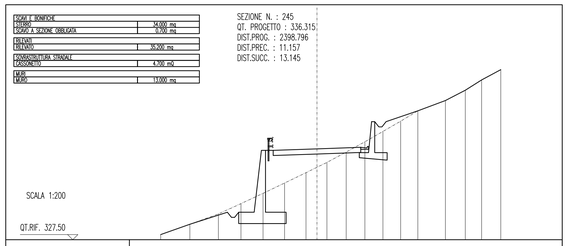

QUOTE TERRENO	328.000 328.500 329.000 329.500 330.000 330.500 331.000 331.500 332.000 332.500 333.000 333.500 334.000 334.500 335.000 335.500 336.000 336.500 337.000 337.500 338.000 338.500 339.000 339.500 340.000 340.500 341.000 341.500 342.000 342.500 343.000 343.500 344.000 344.500
DIST.PARZIALI TERRENO	2.633 2.765 2.194 2.140 2.094 2.069 2.372 0.964 1.868 1.810 1.755 1.720 1.666 2.679 1.923 1.590 1.858
QUOTE PROGETTO	331.147 331.217 331.267 333.815 336.844 336.894 336.944 337.000 337.050 337.100 344.950
DIST.PARZIALI PROGETTO	4.250 4.250 0.300

SCAVI E BONIFICHE	
TERRENO	52.000 mq
SCAVO A SEZIONE OBBLIGATA	13.000 mq
SMANTELLAMENTO MURO	0.000 mq
SCAVO A SEZIONE OBBLIGATA	0.000 mq
RILEVATI	
RILEVATO	32.000 mq
PAVIMENTAZIONE STRADALE	
CASSONETTO	4.300 m
MURI	
MURO	9.600 mq

SEZIONE N. : 249
QT. PROGETTO : 329.055
DIST.PROG. : 2450.000
DIST.PREC. : 5.673
DIST.SUCC. : 11.127

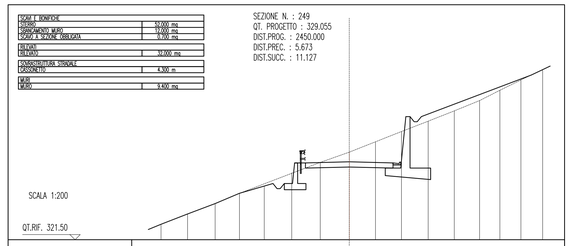

QUOTE TERRENO	321.000 322.500 322.000 326.000 327.000 328.000 329.000 329.500 329.750 330.000 331.000 332.000 333.000 334.000 335.000 336.000 337.000 338.000
DIST.PARZIALI TERRENO	2.580 2.671 2.362 2.408 2.667 2.766 2.810 2.530 2.530 2.585 2.525 2.455 1.974 2.024 2.109 2.128
QUOTE PROGETTO	329.055 329.105 329.155 344.955
DIST.PARZIALI PROGETTO	4.250 4.250 0.300 0.300 11.765

SCAVI E BONIFICHE	
TERRENO	36.000 mq
SCAVO A SEZIONE OBBLIGATA	0.700 mq
RILEVATI	
RILEVATO	14.600 mq
PAVIMENTAZIONE STRADALE	
CASSONETTO	4.700 mq
MURI	
MURO	5.100 mq

SEZIONE N. : 242
QT. PROGETTO : 339.137
DIST.PROG. : 2371.351
DIST.PREC. : 16.288
DIST.SUCC. : 3.649

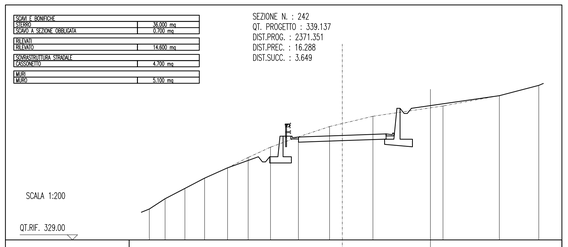

QUOTE TERRENO	332.000 333.000 334.000 336.000 337.000 338.000 339.000 340.000 340.894 341.000 342.000 343.000 344.000
DIST.PARZIALI TERRENO	1.532 1.920 1.915 2.225 1.964 2.173 2.709 3.023 1.035 2.969 6.797 5.468 3.827
QUOTE PROGETTO	338.000 338.050 338.100 344.950
DIST.PARZIALI PROGETTO	0.300 4.250 4.250 0.300 3.861

SCAVI E BONIFICHE	
TERRENO	38.500 mq
SCAVO A SEZIONE OBBLIGATA	0.700 mq
RILEVATI	
RILEVATO	29.000 mq
PAVIMENTAZIONE STRADALE	
CASSONETTO	4.700 m
MURI	
MURO	9.400 mq

SEZIONE N. : 246
QT. PROGETTO : 334.410
DIST.PROG. : 2411.941
DIST.PREC. : 13.145
DIST.SUCC. : 13.146

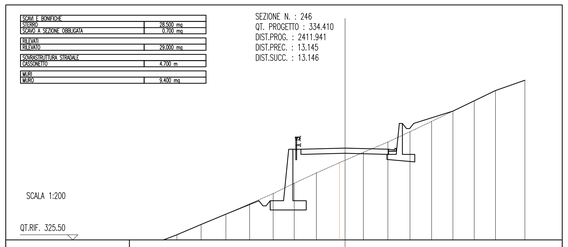

QUOTE TERRENO	323.000 324.000 325.000 326.000 327.000 328.000 329.000 330.000 331.000 332.000 333.000 333.500 334.000 334.500 335.000 336.000 337.000 338.000 339.000 340.000 341.000
DIST.PARZIALI TERRENO	2.599 2.352 2.401 2.298 2.290 2.037 2.158 2.243 1.779 2.378 2.141 2.100 2.045 2.067 2.042 2.856
QUOTE PROGETTO	330.000 330.050 330.100 334.950
DIST.PARZIALI PROGETTO	4.250 4.250 0.300

SCAVI E BONIFICHE	
TERRENO	0.000 mq
SCAVO A SEZIONE OBBLIGATA	0.000 mq
SMANTELLAMENTO MURO	0.000 mq
SCAVO A SEZIONE OBBLIGATA	0.700 mq
RILEVATI	
RILEVATO	11.000 mq
PAVIMENTAZIONE STRADALE	
CASSONETTO	4.300 m

SEZIONE N. : 250
QT. PROGETTO : 328.000
DIST.PROG. : 2461.127
DIST.PREC. : 11.127
DIST.SUCC. : 13.873

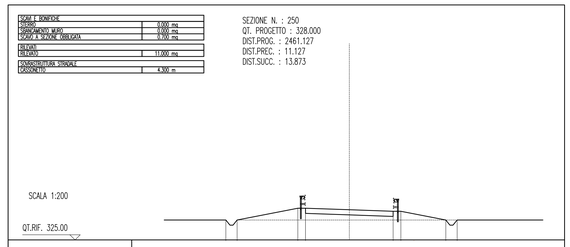

QUOTE TERRENO	327.000 327.000
DIST.PARZIALI TERRENO	22.44
QUOTE PROGETTO	327.000 328.080 328.080 328.000 327.780 327.080 327.000
DIST.PARZIALI PROGETTO	5.89 0.75 4.25 4.25 0.75 4.36

SCAVI E BONIFICHE	
TERRENO	24.000 mq
SCAVO A SEZIONE OBBLIGATA	0.700 mq
RILEVATI	
RILEVATO	9.400 mq
PAVIMENTAZIONE STRADALE	
CASSONETTO	4.700 mq
MURI	
MURO	3.000 mq

SEZIONE N. : 243
QT. PROGETTO : 339.097
DIST.PROG. : 2375.000
DIST.PREC. : 3.649
DIST.SUCC. : 12.639

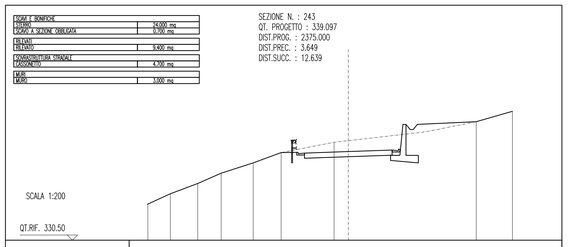

QUOTE TERRENO	329.000 330.000 329.500 331.000 330.500 333.000 340.000 340.756 341.000 342.000 343.000
DIST.PARZIALI TERRENO	2.176 2.658 2.283 3.159 2.706 5.142 1.377 7.429 4.984 3.511
QUOTE PROGETTO	338.000 338.050 338.100 344.950
DIST.PARZIALI PROGETTO	0.300 4.250 4.250 0.300

SCAVI E BONIFICHE	
TERRENO	43.500 mq
SCAVO A SEZIONE OBBLIGATA	0.700 mq
RILEVATI	
RILEVATO	25.000 mq
PAVIMENTAZIONE STRADALE	
CASSONETTO	4.700 m
MURI	
MURO	10.000 mq

SEZIONE N. : 247
QT. PROGETTO : 332.504
DIST.PROG. : 2425.087
DIST.PREC. : 13.146
DIST.SUCC. : 19.240

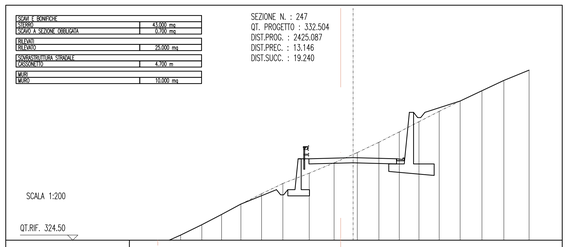

QUOTE TERRENO	323.000 323.500 326.000 327.000 328.000 329.000 330.000 331.000 332.000 332.622 333.000 334.000 335.000 336.000 337.000 338.000 339.000 340.000 341.000
DIST.PARZIALI TERRENO	2.217 2.052 1.926 1.864 2.008 2.068 2.558 2.412 1.649 1.621 1.972 1.916 1.959 2.036 2.116 2.129 2.042
QUOTE PROGETTO	330.000 330.050 330.100 330.150 330.200 330.250 330.300 330.350 330.400 330.450 330.500 330.550 330.600 330.650 330.700 330.750 330.800 330.850 330.900 330.950 331.000 331.050 331.100 331.150 331.200 331.250 331.300 331.350 331.400 331.450 331.500 331.550 331.600 331.650 331.700 331.750 331.800 331.850 331.900 331.950 332.004 332.050 332.100 332.150 334.950
DIST.PARZIALI PROGETTO	0.700 4.250 4.250 0.300 1.000 0.300

SCAVI E BONIFICHE	
TERRENO	2.300 mq
SCAVO A SEZIONE OBBLIGATA	0.700 mq
RILEVATI	
RILEVATO	1.100 mq
PAVIMENTAZIONE STRADALE	
CASSONETTO	4.300 m

SEZIONE N. : 251
QT. PROGETTO : 327.295
DIST.PROG. : 2475.000
DIST.PREC. : 13.873
DIST.SUCC. : 2.928

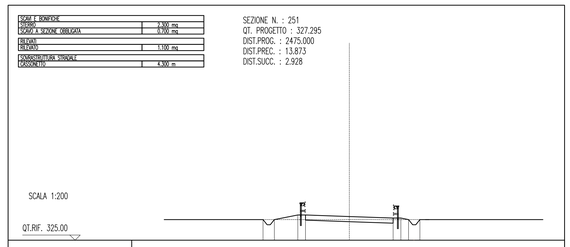

QUOTE TERRENO	327.000 327.000
DIST.PARZIALI TERRENO	15.22
QUOTE PROGETTO	327.000 327.070 327.070 327.225 327.080 327.080 327.000
DIST.PARZIALI PROGETTO	2.27 0.75 4.25 4.25 0.75 0.75

SCAVI E BONIFICHE	
TERRENO	19.000 mq
SCAVO A SEZIONE OBBLIGATA	0.700 mq
RILEVATI	
RILEVATO	26.300 mq
PAVIMENTAZIONE STRADALE	
CASSONETTO	4.700 mq
MURI	
MURO	9.000 mq

SEZIONE N. : 244
QT. PROGETTO : 337.933
DIST.PROG. : 2387.639
DIST.PREC. : 12.639
DIST.SUCC. : 11.157

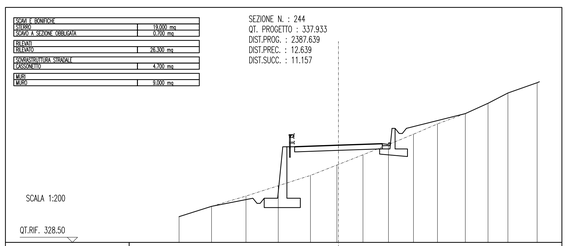

QUOTE TERRENO	331.000 332.000 333.000 334.000 335.000 336.000 336.894 337.000 338.000 339.000 340.000 341.000 342.000 343.000 344.000
DIST.PARZIALI TERRENO	3.152 3.349 3.129 3.121 2.564 2.383 2.473 2.432 2.324 2.704 2.198 1.935 2.830
QUOTE PROGETTO	336.000 336.050 336.100 344.950
DIST.PARZIALI PROGETTO	4.250 4.250 1.000

SCAVI E BONIFICHE	
TERRENO	18.000 mq
SCAVO A SEZIONE OBBLIGATA	0.700 mq
RILEVATI	
RILEVATO	22.500 mq
PAVIMENTAZIONE STRADALE	
CASSONETTO	4.700 mq
MURI	
MURO	9.400 mq

SEZIONE N. : 248
QT. PROGETTO : 329.745
DIST.PROG. : 2444.327
DIST.PREC. : 19.240
DIST.SUCC. : 5.673

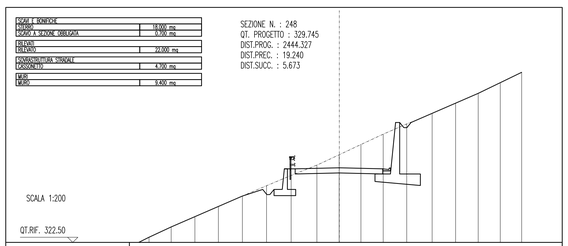

QUOTE TERRENO	323.000 324.000 325.000 326.000 327.000 328.000 329.000 330.000 331.000 331.910 332.000 333.000 334.000 335.000 336.000 337.000 338.000 339.000
DIST.PARZIALI TERRENO	2.147 2.307 2.275 2.323 2.346 2.389 2.503 2.153 2.087 2.156 2.290 2.466 2.279 2.187 2.140 2.079 2.078
QUOTE PROGETTO	329.000 329.050 329.100 330.950
DIST.PARZIALI PROGETTO	4.250 4.250 0.300 0.300 0.300

SCAVI E BONIFICHE	
TERRENO	2.200 mq
SCAVO A SEZIONE OBBLIGATA	0.700 mq
RILEVATI	
RILEVATO	0.800 mq
PAVIMENTAZIONE STRADALE	
CASSONETTO	4.300 m

SEZIONE N. : 252
QT. PROGETTO : 327.225
DIST.PROG. : 2477.928
DIST.PREC. : 2.928
DIST.SUCC. : 22.072

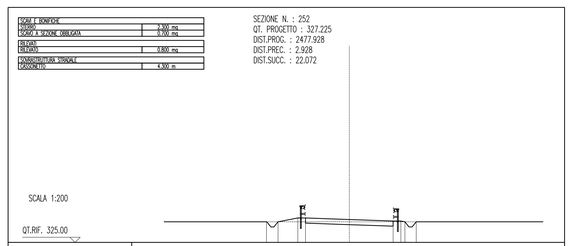

QUOTE TERRENO	327.000 327.000
DIST.PARZIALI TERRENO	14.52
QUOTE PROGETTO	327.000 327.070 327.070 327.225 327.080 327.080 327.000
DIST.PARZIALI PROGETTO	1.91 0.75 4.25 4.25 0.75 0.39

NOTE GENERALI

Stretto di Messina

Concessionaria per la progettazione, realizzazione e gestione del collegamento stabile tra la Sicilia e il Continente
Organismo di Diritto pubblico
(Legge n° 1158 del 17 dicembre 1971, modificata dal D.Lgs. n° 114 del 24 aprile 2003)

EurolinK

PONTE SULLO STRETTO DI MESSINA

PROGETTO DEFINITIVO

EUROLINK S.C.p.A.
IMPREGILO S.p.A. (Mandataria)
SOCIETA' ITALIANA PER CONDOTTE D'ACQUA S.p.A. (Mandante)
COOPERATIVA MURATORI E CEMENTISTI - C.M.C. di Ravenna Soc. Coop. a.r.l. (Mandante)
SACYR S.A.U. (Mandante)
ISHIKAWAJIMA - HARIMA HEAVY INDUSTRIES CO. Ltd. (Mandante)
A.C.I. S.C.P.A. - CONSORZIO STABILE (Mandante)

IL PROGETTISTA	IL CONTRAENTE GENERALE	STRETTO DI MESSINA	STRETTO DI MESSINA
Studio PORRR Associati s.r.l. Dott. Ing. F. Cavallaro Ordine Ingegneri Messina n° 1110 Dott. Ing. E. Pagoni Ordine Ingegneri Milano n° 15408	Project Manager (Ing. P.P. Marcheselli)	Direttore Generale e RUP Validazione (Ing. G. Fiammenghi)	Amministratore Delegato (Dott. P. Ciucci)

GENERALE

SS0919_F0

INFRASTRUTTURE STRADALI OPERE CIVILI
VIABILITA' SECONDARIA
GENERALE – P–SN5 COLLEGAMENTO STRADA MILITARE CAMPO ITALIA
P–SN5 – SEZIONI TRASVERSALI 21/25

CODICE: C G 2 8 0 0 P W 9 D S S C V 2 G 0 0 0 0 0 0 0 0 2 1 F0
SCALA: 1:200

REV.	DATA	DESCRIZIONE	REDATTO	VERIFICATO	APPROVATO
F0	20/06/2011	EMISSIONE FINALE	PELLICANO'	PERILLO	RUGOLO

NOME DEL FILE: SS0919_F0.DWG