


**LEGENDA**

Battenti di esondazione [m]:	Velocità di propagazione [m/s]:
0.0-0.1	0.0 - 0.1
0.1-0.2	0.1 - 0.2
0.2-0.3	0.2 - 0.6
0.3-0.6	0.6 - 1
0.6-1.0	> 1
1.0-1.5	
1.5-2.0	
>2.0	
	Reticolo idrografico
	Limiti comunali

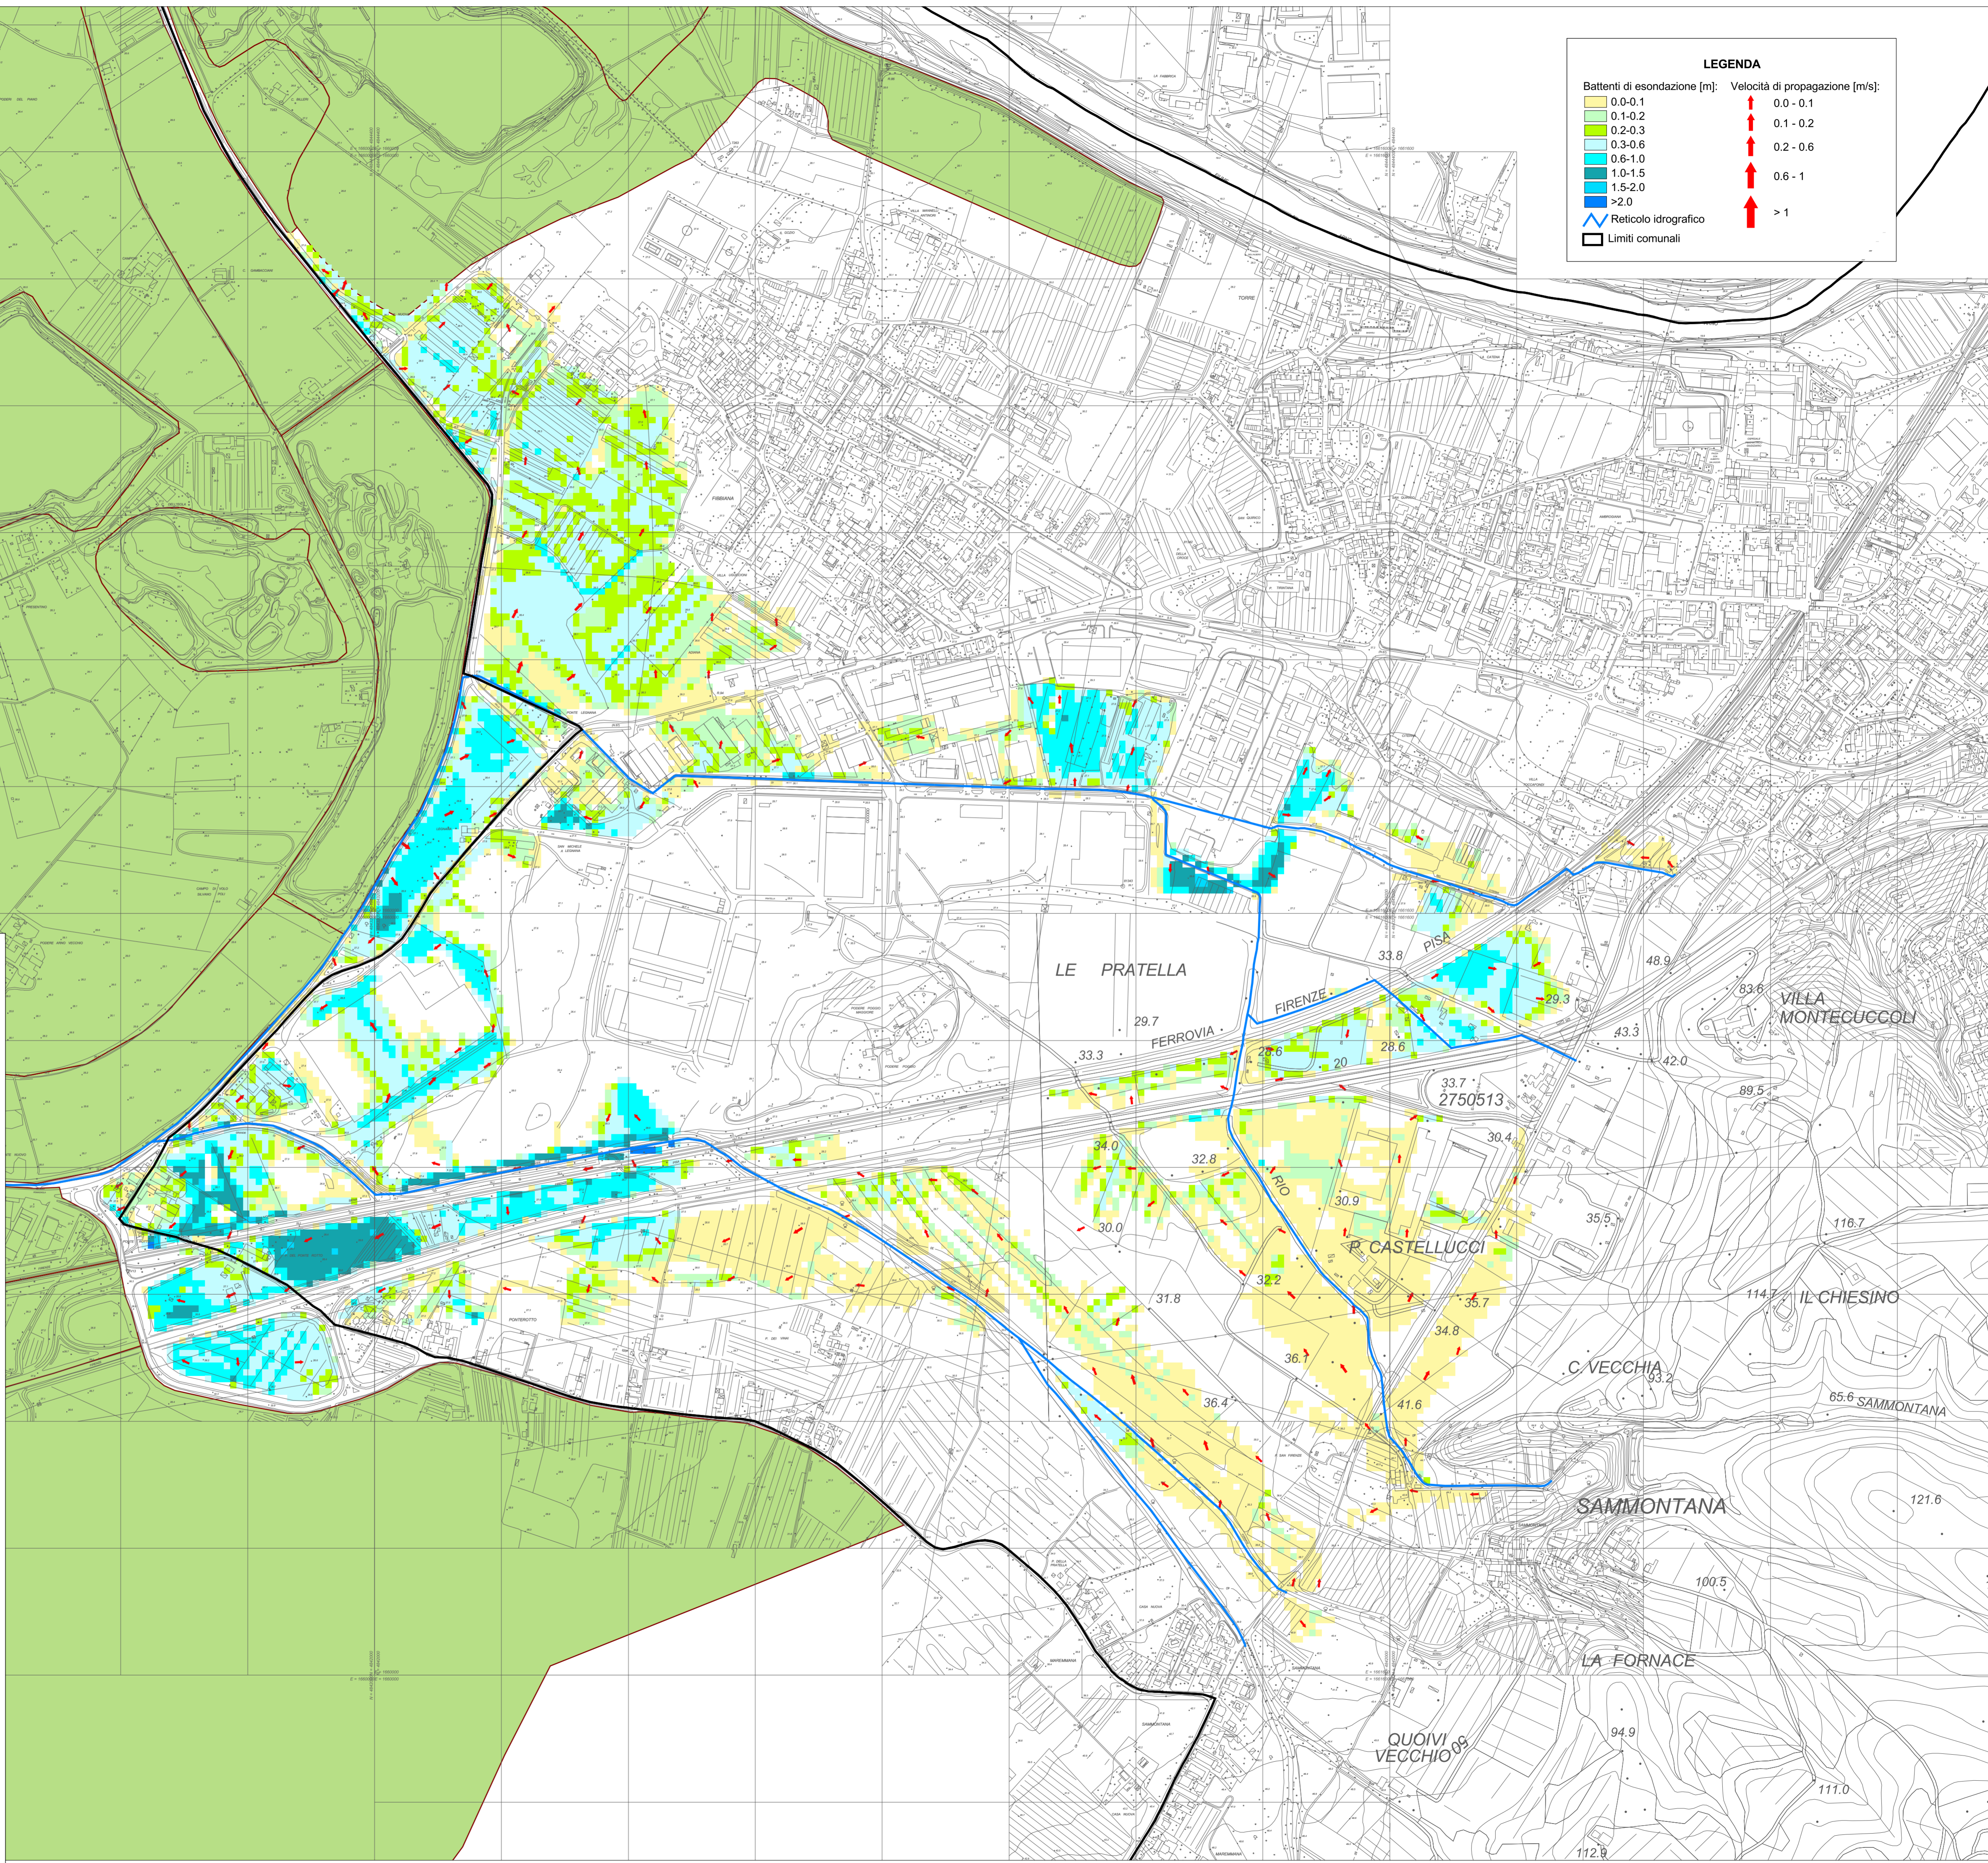

Regione Toscana

Provincia di Firenze

Comune di Montelupo Fiorentino

Interventi per il declassamento della diga di Sammontana nel Comune di Montelupo Fiorentino (FI)

**PROGETTO PRELIMINARE**

<p>CODICE:</p> <p style="font-size: 24px; font-weight: bold;">ID.09</p>	<p>ELABORATO:</p> <p style="font-weight: bold;">Battenti idrometrici di esondazione e velocità di propagazione</p> <p style="font-weight: bold;">Verifica idraulica in assenza dell'invaso Tr=30 anni</p>
<p>SCALA</p> <p style="font-weight: bold;">1:5'000</p>	

<p><b>WEST Systems</b></p> <p style="font-size: 8px;">West Systems s.r.l. divisione PHYSIS - Ingegneria per l'ambiente Via Donato Giannotti, 24 - 50128 - FI Tel. 055 461429 / 055 4684253 Fax. 055 0460426 Email: info@westsystems.com Pec: emministrazione@pec.westsystems.it</p>	<p><b>PROGETTISTA:</b></p> <p>Ing. David Settesoldi</p>	<p><b>COLLABORATORI TECNICI:</b></p> <p>Ing. Michele Catella Geom. Daniele Natali</p>	<p><b>COMMITTENTE:</b></p> <p>Dot. Matteo Dzieduszycki Via di Sammontana, 6 50056 Montelupo F.no (FI)</p>
---	---	---	---

REV.	DESCRIZIONE	DATA	REDATTO	VERIFICATO	APPROVATO
00	PRIMA EMISSIONE	16/07/2018	Ing. Michele Catella	Ing. Michele Catella	Ing. David Settesoldi
REVISIONE		DATA			
00		16/07/2018			