



Interventi per il declassamento della diga di Sammontana nel  
Comune di Montelupo Fiorentino (FI)

PROGETTO PRELIMINARE

CODICE:

EG.02

ELABORATO:

Planimetria dello stato di progetto

SCALA 1:250




West Systems s.r.l. divisione PHYSS  
Ingegneria per l'ambiente  
Viale Donato Giurini, 24 - 50126 - FI  
Tel. 055 891421/103 494251  
Fax 055 286245  
Email: info@westsystems.com  
Pec: amministrativa@pec.westsystems.it

PROGETTISTA:  
Ing. David Settisoldi

COLLABORATORI TECNICI:  
Ing. Michele Casella  
Geom. Daniele Natali

COMMITTENTE:  
Dott. Matteo D'Antonio  
Via di Sammontana, 8  
50056 Montelupo F.no (FI)

REV.	DESCRIZIONE	DATA	REDDATTO	VERIFICATO	APPROVATO
00	PRIMA EMISSIONE	16/07/2018	Geom. Daniele Natali	Ing. Michele Casella	Ing. David Settisoldi
REVISIONE		DATA			
00		16/07/2018			

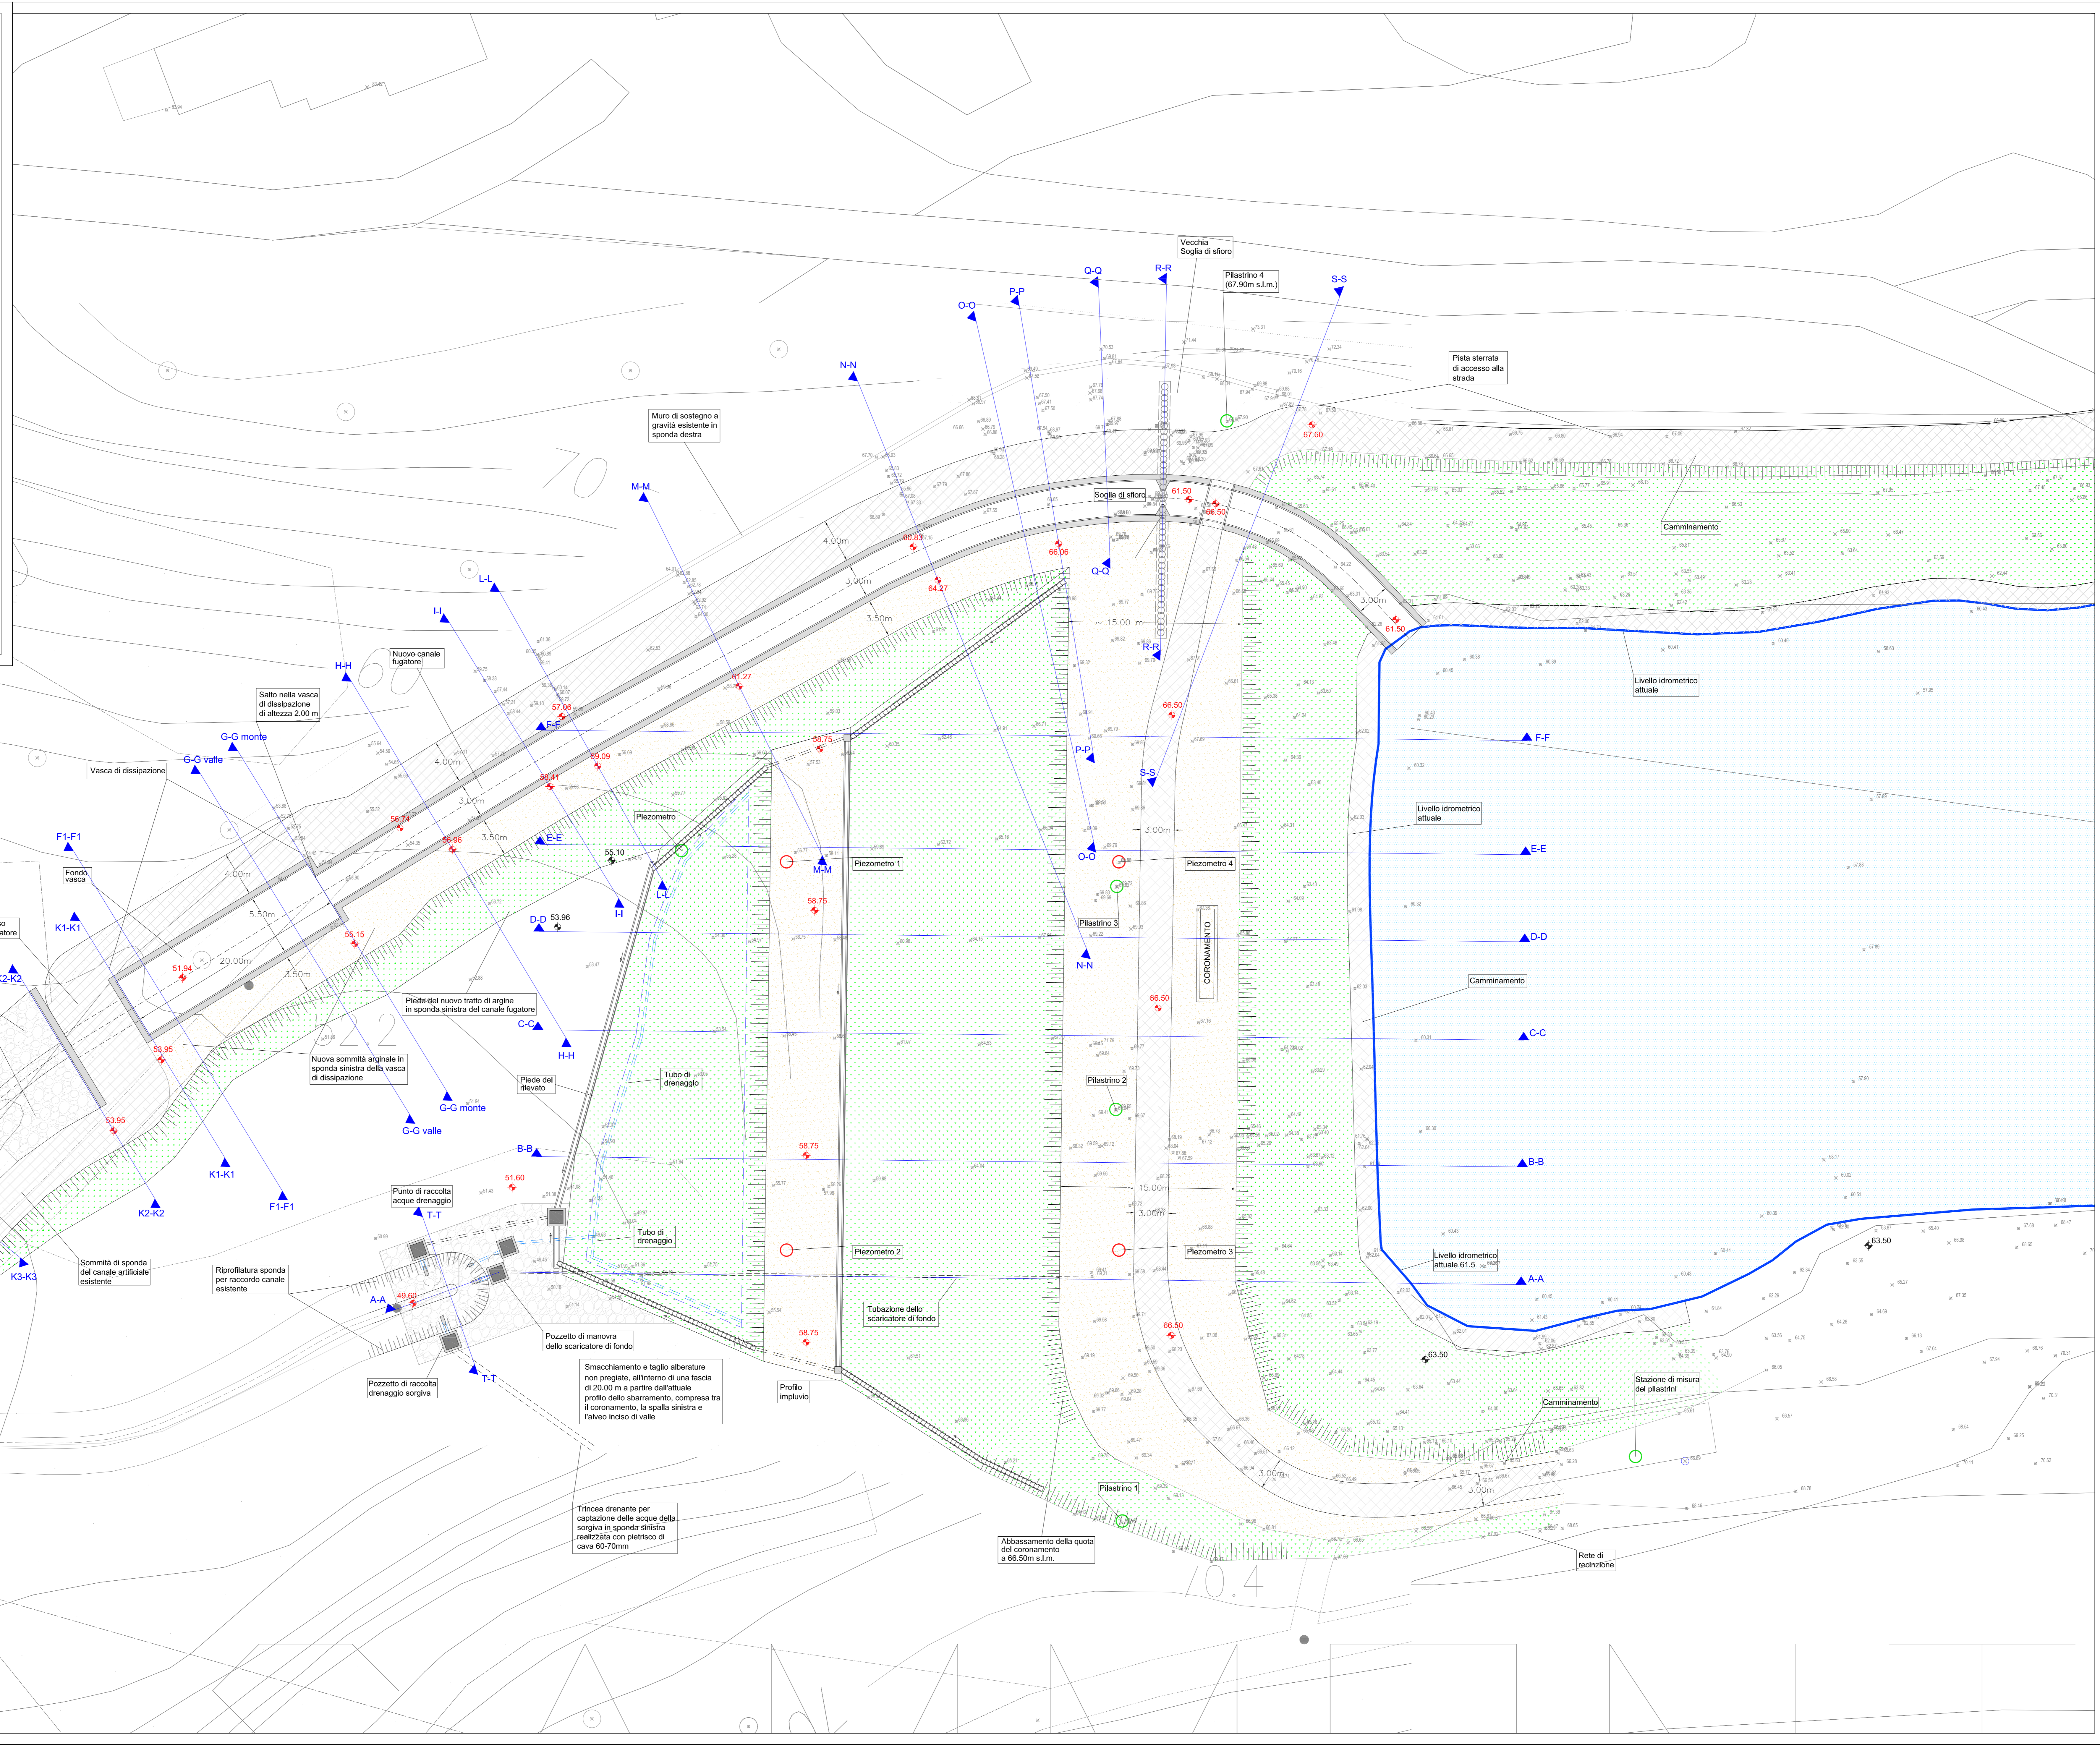

68.90 QUOTE DI PROGETTO

67.10 QUOTE STATO ATTUALE