


P-SN5-OPERE D'ARTE TAV.1/3

SCALA 1:100


ESECUTIVI PONTE 1

SCALA 1:100

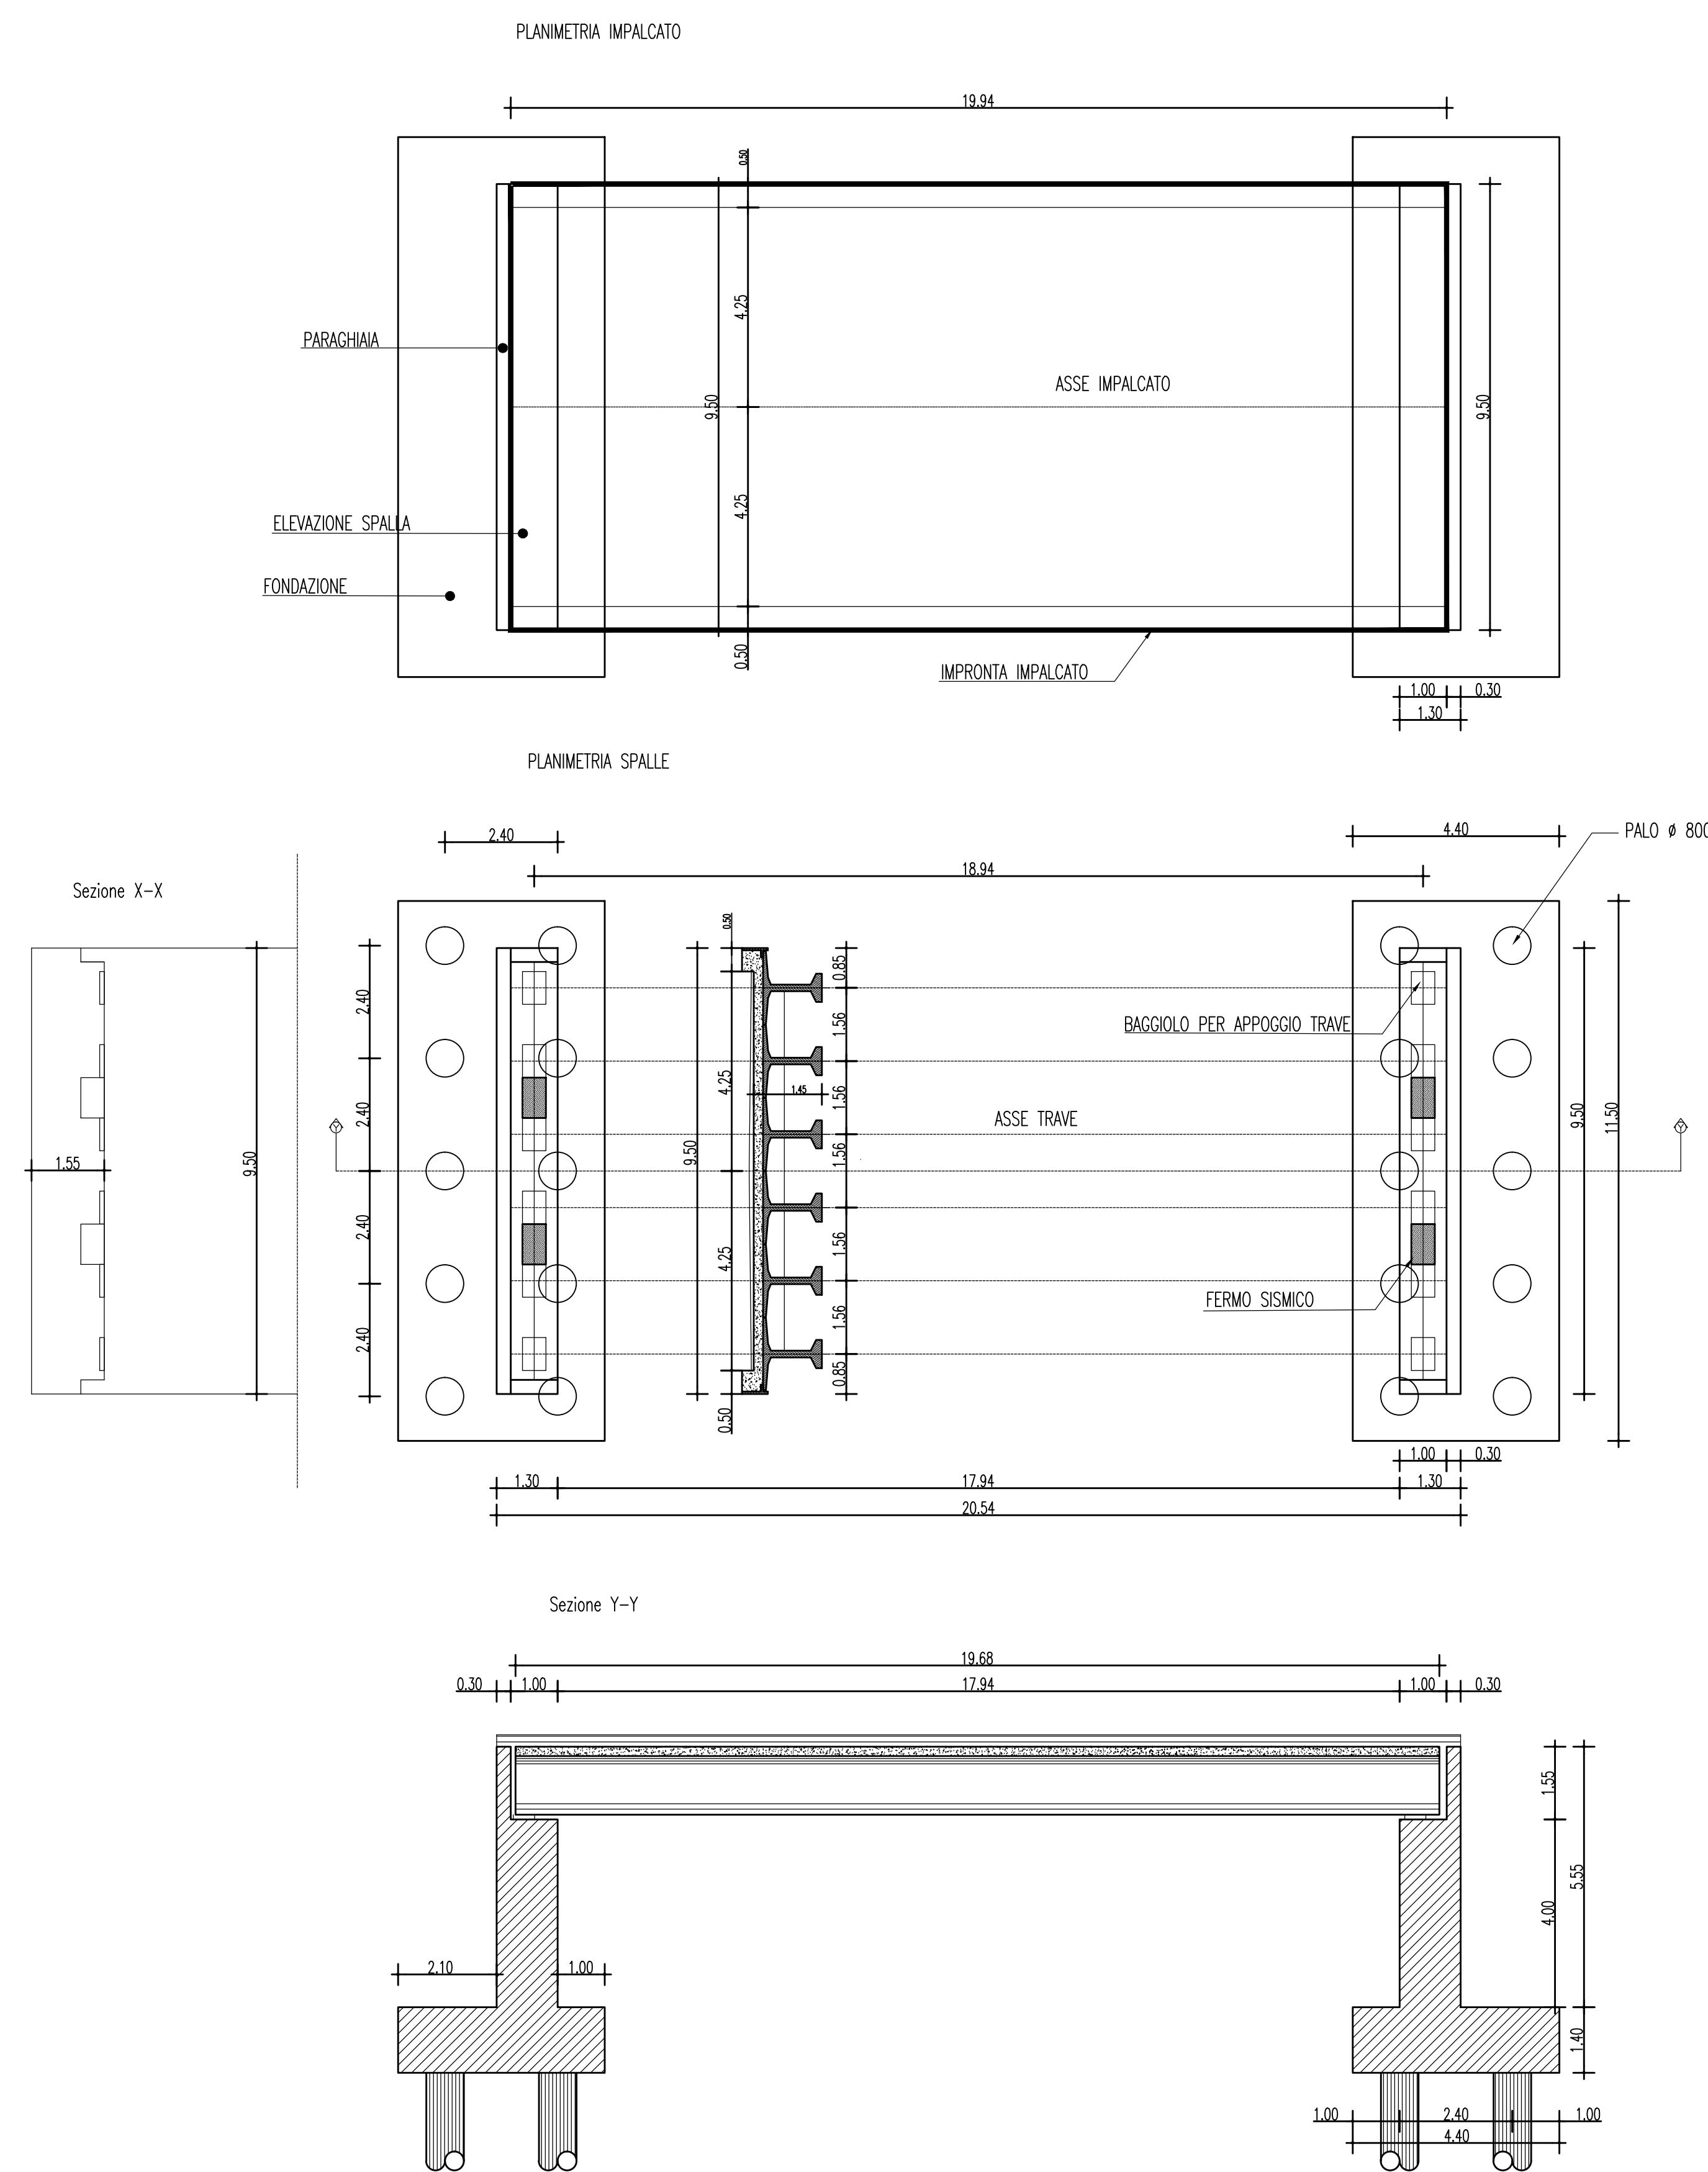

ATTRAVERSAMENTO CORPO STRADALE CON ARMCO PREFABBRICATO (SCATOLARE)


SCALA 1:50

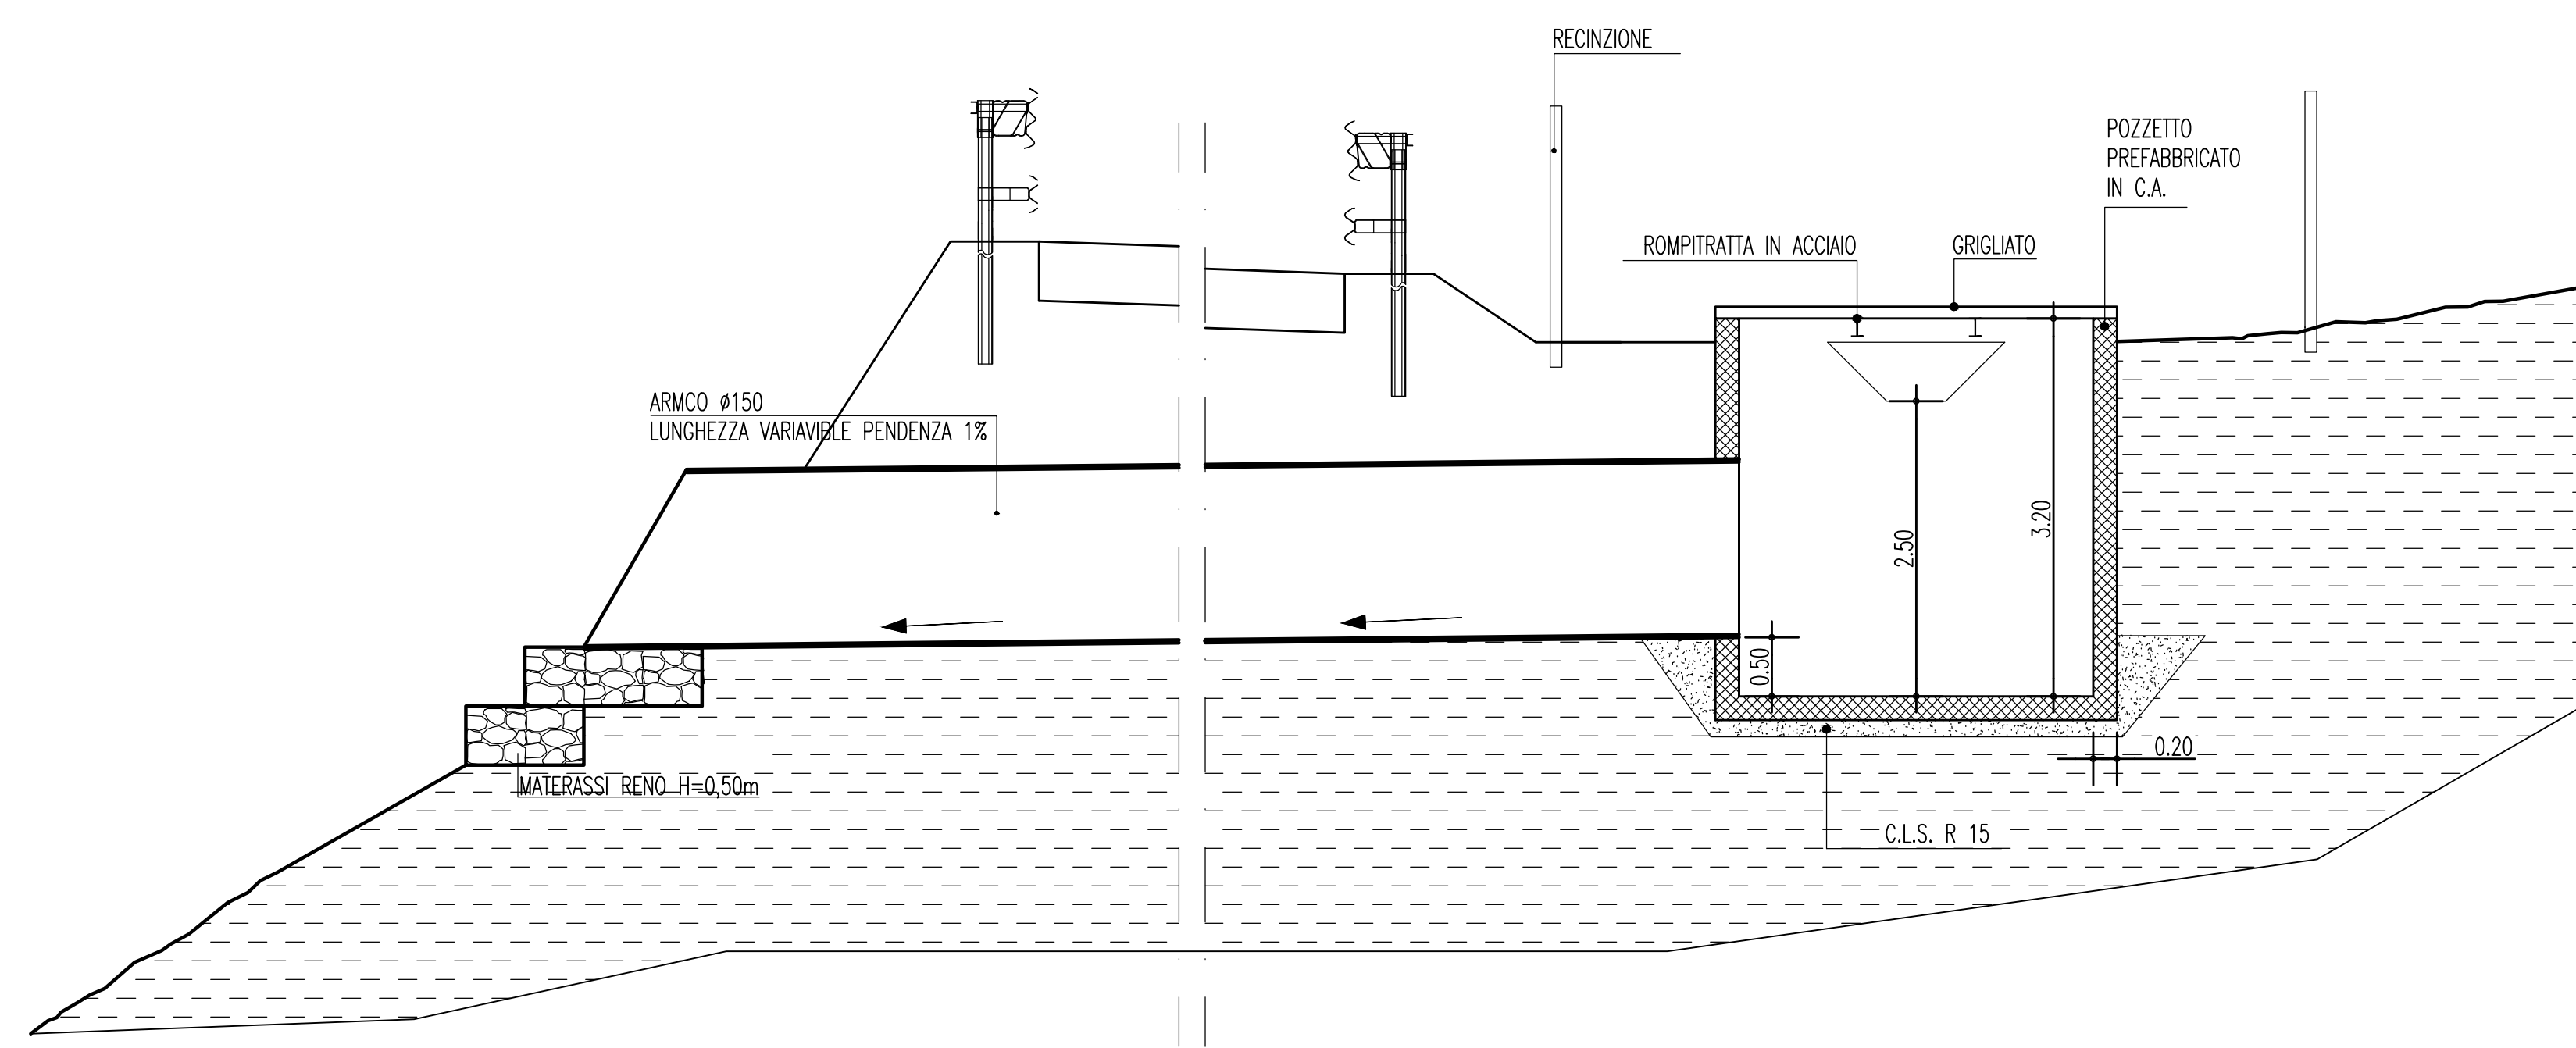

SEZIONE A-A'


PARATIA H=11mt f.t.
ARMATURA PALO Ø=1200

SCALA 1:50

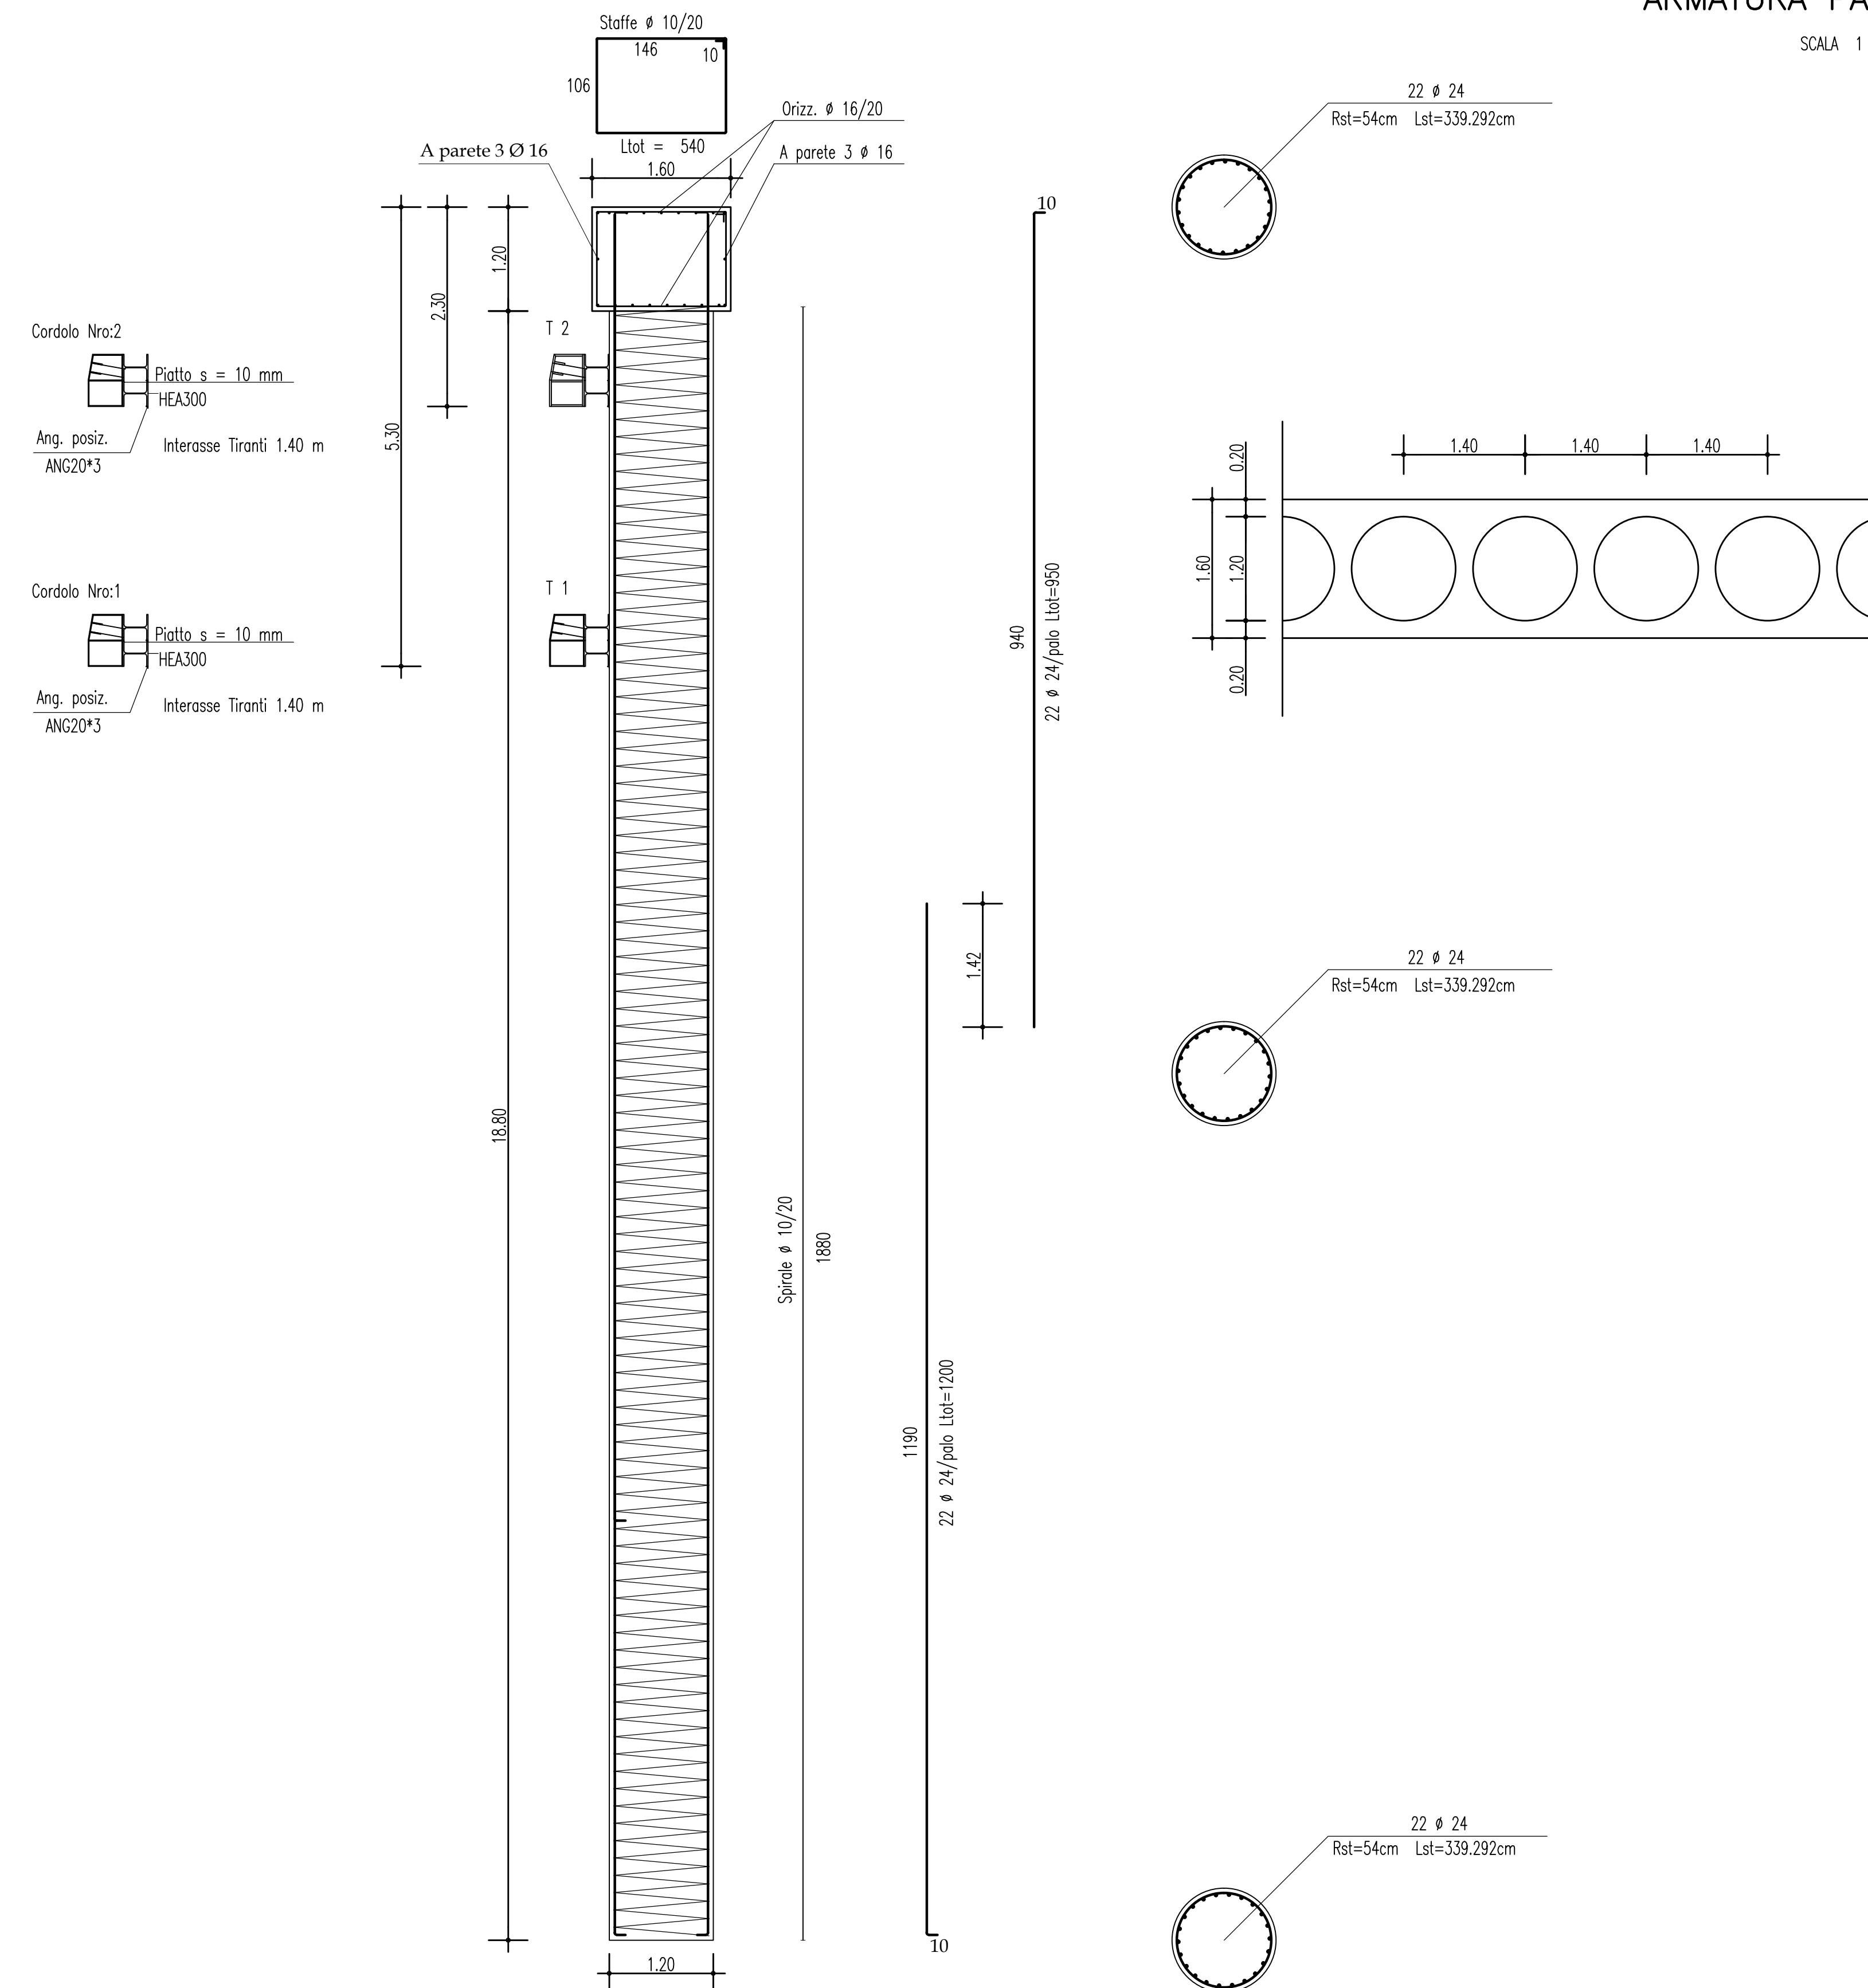

ATTRAVERSAMENTO CORPO STRADALE CON ARMCO PREFABBRICATO (SCATOLARE)

SCALA 1:50

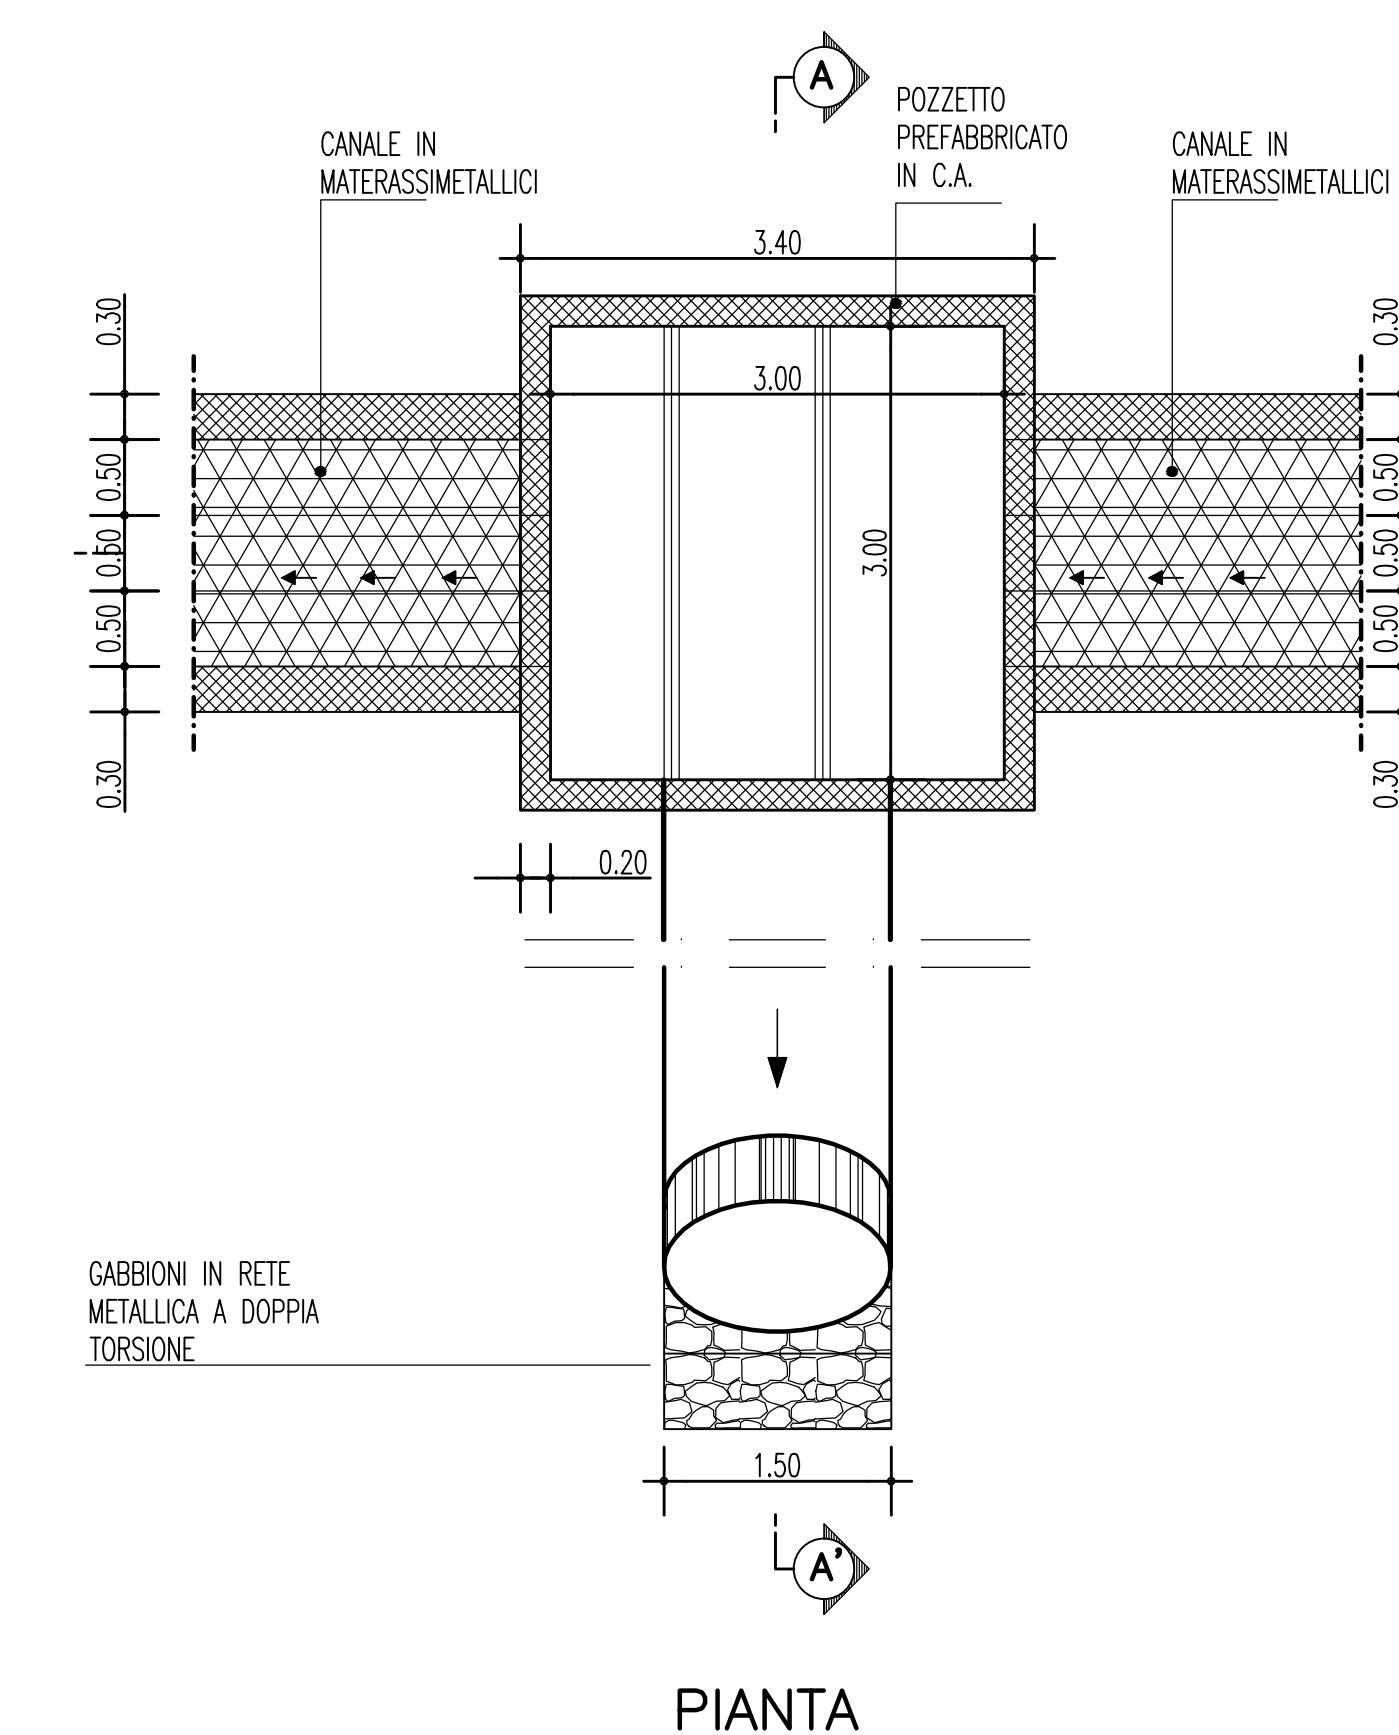

PIANTA

NOTE GENERALI

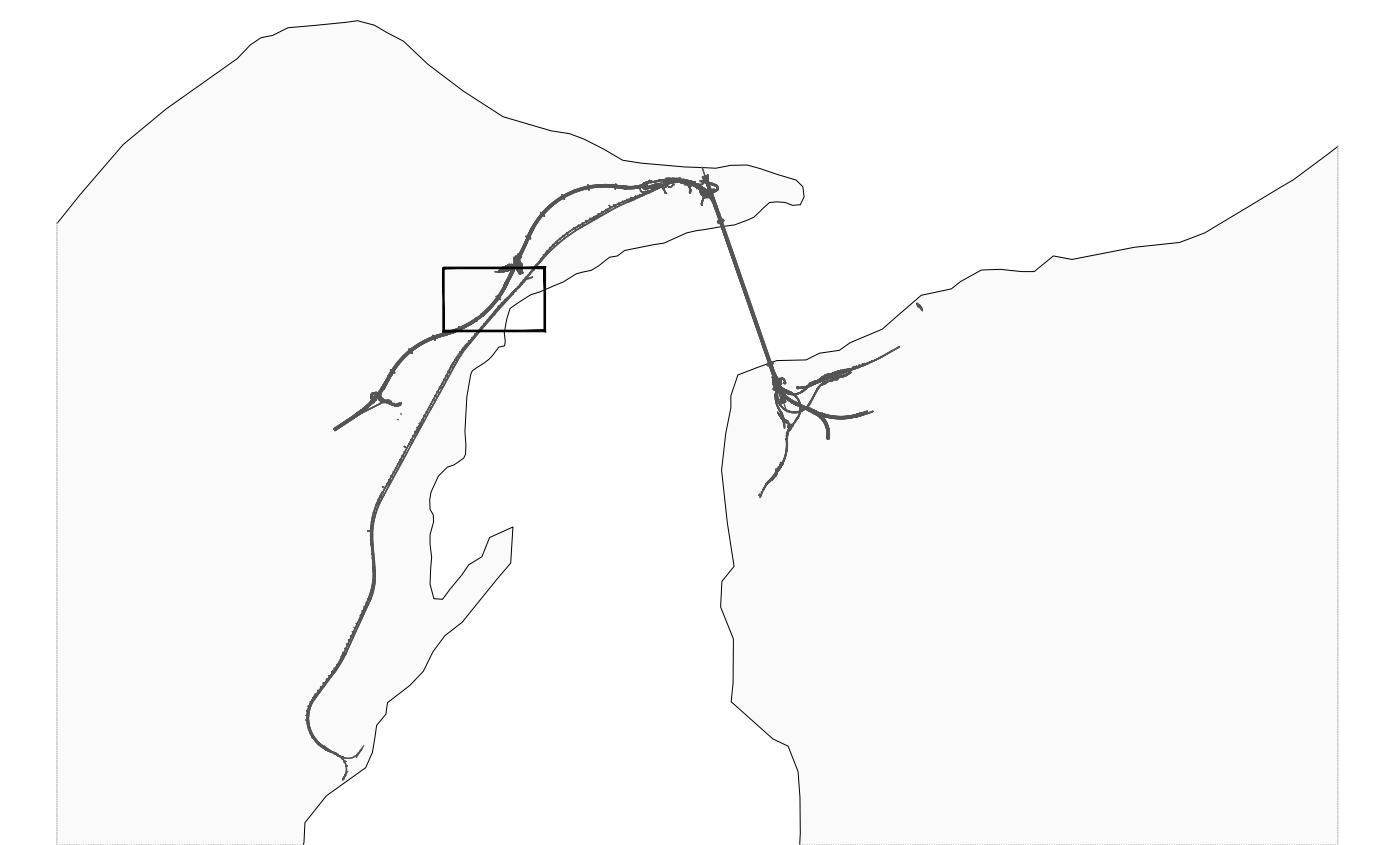


TABELLA MATERIALI

CONGLOMERATI CEMENTIZI

A) PALI:
C28/35 CONFORME NORMA UNI EN 206-1 E ISTRUZIONI UNI 11104
COPRIFERRO: 5,00 CM

B) IMPALCATO PONTE:
TRAVI C.A.P.: C40/50 CONFORME NORMA UNI EN 206-1 E ISTRUZIONI UNI 11104
SOLETTA: C32/40 CONFORME NORMA UNI EN 206-1 E ISTRUZIONI UNI 11104
COPRIFERRO: 3,00 CM

C) FILE E SPALLE PONTE:
C28/35 CONFORME NORMA UNI EN 206-1 E ISTRUZIONI UNI 11104
COPRIFERRO: 3,00 CM

ACCIAI C.A.

A) PALI:
FERRO TONDO TIPO B 450C, D MAX=#28 - F_{yk}=450MPa - F_{tk}=540MPa

B) IMPALCATO PONTE:
SOLETTA: FERRO TONDO TIPO B 450C, D MAX # 28 - F_{yk}=450 MPa F_{tk}=540 MPa
C.A.P.: TREFOLO STABILIZZATO DA 0.6° O DA 0.5° - F_{yk}=1860MPa F_{p(1)}=1670 MPa

C) FILE E SPALLE PONTE:
FERRO TONDO TIPO B 450C, D MAX=#28 - F_{yk}=450MPa - F_{tk}=540MPa

Stretto di Messina
Concessionario per la progettazione, realizzazione e gestione del collegamento stabile tra lo Stretto e il Continente
Organismo di Diritto pubblico
(Legge n° 1158 del 17 dicembre 1971, modificata dal D.Lgs. n° 114 del 24 aprile 2001)



PONTE SULLO STRETTO DI MESSINA

PROGETTO DEFINITIVO

EUROLINK S.C.p.A.
IMPREGILIO S.p.A. (Mandataria)
SOCIETA' ITALIANA PER CONDOTTE D'ACQUA S.p.A. (Mandatario)
COOPERATIVA MURATORI E CEMENTISTI - C.M.C. di Ravenna Soc. Coop. a.r.l. (Mandatario)
SACYR S.A.U. (Mandatario)
ISHIKAWAJIMA - HARIMA HEAVY INDUSTRIES CO. Ltd. (Mandatario)
A.C.I. S.C.P.A. - CONSORZIO STABILE (Mandatario)

IL PROGETTISTA Ing. F. Cavallaro Ordine Ingegneri Messina n° 1110	IL CONTRAENTE GENERALE Project Manager (Ing. P.P. Marcheselli)	STRETTO DI MESSINA Direttore Generale e RUP Validazione (Ing. G. Timmeselli)	STRETTO DI MESSINA Amministratore Delegato (Dott. P. Gucci)
--	--	---	---

GENERALE SS0924_F0
INFRASTRUTTURE STRADALI OPERE CIVILI
VIABILITA' SECONDARIA
GENERALE - P-SN5 COLLEGAMENTO STRADA MILITARE CAMPO ITALIA
P-SN5 - OPERE D'ARTE 1/3

REV.	DATA	DESCRIZIONE	REDATTO	VERIFICATO	APPROVATO
FO	20/06/2010	EMISSIONE FINALE	CHIOVETTA	PERILLO	BUZZOLO

NOME DEL FILE: SS0924_F0.dwg