## LEGENDA

| | | | |
|---|---|---|---|
| Esistente | - Elettrodotto Aereo Semplice Terna | - Vn: 132 kV | |
| Esistente | - Elettrodotto Aereo Doppia Terna | - Vn: 132 kV | |
| Demolizione | - Elettrodotto Aereo Semplice Terna | - Vn: 150 kV | |
| Progetto | - Elettrodotto Aereo Semplice Terna | - Vn: 150 kV | |
| Progetto | - Elettrodotto Aereo Doppia Terna | - Vn: 150 kV | |
| Progetto | - Elettrodotto in cavo | - Vn: 150 kV | |
| Sostegni | Nuovi - Demolizione - Esistenti | | |
| Buca Giunti | | | |
| Area Potenzialmente Impegnata | | N.2 | Numero Piano |
| | | | Sedime stradale rilevato |

NB: Il sostegno rappresentato in planimetria è da intendersi come un ambito necessario soltanto all'individuazione dell'asse picchetto, non rappresenta pertanto l'effettiva area di ingombro.

| REVISIONI | | | | | |
|---|---|---|---|---|---|
| | 03 | | | | |
| | 02 | | | | |
| | 00 | 29-10-2019 | PRIMA EMISSIONE | IA MAMPIO | IA MAMPIO |
| | Rev. | DATA | DESCRIZIONE | ELABORATO | APPROVATO |


Studio Tecnico
Arch. ing. Michele Manfro
Piazza San Germano, 3
84084 - FISCIANO (Sa)


| PRECEDENTI | | | | | |
|---|---|---|---|---|---|
| Rev.n | 00 10-07-19 | PRIMA EMISSIONE | IE COSENTINO GIANFRANCO | I.P. DE MEO MAURO/MARIO | |
| Rev. | DATA | DESCRIZIONE | ELABORATO | ACCETTATO | |

MARCHA DATA VERIFICA: VERIFICATO DA CVREPI ☐ ☐ ☐

METODO DELLI BALLI: ☐ PER ACCETTAZIONE ☐ PER ANTIFONDAMENTO

CODIFICA ELABORATO

DGFX070208B829165

Terna Rete Italia

TITOLO DEL ELABORATO

DIRETTRICE A 150kV
"CALUSIA - MESORACA - BELCASTRO - CATANZARO"
E RAZIONALIZZAZIONE DELLA RETE AT LOCALE
APPENDICE A - PLANIMETRIA CATASTALE API
COMUNE DI CATANZARO (CZ)

Disegno

Direttrice a 150kV
"CAL-MES-BEL-CAT"

| NOME DEL FILE | SCALA EURO | FORMATO | SCALA | DISEGNATO |
|---|---|---|---|---|
| DGFX070208B829165_R2.dwg | 1 unità = 1 | 297x2100 | 1:2000 | 2 / 3 |


Questo documento contiene informazioni di proprietà Terna Rete Italia S.p.A. e non esonera utilizzato esclusivamente per adempimenti o rapporti con Società o Enti facenti parte del Gruppo Terna. Al di fuori di tali casi, non può essere riprodotto o ceduto a terzi, in tutto o in parte, senza autorizzazione scritta da parte di Terna Rete Italia S.p.A.
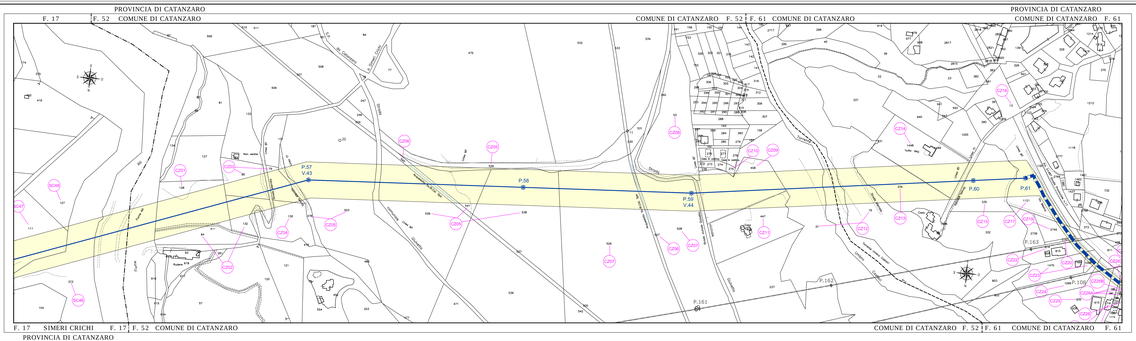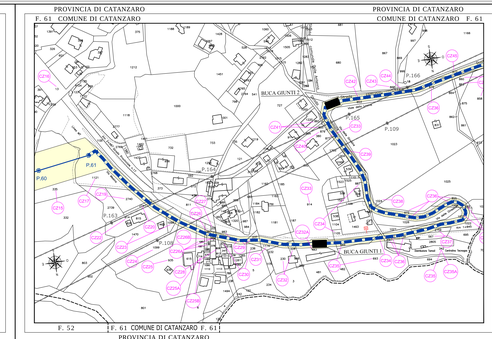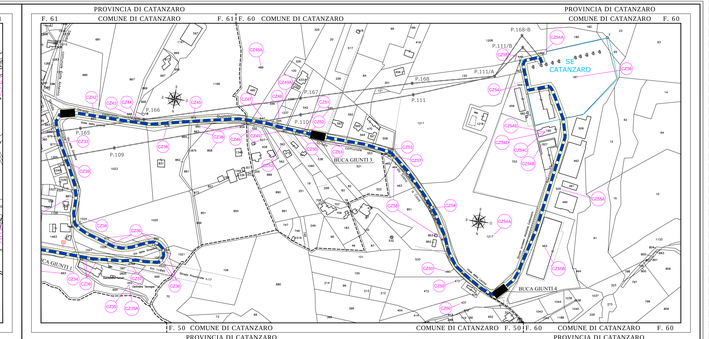
Questo documento contiene informazioni proprietarie di Terna Rete Italia S.p.A. e/o di altre aziende del gruppo Terna e/o Partecipate Terna, che non possono essere riprodotte o rivelate a terzi senza il consenso di Terna Rete Italia S.p.A. o delle altre aziende del gruppo Terna e/o Partecipate Terna.