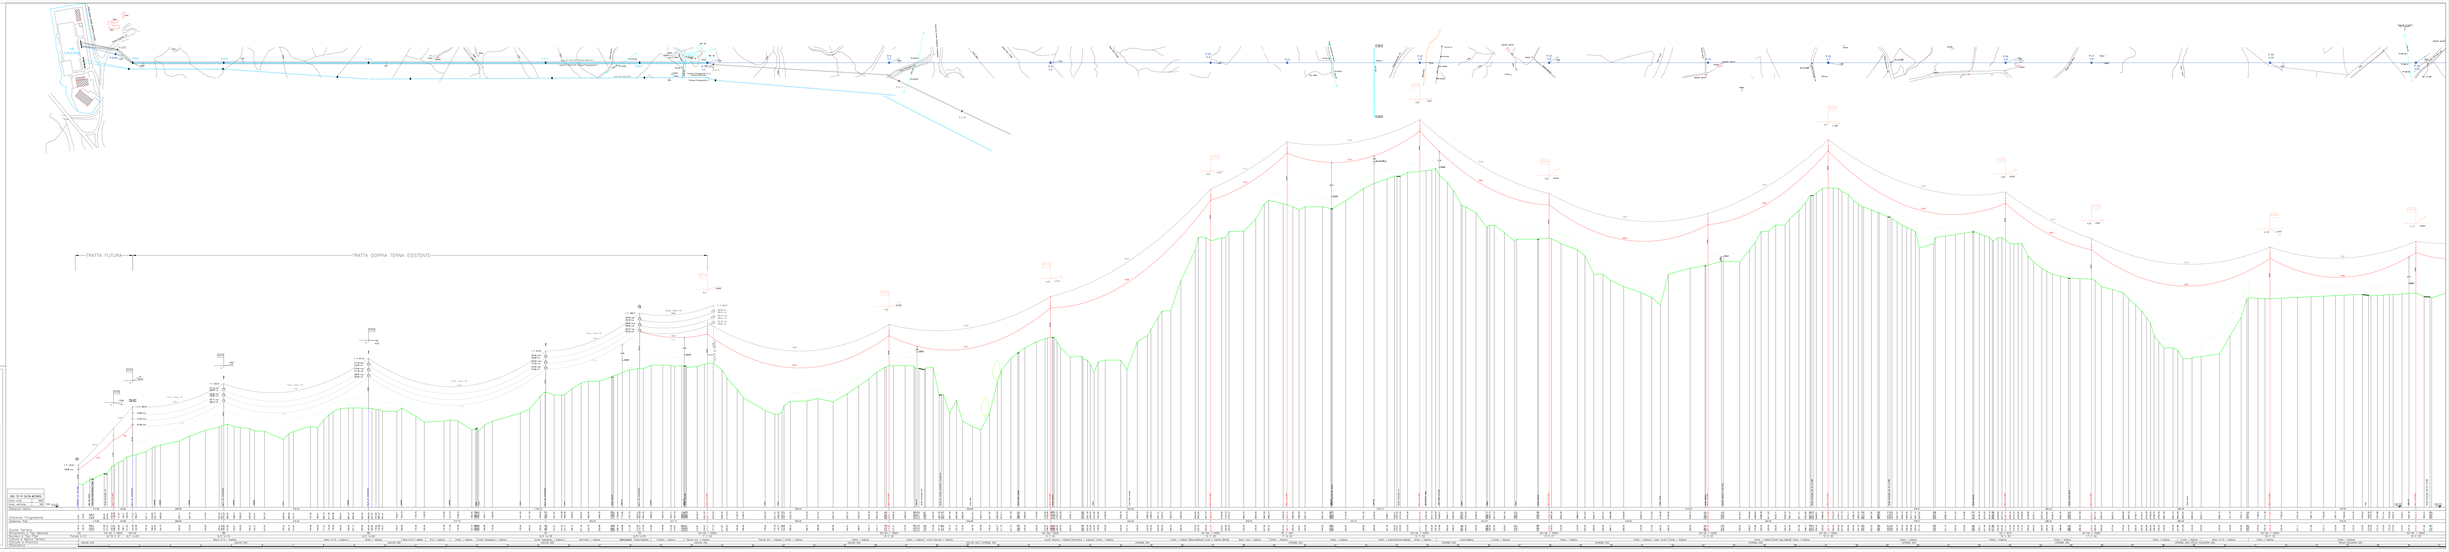
TRATTA FUTURA
TRATTA DOPPIA TERNA ESISTENTE
