LEGENDA

MEZZA COSTA a mt. 10

SINISTRA

DESTRA

ALBERATURA – COLTURE

Gradi sessadecimali

ARMAMENTI CONDUTTORI

SS: sospensione semplice
DS: sospensione doppia
SA: amarro semplice
DA: amarro doppio
n contrappesi (kg)
sfere di segnalazione

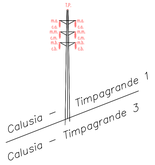

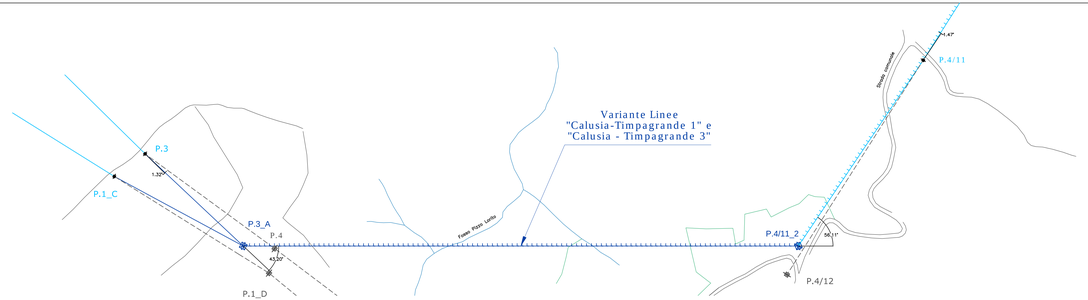

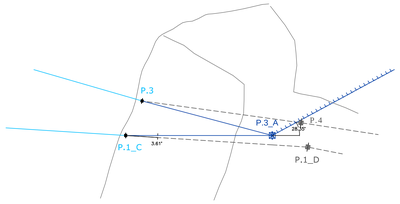

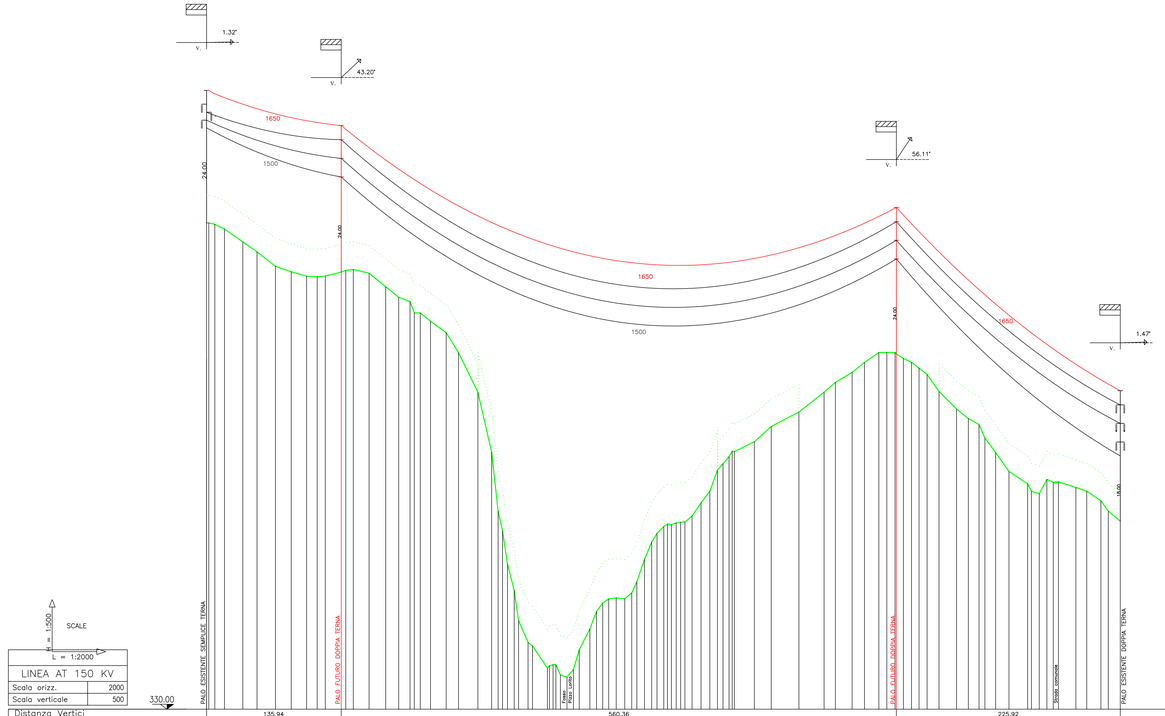

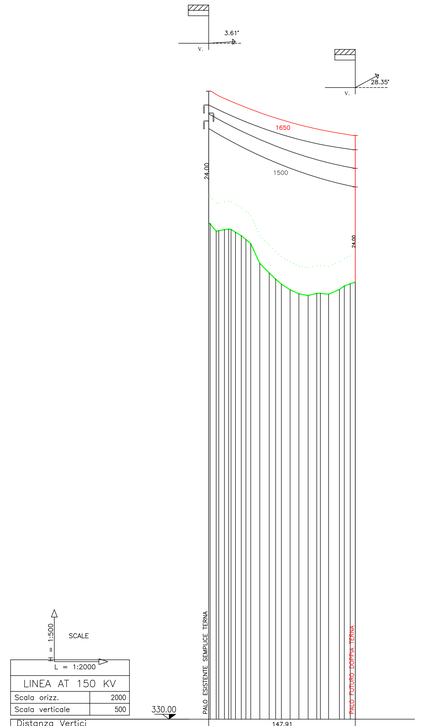

REVISIONI				
02				
01				
00	28-10-2019	PRIMA EMISSIONE	M. MANFRO	M. MANFRO
N.	DATA	DESCRIZIONE	ELABORATO	APPROVATO

Studio Tecnico
dott. p.i. Michele Manfro
Piazza San Gennaro, 3
80040 - TRECASE (NA)

RESPONSABILE				
Rev.00	28/10/2019	PRIMA EMISSIONE	M. LONGOBARDI / ING.PRE.PROG.	V. DI DIO / ING.PRE.PROG.
N.	DATA	DESCRIZIONE	ESAMINATO	ACCETTATO

NUMERO E DATA ORDINE: 3000069780 del 10/06/2019

MOTIVO DELL'INVIO ☐ PER ACCETTAZIONE ☐ PER INFORMAZIONE

CODIFICA ELABORATO

LEFX07026B973437

Terna Rete Italia
TERNA GROUP

TITOLO ELABORATO

DIRETTRICE A 150kV
"CALUSIA - MESORACA - BELCASTRO - CATANZARO"
E RAZIONALIZZAZIONE DELLA RETE AT LOCALE
APPENDICE B - PROFILO ALTIMETRICO
Variante Linee "Calusia-Timpagrande 1" e "Calusia - Timpagrande 3"

TIPOLOGIA ELABORATO

Disegno

PROGETTO

Direttrice a 150kV
"CAL-MES-BEL-CAT"

NOME DEL FILE	SCALA CAD	FORMATO	SCALA	FOGLIO
LEFX07026B973437_00.dwg	1 unità = 1	600x1300	1:2000 / 1:500	01 / 01

Questo documento contiene informazioni di proprietà Terna Rete Italia S.p.A. e deve essere utilizzato esclusivamente dal destinatario in relazione alla finalità per le quali è stato ricevuto. E' vietata qualsiasi forma di riproduzione o di divulgazione senza l'esplicito consenso di Terna Rete Italia S.p.A.

This document contains information proprietary by Terna Rete Italia S.p.A. and it will have to be used exclusively for the purposes for which it has been furnished. Whichever shape of spreading or reproduction without the written permission of Terna Rete Italia S.p.A. is prohibit.