P–SN8 Collegamento con Viale Europa PROGETTO

SEZIONI TRASVERSALI Tratto 6 – Tav 2/4

SCALA 1:200

SCAVI E BONIFICHE	
STERRO	26.480 mq
SOVRASTRUTTURA STRADALE	
CASSONETTO	34.000 m

SEZIONE N. : 13
QT. PROGETTO : 55.950
DIST.PROG. : 159.459
DIST.PREC. : 9.459
DIST.SUCC. : 15.541

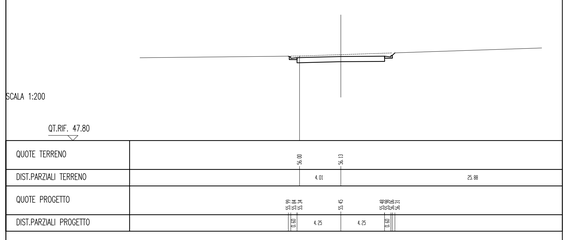

SCAVI E BONIFICHE	
STERRO	16.012 mq
FOSSO	1.384 mq
RILEVATI	
RILEVATO	1.180 mq
SOVRASTRUTTURA STRADALE	
CASSONETTO	34.000 m

SEZIONE N. : 14
QT. PROGETTO : 54.374
DIST.PROG. : 175.000
DIST.PREC. : 15.541
DIST.SUCC. : 19.878

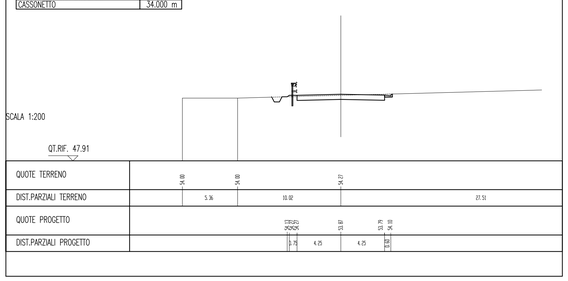

SCAVI E BONIFICHE	
STERRO	6.800 mq
FOSSO	3.008 mq
RILEVATI	
RILEVATO	4.740 mq
SOVRASTRUTTURA STRADALE	
CASSONETTO	34.000 m

SEZIONE N. : 15
QT. PROGETTO : 52.358
DIST.PROG. : 194.878
DIST.PREC. : 19.878
DIST.SUCC. : 5.122

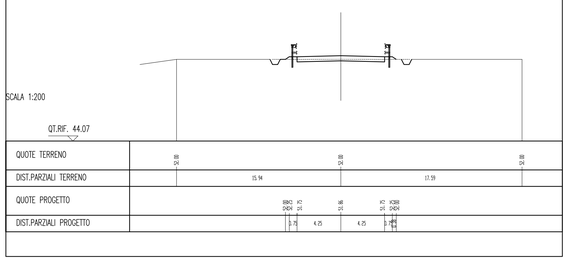

SCAVI E BONIFICHE	
FOSSO	3.016 mq
RILEVATI	
RILEVATO	44.440 mq
SOVRASTRUTTURA STRADALE	
CASSONETTO	34.000 m

SEZIONE N. : 16
QT. PROGETTO : 51.838
DIST.PROG. : 200.000
DIST.PREC. : 5.122
DIST.SUCC. : 22.704

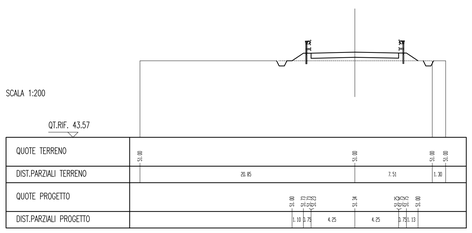

SCAVI E BONIFICHE	
STERRO	47.996 mq
SOVRASTRUTTURA STRADALE	
CASSONETTO	34.000 m

SEZIONE N. : 17
QT. PROGETTO : 49.535
DIST.PROG. : 222.704
DIST.PREC. : 22.704
DIST.SUCC. : 2.296

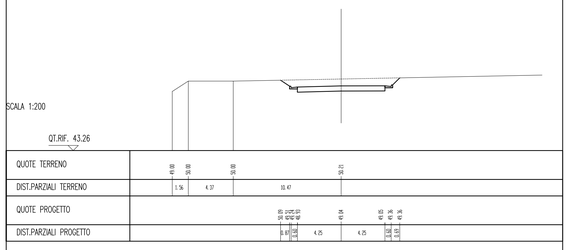

SCAVI E BONIFICHE	
STERRO	49.312 mq
SOVRASTRUTTURA STRADALE	
CASSONETTO	34.000 m

SEZIONE N. : 18
QT. PROGETTO : 49.302
DIST.PROG. : 225.000
DIST.PREC. : 2.296
DIST.SUCC. : 14.619

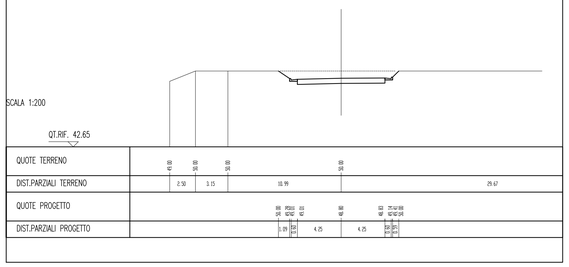

SCAVI E BONIFICHE	
STERRO	25.740 mq
SOVRASTRUTTURA STRADALE	
CASSONETTO	34.000 m

SEZIONE N. : 19
QT. PROGETTO : 47.820
DIST.PROG. : 239.619
DIST.PREC. : 14.619
DIST.SUCC. : 10.381

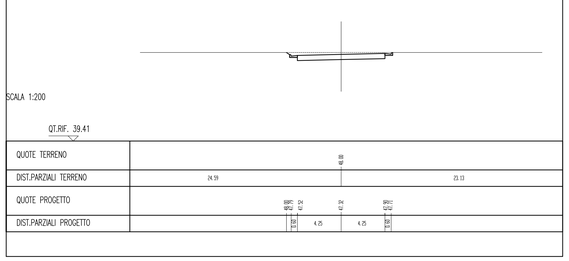

SCAVI E BONIFICHE	
STERRO	47.996 mq
SOVRASTRUTTURA STRADALE	
CASSONETTO	34.000 m

SEZIONE N. : 20
QT. PROGETTO : 46.767
DIST.PROG. : 250.000
DIST.PREC. : 10.381
DIST.SUCC. : 25.000

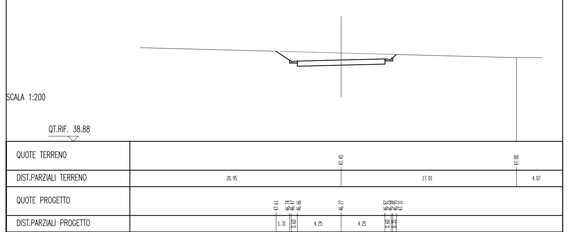

SCAVI E BONIFICHE	
STERRO	51.712 mq
SOVRASTRUTTURA STRADALE	
CASSONETTO	34.000 m

SEZIONE N. : 21
QT. PROGETTO : 44.231
DIST.PROG. : 275.000
DIST.PREC. : 25.000
DIST.SUCC. : 25.000

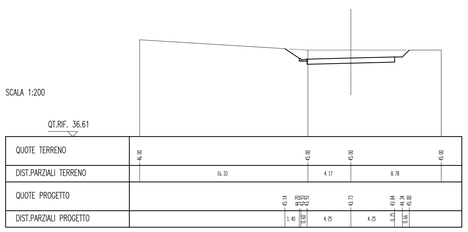

SCAVI E BONIFICHE	
STERRO	71.444 mq
SOVRASTRUTTURA STRADALE	
CASSONETTO	34.000 m

SEZIONE N. : 22
QT. PROGETTO : 41.826
DIST.PROG. : 300.000
DIST.PREC. : 25.000
DIST.SUCC. : 25.000

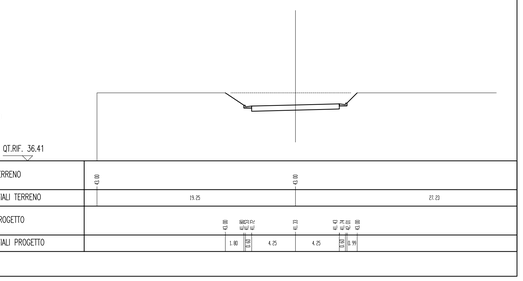

SCAVI E BONIFICHE	
STERRO	73.788 mq
SOVRASTRUTTURA STRADALE	
CASSONETTO	34.000 m

SEZIONE N. : 23
QT. PROGETTO : 39.811
DIST.PROG. : 325.000
DIST.PREC. : 25.000
DIST.SUCC. : 9.508

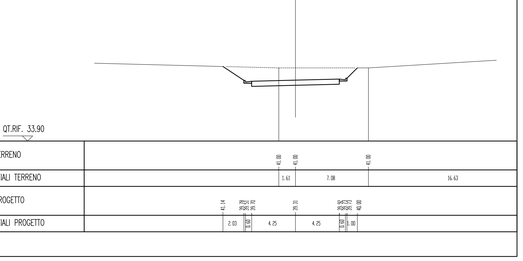

SCAVI E BONIFICHE	
STERRO	84.100 mq
SOVRASTRUTTURA STRADALE	
CASSONETTO	34.000 m

SEZIONE N. : 24
QT. PROGETTO : 39.148
DIST.PROG. : 334.508
DIST.PREC. : 9.508
DIST.SUCC. : 15.492

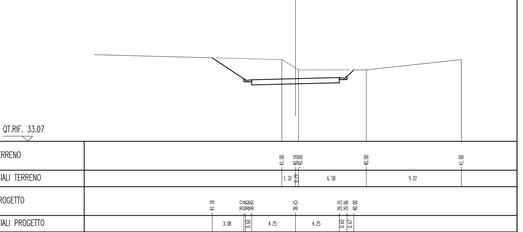

NOTE GENERALI

ELABORATI DI RIFERIMENTO:

CG2800PP6DSCZC2NI82000002 — P–SN8 – PLANIMETRIA DI PROGETTO

Stretto di Messina

Concessionaria per la progettazione, realizzazione e gestione del collegamento stabile tra la Sicilia e il Continente
Organismo di Diritto pubblico
(Legge n° 1158 del 17 dicembre 1971, modificata dal D.Lgs. n° 114 del 24 aprile 2003)

EurolinK

PONTE SULLO STRETTO DI MESSINA

PROGETTO DEFINITIVO

EUROLINK S.C.p.A.
IMPREGILO S.p.A. (Mandataria)
SOCIETA' ITALIANA PER CONDOTTE D'ACQUA S.p.A. (Mandante)
COOPERATIVA MURATORI E CEMENTISTI - C.M.C. di Ravenna Soc. Coop. a.r.l. (Mandante)
SACYR S.A.U. (Mandante)
ISHIKAWAJIMA - HARIMA HEAVY INDUSTRIES CO. Ltd. (Mandante)
A.C.I. S.C.P.A. - CONSORZIO STABILE (Mandante)

IL PROGETTISTA	IL CONTRAENTE GENERALE	STRETTO DI MESSINA	STRETTO DI MESSINA
Studio ICGARI Associati s.r.l. Dott. Ing. F. Cavallaro Ordine Ingegneri Messina n° 1110 Dott. Ing. E. Pagoni Ordine Ingegneri Milano n° 15408	Project Manager (Ing. P.P. Marcheselli)	Direttore Generale e RUP Validazione (Ing. G. Fiammenghi)	Amministratore Delegato (Dott. P. Ciucci)

GENERALE — SS0933_F0

INFRASTRUTTURE STRADALI OPERE CIVILI
VIABILITA' SECONDARIA
GENERALE – P–SN8 COLLEGAMENTO VIALE EUROPA
P–SN8 – SEZIONI TRASVERSALI TRATTO 6 – TAV 2/4

CODICE: CG2800PW9DSSCV2G0000000024FO — SCALA: 1:200

REV.	DATA	DESCRIZIONE	REDATTO	VERIFICATO	APPROVATO
F0	28/06/2011	EMISSIONE FINALE	CHIOVETTA	FLERES	RUGOLO

NOME DEL FILE: SS0933_F0.dwg