
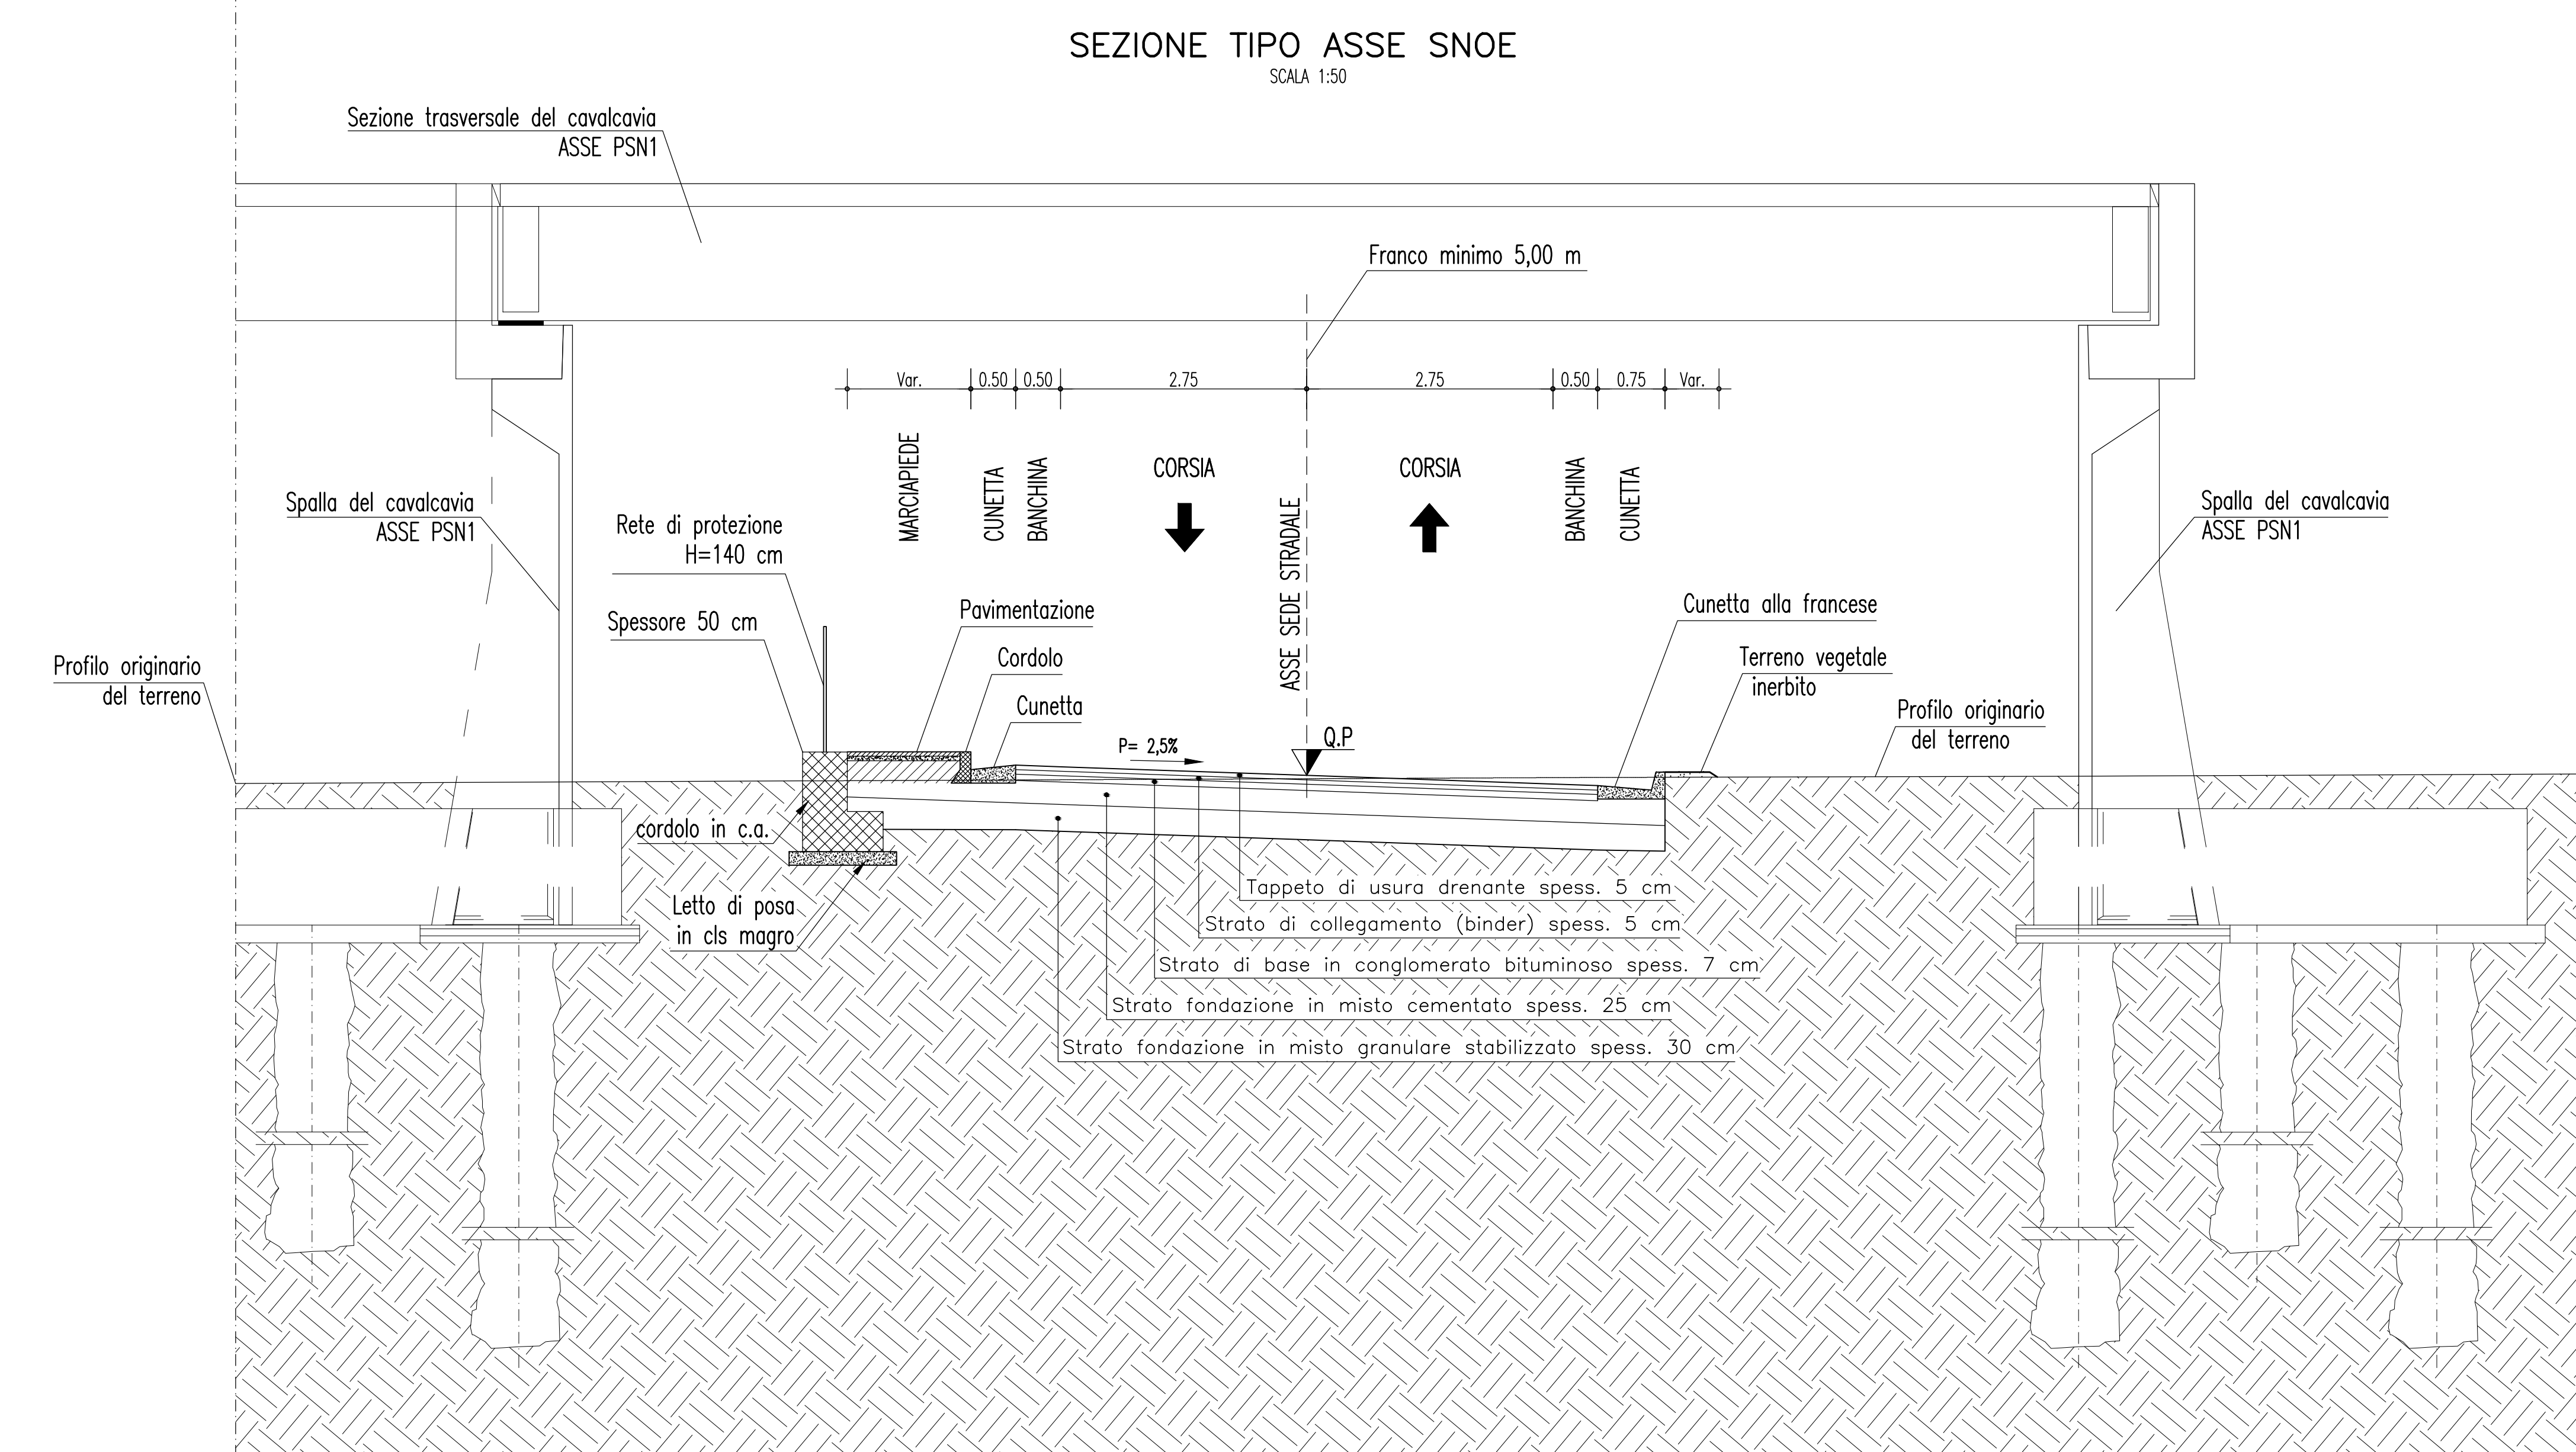
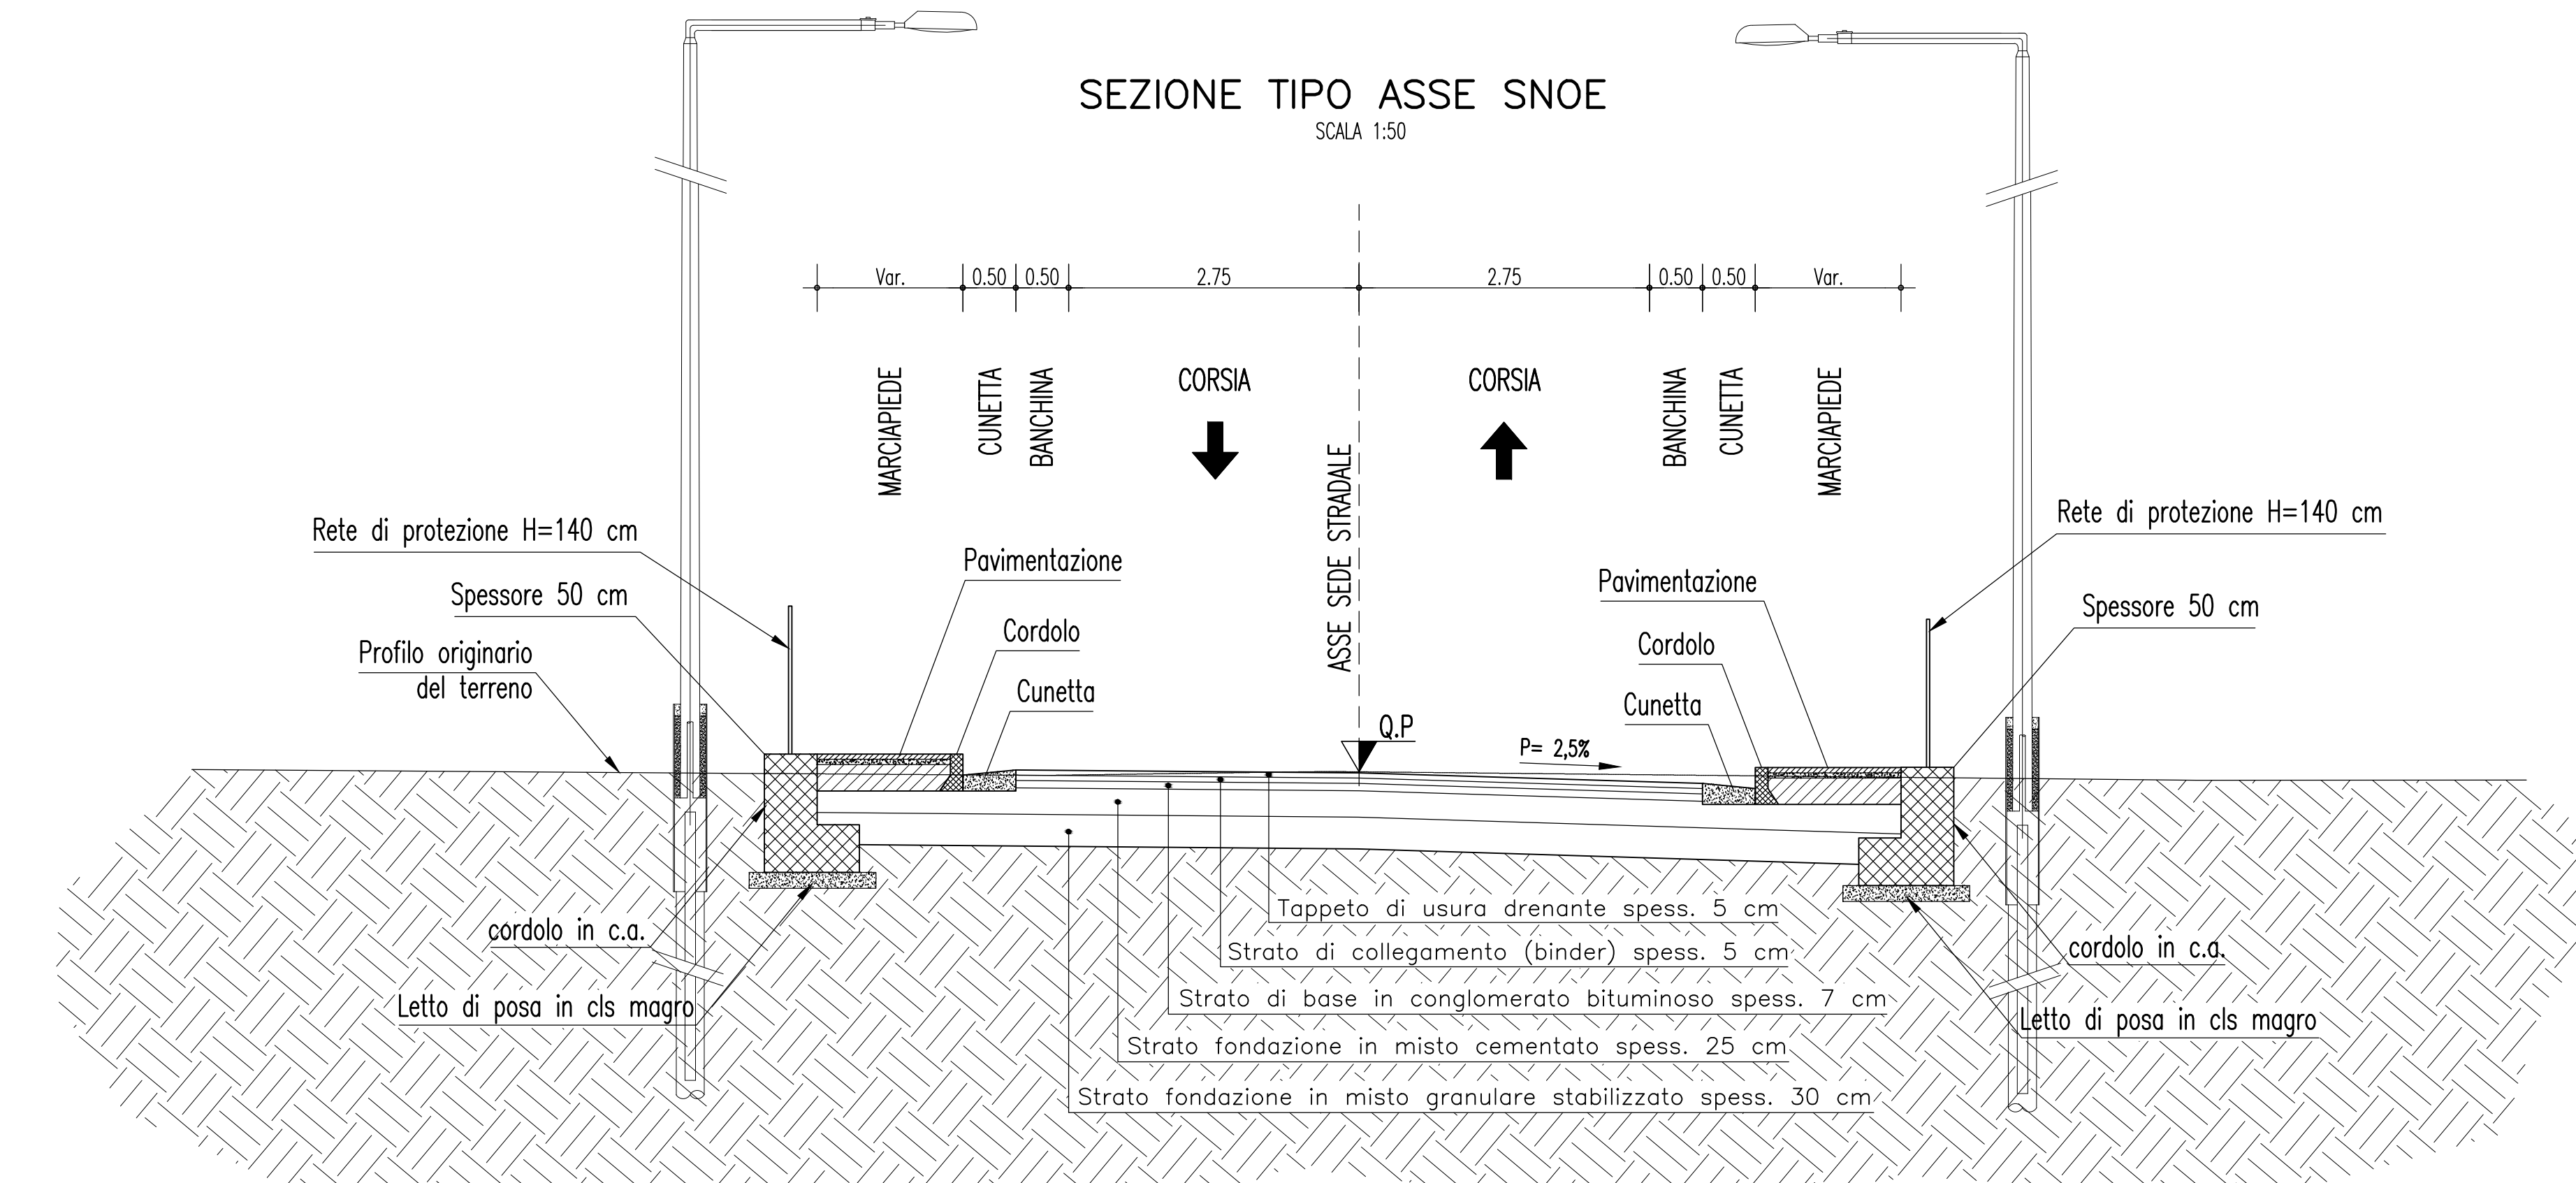
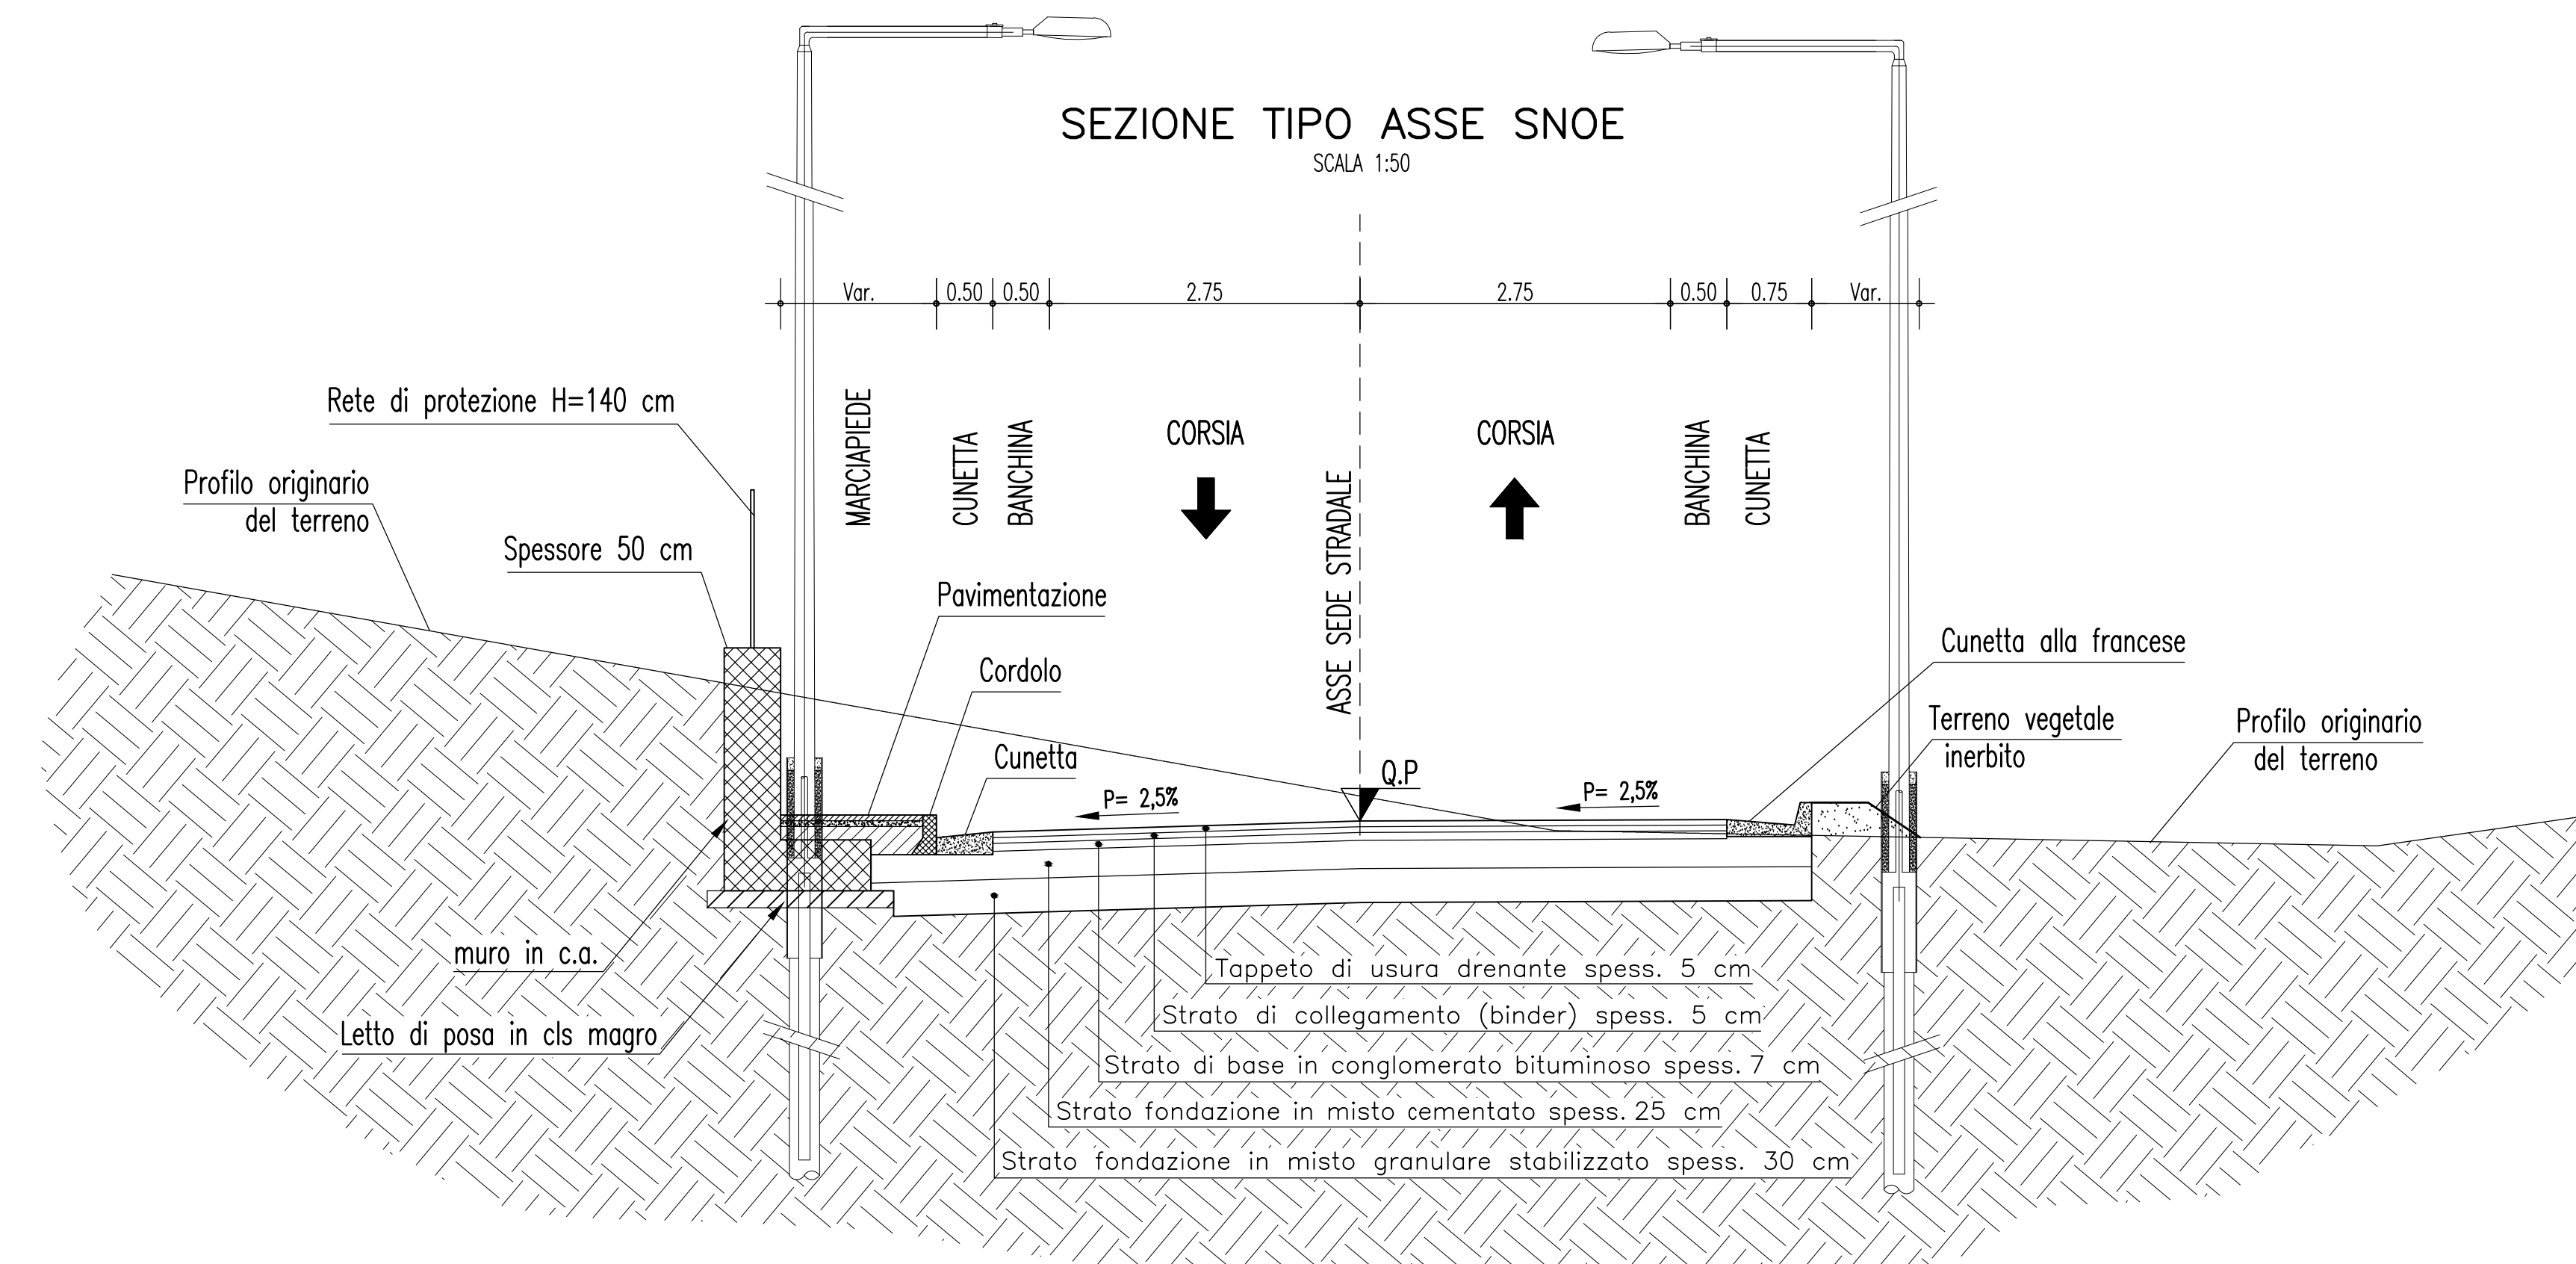
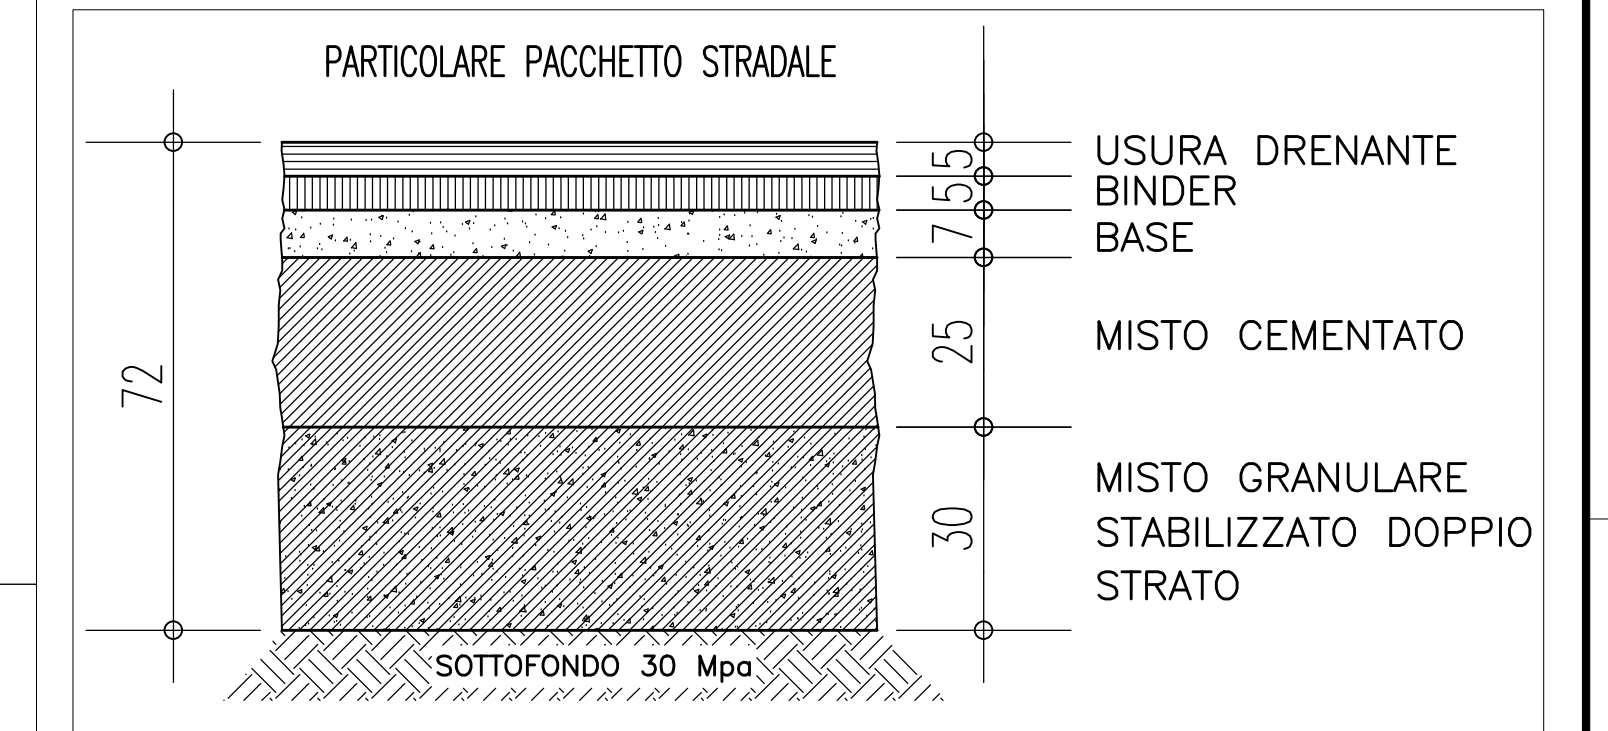


NOTE GENERALI

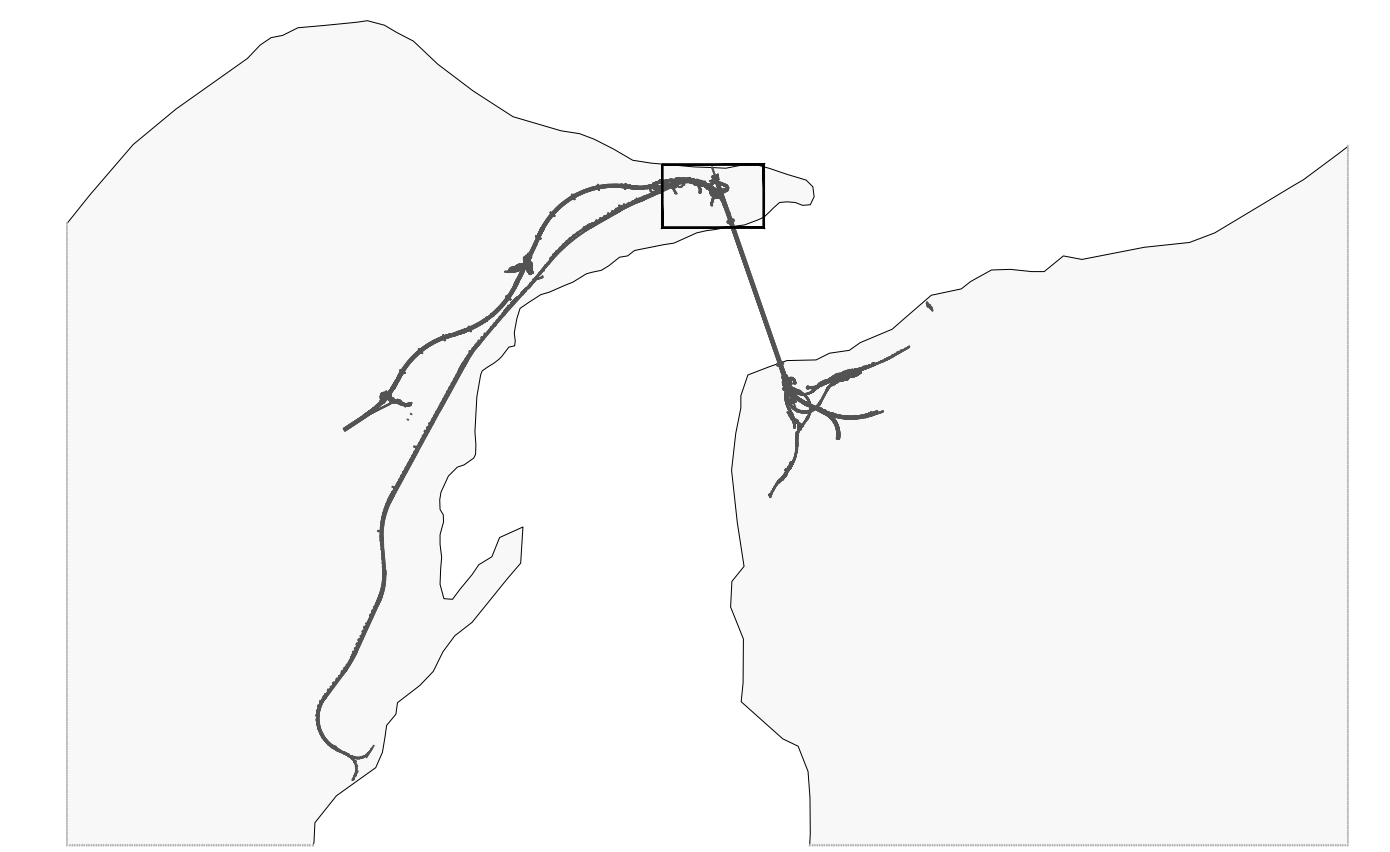

Stretto di Messina
EUROLINK S.p.A. (Mandataria)
SOCIETA' ITALIANA PER CONDOTTE D'ACQUA S.p.A. (Mandante)
COOPERATIVA MURATORI E CEMENTISTI - C.M.C. di Ravenna Soc. Coop. a.r.l. (Mandante)
SACYR S.A.U. (Mandante)
ISHIKAWAJIMA - HARIMA HEAVY INDUSTRIES CO. Ltd. (Mandante)
A.C.I. S.C.P.A. - CONSORZIO STABILE (Mandante)

PONTE SULLO STRETTO DI MESSINA
PROGETTO DEFINITIVO

EUROLINK S.C.p.A.
IMPIEGIO S.p.A. (Mandataria)
SOCIETA' ITALIANA PER CONDOTTE D'ACQUA S.p.A. (Mandante)
COOPERATIVA MURATORI E CEMENTISTI - C.M.C. di Ravenna Soc. Coop. a.r.l. (Mandante)
SACYR S.A.U. (Mandante)
ISHIKAWAJIMA - HARIMA HEAVY INDUSTRIES CO. Ltd. (Mandante)
A.C.I. S.C.P.A. - CONSORZIO STABILE (Mandante)

IL PROGETTISTA: **Stretto di Messina** (Det. Ing. E. Pagani) Ordine Ingegneri Milano n° 15408
IL CONTRAENTE GENERALE: **Stretto di Messina** (Ing. P.P. Marcheselli)
STRETTO DI MESSINA (Direzione Generale e RUP Validazione (Ing. G. Timmenghi))
STRETTO DI MESSINA (Amministratore Delegato (Det. P. Giuco))

GENERALE SS0942_F0
INFRASTRUTTURE STRADALI OPERE CIVILI
VIABILITA' SECONDARIA
GENERALE - VIABILITA' ALTERNATIVA LUNGOMARE
SEZIONI TIPO CORPO STRADALE

REV.	DATA	DESCRIZIONE	REDATTO	VERIFICATO	APPROVATO
FO	20/06/2011	EMISSIONE FINALE	BELLUZZI	FINAMORE	PAGANI