

PROGETTO

**PROGETTO DEFINITIVO  
PER LA REALIZZAZIONE DI UN PARCO EOLICO DENOMINATO  
"PONTICELLO" NEI COMUNI DI ORTA NOVA E STORNARELLA(FG)**

TITOLO

**VERIFICA DEI FABBRICATI NELL'AREA DI STUDIO**

PROGETTAZIONE	PROPONENTE	VISTI
<p><b>M&amp;M ENGINEERING S.r.l.</b> Sede Operativa: Via I Maggio, n.4 71045 Orta Nova (FG) - Italy tel./fax (+39) 0885791912 - <a href="mailto:ing.marianomarseglia@gmail.com">ing.marianomarseglia@gmail.com</a></p> <p><b>Tecnico:</b> ing. Mariano Marseglia</p> <p><b>Collaborazioni:</b> ing. Giovanna Scuderi ing. Dionisio Staffieri ing. Giuseppe Federico Zingarelli geom. Francesco Mangino geom. Claudio A. Zingarelli</p> <p><b>Responsabile Commessa:</b> ing. Mariano Marseglia</p>	<p><b>INERGIA S.p.a.</b></p> <p><b>Sede Operativa:</b> Via Cola D'Amatrice n.1 63100 ASCOLI PICENO Tel.: 0736/342490 Fax: 0736/341243</p> <p><b>Sede legale:</b> Via Arno n.21 00198 ROMA Tel.: 06/97746380 Fax: 06/97746381</p> <p>www.inergia.it e-mail: info@inergia.it PEC: direzione.inergia@legalmail.it</p> 	

DATI PROGETTAZIONE

Cod. Progetto <b>03EOL-2018</b>	Commessa <b>180FN-0137</b>	

Scala -	Formato Stampa <b>A4</b>	Cod. Elaborato <b>EO-PON-PD-SIA-12</b>	Rev. <b>a</b>	Nome File EO-PON.PD-SIA-12 – Verifica dei fabbricati nell'area di studio. doc	Elaborato <b>1</b>	Foglio <b>1 di 18</b>
------------	-----------------------------	---	------------------	--	-----------------------	--------------------------

Rev.	Data	Descrizione	Elaborato	Controllato	Approvato
a	15/02/2019	Prima Emissione	M. Marseglia	A.Corradetti	R.Cairolì

## INDICE

1	PREMESSA .....	2
2	DESCRIZIONE DELL' INTERVENTO .....	2
3	INQUADRAMENTO DELL'AREA DI STUDIO DELLA VERIFICA DEI FABBRICATI .....	4
	ALLEGATI.....	5
-	TAVOLA: VERIFICA DEI FABBRICATI ESISTENTI NELL'AREA DI STUDIO, CON L'INDICAZIONE DEI PUNTI SCELTI PER IL RILEVAMENTO FONOMETRICO.....	6
-	ELENCO VISURE CATASTALI DEI FABBRICATI PRESENTI NEL RAGGIO DI 1 KM .....	7
-	SCHEDE TECNICHE FABBRICATI VERIFICATI .....	8

## **1 PREMESSA**

Il presente studio ha l'obiettivo di verificare i fabbricati presenti nell'area di progetto di un impianto eolico per la produzione di energia elettrica proposto dalla società **INERZIA S.p.A.** con sede legale in Roma, Via Arno n.21.

La proposta progettuale è finalizzata alla realizzazione di un impianto eolico per la produzione di energia elettrica da fonte rinnovabile eolica, costituito da 10 aerogeneratori, ciascuno di potenza nominale pari a 4,2 MW per una potenza complessiva di 42,0 MW, da realizzarsi nella Provincia di Foggia, nei territori comunali di Orta Nova e Stornarella, in cui insistono gli aerogeneratori e le opere di connessione alla RTN.

## **2 DESCRIZIONE DELL' INTERVENTO**

L'impianto di produzione sarà costituito da 10 aerogeneratori, ognuno della potenza di 4,2 MW ciascuno per una potenza complessiva nominale di 42,0 MW. Gli aerogeneratori saranno ubicati in località Ponticello nell'area a sud/sud-est dell'abitato di Orta Nova ed nord/nord-ovest dell'abitato di Stornarella, e ad una distanza dai centri abitati rispettivamente di circa 2,1 km e 2,7 km.

I terreni sui quali si installerà il parco eolico, interessano una superficie di circa 450 ettari. Le turbine di progetto ricadono in località "Ponticello". L'area di progetto, intesa sia come quella occupata da 8 dei 10 aerogeneratori di progetto, con annesse piazzole e relativi cavidotti di interconnessione interna, e una parte del cavidotto esterno, interessa il territorio comunale di Orta Nova, ed è censita al NCT del Comune di Orta Nova ai fogli di mappa nn. 47, 48 e 62, mentre gli aerogeneratori WTG nn. 3 – 5, con annesse piazzole e cavidotti di interconnessione interna, e parte del cavidotto esterno e la sottostazione ricadono nel territorio comunale di Stornarella, e sono censiti nel NCT del Comune di Stornarella ai fogli di mappa nn. 2 e 4.

Di seguito si riporta la tabella riepilogativa, in cui sono indicate per ciascun aerogeneratore le relative coordinate (UTM fuso 33) e le particelle catastali, con riferimento al catasto dei terreni dei Comune di Orta Nova e Stornarella.

Tabella dati geografici e catastali degli Aerogeneratori:

COORDINATE UTM 33 WGS84			DATI CATASTALI		
WTG	E	N	Comune	foglio n.	part. n.
1	558131	4570199	Orta Nova	62	147
2	558658	4569862	Orta Nova	62	147
3	559268	4569844	Stornarella	2	251
4	559206	4570421	Orta Nova	62	81
5	560115	4570868	Stornarella	2	427
6	559891	4571577	Orta Nova	48	302
7	559333	4571340	Orta Nova	48	142
8	558370	4571186	Orta Nova	48	492
9	558728	4571972	Orta Nova	48	550
10	558589	4572669	Orta Nova	48	588

Il parco è progettato per produrre una potenza complessiva massima di 42 MW.

La producibilità stimata del sito è di circa 100 GWh con oltre 2350 h/anno equivalenti di funzionamento, come meglio illustrato nella relazione di studio di producibilità allegata al progetto.

Principale aspetto positivo legato alla realizzazione dell'impianto è la produzione di energia elettrica senza che vi sia emissione di inquinanti: una normale centrale termoelettrica alimentata da combustibili fossili, per ogni kWh di energia prodotta produce l'emissione in atmosfera di gas serra (anidride carbonica) e gas inquinanti nella misura di :

- 483 g/kWh di CO<sub>2</sub> (anidride carbonica);
- 1,4 g/kWh di SO<sub>2</sub> (anidride solforosa);
- 1,9 g/kWh di NO<sub>x</sub> (ossidi di azoto).

Questo significa che ogni anno di vita utile della centrale eolica di progetto, per la quale si stima un produzione annua non inferiore a 100 GWh, una centrale tradizionale produrrebbe:

- oltre 48.000 tonnellate di CO<sub>2</sub> (anidride carbonica);
- circa 140 tonnellate di SO<sub>2</sub> (anidride solforosa);
- circa 190 tonnellate di NO<sub>x</sub> (ossidi di azoto).

### 3 INQUADRAMENTO DELL'AREA DI STUDIO DELLA VERIFICA DEI FABBRICATI

Con il presente studio è stato fatto il censimento scrupoloso di tutti i fabbricati e di tutte le masserie o beni architettonici per un raggio di 1 km attorno ai singoli aerogeneratori, rilevati nella carta tecnica regionale, nell'ortofoto e nei fogli catastali. (cfr. Tavola allegata)

Ogni fabbricato rilevato è stato indicato nella tavola allegata alla presente con un quadratino di diversi colori a secondo della sua destinazione d'uso:

- *fabbricati adibiti a civile abitazioni "in blu"*: quadrato e con un numerino identificativo (numero che indicare la particella catastale, mentre il perimetro del foglio catastale in cui ricade è in giallo e identificato la dicitura tipo "Orta Nova Foglio xxx")
- *ex fabbricati abitativi non abitabili o dichiarati catastalmente ad elevato stato di degrado(collabente) "in ciano"*: quadrato e con un numerino identificativo (numero che indicare la particella catastale, mentre il perimetro del foglio catastale in cui ricade è in giallo e identificato la dicitura tipo "Orta Nova Foglio xxx")
- *fabbricati non adibiti come civile abitazioni (es. depositi) "in nero"*: quadrato e con un numerino identificativo (numero che indicare la particella catastale, mentre il perimetro del foglio catastale in cui ricade è in giallo e identificato la dicitura tipo "Cerignola Foglio xxx")

Inoltre tutti i fabbricati nel raggio ampiamente superiore ai 320 m, che la distanza minima di sicurezza dal calcolo della gittata massima, sono stati verificati e schedati. Le schede di questi fabbricati sono allegate alla presente.

Alcuni di questi fabbricati verificati sono stati presenti per il rilievo acustico dell'area, evidenziati con la lettera R, mentre i restati edifici verificati sono indicati con la terrea S.

La verifica ha messo in evidenza che, all'interno della perimetrazione esaminata così come nelle immediate vicinanze, le forme di edificazione sono unicamente rappresentate da fabbricati isolati sparsi nel territorio, di questi quelli adibiti a civile abitazione sono tutti assolutamente ad una distanza superiore ai 320 m dal singolo aerogeneratore.

Dal censimento è emerso che la maggior parte dei fabbricati presenti sono abbandonati o utilizzati esclusivamente come deposito, solo alcuni sono adibiti ad abitazione occasionale e comunque da quest'ultimi gli aerogeneratori sono posti ad alcune centinaia di metri.

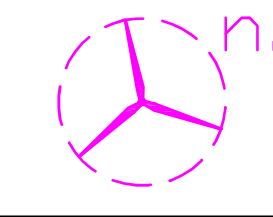
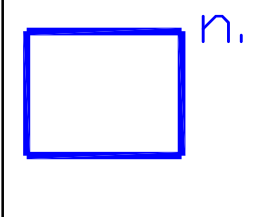
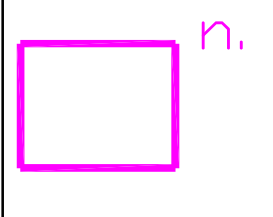
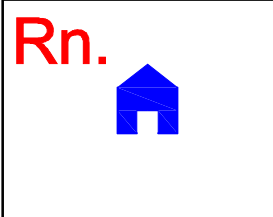
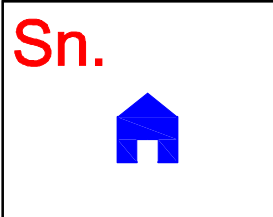
 
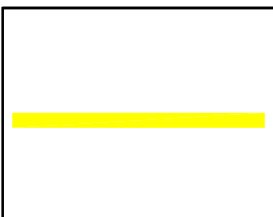
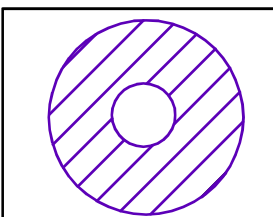

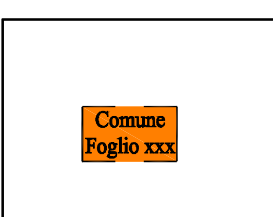
Il presente studio ha anche previsto la verifica dei Beni architettonici segnalati nel PPTR nel raggio di 1 km dell'area d'impianto per verificarne l'esistenza e l'esatta collocazione. Nell'area sono presenti tre beni la Masseria Rio Morto, la Posta Rio Morto, in stato di degrado e a confine di 1 km la Masseria Tre Confini che è oggi un gruppo di fabbricati in condizioni mediocri di conservazione.

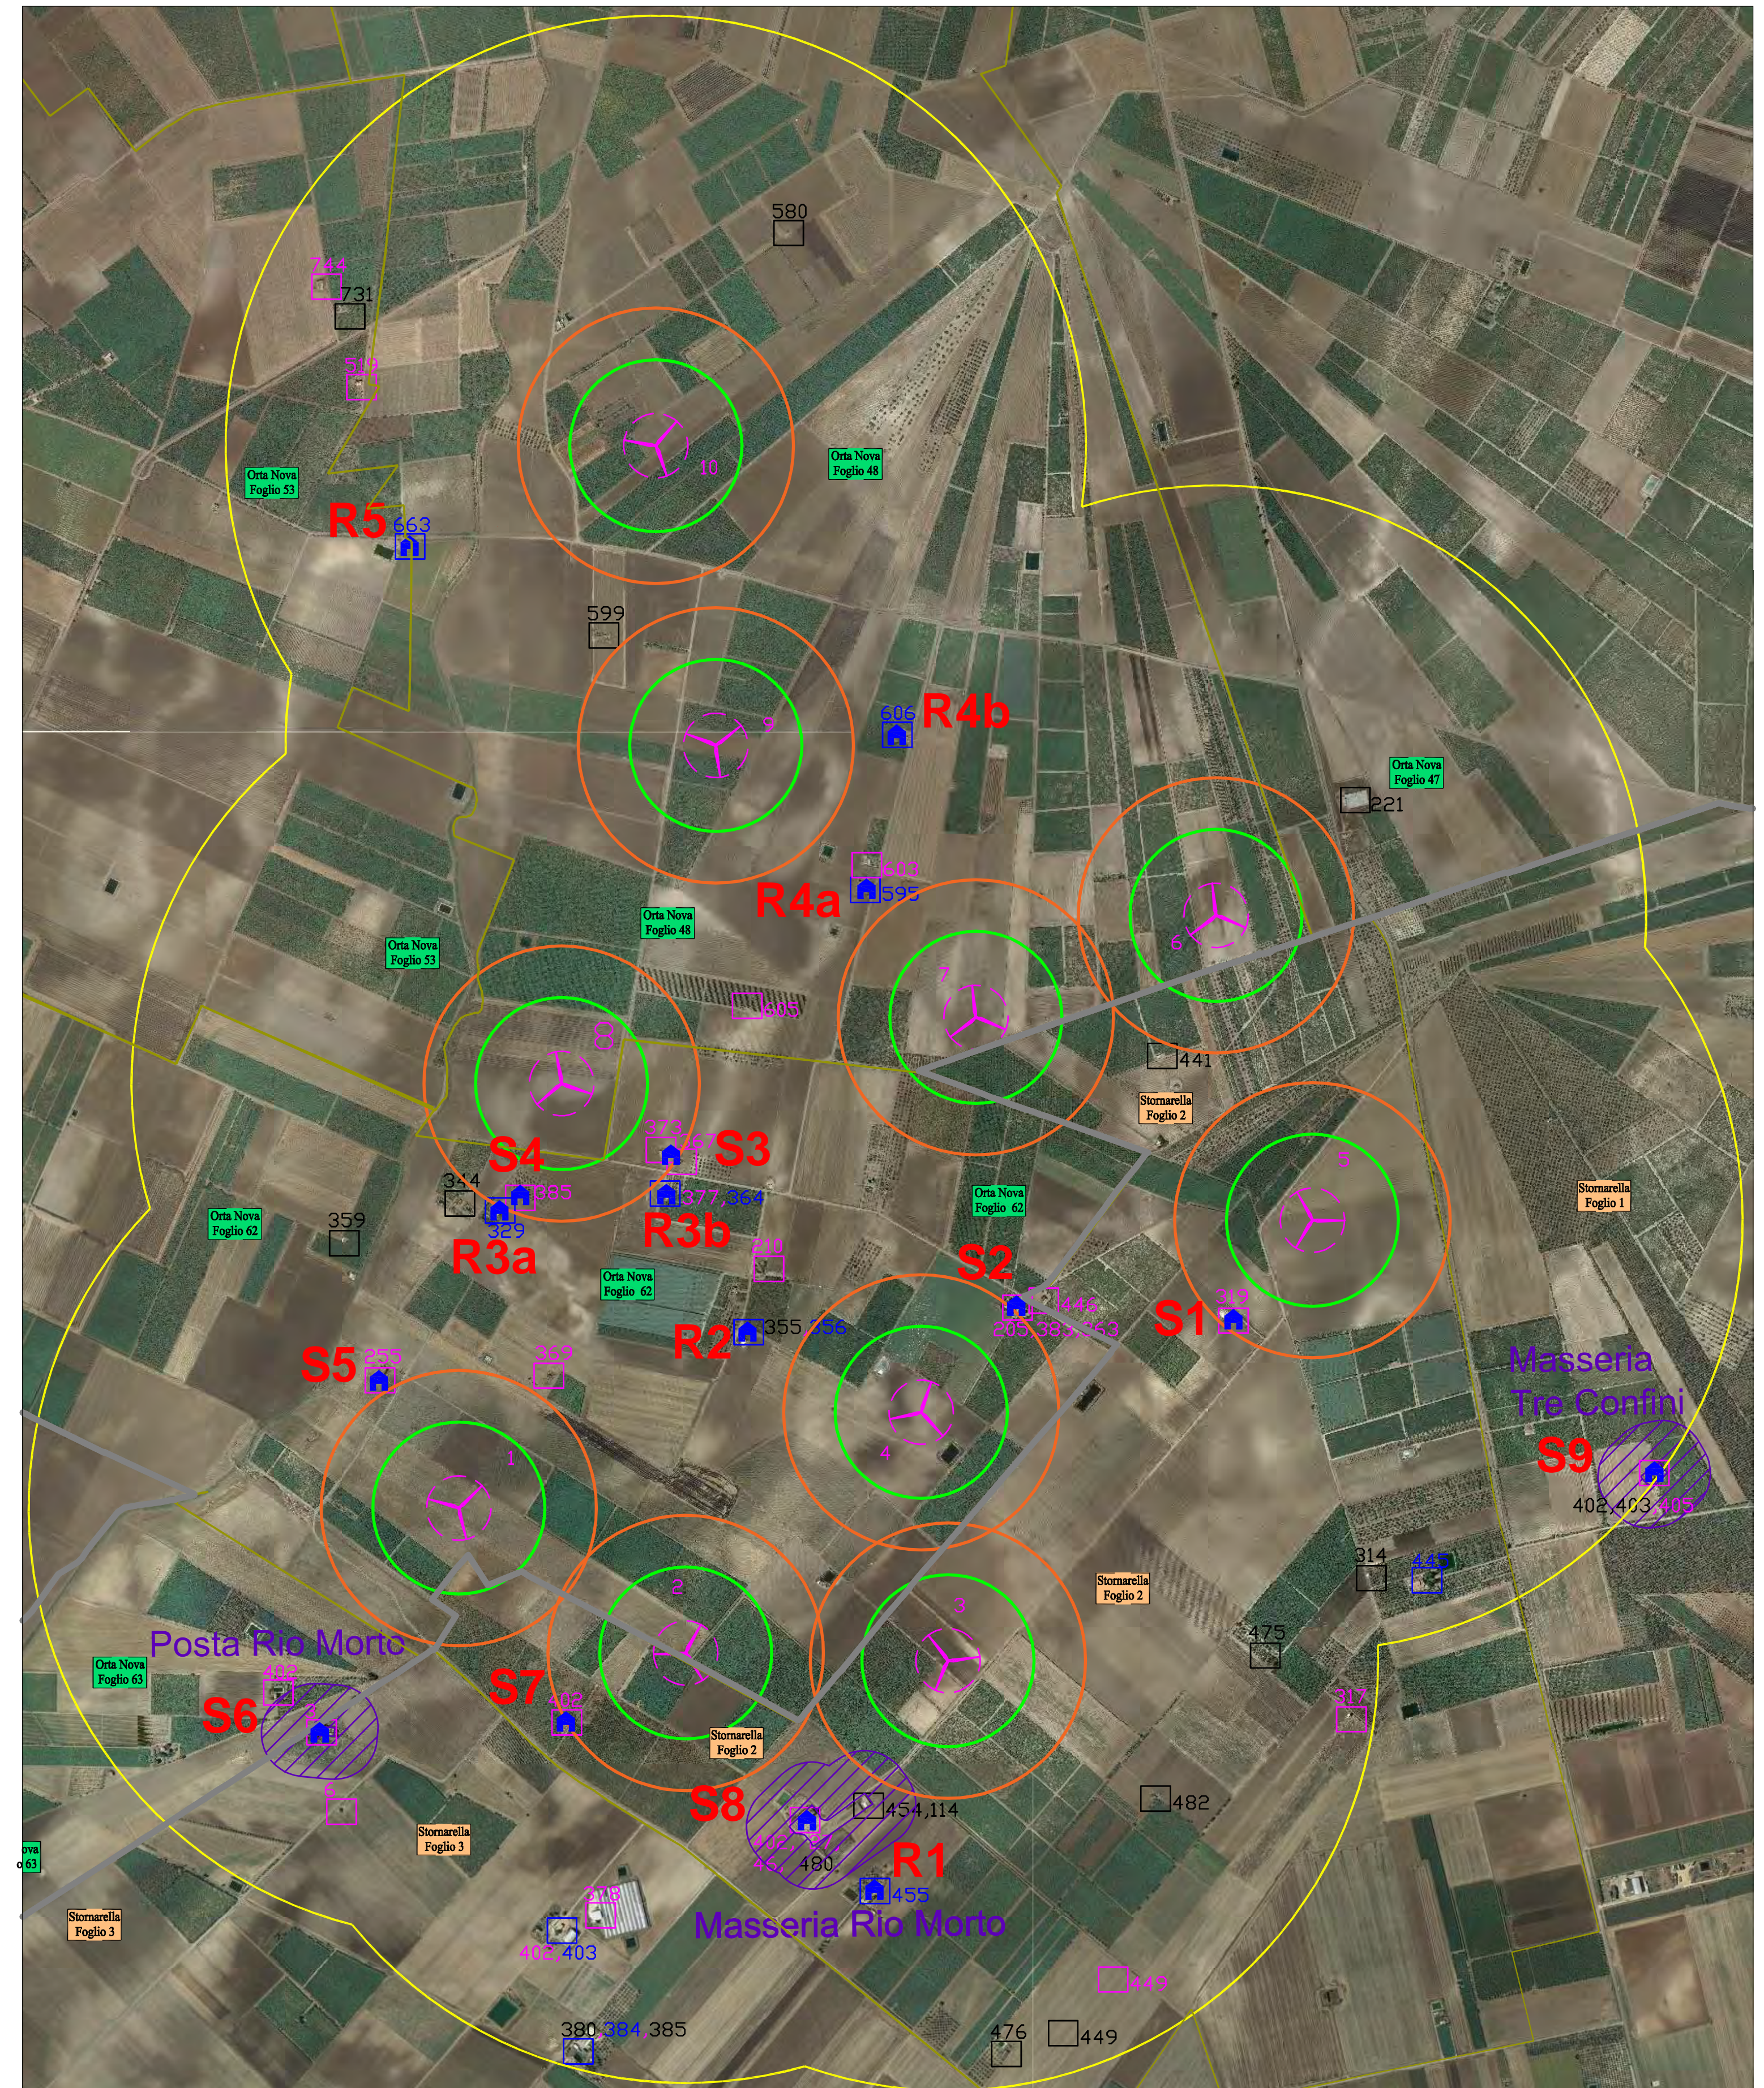
## **ALLEGATI**



# VERIFICA DEI FABBRICATI ESISTENTI NELL'AREA DI STUDIO, CON L'INDICAZIONE DEI PUNTI SCELTI PER IL RILEVAMENTO FONOMETRICO, IN SCALA 1:10.000

## Legenda

-  Aerogeneratore
-  Ricettori "Fabbricati sensibili" (Civili Abitazioni), verificati al catasto (il numero identificavo indica la particella)
-  Ricettori "ex Fabbricati abitativi non abitabili o dichiarati catastalmente ad elevato stato di degrado" (il numero identificavo indica la particella)
-  Frabbricati che non sono civili abitazioni (il numero identificavo indica la particella)
-  Punti di relavamento fonometrico - Ricettori schedati
-  Altri immobili schedati
-  Area di inviluppo 200 m (distanza minima di sicurezza DM2010)
-  Area di inviluppo 320 m (distanza minima di sicurezza dal calcolo delle Gittata massima)
-  Area di inviluppo 1000 m
-  Segnalazioni architettoniche e relativo buffer di 100m (trate PPTR)
-  Limite comunale
-  Limite foglio catastale
-  Numero del foglio catastale





**ELENCO VISURE CATASTALI DEI FABBRICATI PRESENTI NEL RAGGIO 1 KM**

FOGLIO N°	PARTICELLA N°	SUB	LOCALITA'	CATEGORIA	CLASSE	CONSISTENZA	RENDITA
<b>COMUNE DI ORTA NOVA</b>							
62	255			FU D ACCERT			4
62	369		ORTA NOVA CONTRADA RIO MORTO, SNC Piano T-1	F/2			
62	205			FABB RURALE			1
62	383		ORTA NOVA CONTRADA RIO MORTO, SNC Piano T	F/2			
62	363	4	ORTA NOVA CONTRADA RIO MORTO, SNC Piano T-1	F/2			
47	221	1	ORTA NOVA STRADA PROVINCIALE 81, SNC Piano S1-T	2 E/9			
48	595	1	ORTA NOVA CONTRADA RIO MORTO, SNC Piano T-1	2 A/3	1	6 vani	Euro:291,28
		2	ORTA NOVA CONTRADA RIO MORTO, SNC Piano T	2 C/6	2	34 mq	Euro:82,53
48	603	3	ORTA NOVA CONTRADA RIO MORTO, SNC Piano T-1	F/2			
		4	ORTA NOVA CONTRADA RIO MORTO, SNC Piano T	F/2			
48	605		ORTA NOVA CONTRADA RIO MORTO, SNC Piano T	F/2			
62	373		ORTA NOVA CONTRADA RIO MORTO, SNC Piano T-1	F/2			
62	367		ORTA NOVA CONTRADA RIO MORTO, SNC Piano T-1	F/2			
62	377		ORTA NOVA CONTRADA RIO MORTO, SNC Piano T	F/2			
62	364	3	ORTA NOVA CONTRADA RIO MORTO, SNC Piano T-1	2 A/4	2	5 vani	Euro:271,14
62	385		ORTA NOVA CONTRADA RIO MORTO, SN Piano T-1	F/2			
62	329	1	ORTA NOVA CONTRADA RIO MORTO, SNC Piano T-1	2 A/3	2	8 vani	Euro:454,48
62	344	2	ORTA NOVA CONTRADA RIO MORTO, SNC Piano T	2 C/2	3	26 mq	Euro:63,11
62	359		ORTA NOVA CONTRADA SANTO SPIRITO, SNC Piano T	2 C/2	2	32 mq	Euro:66,11
48	606		ORTA NOVA CONTRADA RIO MORTO, SNC Piano T-1	1 A/3	2	6,5 vani	Euro:402,84
48	599		ORTA NOVA VIA TRIPOLI, Piano T	2 C/6	3	24 mq	Euro:68,17
48	580		ORTA NOVA CONTRADA GRASSANO DELLE FOSSE, SNC Piano T	2 C/2	4	25 mq	Euro:71,01
63	54			FABB RURALE			
63	58		ORTA NOVA CONTRADA GRASSANO DELLE FOSSE, SN Piano T-1	F/2			
53	744	1	ORTA NOVA CONTRADA DURANDO, SNC Piano T-S1	F/2			
		2	ORTA NOVA CONTRADA DURANDO, SNC Piano T	F/2			
53	731	4	ORTA NOVA CONTRADA DURANDO, SNC Piano T	1 D/10			Euro: 470,60
53	519			FABB RURALE			
53	663	1	ORTA NOVA CONTRADA DURANDO, SC Piano T-1	2 A/3	1	4 vani	Euro:194,19
		2	ORTA NOVA CONTRADA DURANDO, SC Piano T	2 C/2	4	42 mq	Euro:119,30
62	210			COSTR NO AB			
62	355		ORTA NOVA CONTRADA RIO MORTO, SNC Piano T	2 C/2	4	28 mq	Euro:79,53
62	356		ORTA NOVA CONTRADA RIO MORTO, SNC Piano T	2 A/4	2	4,5 vani	Euro:244,03



COMUNE DI STORNARELLA							
2	402				FABB RURALE		
2	27				FABB RURALE		
2	46				FABB RURALE		
2	480	1	STORNARELLA CONTRADA RIO MORTO, SNC Piano T	C/2	4	121 mq	Euro:293,71
		2	STORNARELLA CONTRADA RIO MORTO, SNC Piano T	C/2	4	121 mq	Euro:293,71
		3	STORNARELLA CONTRADA RIO MORTO, SNC Piano T	F/2			
2	454	2	STORNARELLA CONTRADA RIO MORTO, SNC Piano T	C/6	1	179 mq	Euro:314,32
2	114		STORNARELLA CONTRADA RIO MORTO, SNC Piano T	C/2	4	51 mq	Euro:123,79
2	455	4	STORNARELLA VIA ORDONA, SNC Piano T	D/10			Euro: 1.071,80
		5	STORNARELLA VIA ORDONA, SNC Piano T	A/3	2	5 vani	Euro:271,14
2	446		STORNARELLA CONTRADA RIO MORTO, SNC Piano T-1	F/2			
2	319			FABB RURALE			
2	441		STORNARELLA CONTRADA RIO MORTO, SNC Piano T	C/2	3	35 mq	Euro:72,30
3	3			COSTR NO AB			59
1	402		STORNARELLA CONTRADA TRE CONFINI, SNC Piano T	C/2	1	57 mq	Euro:85,37
1	403	1	STORNARELLA CONTRADA TRE CONFINI, SNC Piano T	C/2	1	140 mq	Euro:209,68
		2	STORNARELLA CONTRADA TRE CONFINI, SNC Piano T	F/2			
1	405	1	STORNARELLA CONTRADA TRE CONFINI, SNC Piano T	F/2			
		2	STORNARELLA CONTRADA TRE CONFINI, SNC Piano T	F/2			
		3	STORNARELLA CONTRADA TRE CONFINI, SNC Piano T	F/2			
3	6			COSTR NO AB			
2	475		STORNARELLA CONTRADA RIO MORTO, SNC Piano T	D/10			
2	314		STORNARELLA CONTRADA RIO MORTO, SN Piano T	D/1			Euro: 325,37
2	445	1	STORNARELLA CONTRADA RIO MORTO, SNC Piano T-1 - 2	A/3	3	9,5 vani	Euro:613,29
		2	STORNARELLA CONTRADA RIO MORTO, SNC Piano T - S1 - S2	D/10			Euro: 5.417,80
		3	STORNARELLA CONTRADA RIO MORTO,	D/1			Euro: 6.274,95
		4	STORNARELLA CONTRADA RIO MORTO,	A/3	1	5 vani	Euro:232,41
3	402		STORNARELLA CONTRADA RIO MORTO, SNC Piano T	F/2			
3	403	1	STORNARELLA CONTRADA RIO MORTO, SNC Piano T	D/1			Euro: 2.587,00
		2	STORNARELLA CONTRADA RIO MORTO, SNC Piano T	A/3	2	3,5 vani	Euro:189,80
		3	STORNARELLA CONTRADA RIO MORTO, SNC Piano T	F/2			
3	378		STORNARELLA CONTRADA RIO MORTO, Piano TD/1Euro: 3.408,62				
3	380	5	STORNARELLA CONTRADA RIO MORTO, SNC Piano T	C/1	4	320 mq	Euro:3.751,54
		6	STORNARELLA CONTRADA RIO MORTO, SNC Piano T	C/2	4	14 mq	Euro:33,98
		7	STORNARELLA CONTRADA RIO MORTO, SNC Piano T	C/2	4	17 mq	Euro:41,26
		8	STORNARELLA CONTRADA RIO MORTO, SNC Piano T	C/2	4	16 mq	Euro:38,84
		9	STORNARELLA CONTRADA RIO MORTO, SNC Piano T	C/2	4	17 mq	Euro:41,26
3	384	1	STORNARELLA CONTRADA RIO MORTO, CN Piano T	A/3	4	5 vani	Euro:387,34
		2	STORNARELLA CONTRADA RIO MORTO, CN Piano T	C/2	4	28 mq	Euro:67,97
3	385		STORNARELLA CONTRADA RIO MORTO, CN Piano T	C/2	2	96 mq	Euro:168,57
2	476		STORNARELLA CONTRADA RIO MORTO, SNC Piano T	C/6	2	71 mq	Euro:146,67
2	449		STORNARELLA CONTRADA RIO MORTO, SNC Piano T	D/1			Euro: 2.570,00
2	482		STORNARELLA CONTRADA RIO MORTO, SNC Piano T	C/2	3	58 mq	Euro:119,82

Nota: Categorie catastali	
A/4-A/3-A/7	Abitazioni (evidenziate in rosso)
D10	Fabbricati per funzioni produttive connesse alle attività agricole
D1	Opifici
C/2	Magazzini e locali depositi
C/6	Stalle, scuderie, rimesse, autorimesse
E/3	Costruzioni e fabbricati per speciali esigenze pubbliche
E/9	Edificio a destinazione particolare
F/3	Unità in corso di costruzione
F/1	Area urbana
F/2	Unità collabenti



- Schede tecniche fabbricati verificati

Scheda: **Fabbricato "R1"**



Breve descrizione: parte dell'immobile è dichiarato civile abitazione, con annesse locali e deposito per l'attività agricola. Si presenta regolarmente utilizzato.

Ubicazione: **territorio di Stornarella, Strada comunale Ordona**

Estremi catastali: **Particella 455, Foglio di Mappa n.2, (composto da più unità di cui il sub5 categoria A/3 (civile abitazione) e il sub 4 D/10 (Fabbricati con funzione produttive connesse alle attività agricola))**

Distanza minima dall'impianto: **550 m dall'aerogeneratore più vicino WTG3**

Ricettori per la caratterizzazione acustica: **Ricettore R1**

Scheda: **Fabbricato "R2"**



Breve descrizione: parte dell'immobile è dichiarato civile abitazione, con annesso deposito. Si presenta regolarmente utilizzato.

Ubicazione: **territorio di Orta Nova, Contrada Rio Morto**

Estremi catastali: **Foglio di Mappa n.62, Particella 356 (categoria A/4 civile abitazione) e Particella 355 (categoria C/2 deposito)**

Distanza minima dall'impianto: **440 m dall'aerogeneratore più vicino WTG4**

Ricettori per la caratterizzazione acustica: **Ricettore R2**



Scheda: **Fabbricato “R3a”**



Breve descrizione: l'immobile è dichiarato civile abitazione. Si presenta in stato di abbandono/degrado

Ubicazione: **territorio di Orta Nova, Contrada Rio Morto**

Estremi catastali: **Foglio di Mappa n.62, Particella 329 (categoria A/3 civile abitazione)**

Distanza minima dall'impianto: **340 m dall'aerogeneratore più vicino WTG8**

Ricettori per la caratterizzazione acustica: **Ricettore R3a**

Scheda: **Fabbricato “R3b”**



Breve descrizione: l'immobile è dichiarato civile abitazione. Si presenta in stato di abbandono/degrado

Ubicazione: **territorio di Orta Nova, Contrada Rio Morto**

Estremi catastali: **Foglio di Mappa n.62, Particella 364 (categoria A/4 civile abitazione) e Particella 377 (categoria F/2 unità collabenti)**

Distanza minima dall'impianto: **360 m dall'aerogeneratore più vicino WTG8**

Ricettori per la caratterizzazione acustica: **Ricettore R3b**



Scheda: **Fabbricato “R4a”**



**P595**



**P603**

Breve descrizione: nella è presente un immobile dichiarato civile abitazione e un immobile in pessimo stato di conservazione. Si presentano entrambi in stato di abbandono/degrado

Ubicazione: **territorio di Orta Nova, Contrada Rio Morto**

Estremi catastali: **Foglio di Mappa n.48, Particella 595 (categoria A/3 civile abitazione) e Particella 603 (categoria F/2 unità collabenti)**

Distanza minima dall'impianto: **400 m dall'aerogeneratore più vicino WTG7**

Ricettori per la caratterizzazione acustica: **Ricettore R4a**



Scheda: **Fabbricato “R4b”**



Breve descrizione: l'immobile è dichiarato civile abitazione. Si presenta non regolarmente abitato.

Ubicazione: **territorio di Orta Nova, Contrada Rio Morto**

Estremi catastali: **Foglio di Mappa n.48, Particella 606 (categoria A/3 civile abitazione)**

Distanza minima dall'impianto: **430 m dall'aerogeneratore più vicino WTG9**

Ricettori per la caratterizzazione acustica: **Ricettore R4b**

Scheda: **Fabbricato “R5”**



Breve descrizione: l'immobile è dichiarato civile abitazione. Si presenta un rudere in stato di abbandono.

Ubicazione: **territorio di Orta Nova, Contrada Durando**

Estremi catastali: **Foglio di Mappa n.53, Particella 663 (categoria A/3 civile abitazione)**

Distanza minima dall'impianto: **620 m dall'aerogeneratore più vicino WTG10**

Ricettori per la caratterizzazione acustica: **Ricettore R5**

Scheda: **Fabbricato “S1”**



Breve descrizione: l'immobile è dichiarato ex abitazione in avanzato stato di degrado. Si presenta un immobile utilizzato più come deposito e comunque non abitato.

Ubicazione: **territorio di Stornarella**

Estremi catastali: **Foglio di Mappa n.2, Particella 319 (categoria fabbricato rurale)**

Distanza minima dall'impianto: **300 m dall'aerogeneratore più vicino WTG5**

Scheda: **Fabbricato “S2”**



Breve descrizione: gli immobili sono dichiarati ex abitazione in avanzato stato di degrado. Si presentano utilizzati più come depositi e comunque non abitati.

Ubicazione: **territorio di Orta Nova, Contrada Rio Morto**

Estremi catastali: **Foglio di Mappa n.62, Particella 205 (categoria fabbricato rurale)  
Particella 383 (categoria F/2 Unità collabenti), Particella 363 (categoria categoria F/2  
Unità collabenti)**

Distanza minima dall'impianto: **335 m dall'aerogeneratore più vicino WTG4**



Scheda: **Fabbricato “S3”**



Breve descrizione: gli immobili sono dichiarati ex abitazione in avanzato stato di degrado. Si presentano utilizzati più come depositi e comunque non abitati.

Ubicazione: **territorio di Orta Nova, Contrada Rio Morto**

Estremi catastali: **Foglio di Mappa n.62, Particella 367 (categoria F/2 Unità collabenti)  
Particella 373 (categoria F/2 Unità collabenti)**

Distanza minima dall'impianto: **280 m dall'aerogeneratore più vicino WTG8**

Scheda: **Fabbricato “S4”**



Breve descrizione: l'immobile è dichiarato ex abitazione in avanzato stato di degrado. Si presenta utilizzato più come deposito e comunque non abitato.

Ubicazione: **territorio di Orta Nova, Contrada Rio Morto**

Estremi catastali: **Foglio di Mappa n.62, Particella 385 (categoria F/2 Unità collabenti)**

Distanza minima dall'impianto: **275 m dall'aerogeneratore più vicino WTG8**

Scheda: **Fabbricato “S5”**



Breve descrizione: gli immobili presentano in avanzato stato di degrado, ruderi senza solai.

Ubicazione: **territorio di Orta Nova, Contrada Rio Morto**

Estremi catastali: **Foglio di Mappa n.62, Particella 255 (categoria FU D Accert.)**

Distanza minima dall’impianto: **340 m dall’aerogeneratore più vicino WTG1**

Scheda: **Fabbricato “S6”**



Breve descrizione: gli immobili sono dichiarati ex abitazioni in avanzato stato di degrado. Si presentano come ruderi in stato di abbandono.

Ubicazione: **territorio di Stornarella, Strada Comunale Ortona - Stornarella**

Estremi catastali: **Foglio di Mappa n.3, Particella 3 (categoria costruzione no abitabile)**

Distanza minima dall’impianto: **600 m dall’aerogeneratore più vicino WTG1**

Beni del PPTR: **Posta Rio Morto**



Scheda: **Fabbricato “S7”**



Breve descrizione: l’immobile è dichiarato fabbricato rurale. Si presenta utilizzato più come deposito e comunque non abitato.

Ubicazione: **territorio di Stornarella, Strada Comunale Ordonà - Stornarella**

Estremi catastali: **Foglio di Mappa n.2, Particella 402 (categoria Fabbricato rurale)**

Distanza minima dall’impianto: **315 m dall’aerogeneratore più vicino WTG2**

Scheda: **Fabbricato "S8"**



Breve descrizione: gli immobili sono dichiarati fabbricati rurali, depositi e stalle, non abitabili. Si presentano in stato di degrado, utilizzati come depositi agricoli.

Ubicazione: **territorio di Stornarella, Strada Comunale Ordonà - Stornarella**

Estremi catastali: **Foglio di Mappa n.2, Particelle 402, 27, 46 (categoria Fabbricato rurale), Particelle 480,114 (categoria C/ 2 deposito ed F/2 unità collabenti), Particella 454 (categoria C/ 6 stalle)**

Distanza minima dall'impianto: **470 m dall'aerogeneratore più vicino WTG2**

Beni del PPTR: **Masseria Rio Morto**



Scheda: **Fabbricato “S9”**



Breve descrizione: gli immobili sono dichiarati ex abitazioni in avanzato stato di degrado. Si presentano edifici un mediocre stato di conservazione, impiegati come depositi agricoli, non abitati regolarmente.

Ubicazione: **territorio di Stornarella, Contrada Tre Confini**

Estremi catastali: **Foglio di Mappa n.1, Particella 405 (categoria F/2 unità collabenti ), Particelle 402 e 403 (categoria C/2 e F/2)**

Distanza minima dall'impianto: **1000 m dall'aerogeneratore più vicino WTG5**

Beni del PPTR: **Masseria Tre Confini**