


ALLEGATO C - PLANIMETRIA PROGETTO ESECUTIVO 2019

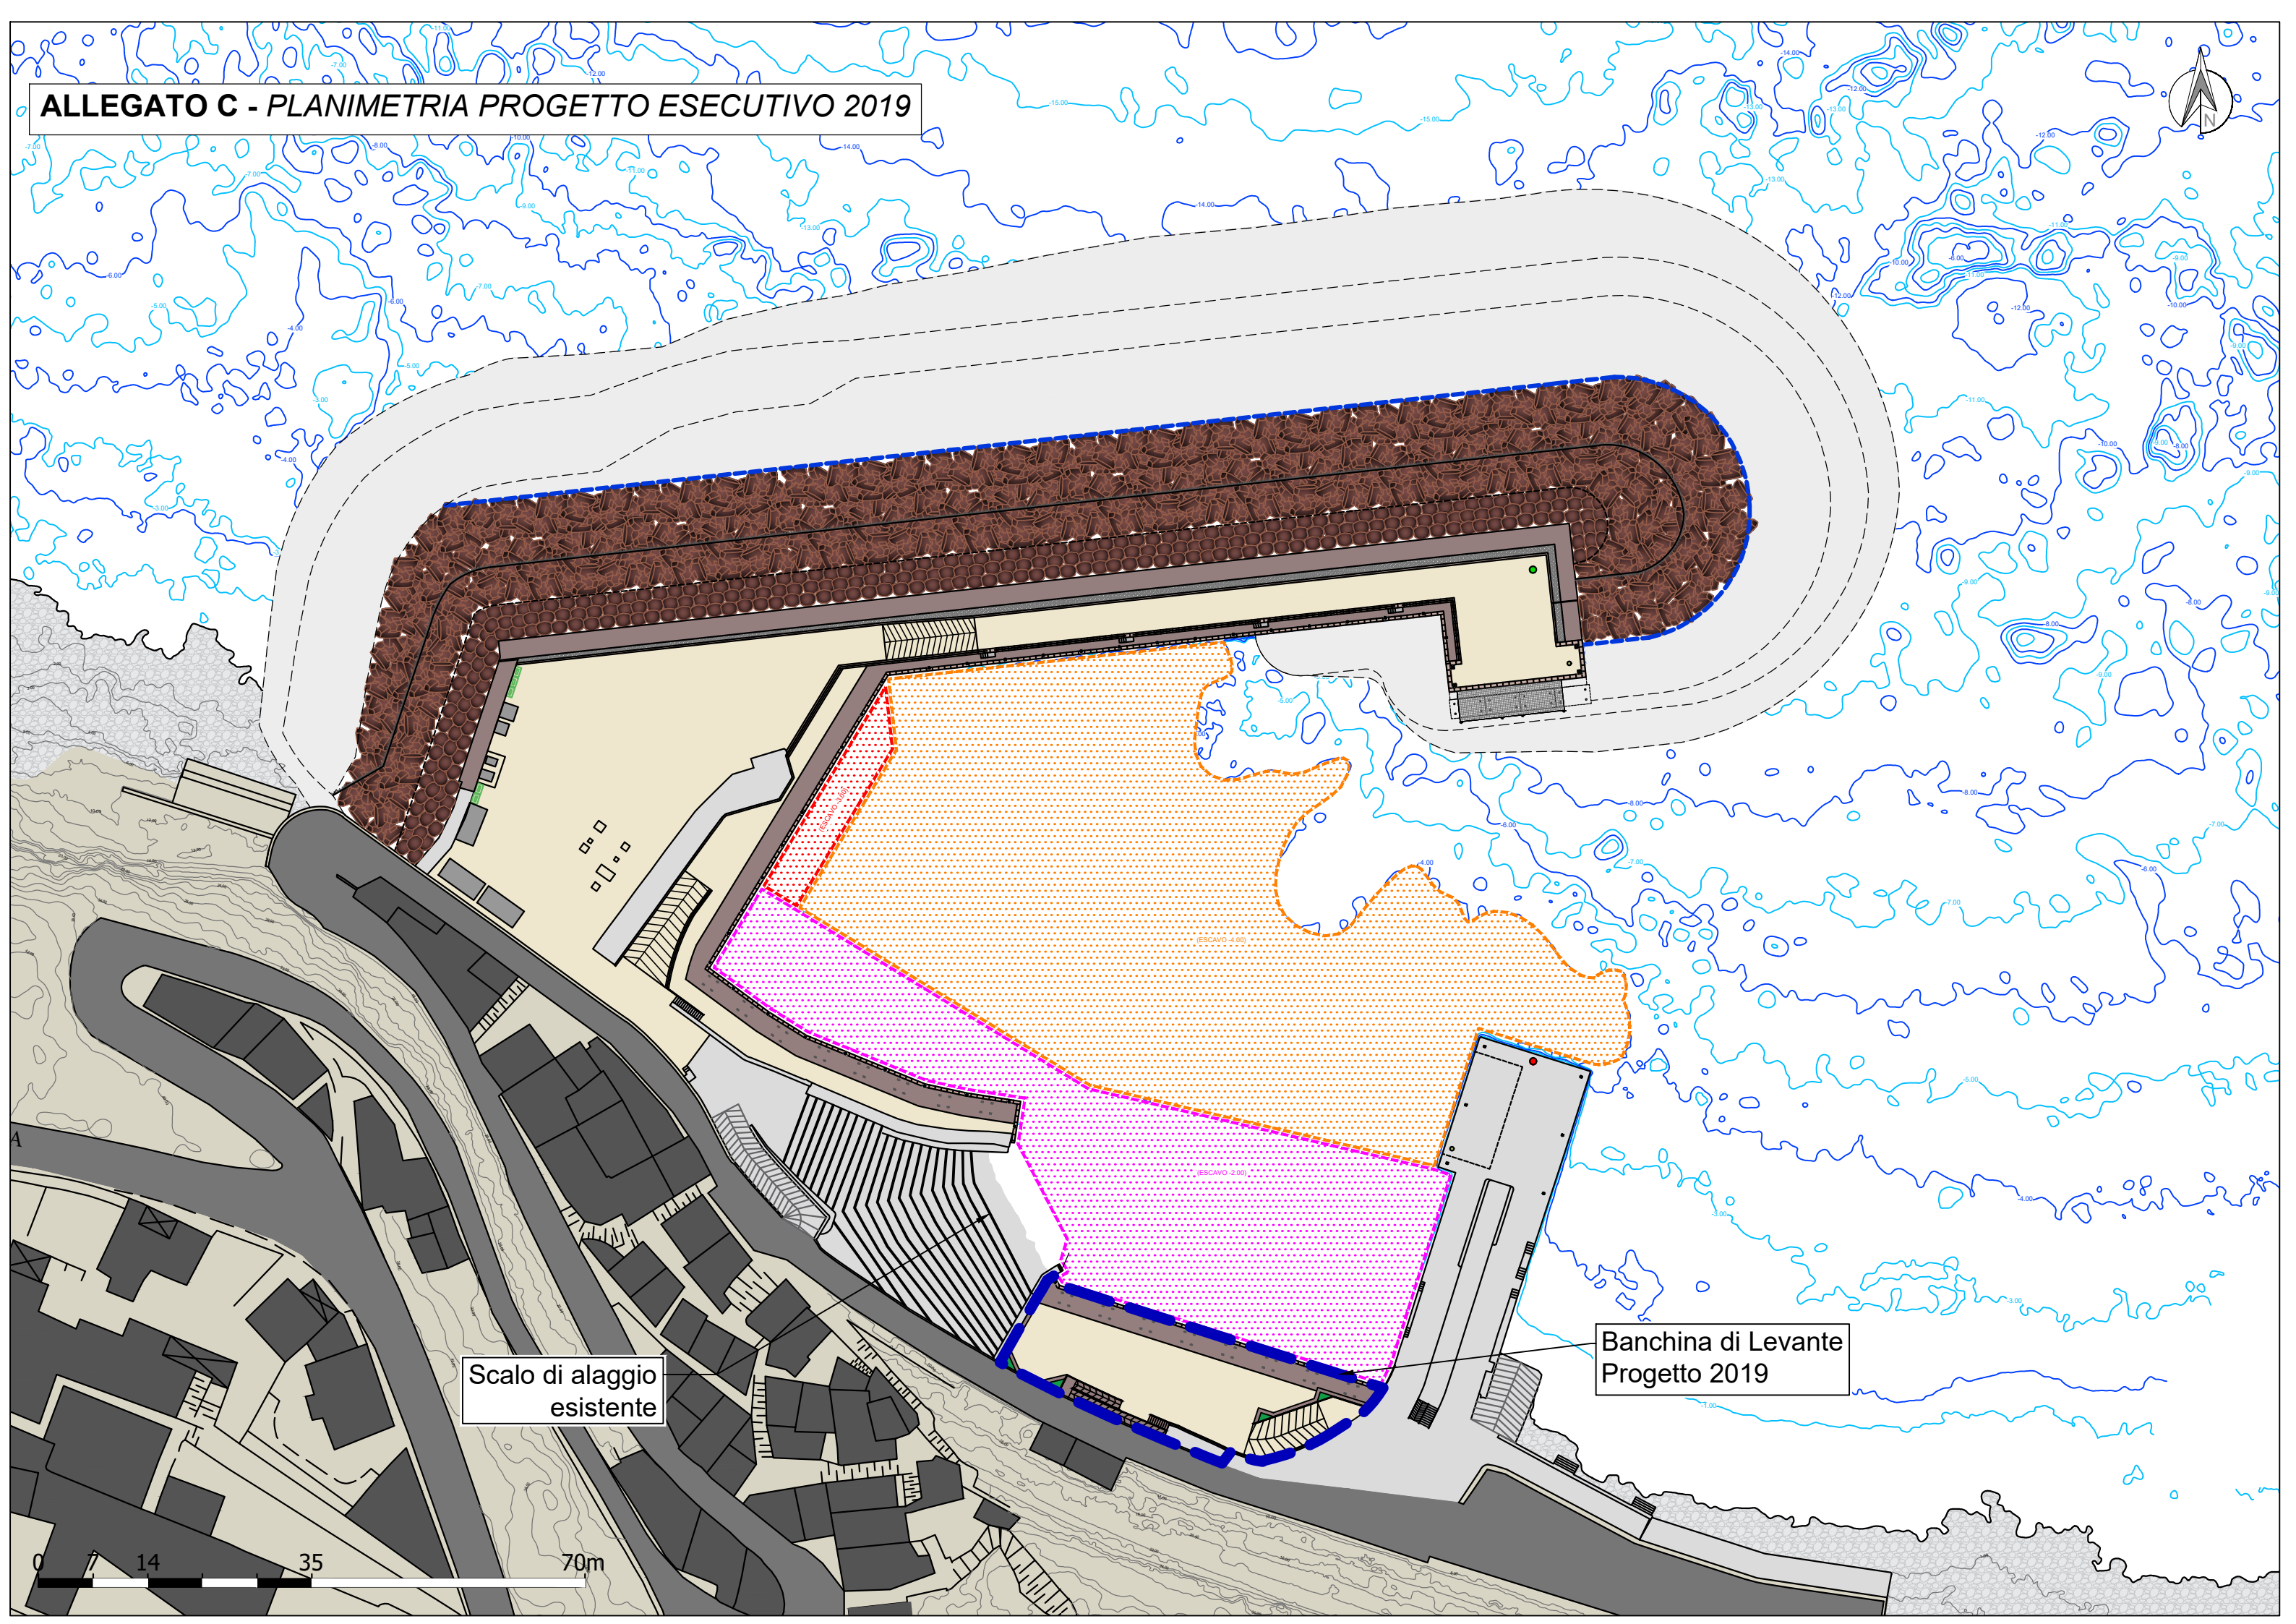

Scalo di alaggio
esistente

Banchina di Levante
Progetto 2019

0 14 35 70m