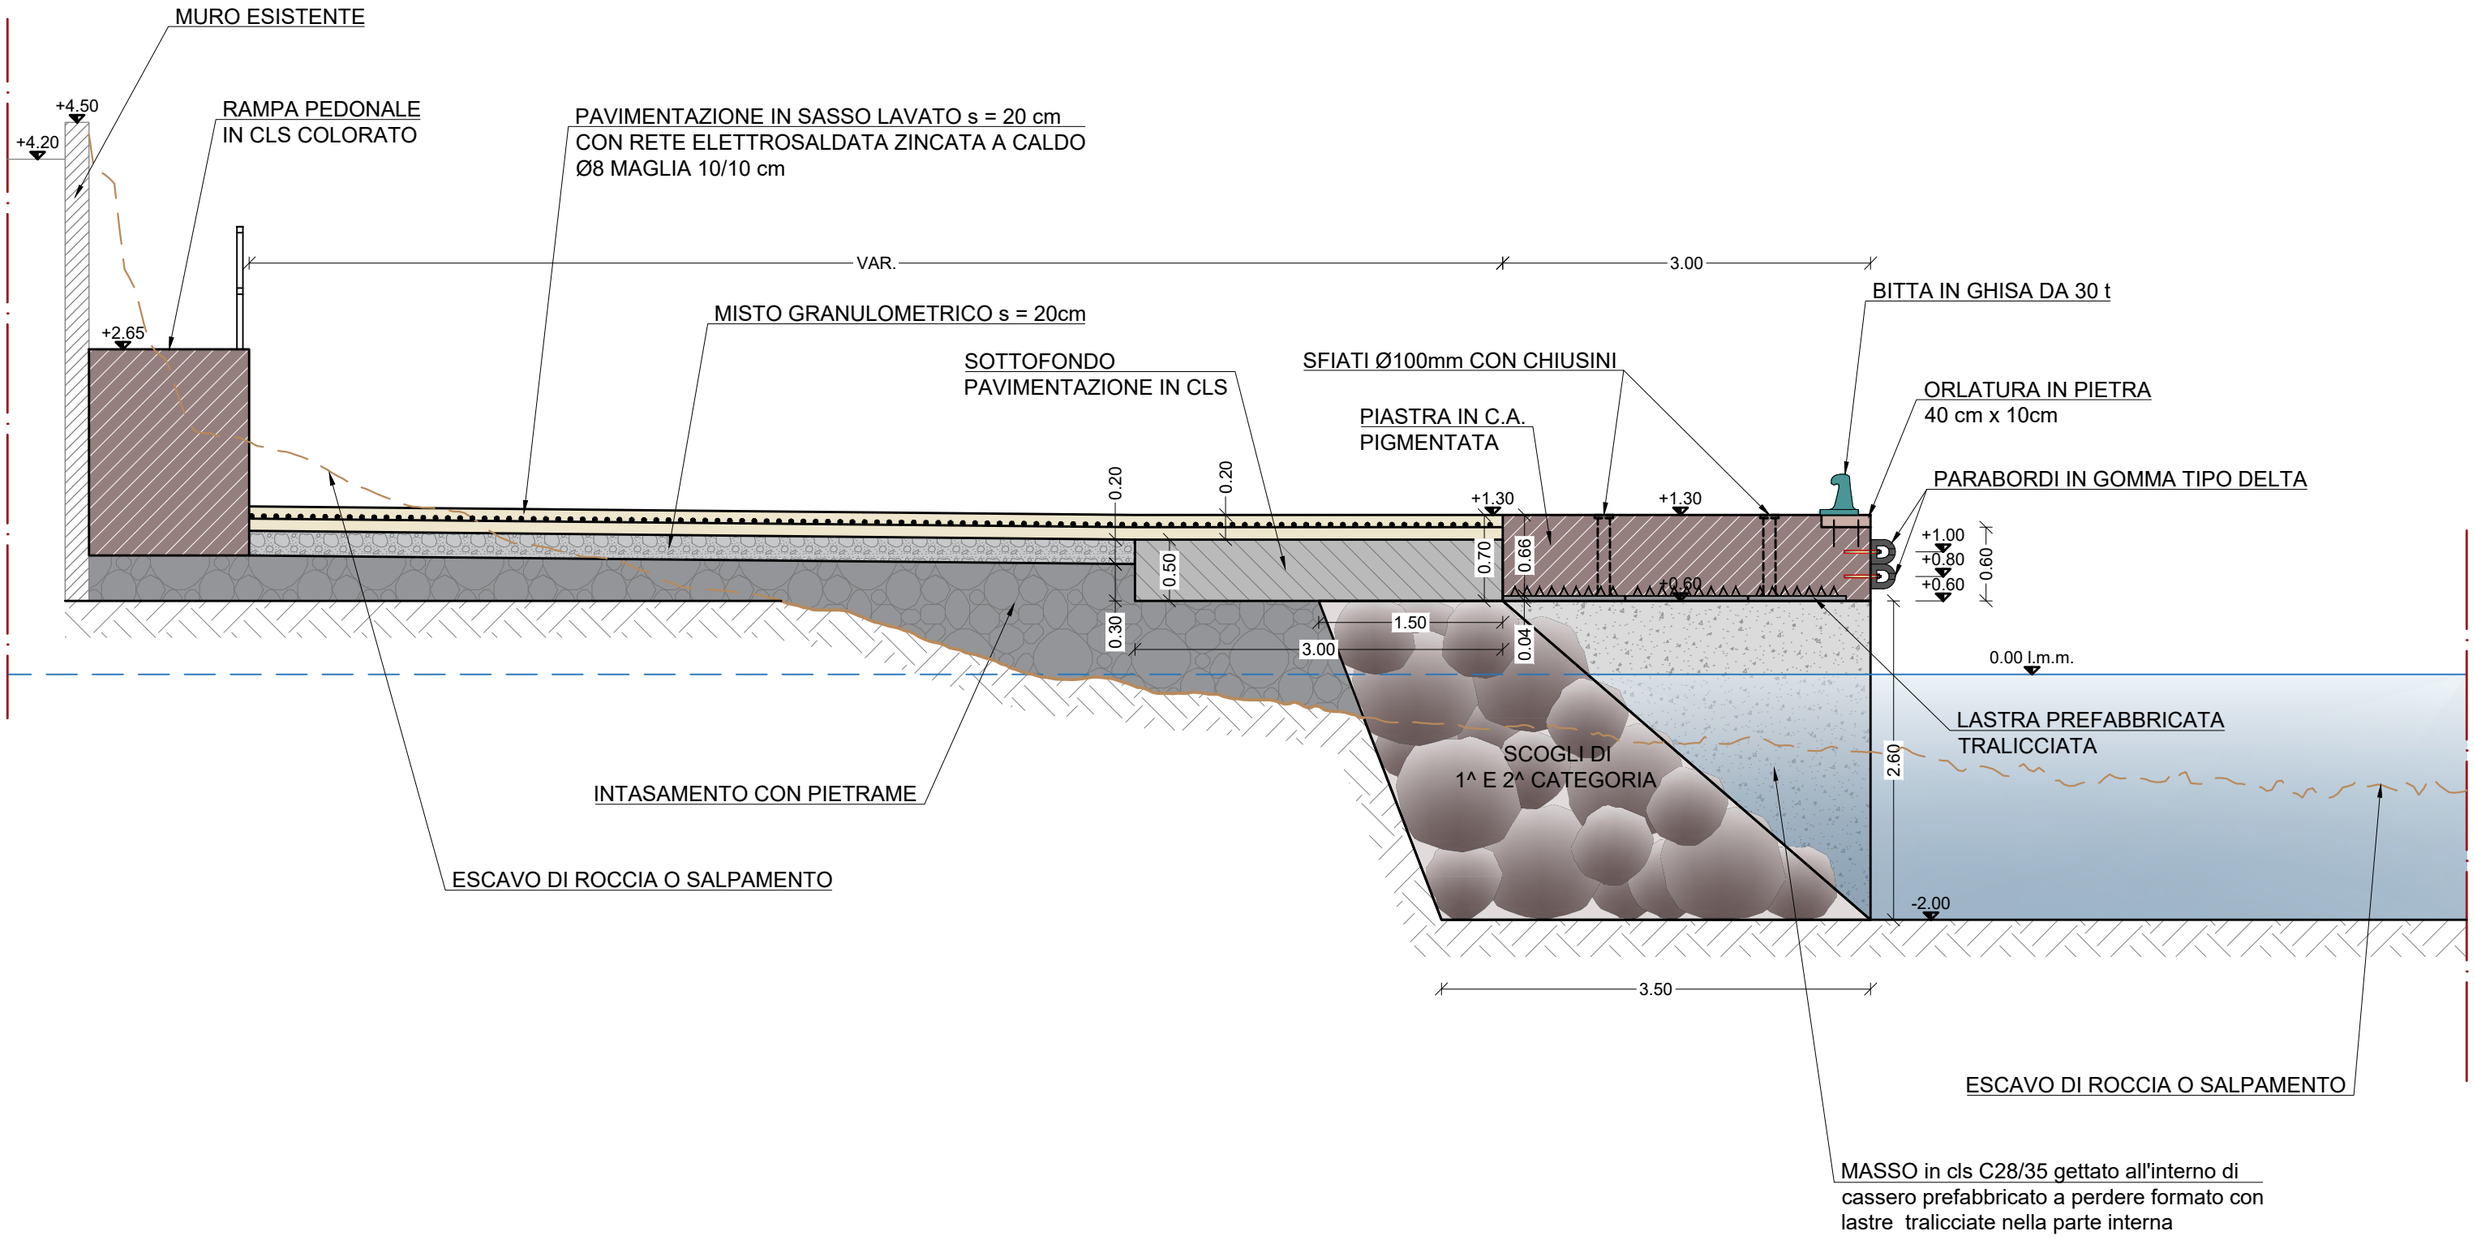ALLEGATO C - *SEZIONE TIPO BANCHINA DI LEVANTE*