

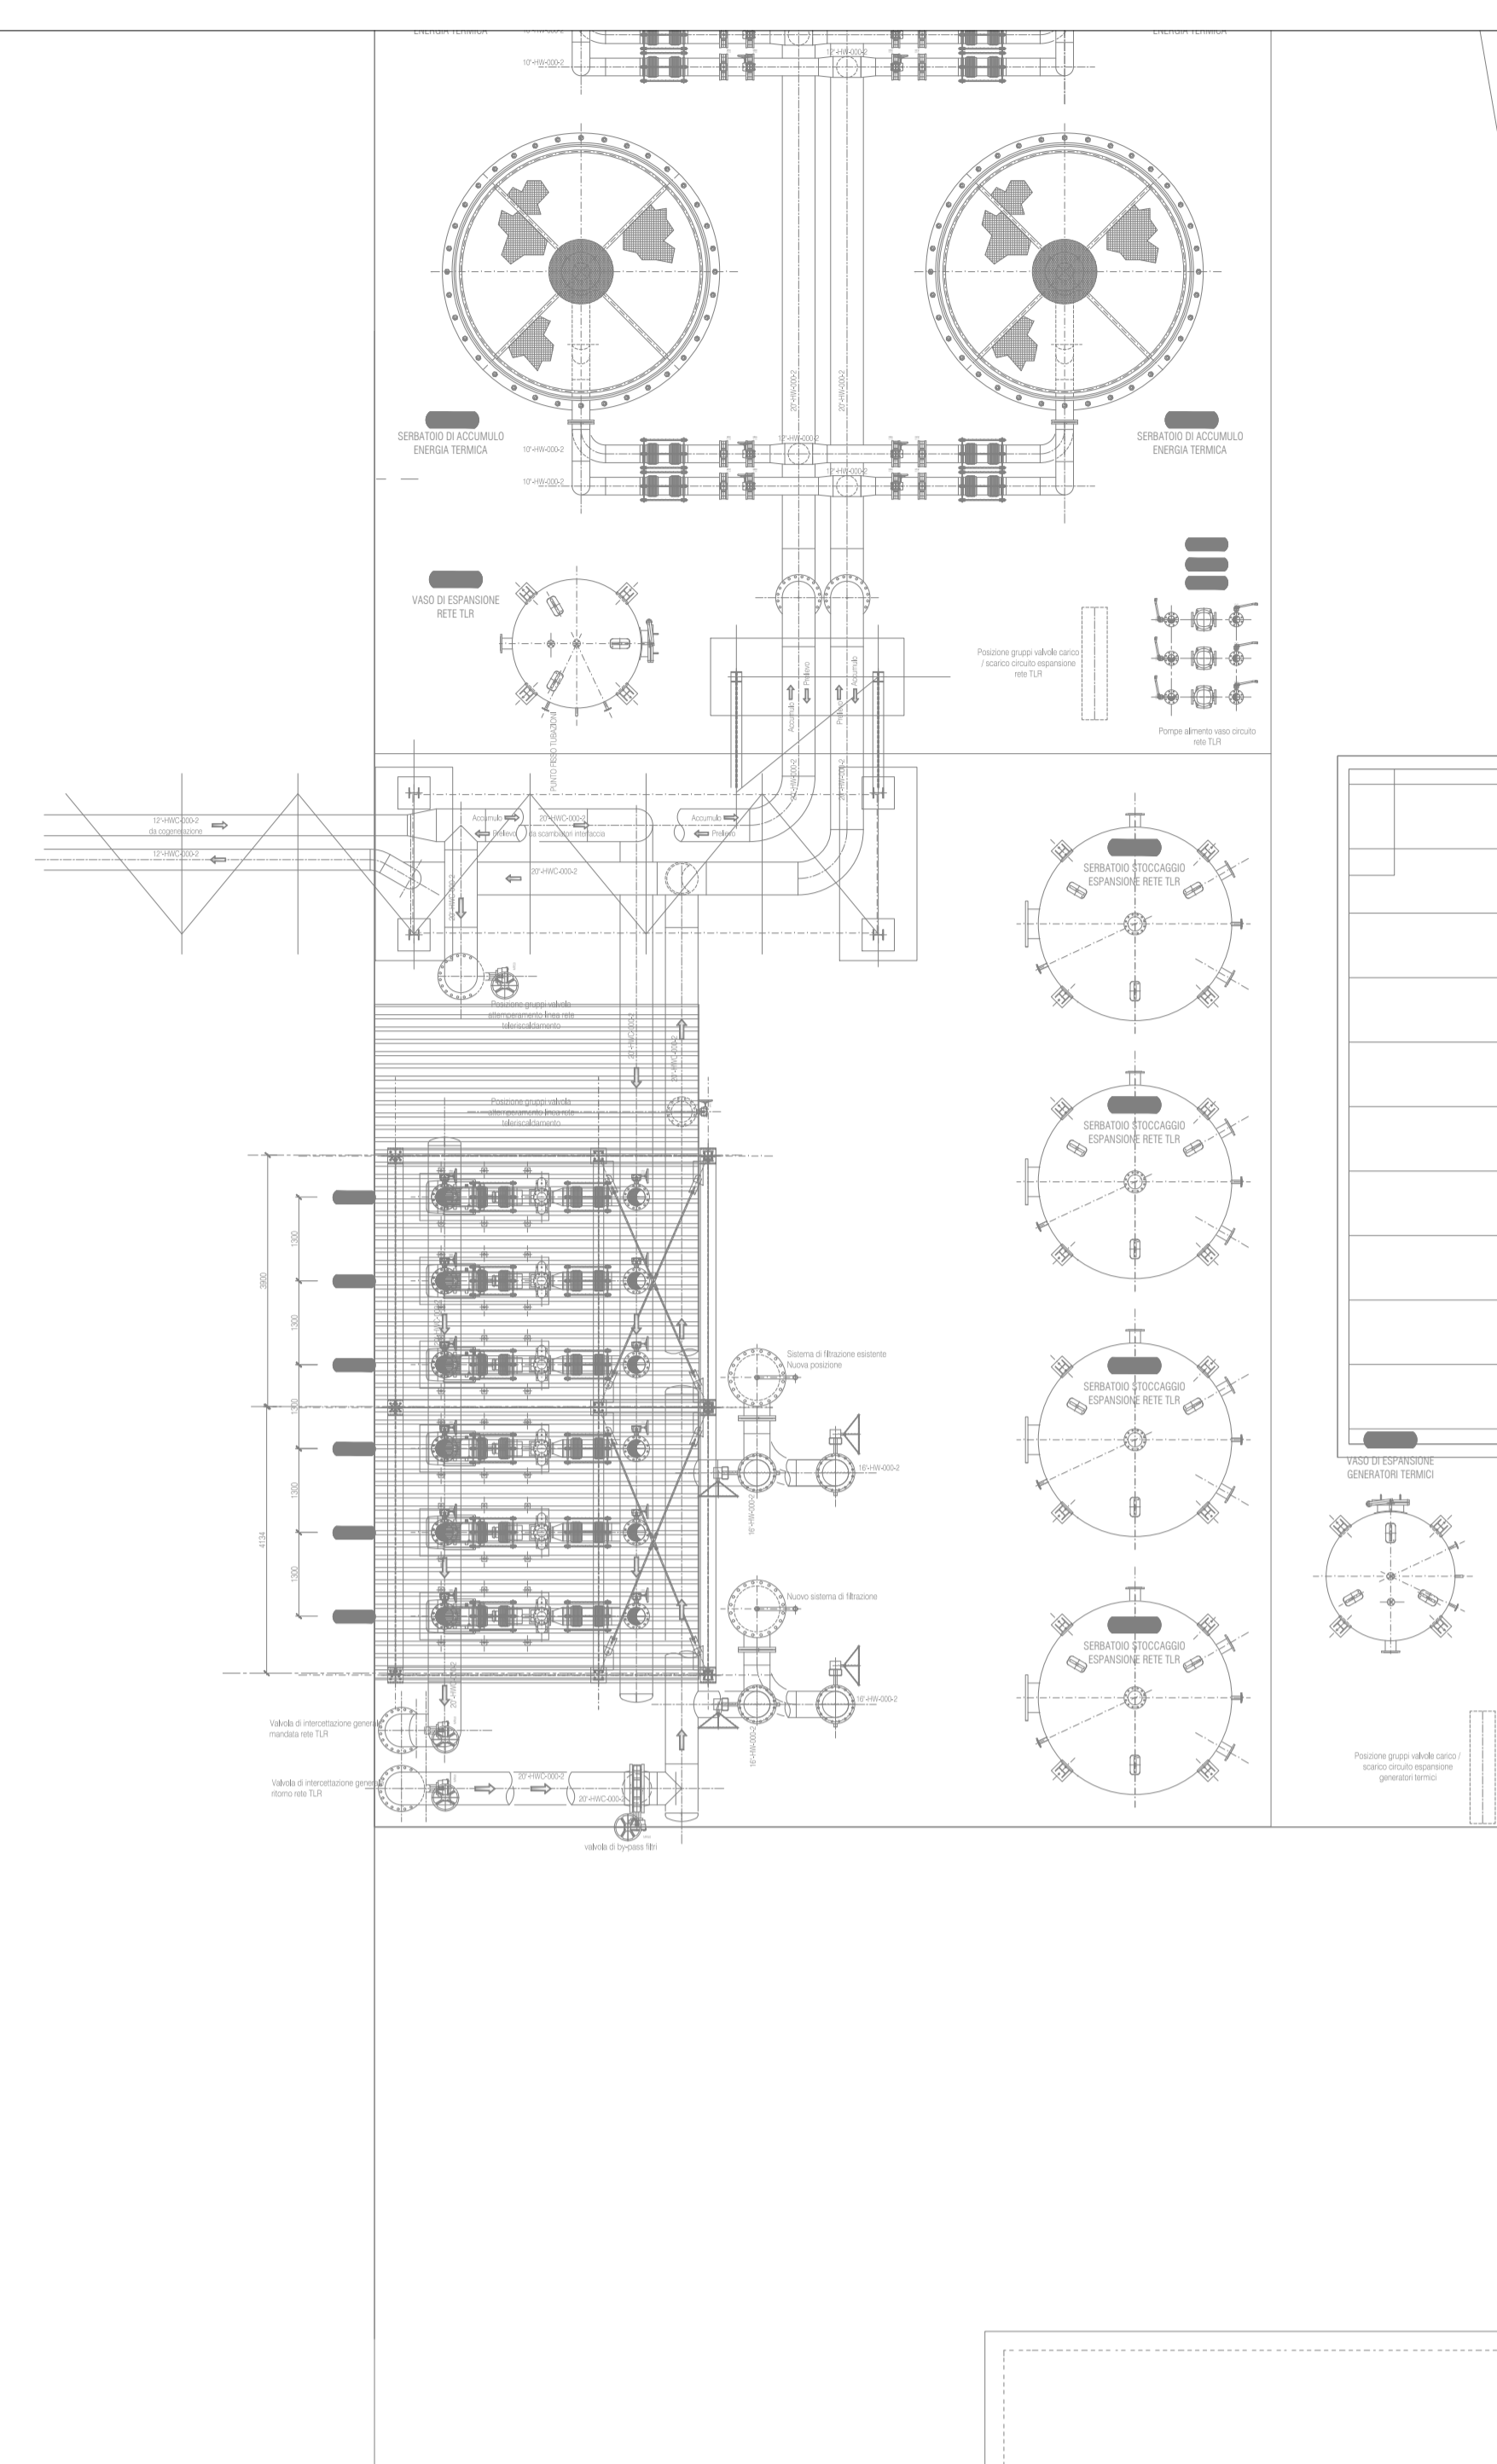
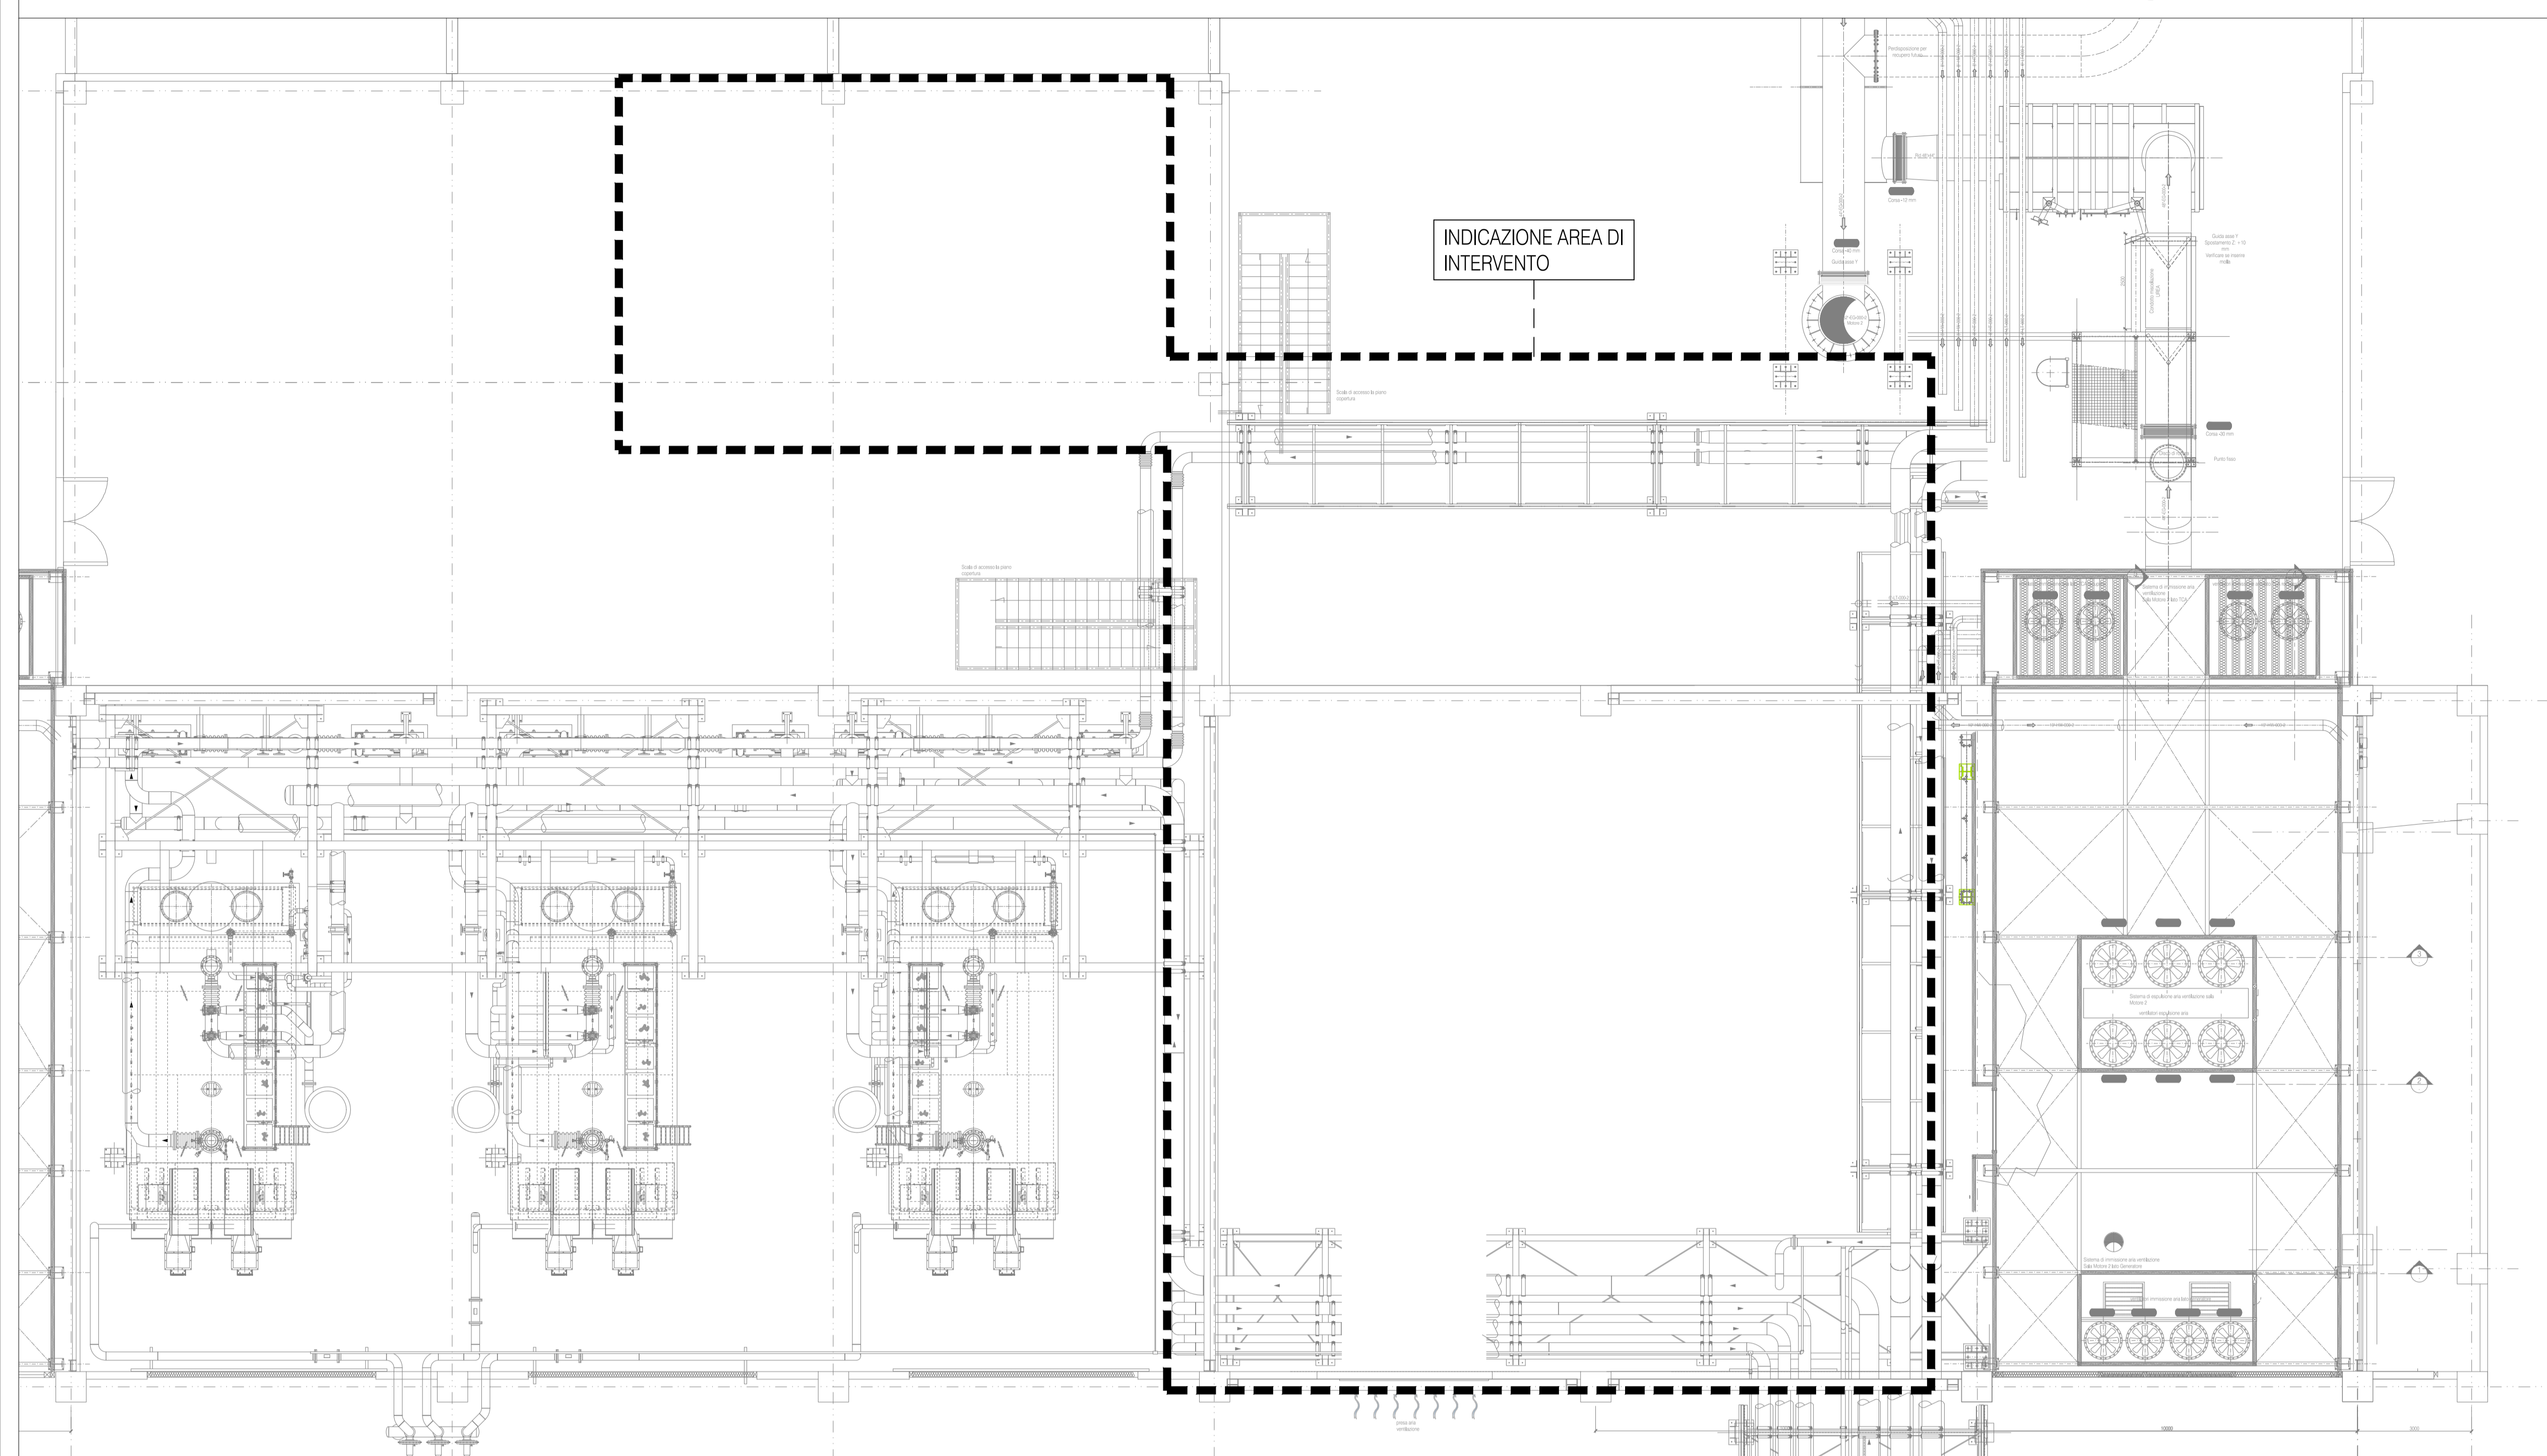



PLANIMETRIA GENERALE EDIFICIO TECNOLOGICO - AREE DI INTERVENTO - PIANI Q.TA +7.00 - SCALA 1:100

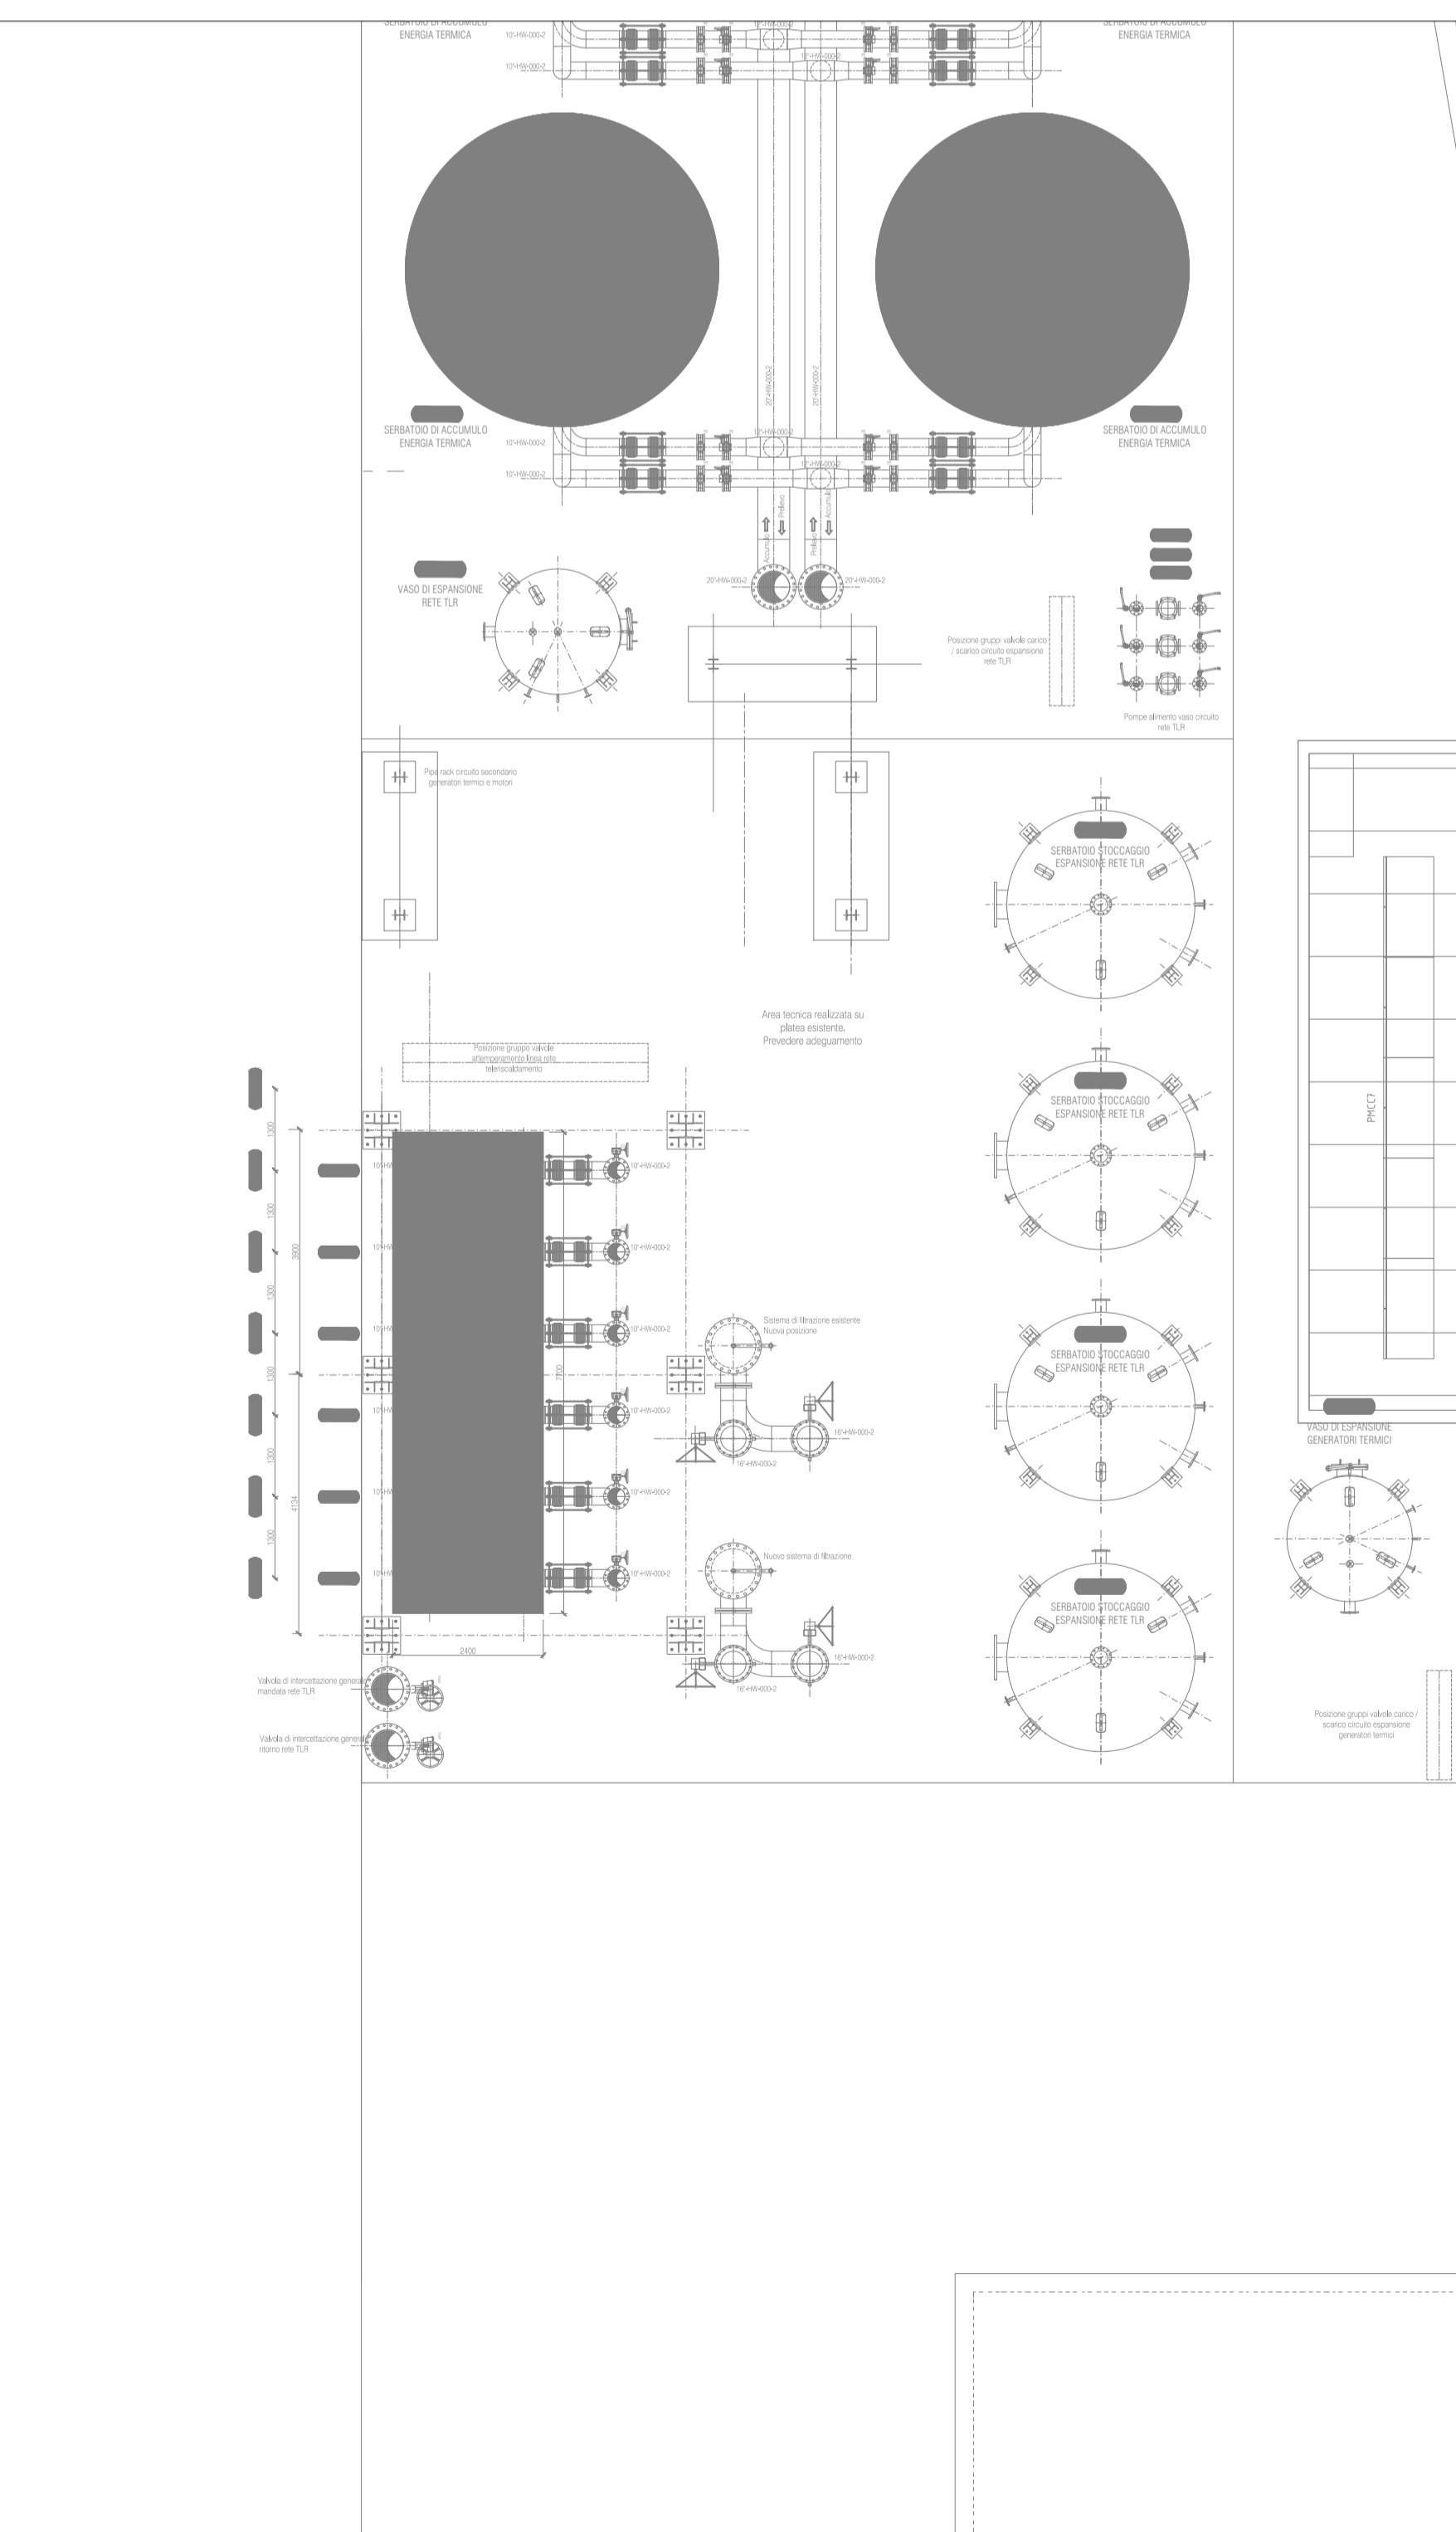

PLANIMETRIA GENERALE EDIFICIO TECNOLOGICO - AREE DI INTERVENTO - PIANI Q.TA +0.30 - SCALA 1:100

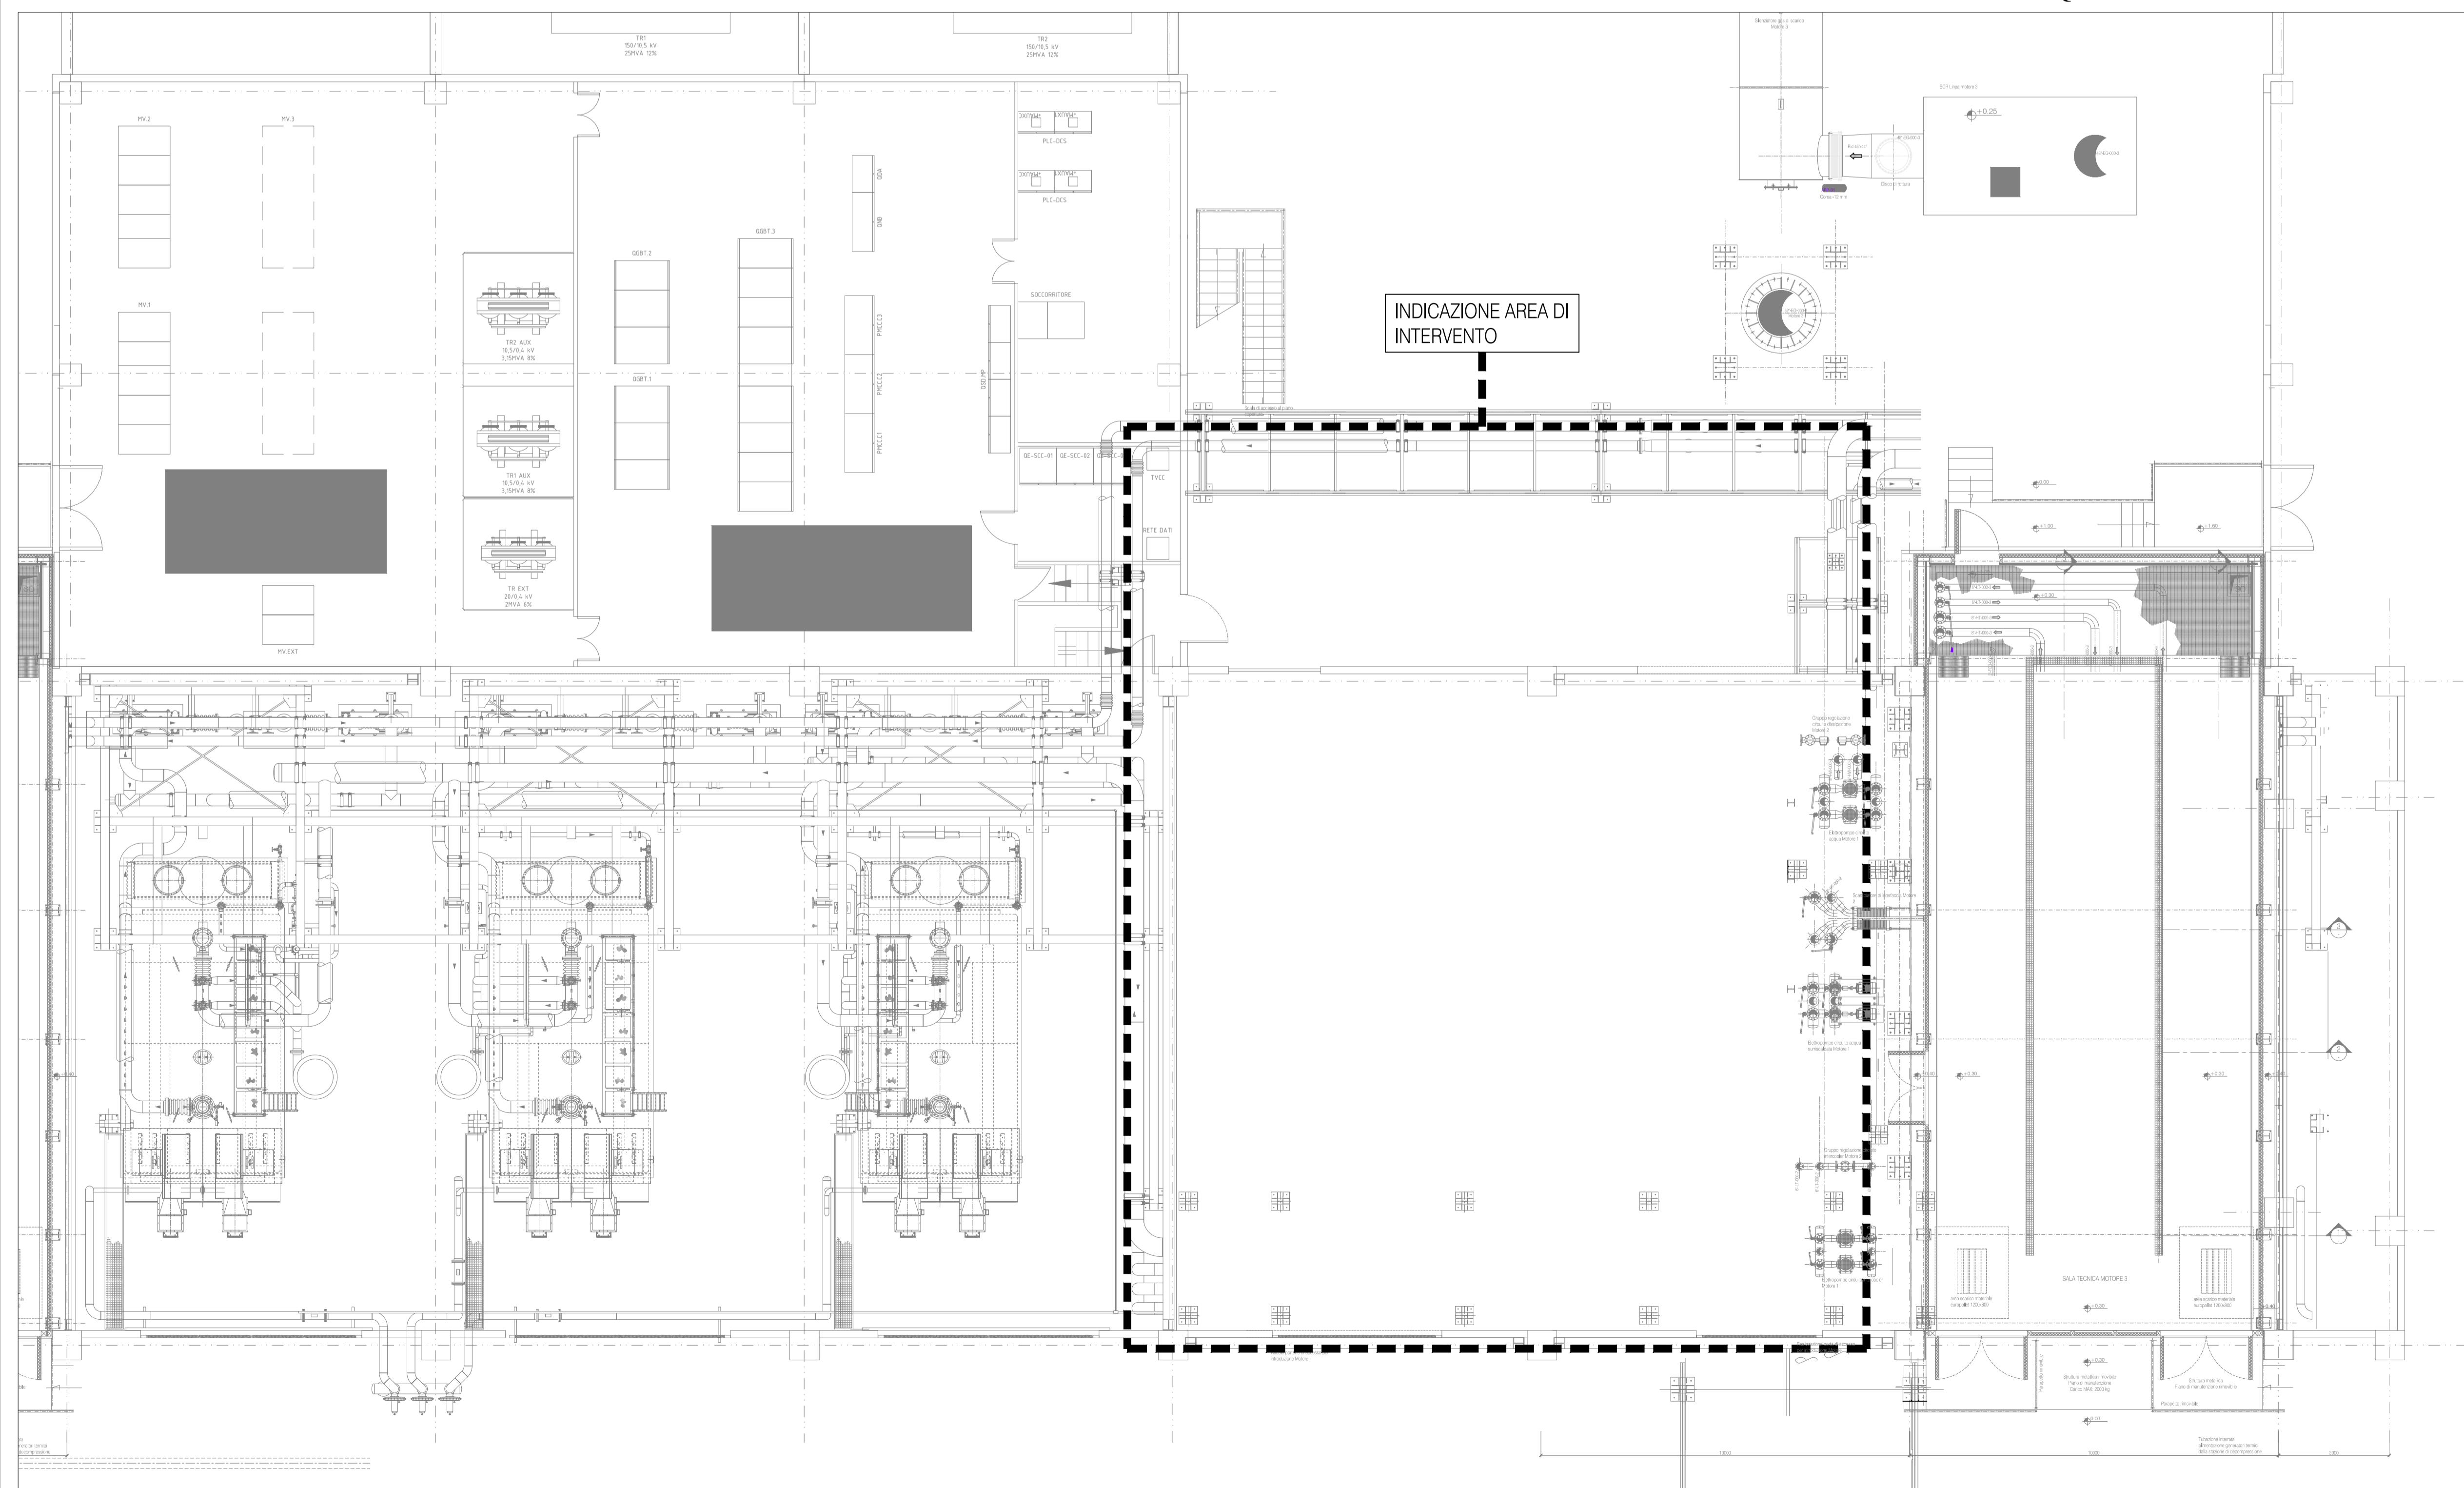

KEYPLAN - SCALA 1:2000

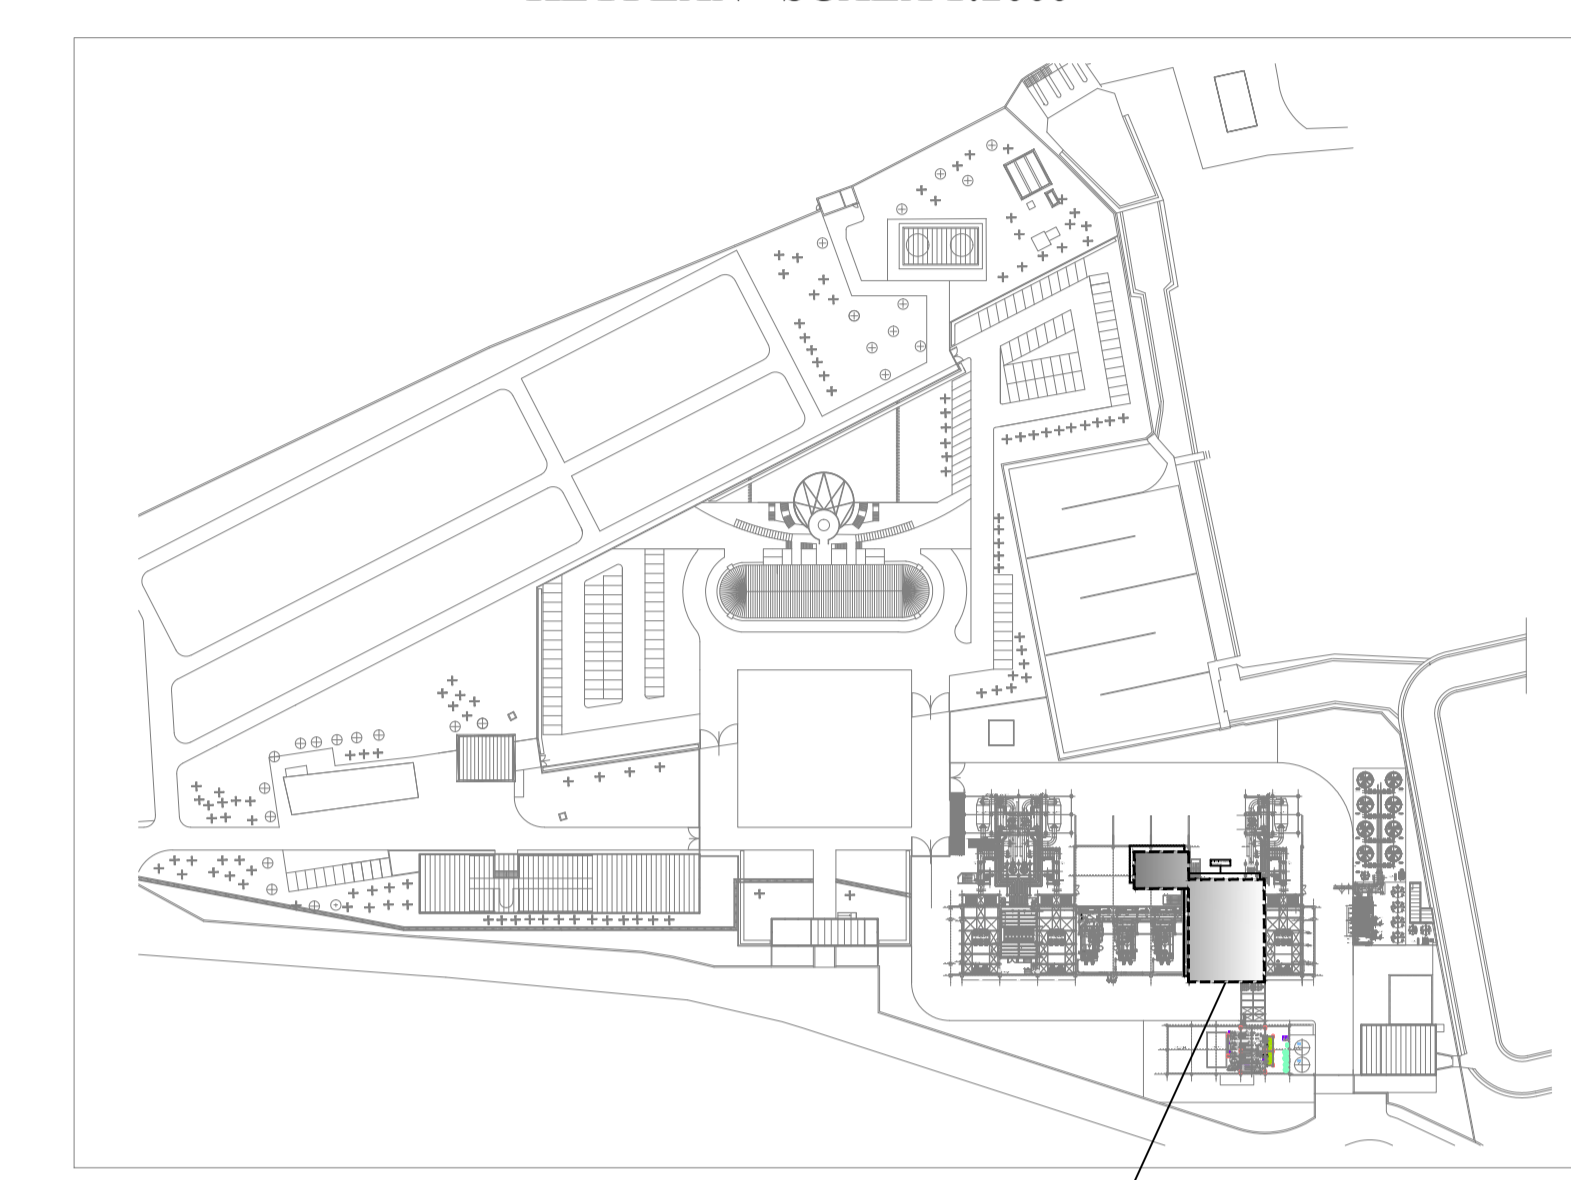

ZONA DI INTERVENTO






**Acea Produzione Spa**  
Piazzale Ostiense 2 - 00154 Roma

Il Responsabile del Procedimento  
in fase di progettazione  
Giuseppe Chiodami




Potenziamento dell'esistente  
Centrale di Tor di Valle, per  
l'utilizzazione energetica del biogas  
del Depuratore di Roma Sud

ELABORATO

1046PD D 003

DATA

Febbraio 2020

Responsabile Ingegneria Industriale

Enzo Di Nunno

Capo Commessa Progetto

Vincenzo Minatti

PLANIMETRIA IMPIANTO- STATO ATTUALE

AGG. N.	DATA	NOTE	FIRMA
1			
2			
3			
4			
5			

Coordinatore per la sicurezza in fase di Esecuzione Lavori