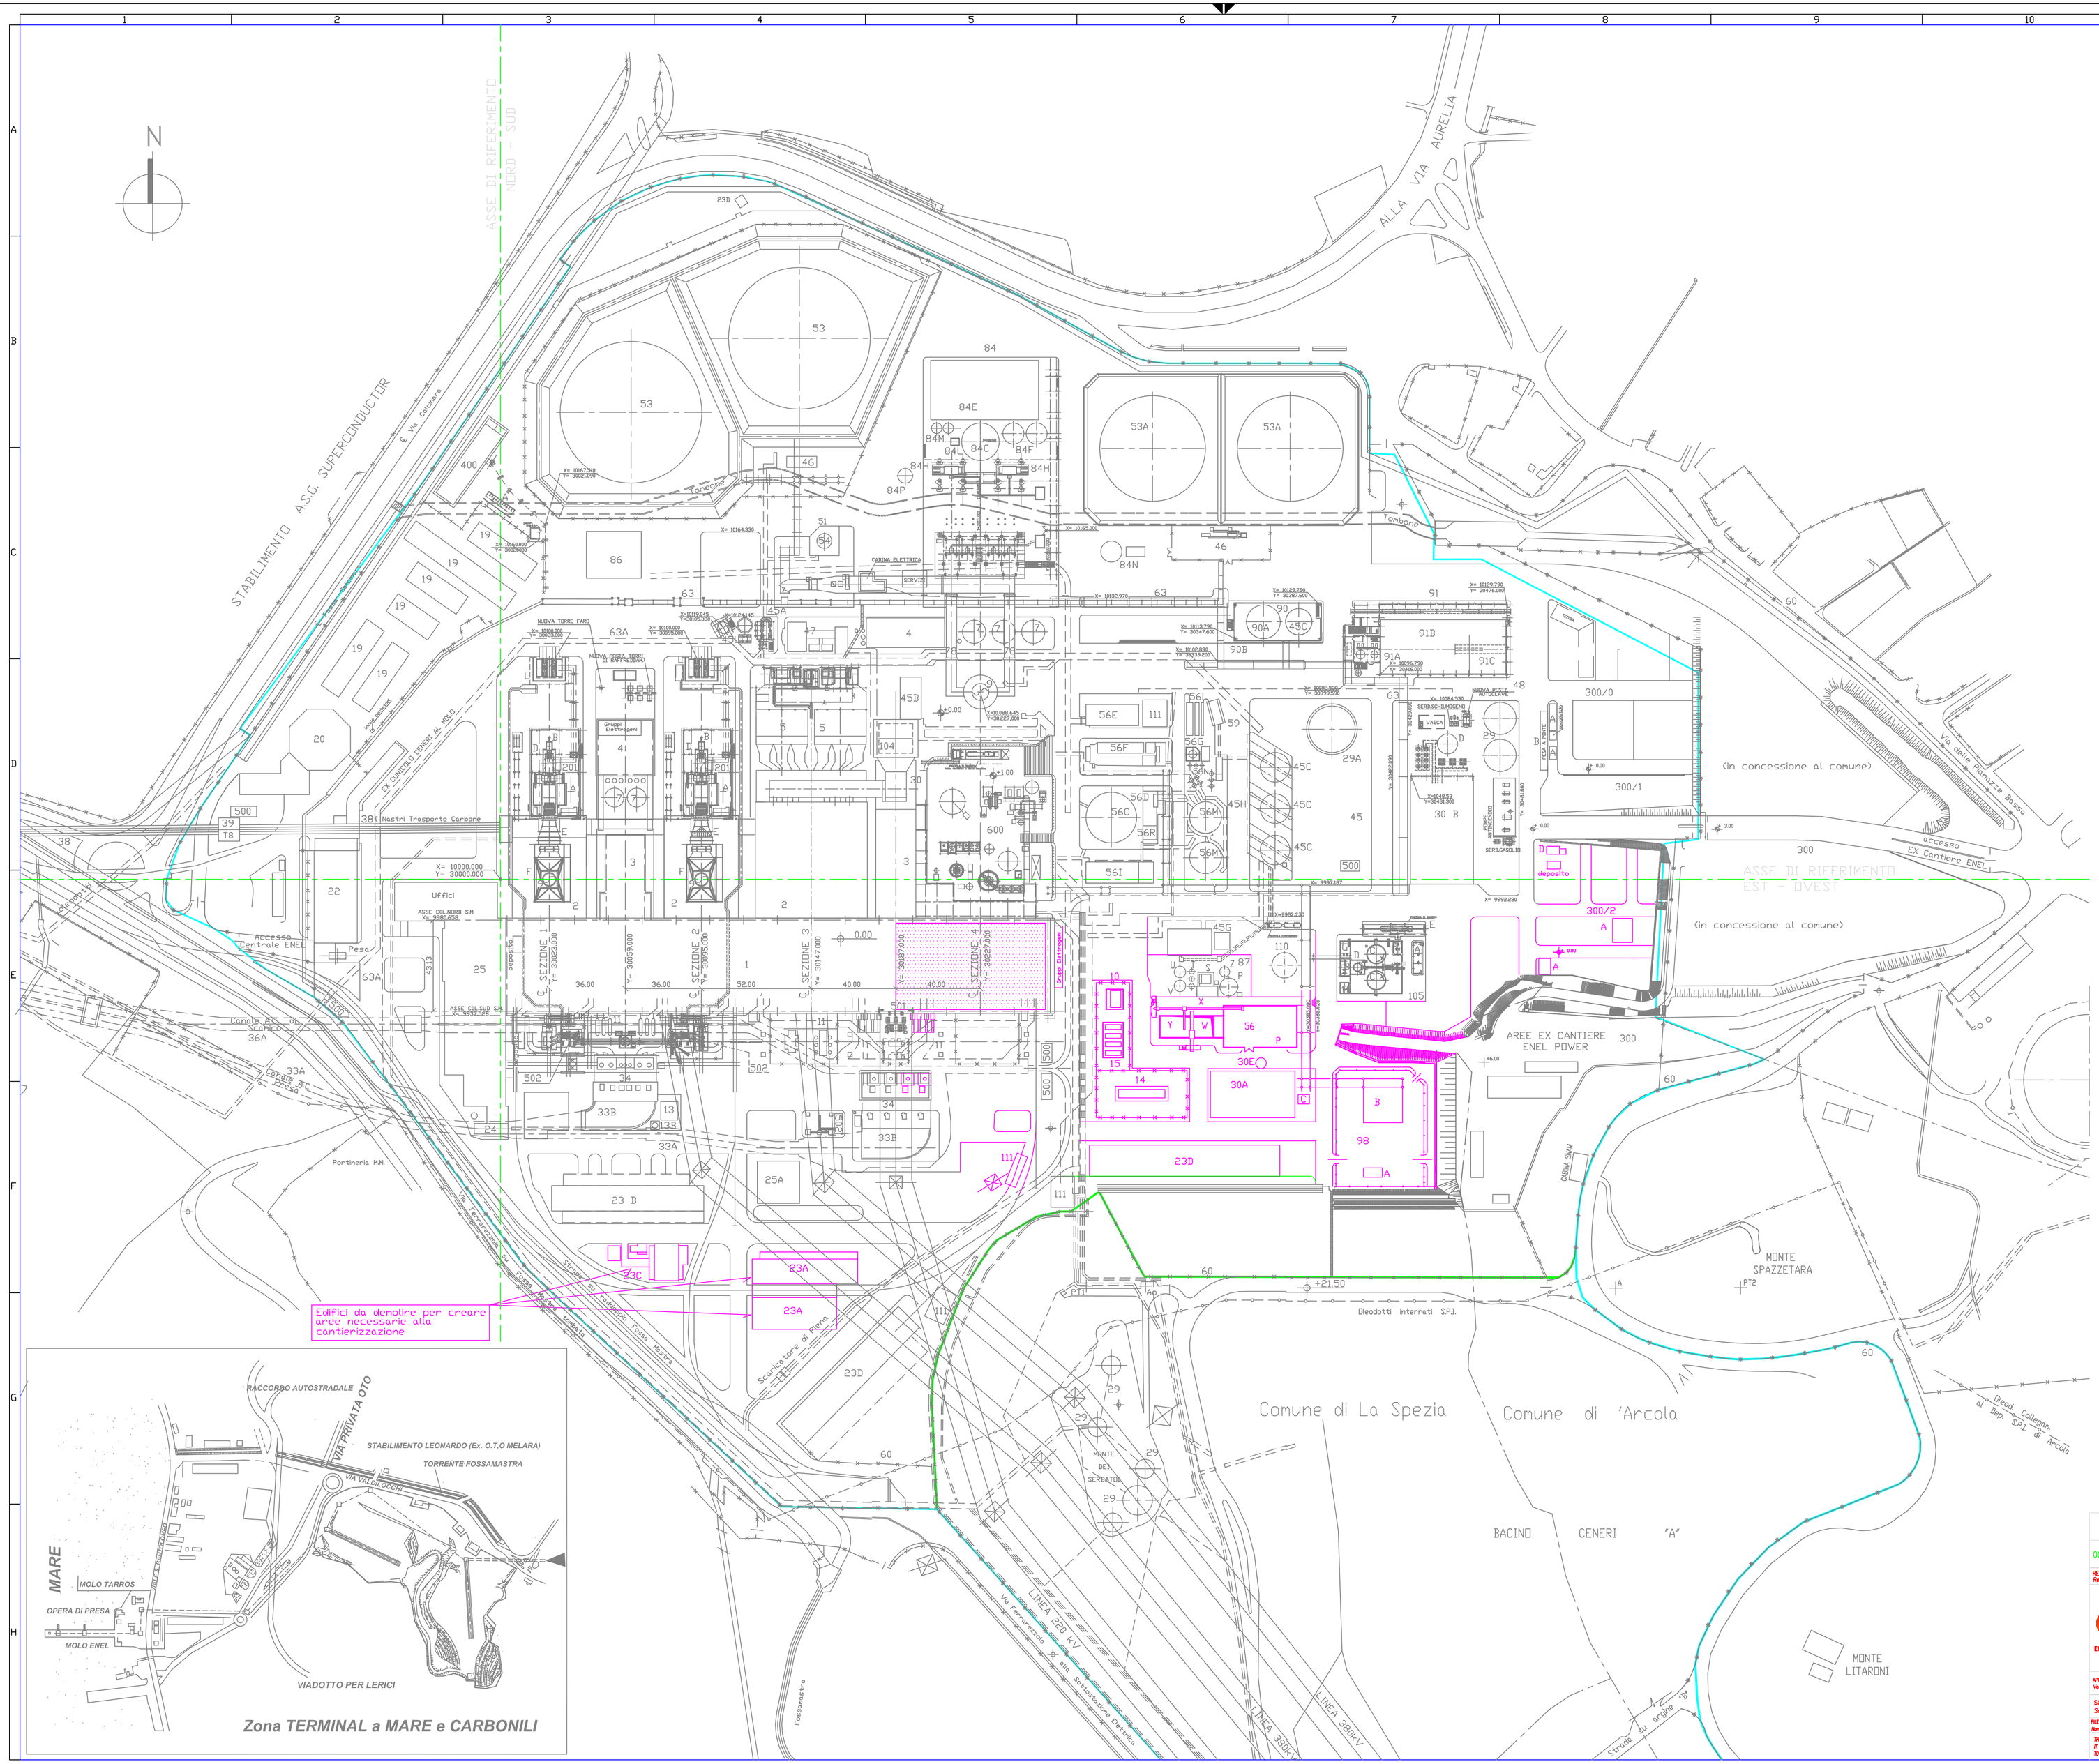

POS.	DESCRIZIONE EDIFICIO
1	SALA MACCHINE
2	CALDAIA
3	EDIFICIO SERVIZI AUSILIARI
4	EDIFICIO COMPRESSORI
5	CAPTATORI ELETTROSTATICI
7	SERBATOI ACQUA DEMINERALIZZATA
9	CIMINIERA
10	SERBATOIO RISERVA OLIO TURBINA
11	ZONA TRASFORMATORI
13	CABINA BOMBOLE CO2
13B	NUOVO SERBATOIO CO2 LIQUIDO
14	FOSSA BOMBOLE IDROGENO
15	SERBATOI OLIO DIELETTRICO
19	TETTOIE AUTOMEZZI (PARCHEGGIO)
20	EDIFICIO MENSA E FORESTERIA
22	EDIFICIO PORTINERIA,SPOGLIATOI,INFERMERIA,PESA ED AUTORIM.
23A	MAGAZZINI ARCHIVIO
B	REPARTI CIVILE E S.T.C.
C	RICOVERO MEZZI
D	MAGAZZINO
24	MAGAZZINO BOMBOLE GAS OFFICINA
25	EDIFICIO SERVIZI DI ESERCIZIO
A	OFFICINA
29	SERBATOI ACQUA INDUSTRIALE
A	SERBATOIO ACQUA INDUSTRIALE 5000mc
30	EDIFICIO SERVIZI
A	EDIFICIO CALDAIE AUSILIARIE
B	EDIFICIO PRODUZIONE ACQUA INDUSTRIALE
C	IMPIANTI DI FILTRAZIONE
D	SERBATOIO DI ACCUMULO
E	CAMINO CALDAIE AUSILIARIE
33A	CONDOTTE DA OPERA DI PRESA A VASCA DI CALMA
B	VASCA DI CALMA
34	SALA POMPE ACQUA DI CIRCOLAZIONE E GRIGLIE
36A	SISTEMA ACQUA DI CIRCOLAZIONE – CONDOTTE DI SCARICO
38	NASTRO TRASPORTO CARBONE
39	TORRI NASTRO CARBONE
45	EVACUAZIONE CENERI E STOCCAGGIO
A	IMPIANTO RILANCIO CENERI SEZ.3
B	TETTOIA COMPRESSORI CENERI LEGGERE
C	AREA STOCCAGGIO CENERI LEGGERE
H	SISTEMA CARICAMENTO AUTOMEZZI
G	EDIFICIO AUSILIARI SILI CENERI E ITAR
L	EX SISTEMA EVACUAZIONE SOPRAVAGLIO MULINI
46	TETTOIA POMPAGGIO OLI COMBUSTIBILI
47	AREA POMPAGGIO OLI COMBUSTIBILI
48	STAZIONE SCHIUMOGENO
51	PIAZZOLA SCARICO AUTOBOTTI
53	SERBATOI STOCCAGGIO OLIO COMBUSTIBILE mc. 50.000
A	SERBATOI OLIO COMBUSTIBILE DA mc. 30000
54	SERBATOIO STOCCAGGIO GASOLIO mc. 300
56	AREA TRATTAMENTO ACQUE REFLUE
C	CHIARIFICATORE
D	VASCHE DI NEUTRALIZZAZIONE
E	VASCA RACCOLTA ACQUE INQUINABILI DA OLII
F	SEPARATORI ACQUA–OLIO
G	SERBATOIO RACCOLTA OLIO
I	EDIFICIO REAGENTI
L	IMPIANTO TRATTAMENTO ACQUE SANITARIE
M	SERBATOI DI ACCUMULO ACQUE ACIDE E ALCALINE
N	FILTRI A SABBIA E CARBONE ATTIVO
P	EDIFICIO SERVIZI I.T.A.R.
R	VASCA FINALE ITAR CHIMICO
59	PIAZZOLA LAVAGGIO AUTOMEZZI
60	RECINZIONE
63	OLEODOTTO
A	CUNICOLO TUBAZIONI E VIE CAVO
78	CONDOTTI FUMI
84	IMPIANTO DESOLFORAZIONE FUMI – AREA ASSORBIMENTO
C	TORRE DI ASSORBIMENTO
E	EDIFICIO SERVIZI ASSORBIMENTO
F	SERBATOI RECUPERO SOSPENSIONE TORRI DI ASSORBIMENTO
H	VENTILATORI GAS TRATTATI
L	MONTACARICHI (ex trasformatori desolforaz.)
M	SERBATOI ACQUA DI LAVAGGIO
N	SERBATOIO ACCUMULO SOSPENSIONE GESSO
P	SERBATOIO MARMETTOLA
86	STAZIONE CARICAMENTO AUTOBOTTI
87	TRATTAMENTO SPURGHI DESOLFORAZIONE
P	ISPESSITORE (CP–924X)
S	PACCHI LAMELLARI (CP–976X)
T	FILTRI A SABBIA (BL–977A/B/C)
U	VASCA ACIDIFICAZIONE (BL–978X)
V	VASCA CORREZIONE PH (BL–979X)
W	VASCA CENERI PESANTI
X	VASCA RACC. FILTRATI RICIRCOLO E DRENAGGI AREA T.S.D.(BL–980X)
Y	VASCA FANGHI
Z	VASCA DI ACCUMULO/REAZIONE (BL–975X)
90	IMPIANTO MOVIMENTAZIONE E STOCCAGGIO CALCARE
A	SILO CALCARE
B	POSTAZIONE DI RICEVIMENTO CALCARE IN POLVERE SU AUTOMEZZI
91	IMPIANTO MOVIMENTAZIONE E STOCCAGGIO GESSO
A	SISTEMA FILTRAZIONE GESSO
B	CAPANNONE STOCCAGGIO E MOVIMENTAZIONE GESSO
C	DEPOSITO SALI SEC
98	AREA STAZIONE TRATTAMENTO METANO
A	EDIF. MISURE FISCALI E LOCALI QUADRI ELETTRICI
B	TETTOIA DECOMPRESSIONE METANO PER AVVIAMENTO ALIMENTAZIONE TURBOGAS
C	SKID METANO CALDERINE AUSILIARE
104	IMPIANTO DENITRIFICAZIONE CATALITICA
105	AREA STOCCAGGIO E MOVIMENTAZIONE AMMONIACA
A	EDIFICIO CONTROLLO
B	TETTOIA POMPE
C	SERBATO STOCCAGGIO AMMONIACA IDRATATA
D	ABBATITTORE STATICO
E	PIAZZOLA SCARICO
F	TETTOIA ZONA SCARICO
G	VASCA RACCOLTA DREMAGGI
H	STAZIONE DI POLMONAZIONE AZOTO
110	SERBATOIO DI ACCUMULO (1.000 MC) (BL–906X)
111	AREA DEPOSITO RIFIUTI
201	AREA SEZIONE TURBOGAS–RECUPERATORE
A	EDIFICIO TURBINA A GAS
B	EDIFICIO ALTERNATORE
D	CAMERA FILTRI
E	CONDOTTO DI SCARICO E SILENZIATORE
F	RECUPERATORE DI CALORE
L	TRASFORMATORE PRINCIPALE
300	AREE EX CANTIERE ENEL POWER
300	(0–2) AREE IMPRESE
A	UFFIC DITTE APPALTANTI
B	PESA DI CANTIERE
D	CABINA ELETTRICA
400	NUOVO LABORATRIO CHIMICO
A	DEPOSITO GAS PURI PER LABORATORIO CHIMICO
500	VASCHE DI PRIMA PIOGGIA
501	TETTOIA STAZIONE BLINDATA INSF6 TIPO 245 KV (MAGRINI)
502	STAZIONE BLINDATA IN SF6 TIPO ELK3 (ARB–ADDA)
600	IMPIANTO SEC

REV. Rev.	DATE Data	SCOPE Scopo	REVISION DESCRIPTION Descrizione della revisione	PREPARED BY Preparato	COOPERATIONS Collaborazioni	APPROVED BY Approvato	ISSUED BY Emesso
00	14–11–18	SP	EMESSO				

ENGINEERING AND CONSTRUCTION

CLIENT Cliente: ENEL GLOBAL GENERATION – GENERATION ITALY

JOB No / DOC No

PROJECT Progetto: CAPACITY STRATEGY ITALY

TITLE Titolo: LA SPEZIA–SOLUZIONE OCGT/CCGT
PLANIMETRIA GENERALE D'IMPIANTO
OPERE DA DEMOLIRE

APPLIC. TO SECTION Valido per le sezioni

SCALE Scala: 1:1000

DWG No Dis. n.: PBITC00911

SHEET Foglio: 01 | FULL SHEET Segue fg.: – | OF Di: 01 | SIZE FORMATO: A0 | DWG TYPE Tipo di: D | DISC. Disc.: A | SEC. INDEX

FILE NAME Nome file: PBITC00911100.dwg

REPLACES DWG No Sostituisce il:

EMPLOYER SUBMITTAL Invio al cliente
FOR APPROVAL Per approvazione
FOR INFORMATION ONLY Per informazione
NOT REQUESTED Non richiesto
SYSTEM Sistema

THIS DOCUMENT IS PROPERTY OF ENEL Spa.
IT IS STRICTLY FORBIDDEN TO REPRODUCE THIS DOCUMENT, WHOLLY OR PARTIALLY AND TO PROVIDE ANY RELATED INFORMATION TO OTHERS WITHOUT PREVIOUS WRITTEN CONSENT.

Questo documento è proprietà di ENEL Spa.
E' severamente proibito riprodurre anche in parte il documento o divulgare ad altri le informazioni contenute senza la preventiva autorizzazione scritta.