


TABELLA DIMENSIONI

POS.	UBICAZIONE	LARGHEZZA STRADA MT.	PASSAGGIO UTILE MT.	QUOTA IN. ELEV. MT.	NOTE
(1)	VIA DELLA CHIMICA	9,60	7,37	-	
(1)	CANCELLO DI INGRESSO	9,60	9,60	+6,95	
(1)	VIA DELLA CHIMICA	8,70	8,70	+7,38	
(2)	VIA DELLA CHIMICA	8,70	8,70	+7,38	
(2)	RACK STRADALE	6,50	5,80	-	
(3)	STRADA 40	7,00	7,00	+6,12	
(3)	CANCELLO DI INGRESSO	7,00	7,00	+6,12	
(3)	RACK STRADALE	7,00	7,00	+6,12	

NOTE: RACK DA SMONTARE A CARICO DELLA COMMITTENTE

LEGENDA:

- PERCORSO PRINCIPALE
- - - - - ATTRAVERSAMENTO STRADALE AEREO, CANCELLO O LIMITATORE DI ALTEZZA

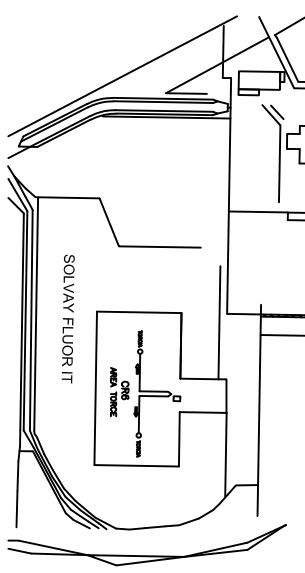

REVISIONI		UT.	R. SCARZO	R. F.
N°	DATA	DESCRIZIONE	REVISIONE	APPROVAZIONE
1	22-11-2011	ESISTENTE		

TITOLO: **PLANIMETRIA DI STABILIMENTO INDICAZIONI PERCORSI VIABILITA' PER CARICHI ECCEZIONALI**
 SCALE: 1:5000
 AUTORE: **ARCHITETTO DR. SOTTILIZZI E C.**
 CLIENTE: **ENEL**
 DATA: 22-11-19
 SCALA: **1:5000**
 APPROVATO: **UT.**