

LEGENDA INTERFERENZE

Buffer 300 m da strade comunali

Buffer 500 galleria

INTERFERENZE PUNTUALI


Tipologia interferenza (I)


Rf: Rete idrica

G: Gasdotto

R: Reticolo idrografico

- Elettrodotto
- Viabilità di progetto
- Piazzole di montaggio e stoccaggio

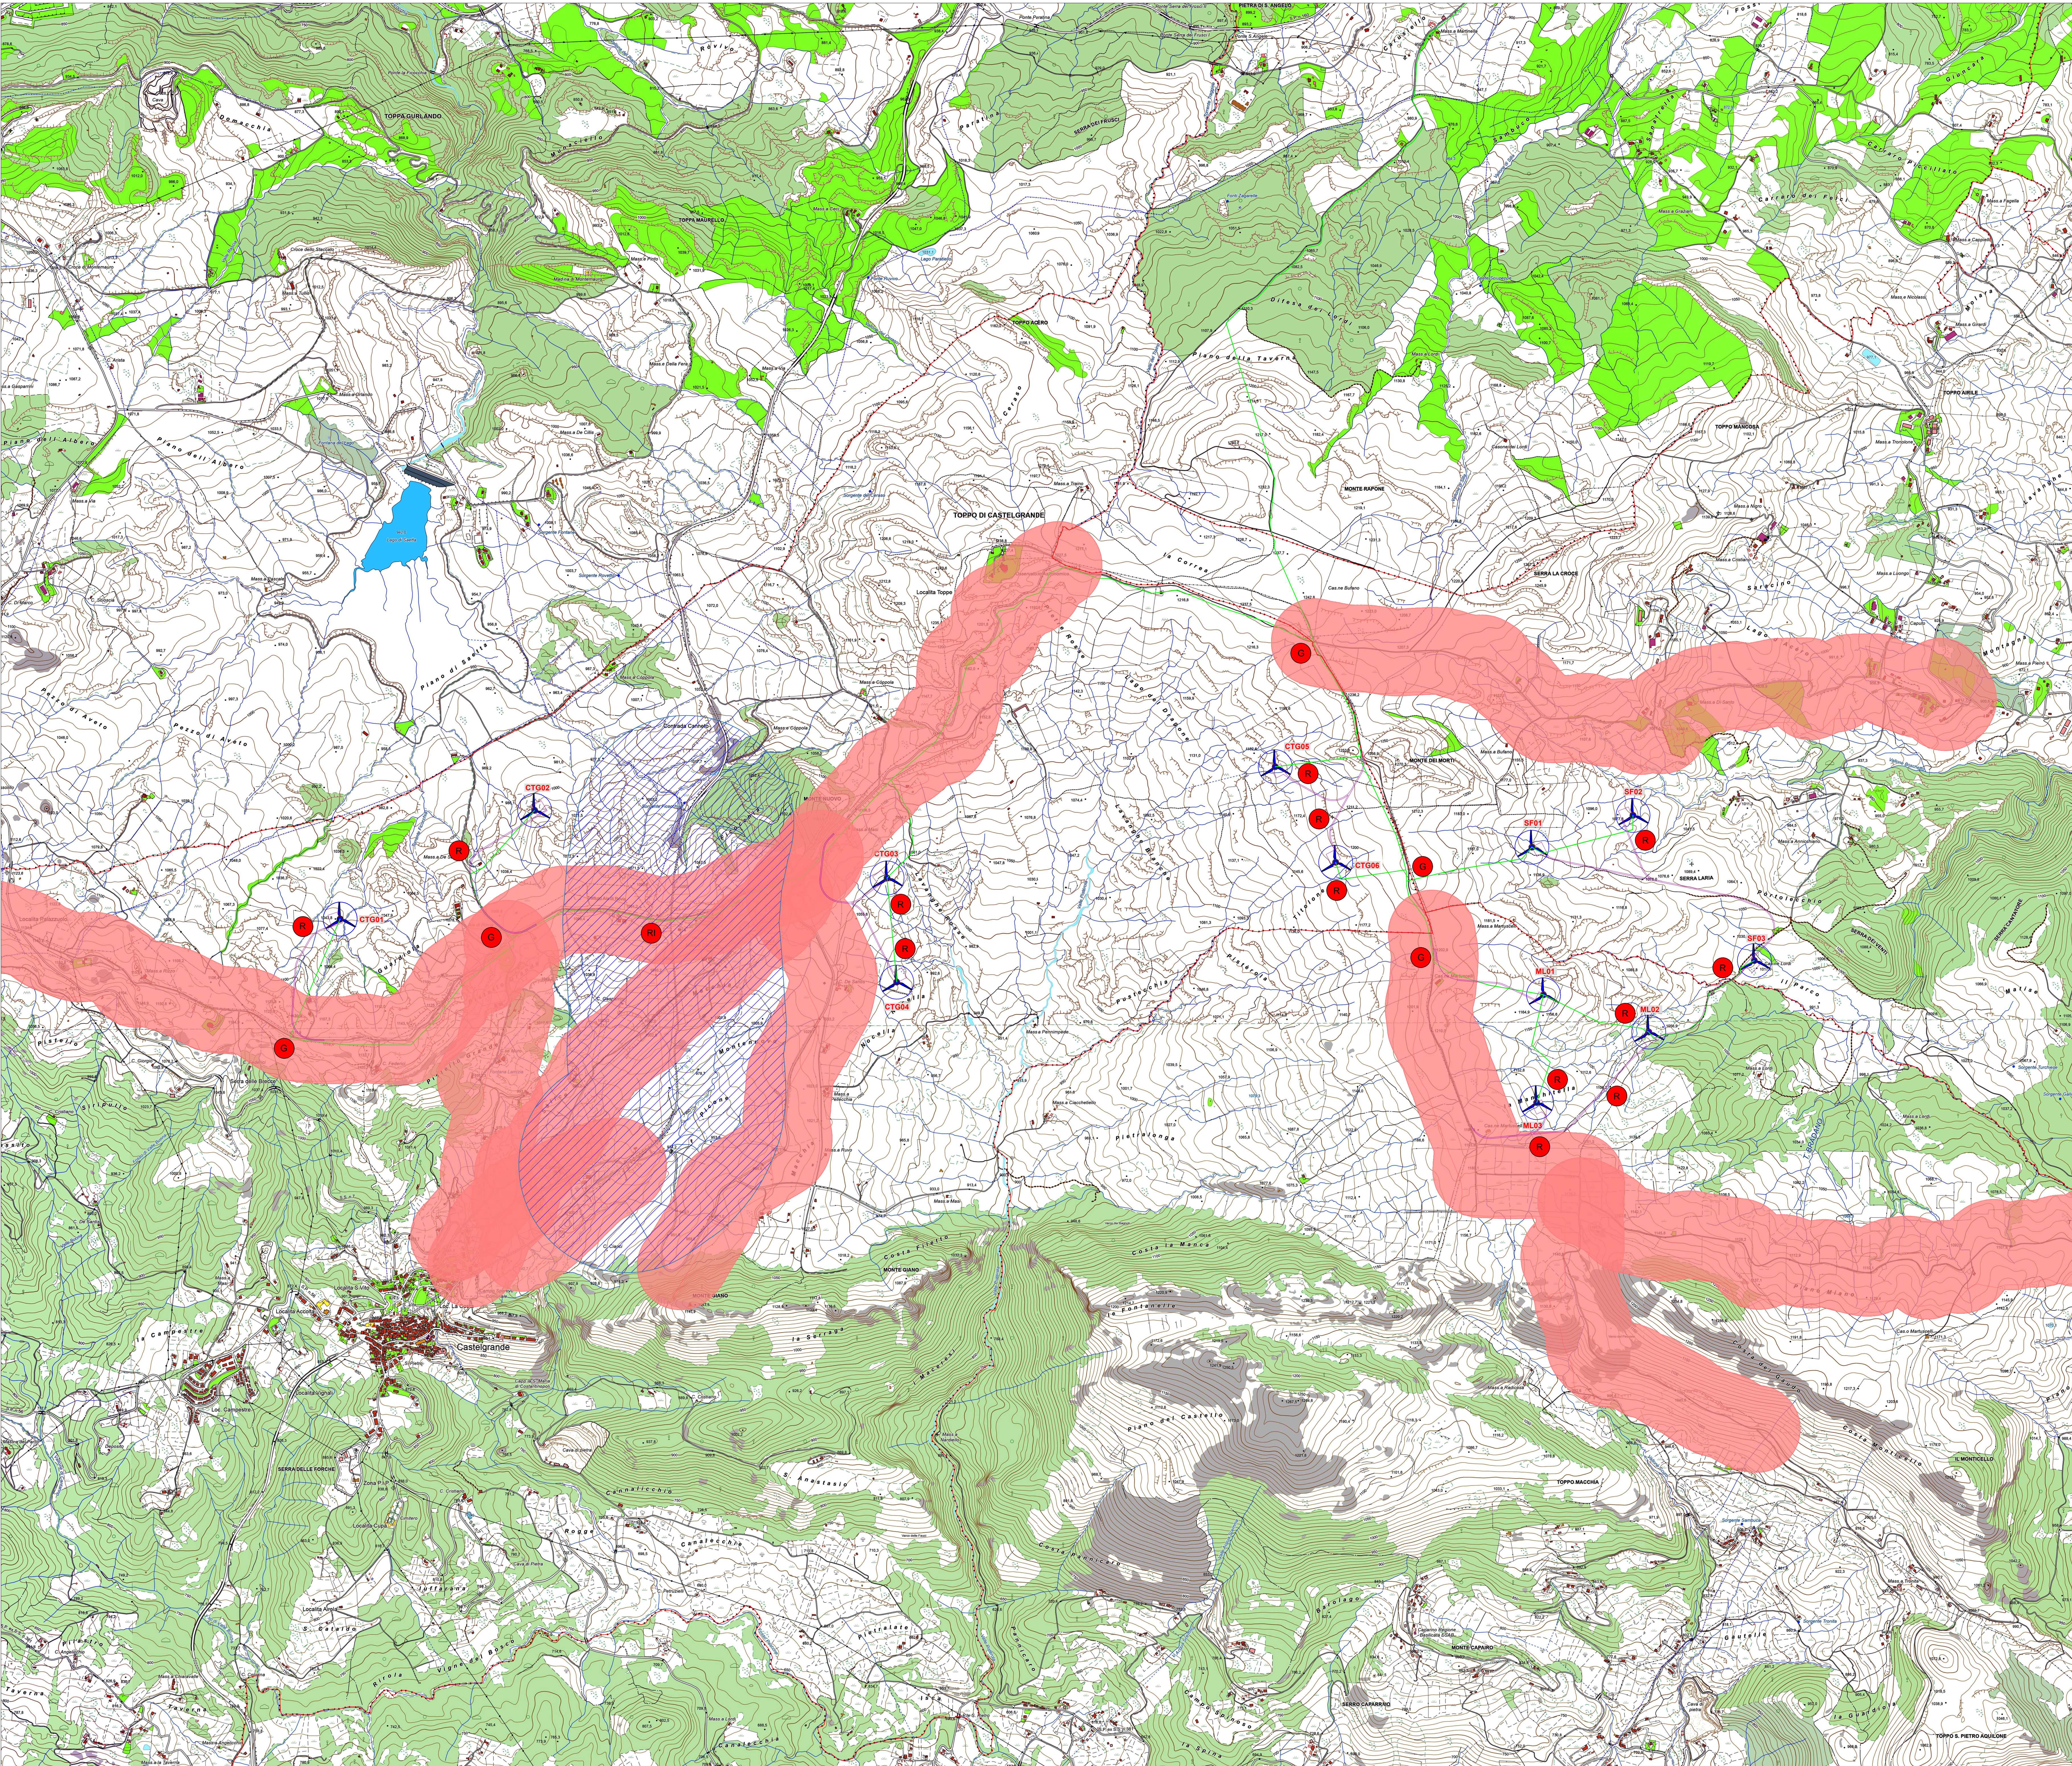

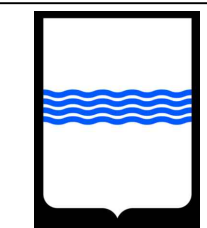

Regione Basilicata



Provincia di Potenza



Comune di Castelgrande



Comune di Muro Lucano



Comune di Rapone



Comune di San Fele

PROGETTO PER LA REALIZZAZIONE
DI UN PARCO EOLICO PER LA PRODUZIONE DI ENERGIA ELETTRICA,
DELLE OPERE CONNESSE E DELLE INFRASTRUTTURE INDISPENSABILI
Comune di Castelgrande, Muro Lucano, San Fele e Rapone (PZ)

PROGETTO DEFINITIVO

A.16.a.20
Carta delle Interferenze

Proponente



Eolica Muro Lucano

Eolica Muro Lucano Srl


Via del Seminario Maggiore, 4

85100 - Potenza (PZ)

Progettisti

Ing. Francesco Rossi

Ing. Gaetano Cirone

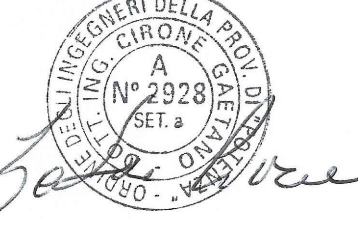

Formato

A0

Scala

1:10000

Scala stampa

1:1

Revisione	Descrizione	Data	Preparato	Controllato	Approvato
00	Prima emissione	26/02/2020	Ing. Gaetano Cirone	Ing. Gaetano Cirone	Ing. Francesco Rossi