


**PROFILO DI PROGETTO**  
Scala 1:1000

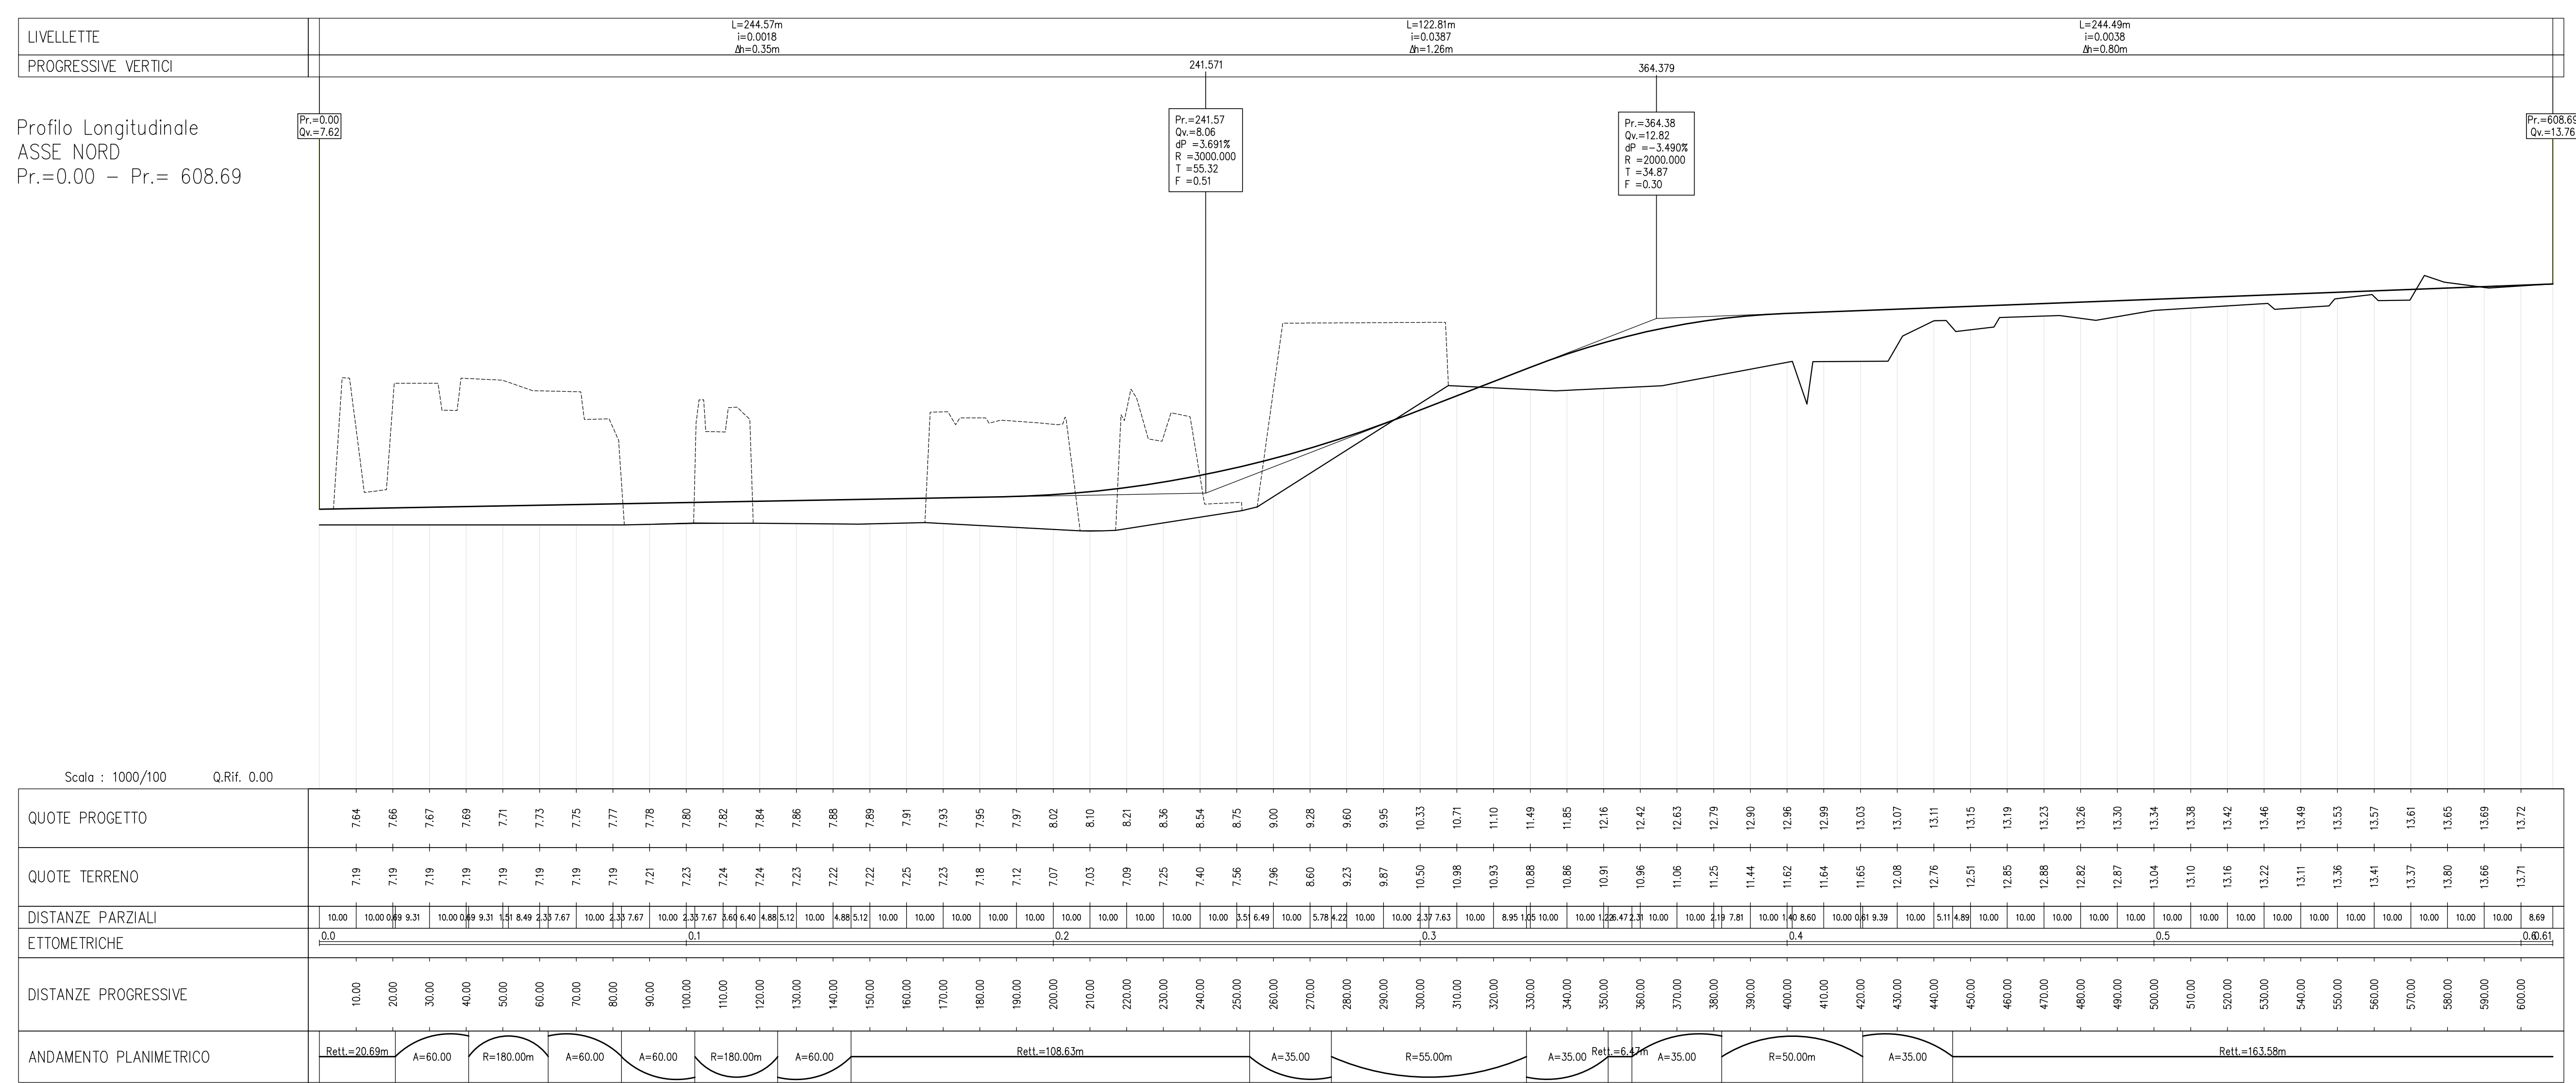

COMMITTENTE  
**RFI**  
RETE FERROVIARIA ITALIANA

SOGGETTO TECNICO  
**DIREZIONE STAZIONI - INGEGNERIA E INVESTIMENTI**

PROGETTAZIONE MANAGERIA  
**CODING**  
GENERAL ENGINEERING & PLANNING

MANDANTE  
**POLITECNICA**  
EUROLOG FOR REWARDS

**SWS**  
SWS ENGINEERING S.P.A.

**HUB DI INTERSCAMBIO FERROVIARIO DI POMPEI**  
PROGETTO DI FATTIBILITA' TECNICO ECONOMICA

PROGETTO STRADALE  
PLANIMETRIA E PROFILO DI PROGETTO VIABILITA' NORD  
E SEZIONI TIPO

SCALA varie

PROGETTO	ANNO	SETTORE	LIVELLO	NUMERO DOC.	TITOLO DOC.	SCALA	DATA	REV.
3205	20	S01	PF	TR/SE	PF	SV	E01A	

REV.	Descrizione	Redatto	Verificato	Approvato	Data	Aut. Ing. Progetto	Data
A	EMISSIONE	D. Engolo	A. Nardone	P. Luciani	26/02/20	M. Pappalardo	26/02/20

Controllo Quota

QA	QC	Verificato	Aut. Ing. Progetto	Aut. Ing. Progetto	Aut. Ing. Progetto	Data	Data
		F. Bifulco	F. Bifulco	R. Vangelini	R. Vangelini	26/02/20	26/02/20

POSIZIONE ARCHIVIO

NUMERO	SEDE TECNICA	NUMERO DOC.	NUMERO EMISSIONI
1			

Verificato e Transmittito

Verificato e Transmittito	Data	Convalidato	Data	Archiviato	Data

FILE: 32053205HTRF05V001-04