REGIONE PUGLIA — PROVINCIA di FOGGIA

COMUNE di FOGGIA

Proponente

WIND ENERGY LA ROCCA S.R.L.

Via Cordusio, 4
20123 MILANO (MI)
P.IVA 08398150968

Progettista

VEGA s.r.l. ingegneria sostenibile
Via Vecchia Ferrovia, 23 - 85100 POTENZA
Tel. 0971 441184 - Fax 0971 412261

Responsabile del SIA

Arch. Antonio Demelio
Via Vecchia Ferrovia, 23 - 85100 POTENZA
E-Mail: info@vegaingsos.eng

Direttore Tecnico

Dott. Ing. Francesco Gramazio
Via Vecchia Ferrovia, 23 - 85100 POTENZA
E-Mail: francesco.gramazio@vegaingsos.it

Studio di Geologia Tecnica & Ambientale

Dott.ssa Geol. Giovanna Amedei
Via Dante n.2 - 71013 San Giovanni Rotondo (FG)
Tel.Fax 0882-455.700 Cell. 347.5352870
E-Mail: giovannamedei@gmail.it

Direttore Tecnico

Arch. Marianna Denora
Via Vecchia Ferrovia, 23 - 85100 POTENZA
Tel. Fax 0971 412261
E-Mail: info@studiomariannadenora.it

Studio Ambientale

Ing. Antonella Laura Giordano &
Ing. Nicola Nigro
Via Dante n.2 - 71013 San Giovanni Rotondo - FG - Foggia
e-mail: nicolanigro@gmail.com

Geologi

Dott. Forestale Luigi Lupo
Via Dante n.2
71013 Foggia
E-Mail: luigilupo@libero.it

Studio Paesaggistico

STUDIO ASSOCIATO GEOSECO

Topografia

Geom. Nicola Lasorgia
E-Mail: nicola.lasorgia@gmail.pec

Oggetto

Progetto di un impianto eolico composto da n. 10 Aerogeneratori nel Comune di Foggia (FG) alla località "La Stella - Duanera"

Elaborato

PROGETTO - Parte B

Nome Elaborato
USUYVR6_ARCH_TAV_B03

Descrizione Elaborato
Planimetria generale dell'impianto su catastale

N°	Genesi 2020	Progetto sett.nov	Verif.	Arch. A. Demelio	Wind Energy La Rocca
Rev.	Data	Oggetto della revisione	Elaborazione	Verifica	Approvazione

Scala: 1:5.000 — Codice Pratica: USUYVR6

Formato:

Legenda

OPERE PREVISTE DAL PROGETTO

Aerogeneratori

- AEROGENERATORI
- FONDAZIONE AEROGENERATORI
- AREA SPAZZATA = D = 145 m

Cavidotti

- CAVIDOTTO DI CONNESSIONE
- CAVIDOTTO IN T.O.C.

Accessibilità

- PIAZZOLA AEROGENERATORE
- PIAZZOLA MONTAGGIO
- STRADA DI SERVIZIO

Impianti di rete

- STALLO UTENTE
- STAZIONE ELETTRICA
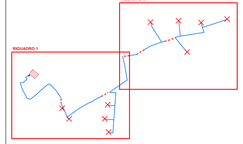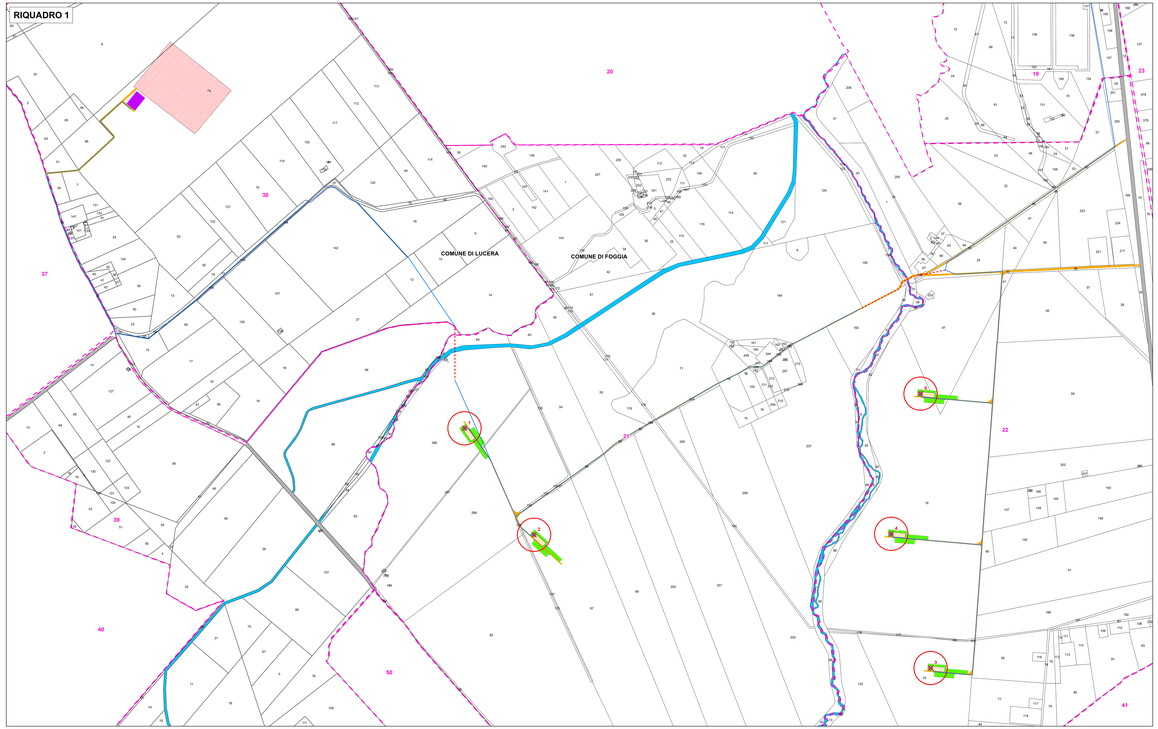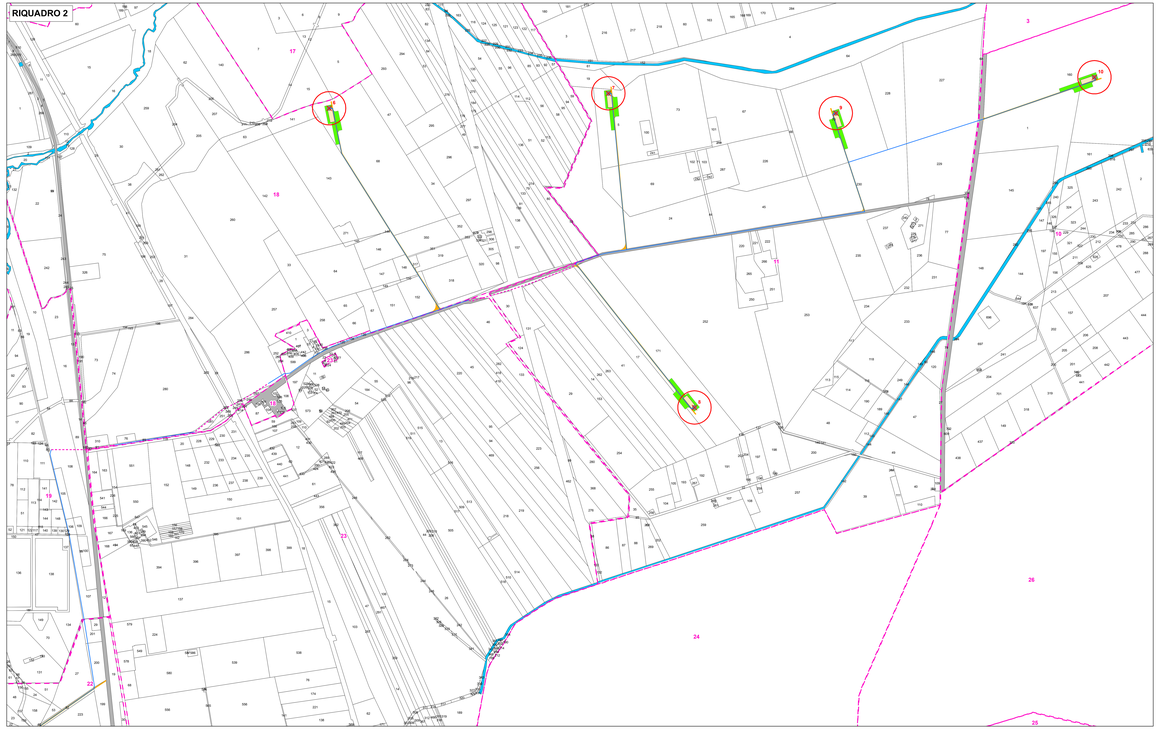
KEY-MAP