


PROSPETTO STAZIONE LATO INGRESSO - SCALA 1:200

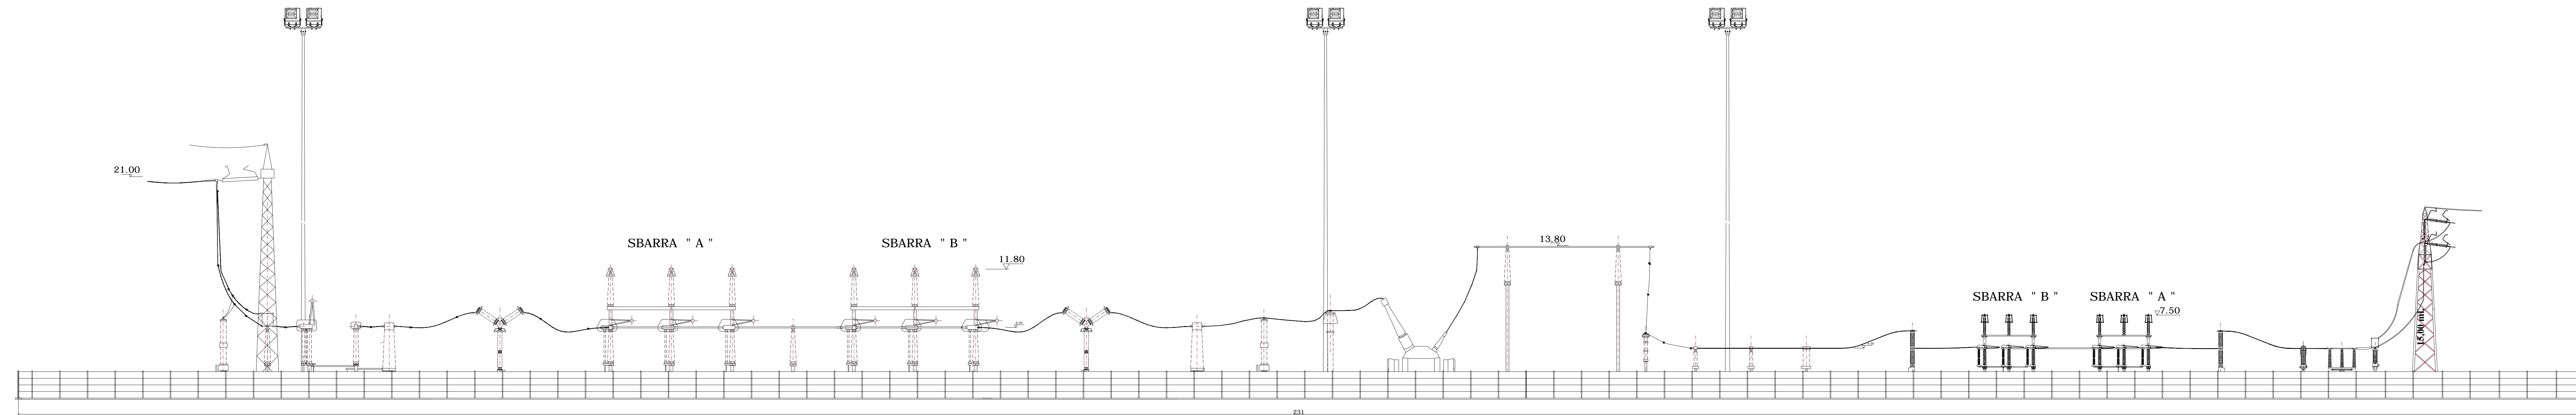

REGIONE PUGLIA PROVINCIA di FOGGIA

COMUNE di SAN SEVERO

VEGA sas
 Arch. Antonio Demaio
 Via dell'armi, 48 Tel. 0881.580038
 71100 Foggia Fax 0881310803

AGENZIA CON SISTEMA DI GESTIONE PER LA QUALITÀ CERTIFICATO DA DNV
 UNI EN ISO 9001:2008

Studi Ambientali

Ingegneria Impianti - Civile
 Ing. Francesco Gramazio
 Via Anna Magnani, 28 Tel. 0881.650116
 71036 Lucera (FG) Fax 0881650116
 mail: francesco.gramazio@gmail.com

Ingegneria Elettrica
TENPROJECT
 82018 S. Giorgio del Sannio (BN)
 mail: info@tenproject.it
 p.va 01465940623

Proponente
EUROWIND S.r.l.
 Eurowind S.r.l.
 Via Mellè km 0,700
 71022 ASCOLI SATRIANO (FG)

Progettista
 Ing. Domenico Nuzzolo

Progettista
 ALDO NUZZOLO
 INGEGNERE
 Professionista
 N. 333
 Catoli (BN)

Opera
 NUOVA SE 380/150 kV E RACCORDI A 380 kV
 COMUNE DI LUCERA (FG)

Folder
 SY3YTF4_Impianto di Rete

Nome File
 SY3YTF4_ImpiantiDiRete_054.09.01.W.07 - Prospetto Stazione

Descrizione elaborato
 Prospetto Stazione

02	08/05/2014	Adeguamento alle prescrizioni contenute nel parere del 11.04.2014 del Servizio Assetto del Territorio - Ufficio attuazione pianificazione paesaggistica	NUZZOLO	NUZZOLO	TERNA
01	15/07/2010	Revisione Generale	DANI	SARACENO	TERNA
00	27/10/2009	Emissione	DANI	SARACENO	TERNA

Rev. Data Oggetto della revisione Elaborazione Verifica Approvazione

Scala: varie

Formato: Codice Documento **SY3YTF4** IMPIANTO DI RETE
 N° Pratica Cod. Elab