

LEGENDA


- 1 PACKAGE TURBOGAS
- 2 CATALIZZATORE SCRICO
- 3 CAMINO USCITA FUMI
- 4 AIR COOLER
- 5 SISTEMA MONITORAGGIO EMISSIONI (SME)
- 6 COMPRESSORE GAS NATURALE
- 7 GAS-CROMATOGRAFO E FILTRO FINALE
- 8 SKIDS AUSILIARI TURBOGAS
- 9 SISTEMA CO2 BOMBOLE ANTINCENDIO
- 10 CABINATO ELETTRICO TURBOGAS
- 11 LOCALE COMPRESSORI ARIA, SKID DEMI E POMPE UREA
- 12 SERBATOI UREA
- 13 PIPE RACK
- 14 TRASFORMATORI ELEVATORI
- 15 TRASFORMATORI AUSILIARI
- 16 GRUPPO ELETTROGENO
- 17 MAGAZZINO STOCCAGGIO MATERIALI DI CONSUMO
- 18 AREA DEPOSITO MATERIALI DI SCARTO (ISOLA ECOLOGICA)

APPROVVIGIONAMENTO IDRICO

- PUNTI DI APPROVVIGIONAMENTO IDRICO


RETE FOGNARIA E SCARICHI IDRICI

- PUNTI DI SCARICO IDRICO
- FOGNATURA BIANCA ESISTENTE
- FOGNATURA DI PROCESSO ESISTENTE
- FOGNATURA BIANCA IN PROGETTO
- FOGNATURA DI PROCESSO IN PROGETTO
- SCARICHI SANITARI

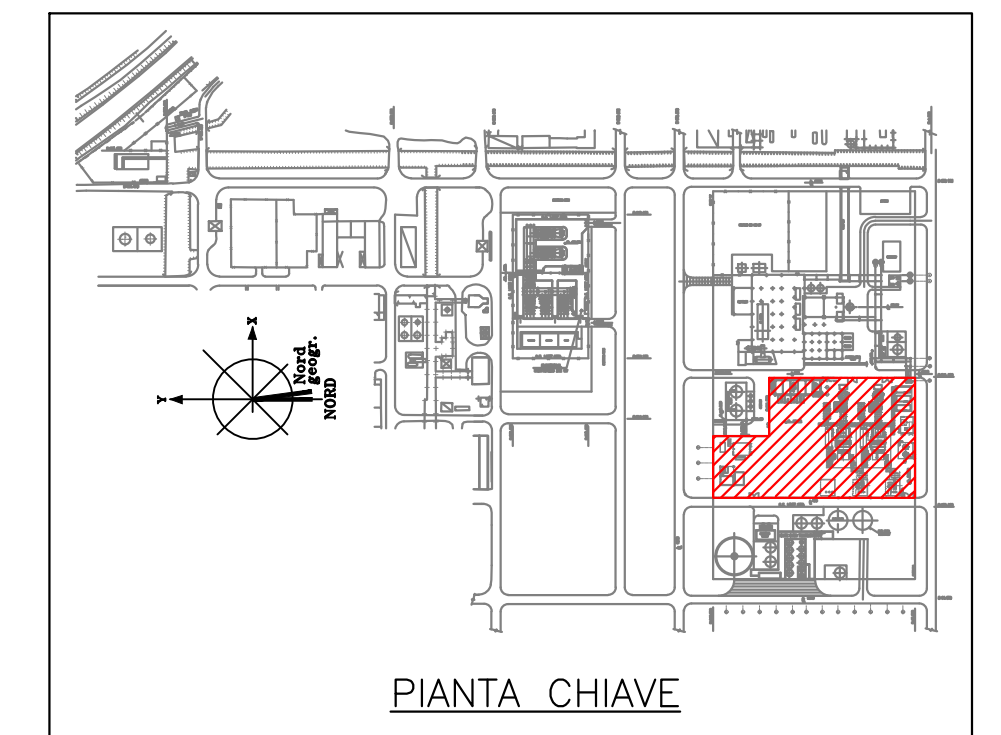

NOTE GENERALI

- L'ELEVAZIONE +100.000 SI RIFERISCE AL PUNTO SUPERIORE DELLA PAVIMENTAZIONE ED E' PARI A +6.00 SOPRA IL LIVELLO DEL MARE.
- TUTTE LE DIMENSIONI ED ELEVAZIONI SONO IN MILLIMETRI.
- TUTTE LE COORDINATE SONO IN METRI.

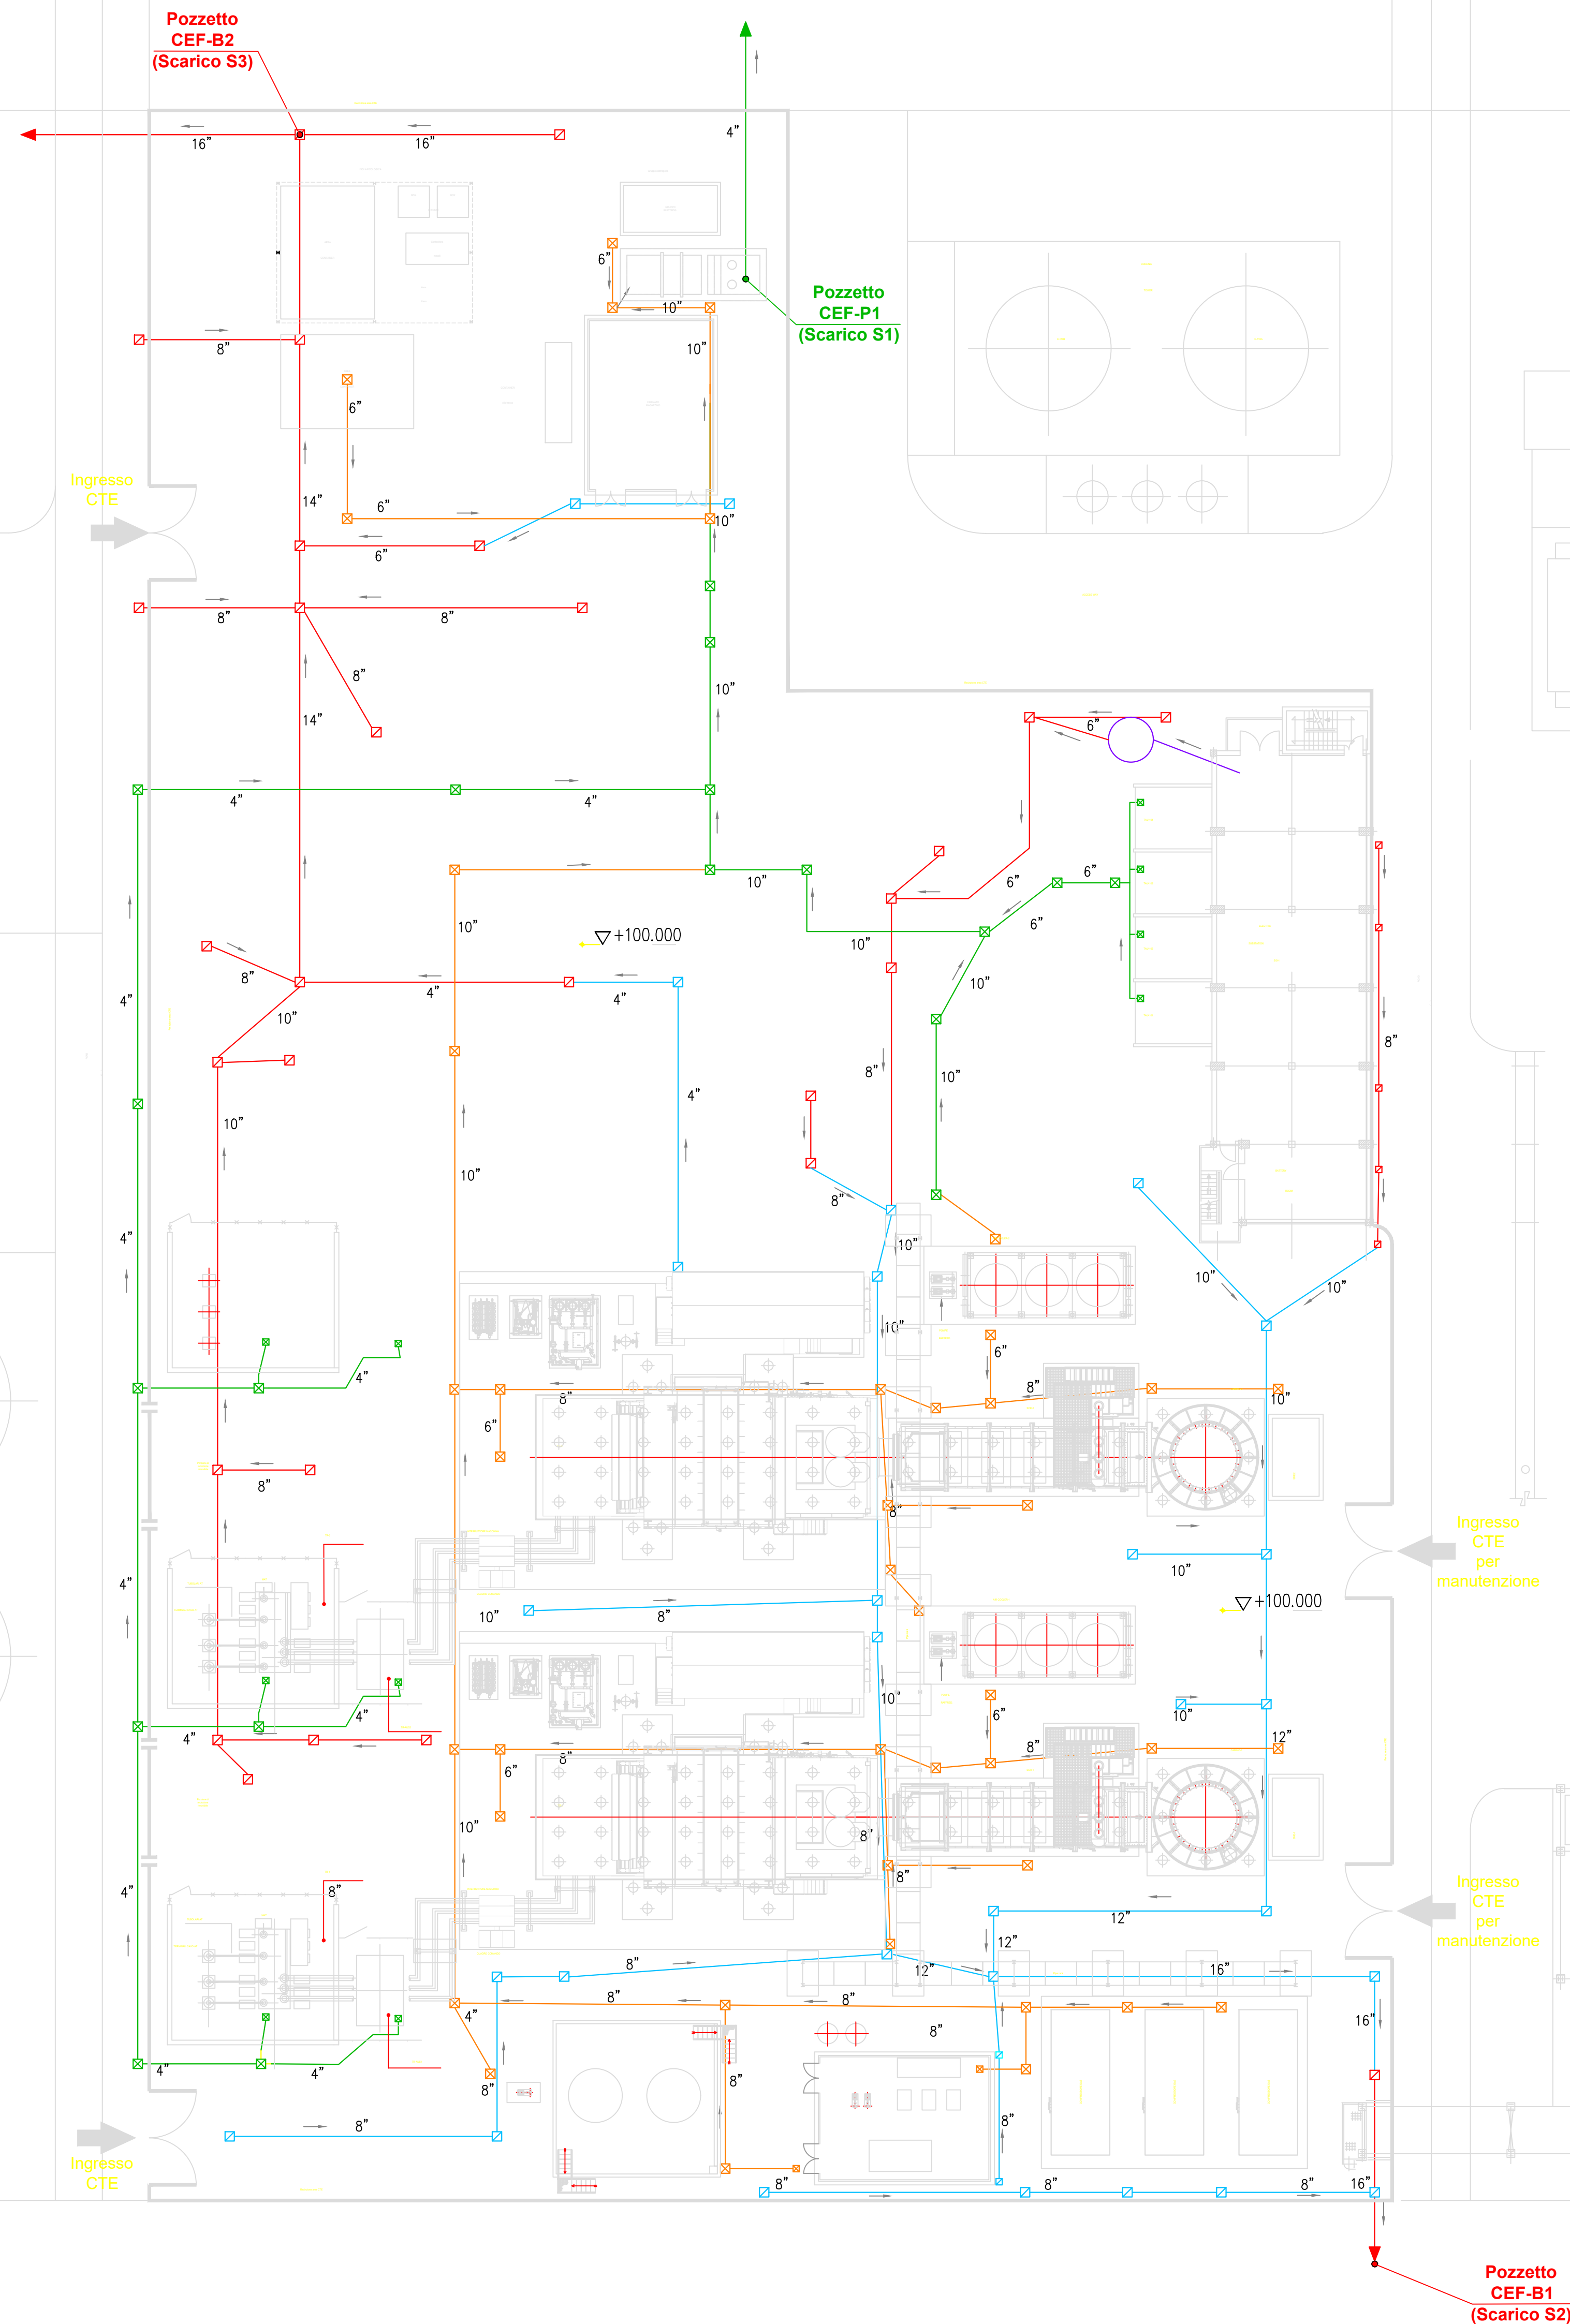

CLIENTE:
CENTRO ENERGIA FERRARA S.r.l.

CENTRO ENERGIA

Progetto di ammodernamento con miglioramento ambientale della Centrale termoelettrica di Centro Energia Ferrara

OB	24/03/2020	EMMISSIONE PER AUTORIZZAZIONI	3BA	COVER	M. DAVOLI
REV.	DATA	DESCRIZIONE	ESEGUITO	CONTRASTATO	APPROVATO

TITOLO:
PLANIMETRIA RETI IDRAULICHE INTERRATE

CONVENZIONE	FORMATO	SCALA	ALLEGATO	REV.	N° FOGLIO
	A0	1:250	2003C00CL005	0	1/1

NOTA GENERALE:
IL PRESENTE ELABORATO PROGETTUALE E' DI PROPRIETA' DI CENTRO ENERGIA FERRARA S.R.L. E' FATTO OBBIETTO A CHIEDERE, IN QUALSIASI MODO E SOTTO QUALSIASI FORMA, ALLA SUA RIPRODUZIONE, ANCHE PARZIALE, O VERBALE, O VISIVA, O QUALSIASI INFORMAZIONE IN MERITO, SENZA PRESENTARE AUTORIZZAZIONE, REQUISITI PER SCRITTO DAL CENTRO ENERGIA FERRARA S.R.L.

