


PLANIMETRIA DEMOLIZIONI FONDAZIONI
Scala: 1:200

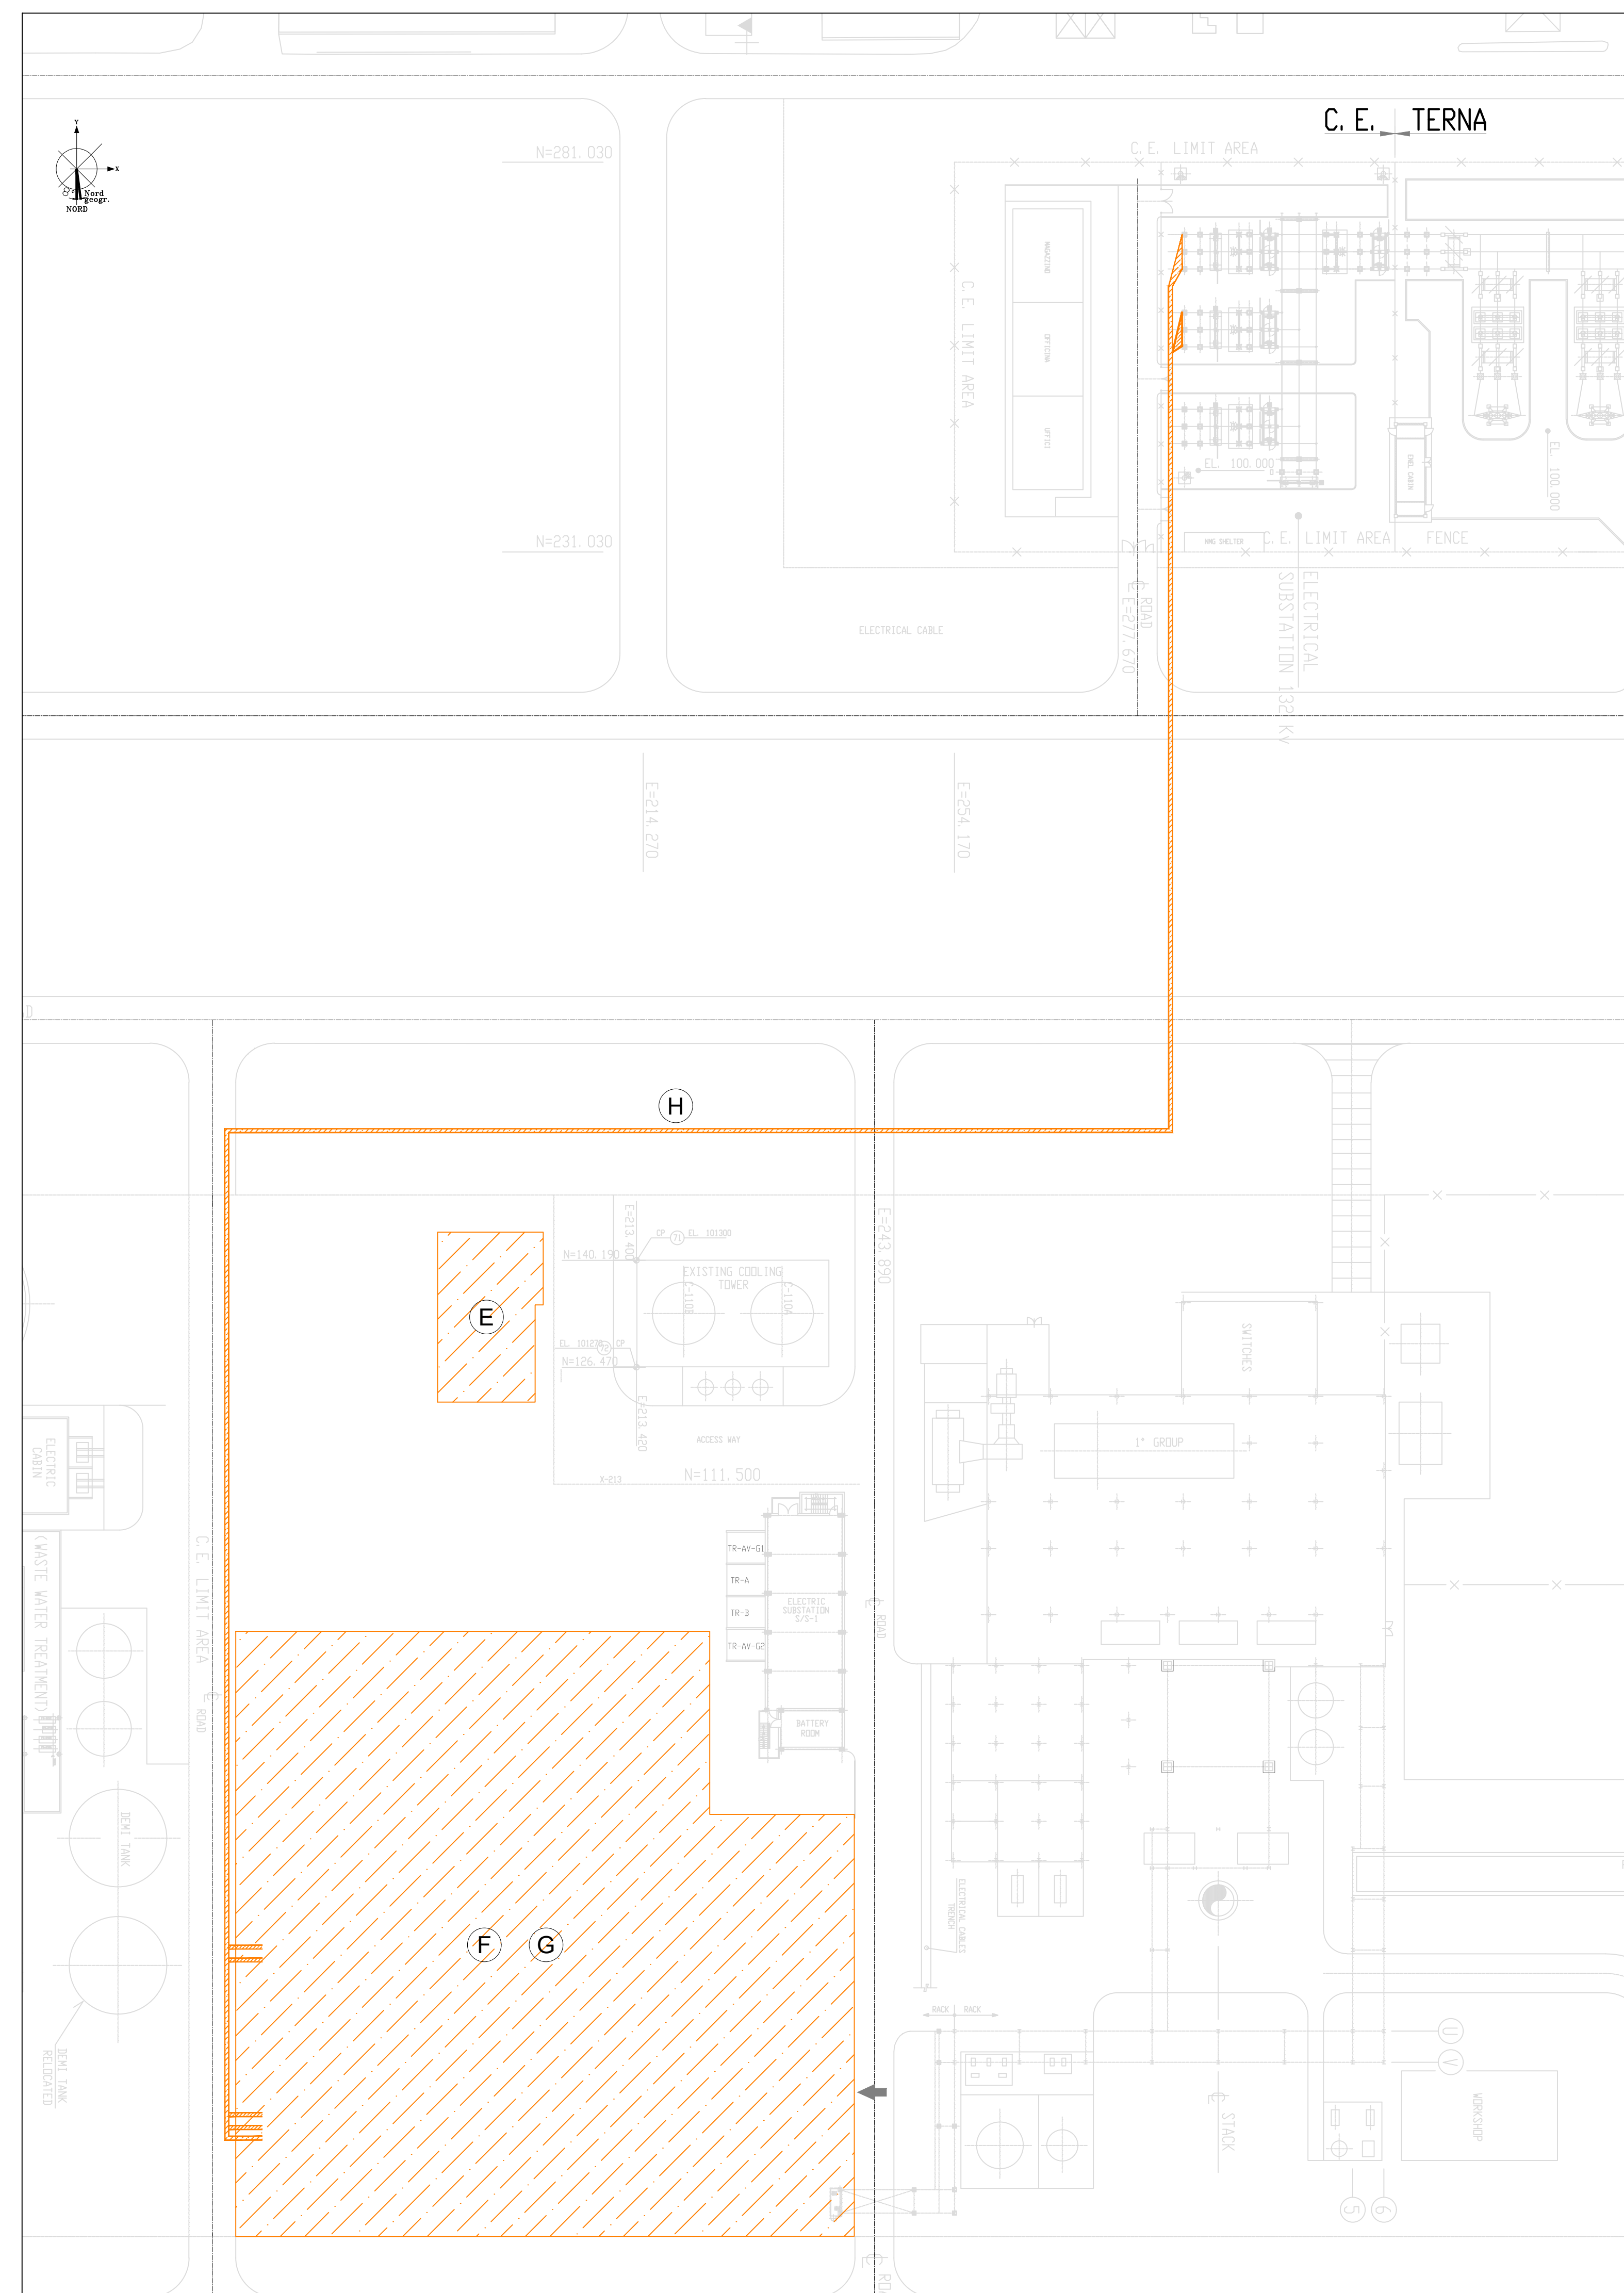

PLANIMETRIA DELLE DEMOLIZIONI
Scala: 1:500

DEMOLIZIONE		
OGGETTI		Volume m³
A	FONDAZIONE TURBINE GAS	460.76
B	FONDAZIONE FABBRICATO TURBINE	844.10
C	FONDAZIONE GENERATORE + TURBINA A VAPORE	301.84
D	FONDAZIONE GENERATORE + TURBINA A GAS	600.30
E	ALTRE FONDAZIONI	117.62
TOTALE VOLUME CLS		2 324.61

F	TERRENO DA SMALTIRE	6 534.59
G	CLS/ALTRO MATERIALE DA SMALTIRE	3 861.26
H	TERRENO/ALTRO MATERIALE DA SMALTIRE (POSA NUOVI CAVI AT)	424.90



Tauw Italia S.r.l.
Galleria Giovan Battista Garzone, 14
56124 Pisa
T 050 54 27 80
F 050 57 80 93
E info@tauw.com
www.tauw.it

CLIENTE:
CENTRO ENERGIA FERRARA S.r.l.



Progetto di ammodernamento con miglioramento ambientale della Centrale termoelettrica di Centro Energia Ferrara

CONVENZIONE	FORMATO	SCALA	TAVOLA	REV.	N° FOGLIO
00	24/03/2020	EMMISSIONE PER AUTORIZZAZIONI	3BA	G. Reini	M. De Viti
REV.	DATA	DESCRIZIONE	ESEGUITO	CONTROLLATO	APPROVATO

TITOLO:
TAVOLA DEMOLIZIONI

CONVENZIONE	FORMATO	SCALA	TAVOLA	REV.	N° FOGLIO
00	A0	VARIE	20003C00CL007	00	1/1

NOTA GENERALE:
IL PRESENTE ELABORATO PROGETTUALE È DI PROPRIETÀ DI CENTRO ENERGIA FERRARA S.R.L. È FATTO DIVIETO A CHIUNQUE DI PROCEDERE, IN QUALSIASI MODO E SOTTO QUALSIASI FORMA, ALLA SUA RIPRODUZIONE, ANCHE PARZIALE, OVVVERO DI QUALSIASI TIPO, OUA INIBIRE, OPZIONARNE IL MÉRITO, SENZA PRESENTARE AUTORIZZAZIONE E RELAZIONE PER IL RISPETTO DA CENTRO ENERGIA FERRARA S.R.L.