


NOTE

DISEGNI DI RIFERIMENTO	
20003M00M001	SEZIONI DI IMPIANTO
20003M00M003	AREA PRODUTTIVA CTE

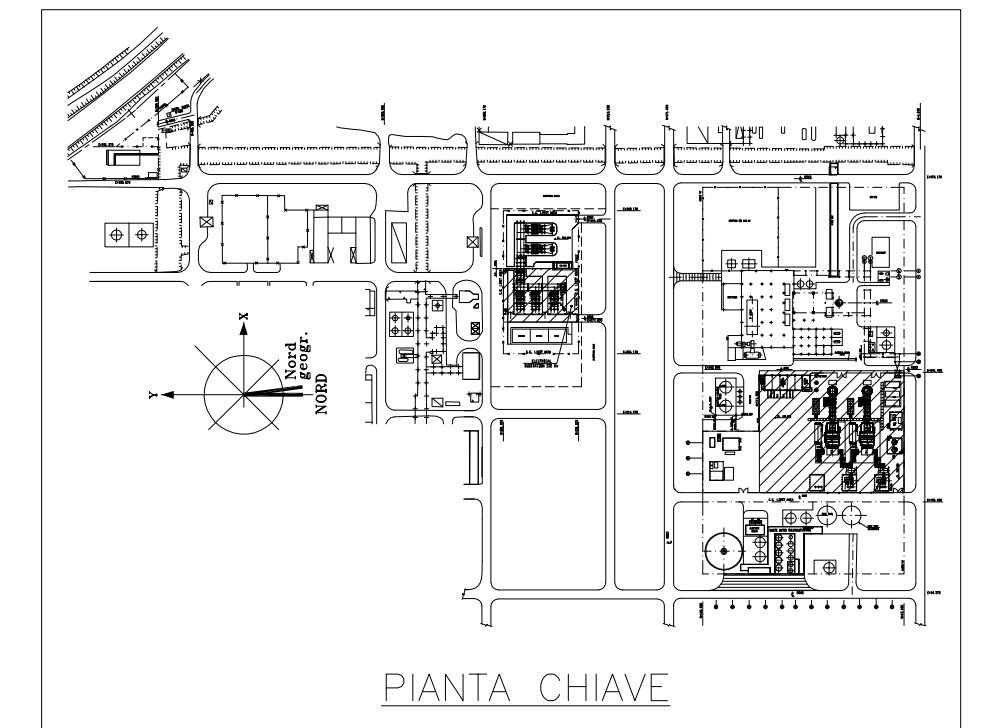

NOTE GENERALI

- L'ELEVAZIONE +100,000 SI RIFERISCE AL PUNTO SUPERIORE DELLA PAVIMENTAZIONE ED E' PARI A +6,00 SOPRA IL LIVELLO DEL MARE.
- TUTTE LE DIMENSIONI ED ELEVAZIONI SONO IN MILLIMETRI.
- TUTTE LE COORDINATE SONO IN METRI.



CLIENTE:
Tauw Italia S.r.l.
 Galleria Giovan Battista Gerace, 14
 56124 Pisa
 T 050 54 27 80
 F 050 57 80 93
 E info@tauw.com
 www.tauw.it



Progetto di ammodernamento con miglioramento ambientale della Centrale termoelettrica di Centro Energia Ferrara

REV.	DATA	EMMISSIONE PER AUTORIZZAZIONI	DISTANZIAMENTO	CONTROLLATO	APPROVATO
0	24/03/2020				

TITOLO:
**PLANIMETRIA
 DISTANZE DI PRIMA APPROSSIMAZIONE**

CONTRIBUENTE	FORMATO	SCALA	TAVOLA	REV.	N° FOGLIO
	A0	1:500	20003E00EL007	0	1/1

NOTA GENERALE:
 IL PRESENTE LAVORATO PROGETTUALE E' DI PROPRIETA' DI CENTRO ENERGIA FERRARA S.R.L. E' FATTO OBBIETTO CHE NECESSARIO SOTTOSCRIVERE IN QUALUNQUE MODO E SOTTO QUALSIASI FORMA, ALLA SUA RIPRODUZIONE, ANCHE PARZIALE, DOVVERO SI DISCULGARE A TERZI QUALSIASI INFORMAZIONE IN MERITO, SENZA PRECEDUTA AUTORIZZAZIONE RELASATA PER SCRITTO DA CENTRO ENERGIA FERRARA S.R.L.