


NOTE

- 1- TUTTE LE APPARECCHIATURE ALLA STAZIONE SONO ESISTENTI
- 2- IL TERZO STALLO NON E' UTILIZZATO (RISERVA)
- 3- TUTTI I DATI INDICATI (AD ESCLUSIONE DELLA STAZIONE AT) SONO PRELIMINARI E SOGGETTI A POSSIBILI PICCOLE VARIAZIONI

LEGENDA

- INTERRUTTORE AT
- SEZIONATORE AT CON INTERBLOCCO LAME DI TERRA
- SEZIONATORE AT
- SCARICATORE
- TRASFORMATORE DI TENSIONE
- TRASFORMATORE DI CORRENTE
- TRASFORMATORE DI POTENZA (CONNETTORE SOTTO CARICO NON REGOLAZIONE)
- TRASFORMATORE SERVIZI AUSILIARI
- GENERATORE SINCRONO
- FUSIBILE
- INTERRUTTORE MT ESTRAIBILE
- INDICATORE CAPACITIVO PRESENZA TENSIONE
- LAME DI MESSA A TERRA
- INTERRUTTORE AUTOMATICO
- CONTATTORE DI MANOVRA
- SEZIONATORE ROTATIVO CON MESSA A TERRA
- SEZIONATORE ROTATIVO SOTTOCARICO CON MESSA A TERRA
- LAMPADA DI SEGNALAZIONE
- CONTATORE DI ENERGIA ATTIVA/REATTIVA ENTRANTE-USCENTE PER MISURE FISCALI

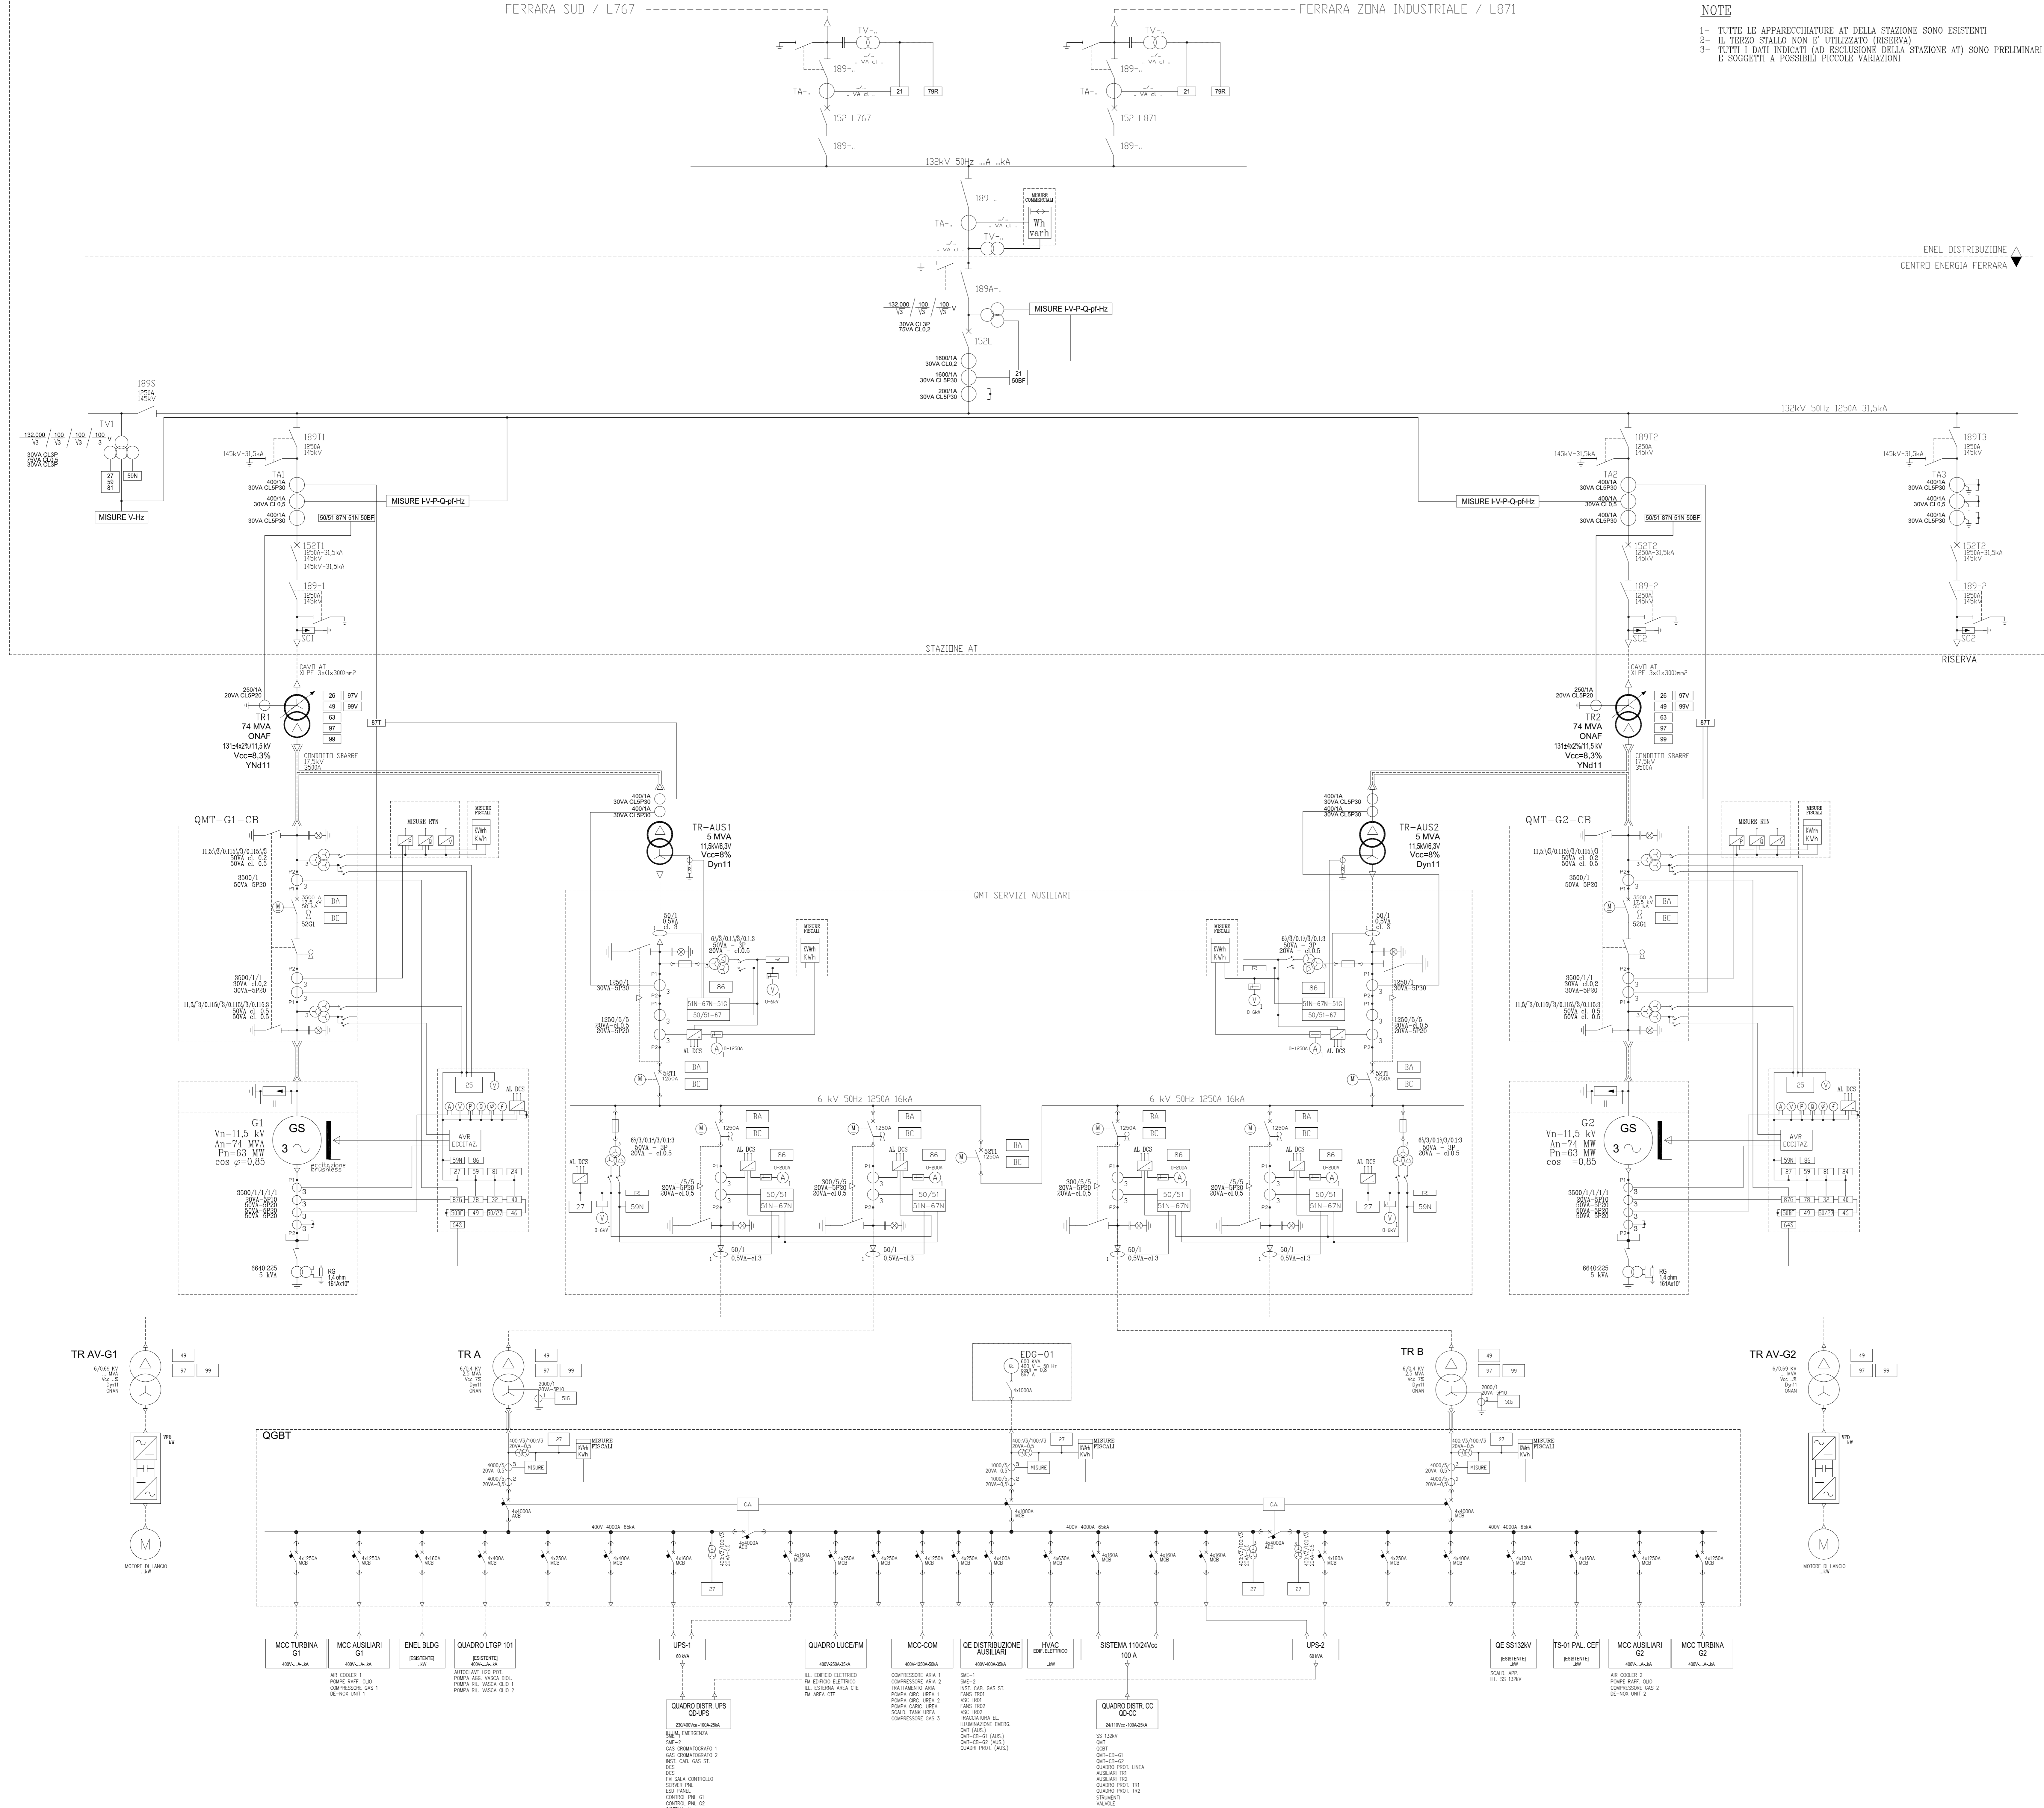

CLIENTE:  
**CENTRO ENERGIA FERRARA S.r.l.**

**CENTRO ENERGIA**

PROGETTO:  
Progetto di ammodernamento con miglioramento ambientale della Centrale Termoelettrica di Centro Energia Ferrara

REV.	DATA	DESCRIZIONE	ESISTENTE	CONTROLLATO	APPROVATO
0	24.03.20	EMMISSIONE PER AUTORIZZAZIONI			

TITOLO:  
**SCHEMA UNIFILARE GENERALE AT-MT-BT**

CONVENZIONE	FORMATO	SCALA	TAVOLA	REV.	N° FOGLIO
	A0	1:1	20003E00ES001	0	1/1

NOTA GENERALE:  
IL PRESENTE ELABORATO PROGETTUALE E' DI PROPRIETA' DI CENTRO ENERGIA FERRARA S.P.A. E FATTO OBIETTO A CHIUNQUE DI PROCEDERE, IN QUALSIASI MODO E SOTTO QUALSIASI FORMA, ALLA SUA REPRODUZIONE, ANCHE PARZIALE, O ADOTTARLA A TERZI QUALSIASI IN OMAGGIO O IN ALTRA FORMA. SENZA PRESENTARE AUTORIZZAZIONE RELAZIONATA PER SCRITTO DA CENTRO ENERGIA FERRARA S.P.A.