


LEGENDA

- 1 PACKAGE TURBOGAS
- 2 CATALIZZATORE SCR/CO
- 3 CAMINO USCITA FUMI
- 4 AIR COOLER
- 5 SISTEMA MONITORAGGIO EMISSIONI (SME)
- 6 COMPRESSORE GAS NATURALE
- 7 GAS-CROMATOGRAFO E FILTRO FINALE
- 8 SKIDS AUSILIARI TURBOGAS
- 9 SISTEMI CO2 BOMBOLE ANTINCENDIO
- 10 CABINATO ELETTRICO TURBOGAS
- 11 LOCALE COMPRESSORI ARIA, SKID DEMI E POMPE UREA
- 12 SERBATOI UREA
- 13 PIPE RACK
- 14 TRASFORMATORI ELEVATORI
- 15 TRASFORMATORI AUSILIARI
- 16 GRUPPO ELETTROGENO
- 17 MAGAZZINO STOCCAGGIO MATERIALI DI CONSUMO
- 18 AREA DEPOSITO MATERIALI DI SCARTO (ISOLA ECOLOGICA)

DISEGNI DI RIFERIMENTO	
20003M00MD001	SEZIONI DI IMPIANTO
...	...
...	...
...	...

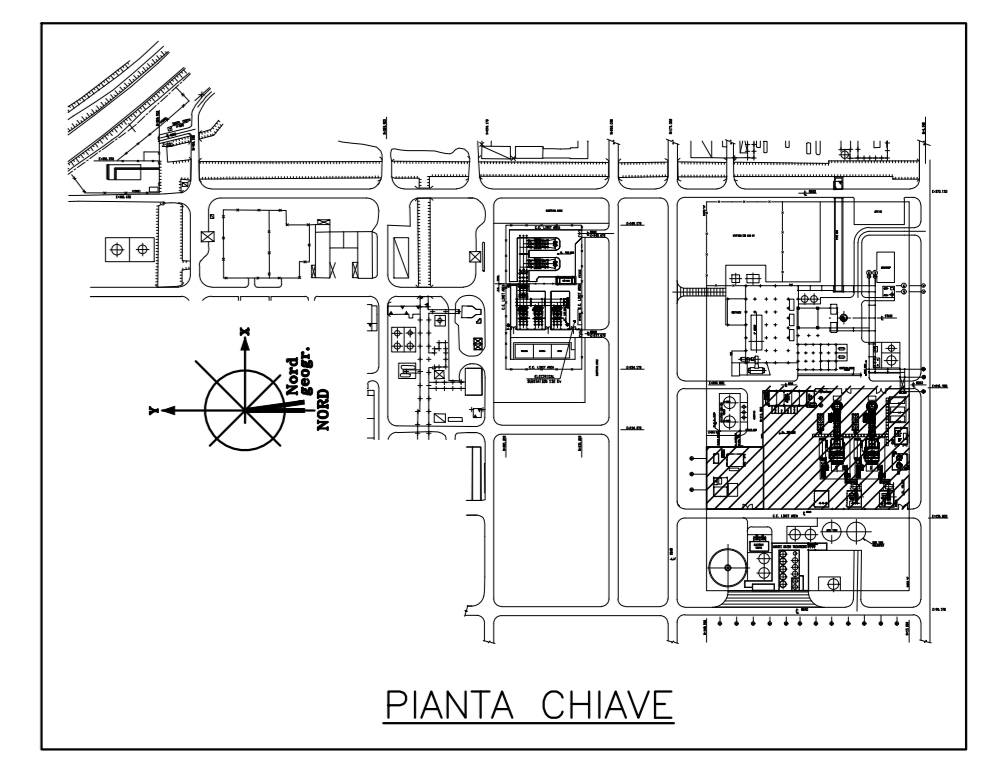

NOTE GENERALI

- L'ELEVAZIONE +100.000 SI RIFERISCE AL PUNTO SUPERIORE DELLA PAVIMENTAZIONE ED E' PARI A +6,00 SOPRA IL LIVELLO DEL MARE.
- TUTTE LE DIMENSIONI ED ELEVAZIONI SONO IN MILLIMETRI.
- TUTTE LE COORDINATE SONO IN METRI.



Paolo Cecchi

3ba srl
Servizi di Progettazione
di Ingegneria Integrata e socio unico

CLIENTE:
Tauw Italia S.r.l.
Galleria Giovan
Battista Gerace, 14
56124 Pisa
T 050 54 27 80
F 050 57 80 93
E info@tauw.com
www.tauw.it

CENTRO ENERGIA S.r.l.




Progetto di ammodernamento con miglioramento ambientale della Centrale termoelettrica di Centro Energia Ferrara

REV.	DATA	DESCRIZIONE	ESEGUITO	CONTROLLATO	APPROVATO
0	24/03/2020	EMISSIONE PER AUTORIZZAZIONI	F. Zulianetti	G. Rellini	P. Godio

TITOLO:
Planimetria azzonamento pluviometrico CTE

CONVENZIONE	FORMATO	SCALA	TAVOLA	REV.	N° FOGLIO
	A0	1:250	20003M00ML014	0	1/1

NOTA GENERALE:
IL PRESENTE ELABORATO PROGETTUALE E' DI PROPRIETA' DI CENTRO ENERGIA FERRARA S.R.L. E' FATTO OBBIETTO A DIRIGENTI DI PROCESSO. IN QUALSIASI MODO E' DOTTI QUALSIASI FORMA ALLA SUA RIPRODUZIONE, ANCHE PARZIALE, COPIARE O DIVULGARE A TERZI QUALSIASI INFORMAZIONE IN MERITO, SENZA PREVENTIVA AUTORIZZAZIONE RELASATA PER SCRITTO DA CENTRO ENERGIA FERRARA S.R.L.

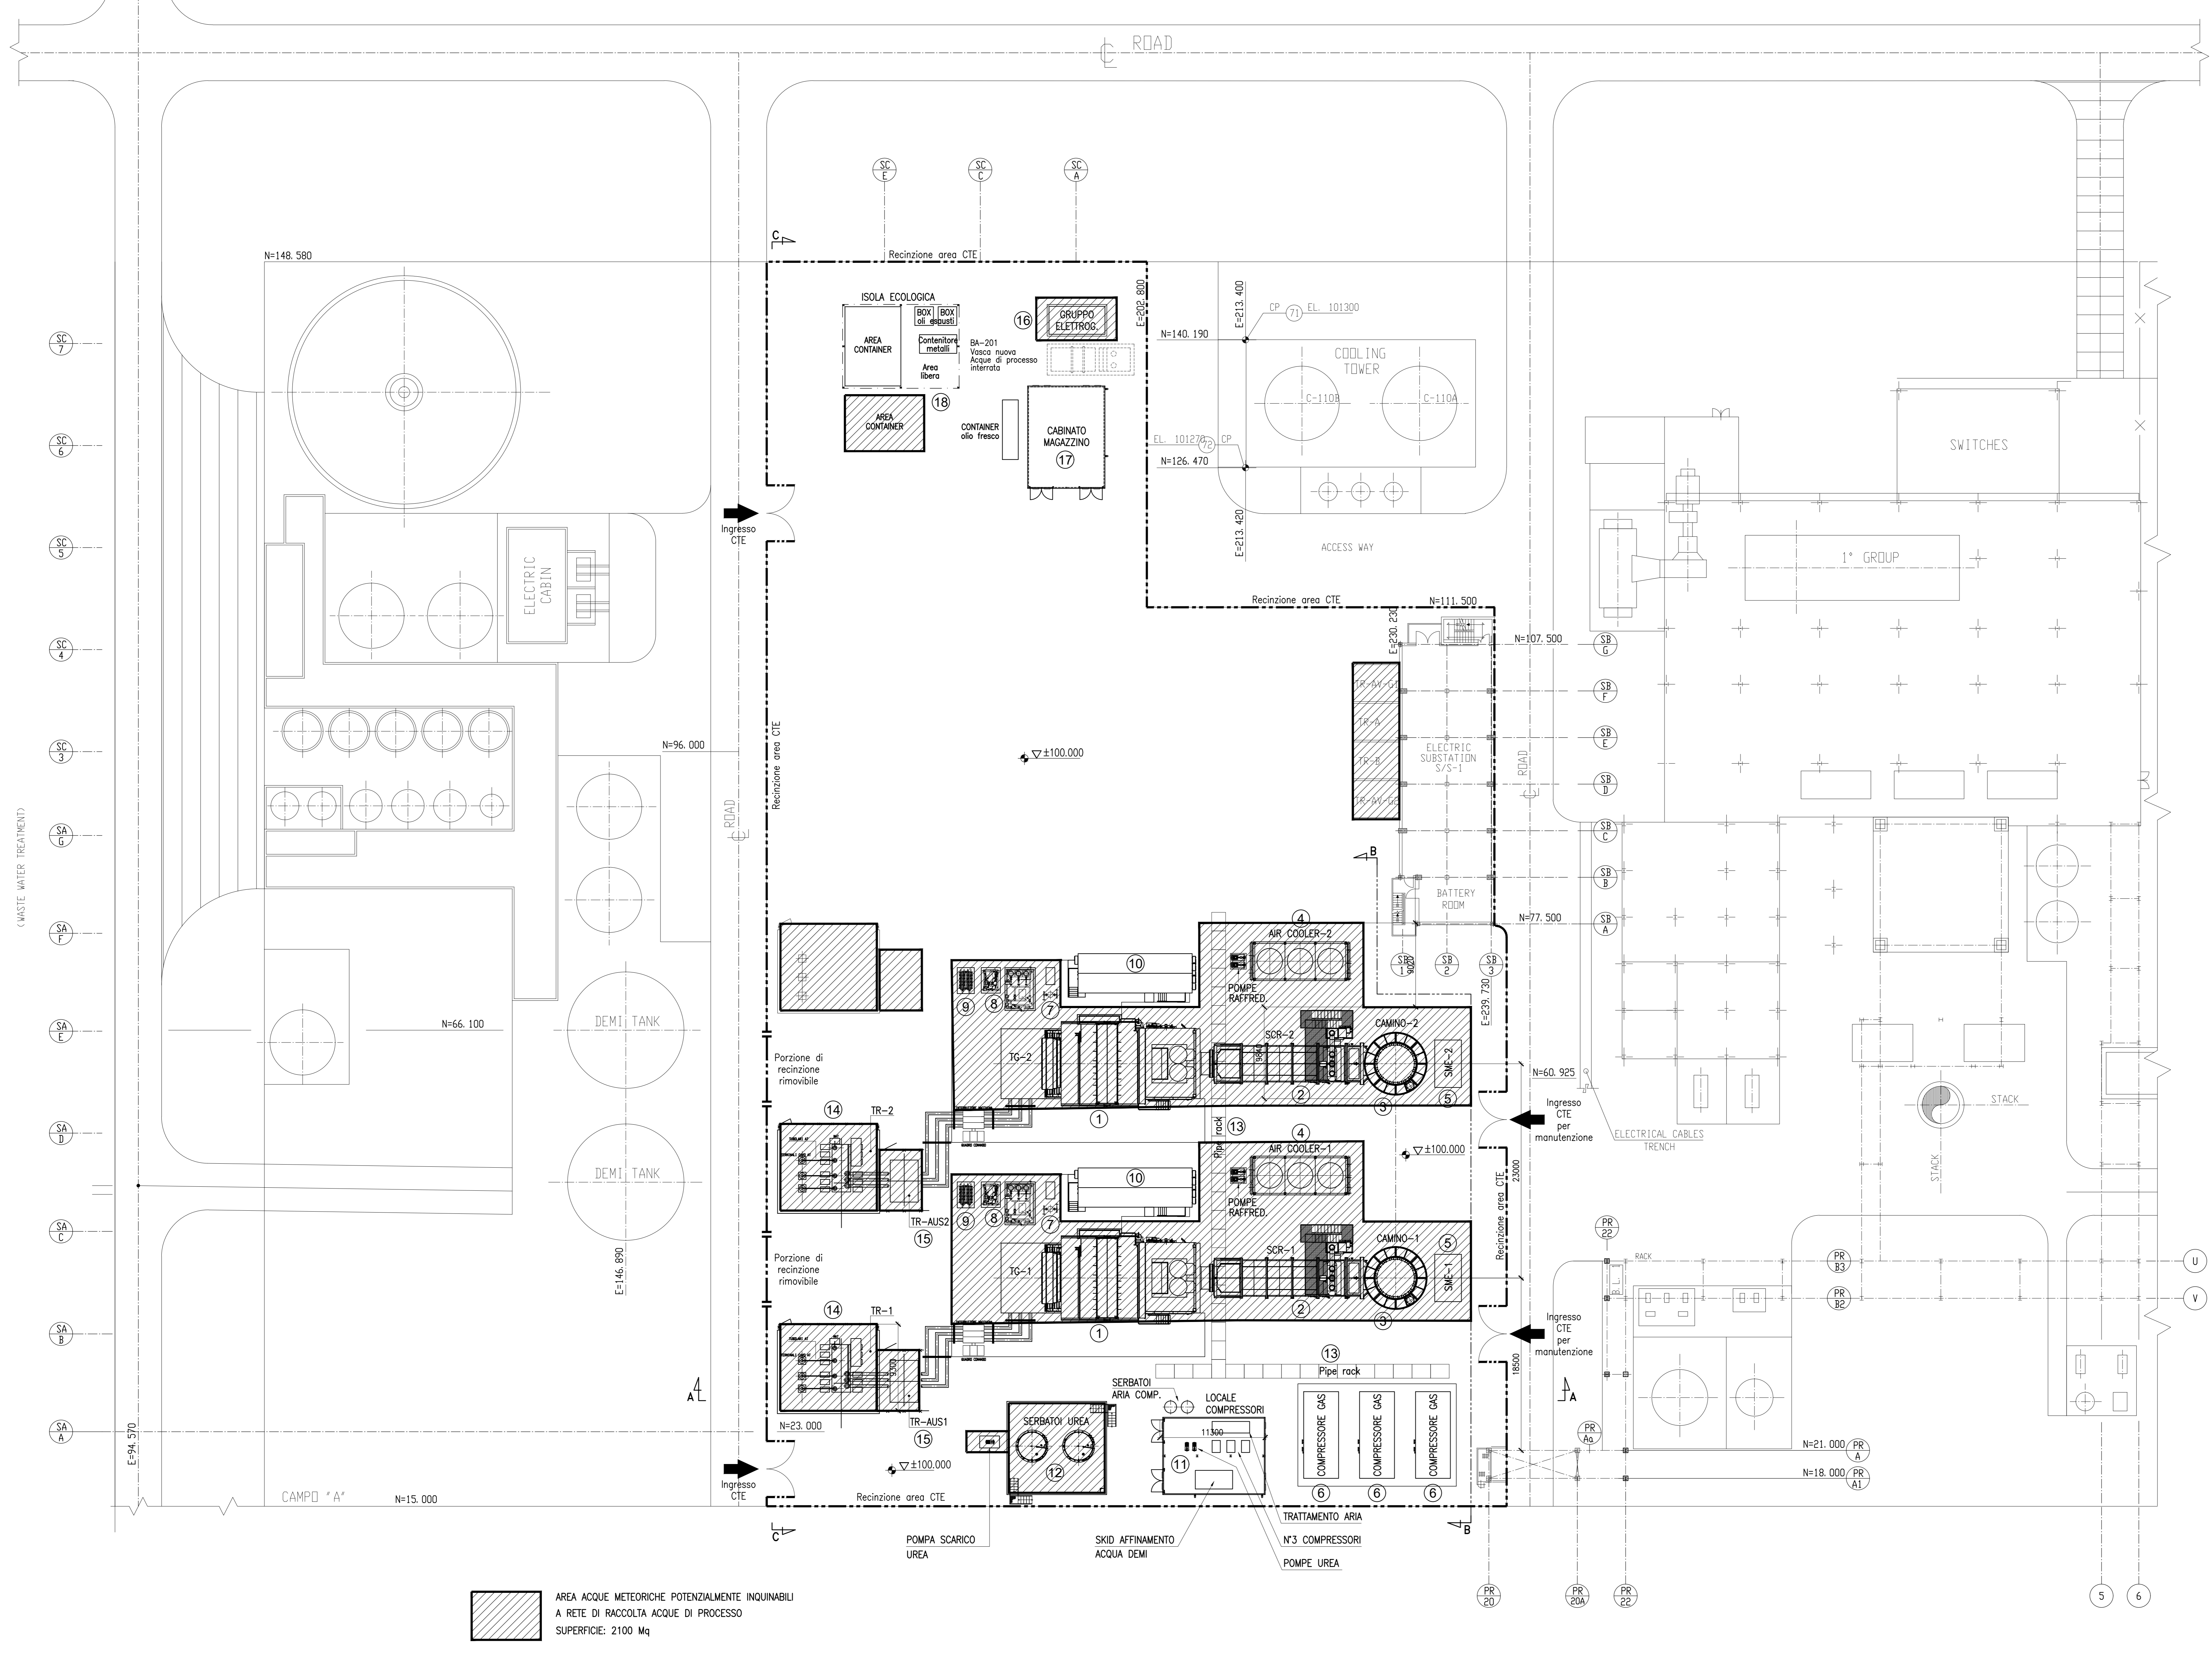

AREA ACQUE METEORICHE POTENZIALMENTE INQUINABILI
A RETE DI RACCOLTA ACQUE DI PROCESSO
SUPERFICIE: 2100 Mq

AREA RESTANTI: METEORICHE BIANCHE

