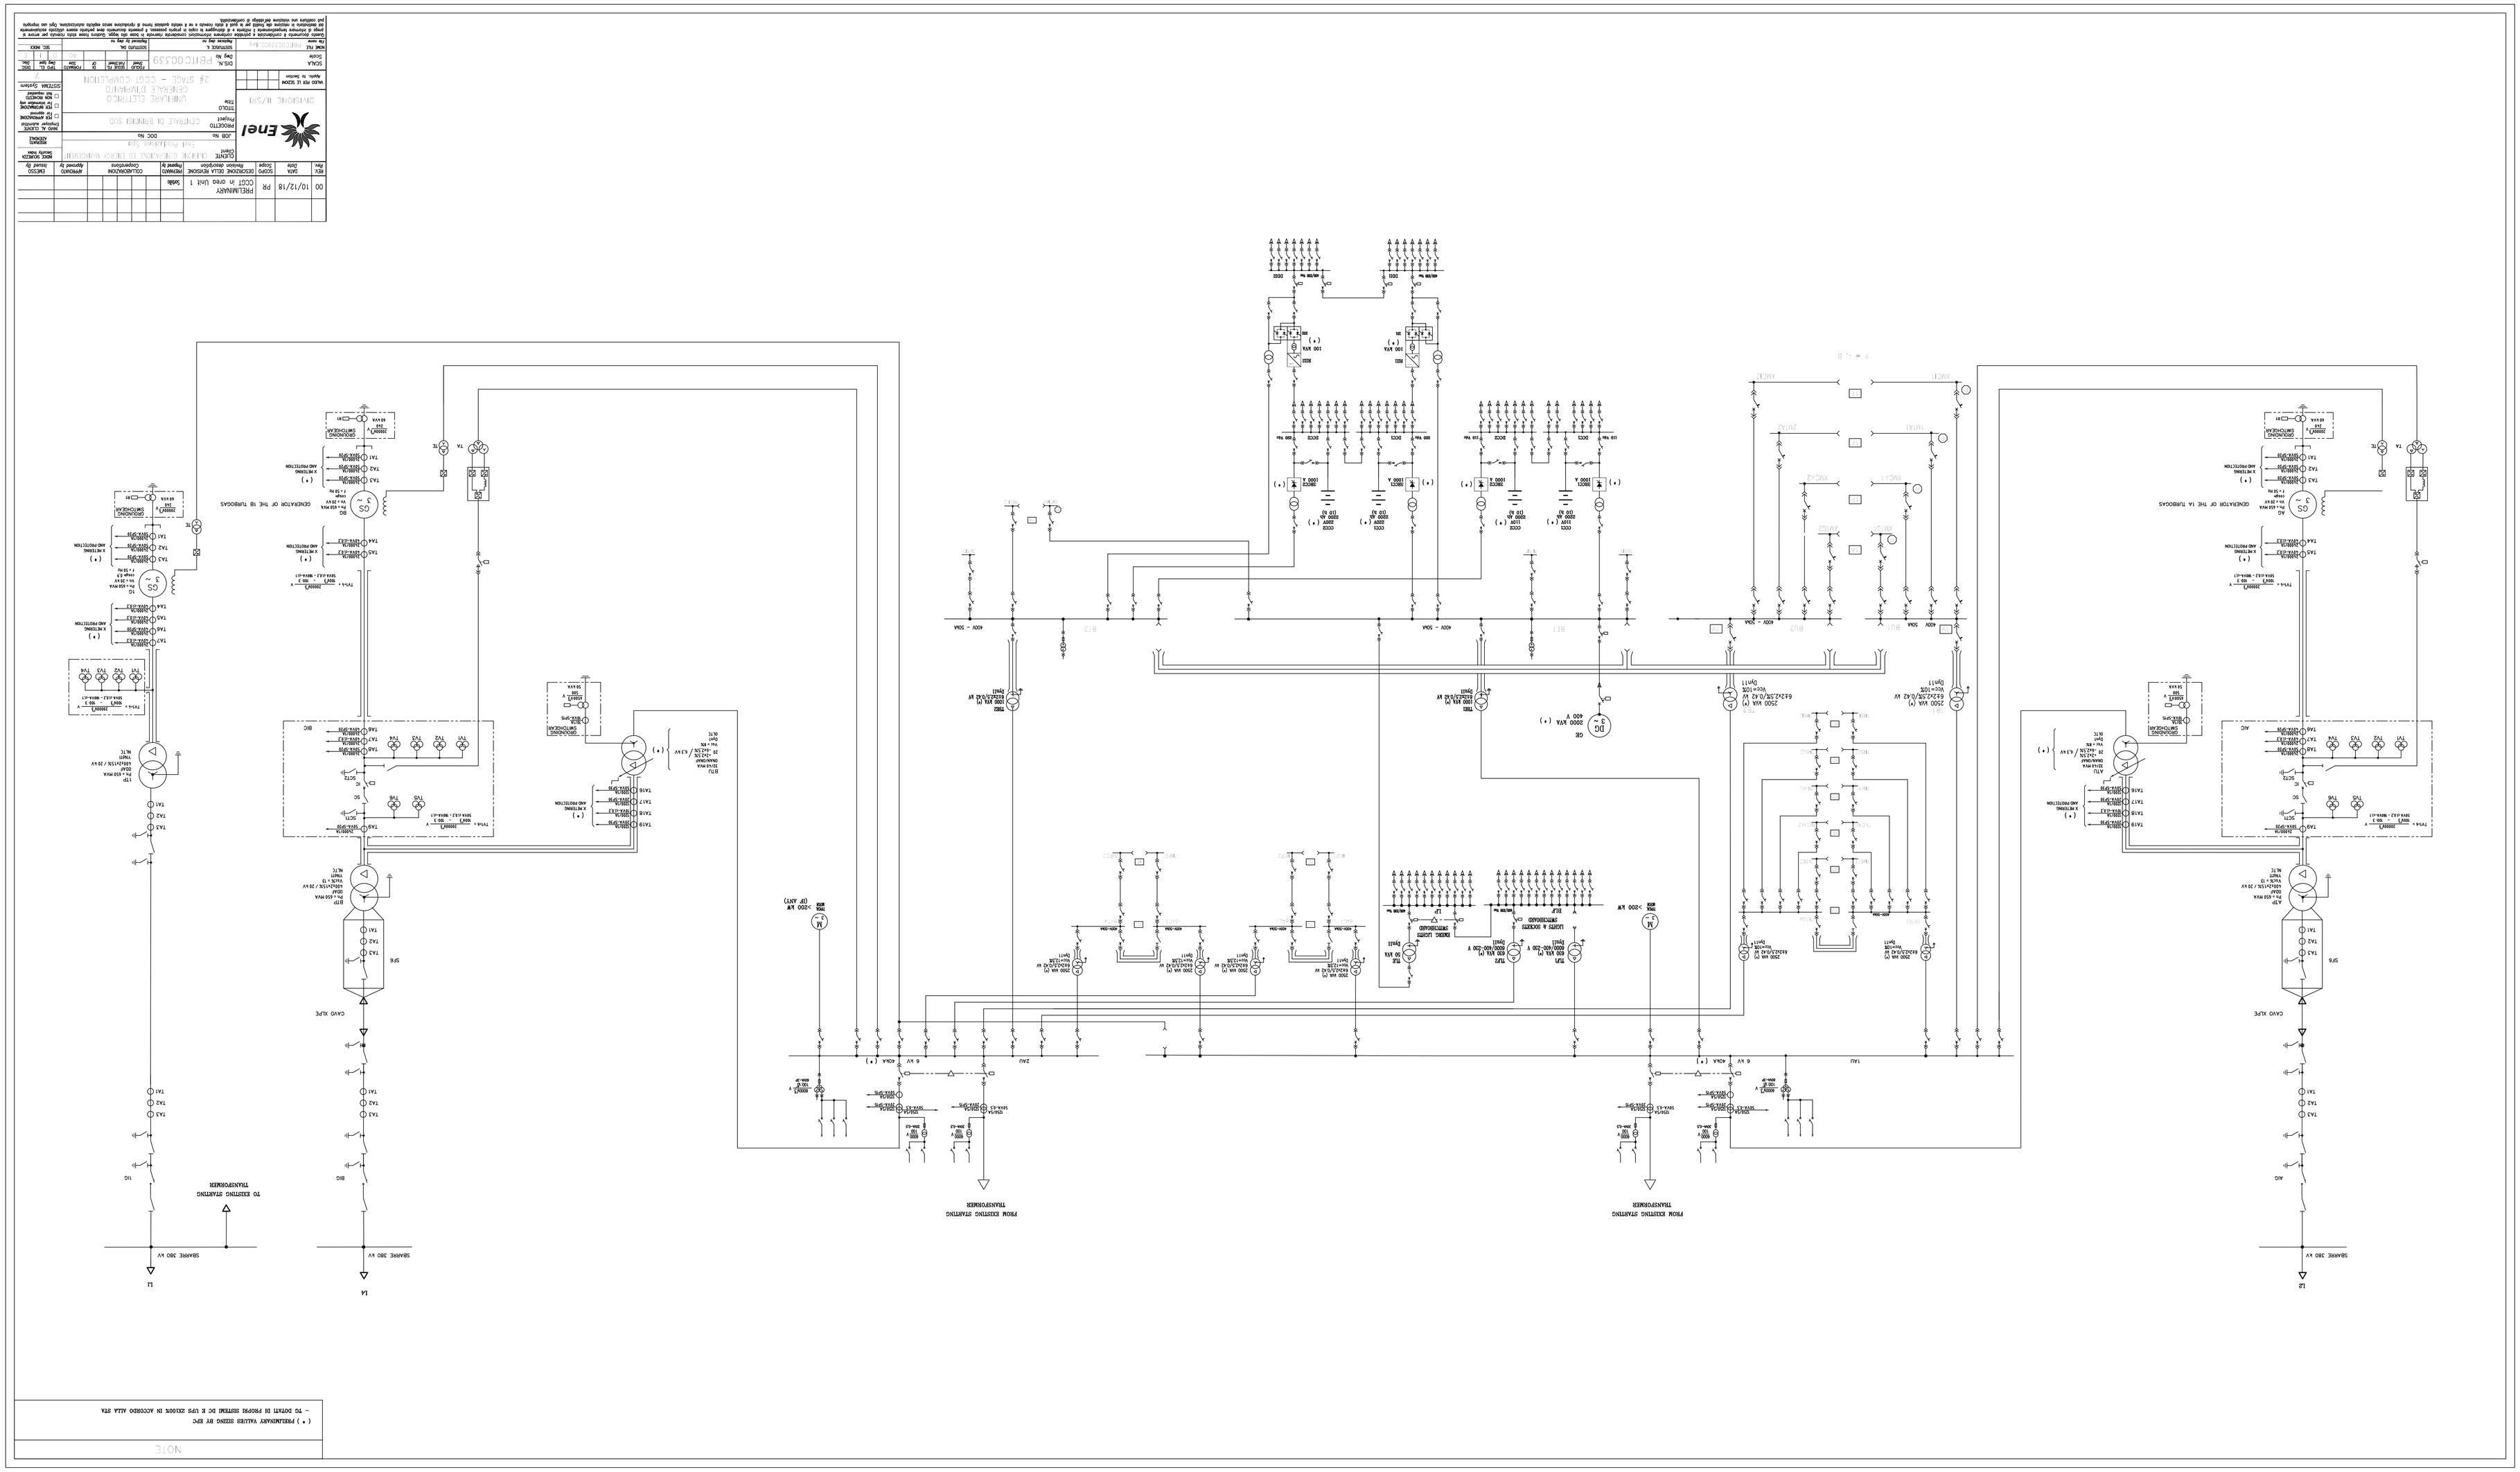

Enel
DIMENSIONE II/SIII
UMBRIAJAE ELETTRICO
GENERALE D'IMPIANTO
24 SMAC - CCGT COMPLETION
CENTRALE DI BRINDISI SUD
PRELIMINARY
CCGT in ordine Unit 1
GENERATOR OF THE 1A TURBOGAS
GENERATOR OF THE 1B TURBOGAS
TO EXISTING STARTING TRANSFORMER
FROM EXISTING STARTING TRANSFORMER
NOTE
(*) PRELIMINARY VALUES SENSED BY EPC
- TO DOTARE IN PROPRIA SEDE DI UPS ESTERNI DC E UPS EXISTENTE IN ACCORDO ALLA STA