



NOTE GENERALI

KEY-MAP

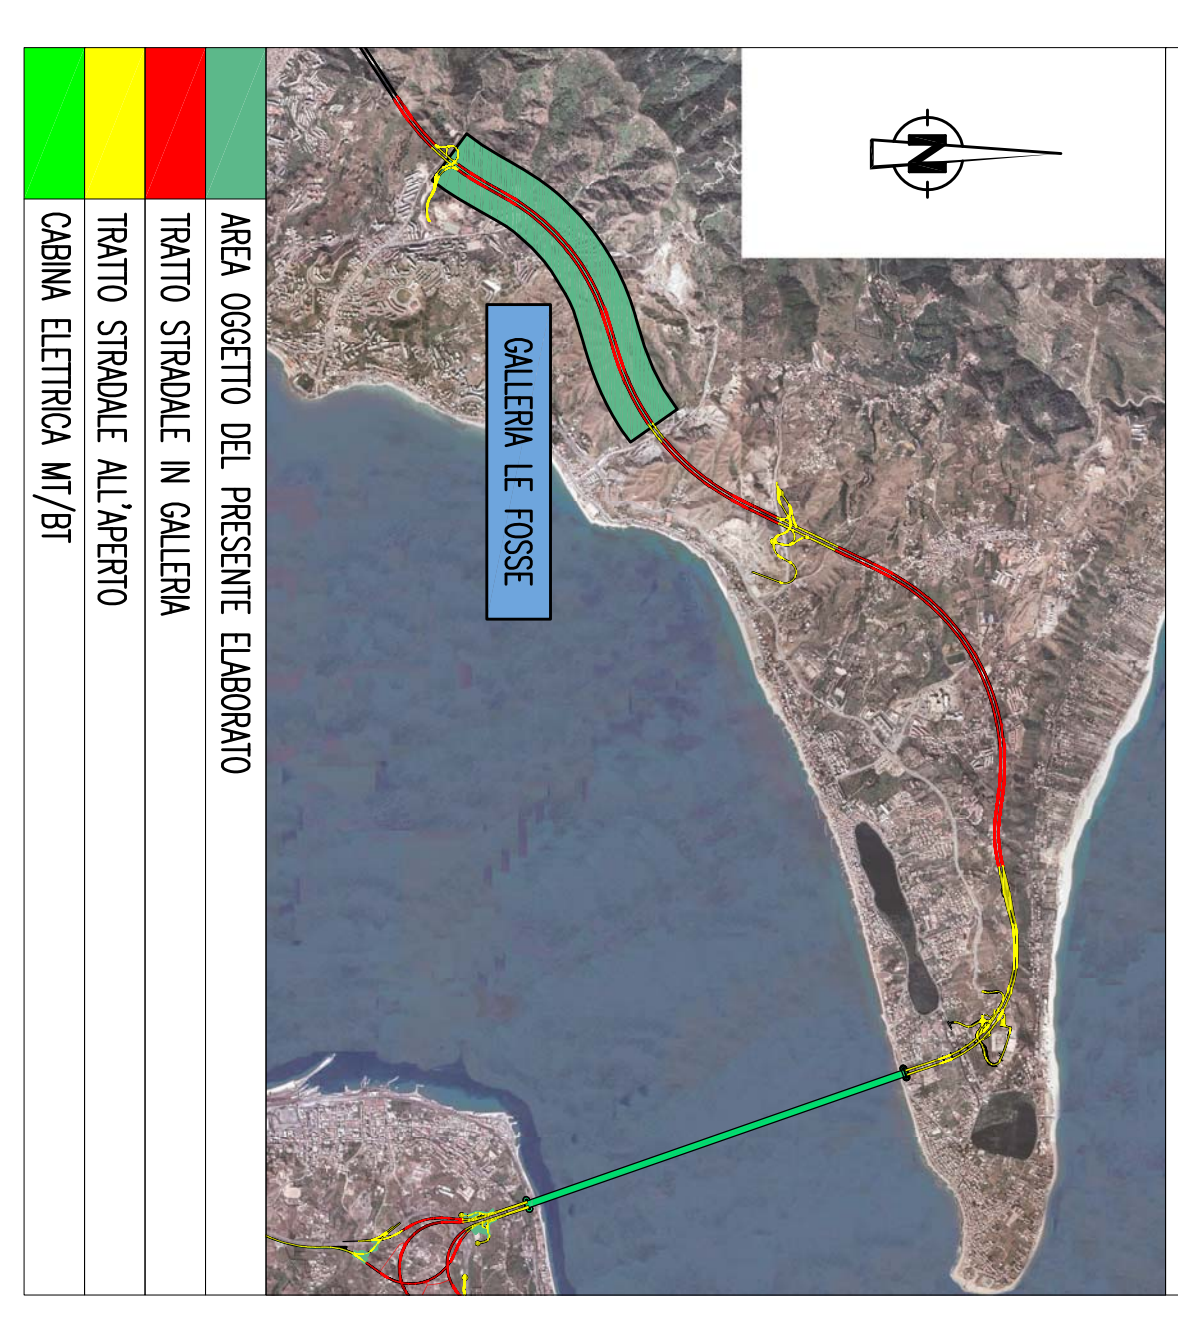

QUADRO D'UNIONE

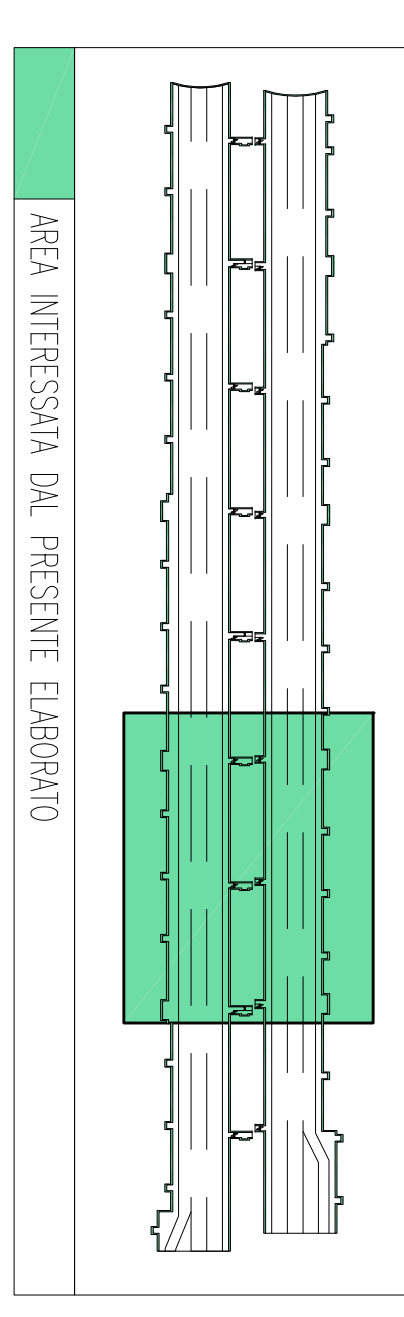


ELABORATI DI RIFERIMENTO

- CO0700P1P15530004F40000100 GALERIA VARIABILE - LE FOSSE - PIANIFICAZIONE CON DISPOSIZIONE DEI CANTONI - MAPPA 1 D 4
- CO0700P1P15530004F400000900 GALERIA VARIABILE - LE FOSSE - MAPPA 1 D 4
- CO0700P1P15530004F40000100 GALERIA NATURALE - LE FOSSE - PIANIFICAZIONE CON DISPOSIZIONE DEI CANTONI - MAPPA 1 D 4
- CO0700P1P15530004F40000110 GALERIA NATURALE - LE FOSSE - PIANIFICAZIONE CON DISPOSIZIONE DEI CANTONI - MAPPA 1 D 4
- CO0700P1P15530004F40000130 GALERIA VARIABILE - LE FOSSE - PIANIFICAZIONE CON DISPOSIZIONE DEI CANTONI - MAPPA 1 D 4
- CO0700P1P15530004F40000140 GALERIA NATURALE - LE FOSSE - PIANIFICAZIONE CON DISPOSIZIONE DEI CANTONI - MAPPA 1 D 4
- CO0700P1P15530004F40000140 GALERIA VARIABILE - LE FOSSE - PIANIFICAZIONE CON DISPOSIZIONE DEI CANTONI - MAPPA 1 D 4

NOTE

- ZONA EMERGENZA NEL FOGLIO SUCCESSIVO/PRECEDENTE
- (*) COLLEGAMENTO AL NUOVO LAN

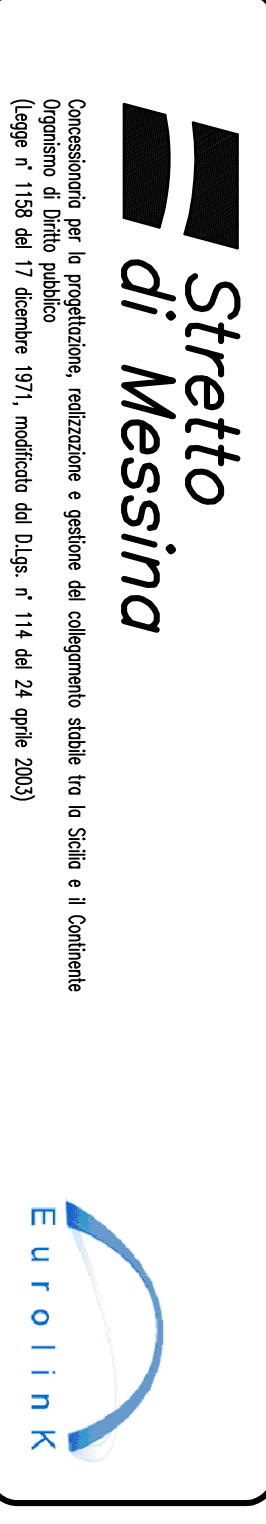

PONTE SULLO STRETTO DI MESSINA


PROGETTO DEFINITIVO



IL COMPONENTE GENERALE
 SIMA
 Dott. Ing. E. Esposito
 Dott. Ing. G. Lauro
 Dott. Ing. S. Scudato
 C.A.B. 122
 Via S. Anna 14
 40138 Bologna (BO)

COLLEGAMENTI SICILIA ES1095-FQ
 INFRASTRUTTURE STRADALI - IMPANTOSI TECNOLOGICI
 ELEMENTI DI CARATTERE GENERALE
 GALLEERIA NATURALE - LE FOSSE
 PIANIFICAZIONE IMPANTO PMA, SEMAFORI E SEGNALETICA DI EMERGENZA
 MAPPA 3 D 4


CONDIZIONE	DATA
C I G O I Z I O P I P I D I S I L I I G O G I N I F 4 I D I O I 1 I B F O I 1 0 0 0	
REV. 01	01/05/2011
REV. 02	20/05/2011
REV. 03	28/05/2011
REV. 04	20/06/2011
REV. 05	20/06/2011
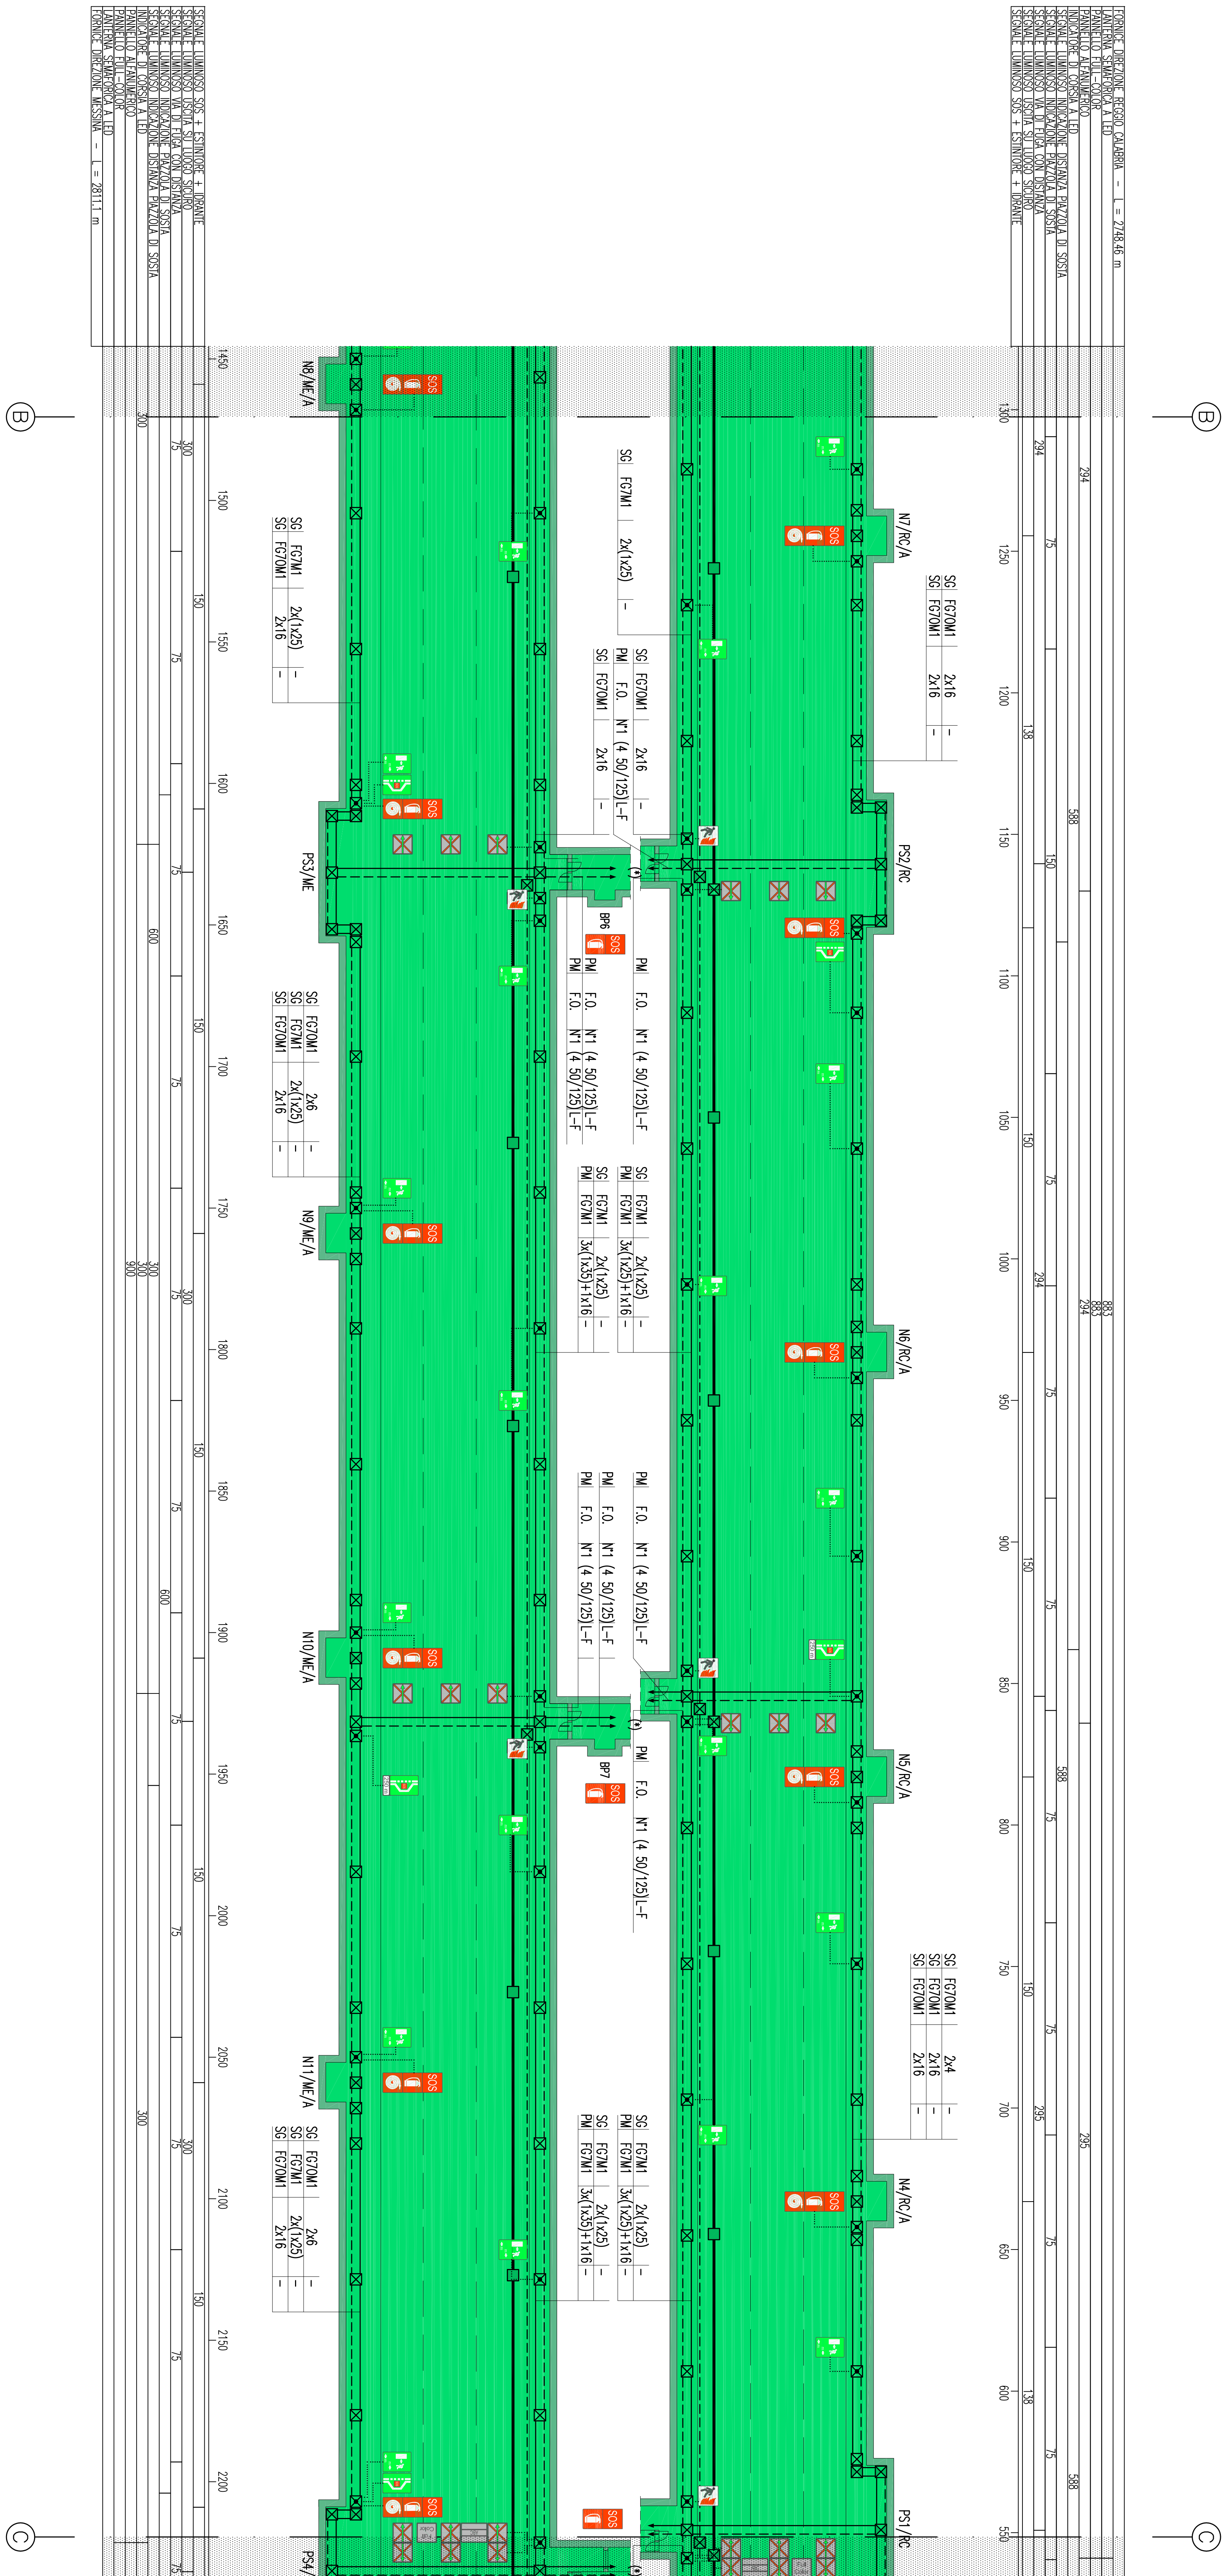


PARTICOLARE STRUTTURA INTEGRATA INDICATORI DI CORSA, ALFANUMERICI E FULL-COLOR

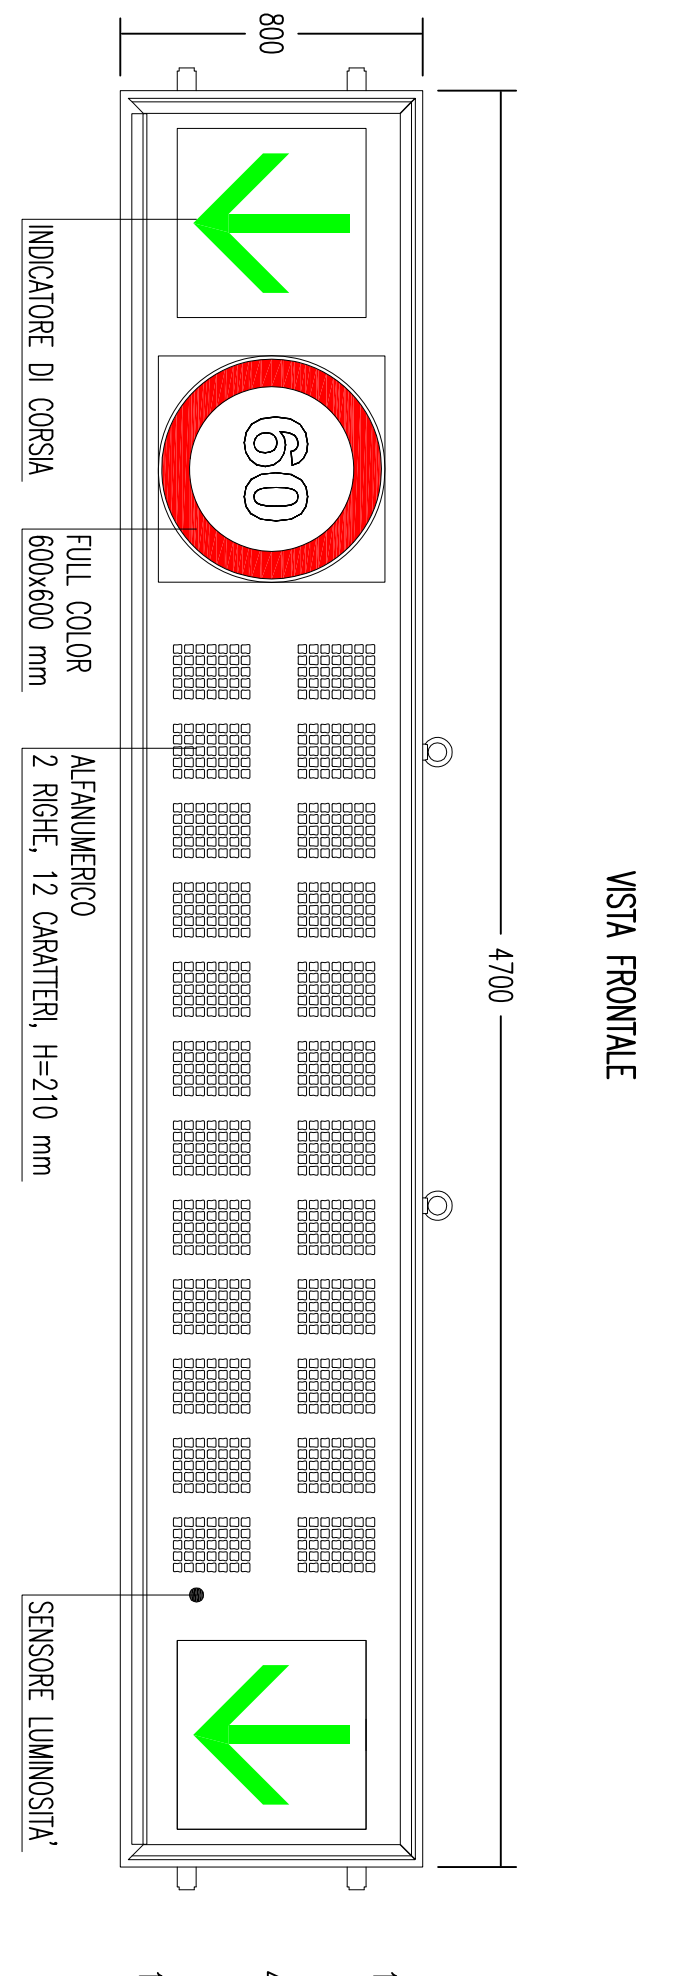

PARTICOLARE INDICATORI DI CORSA

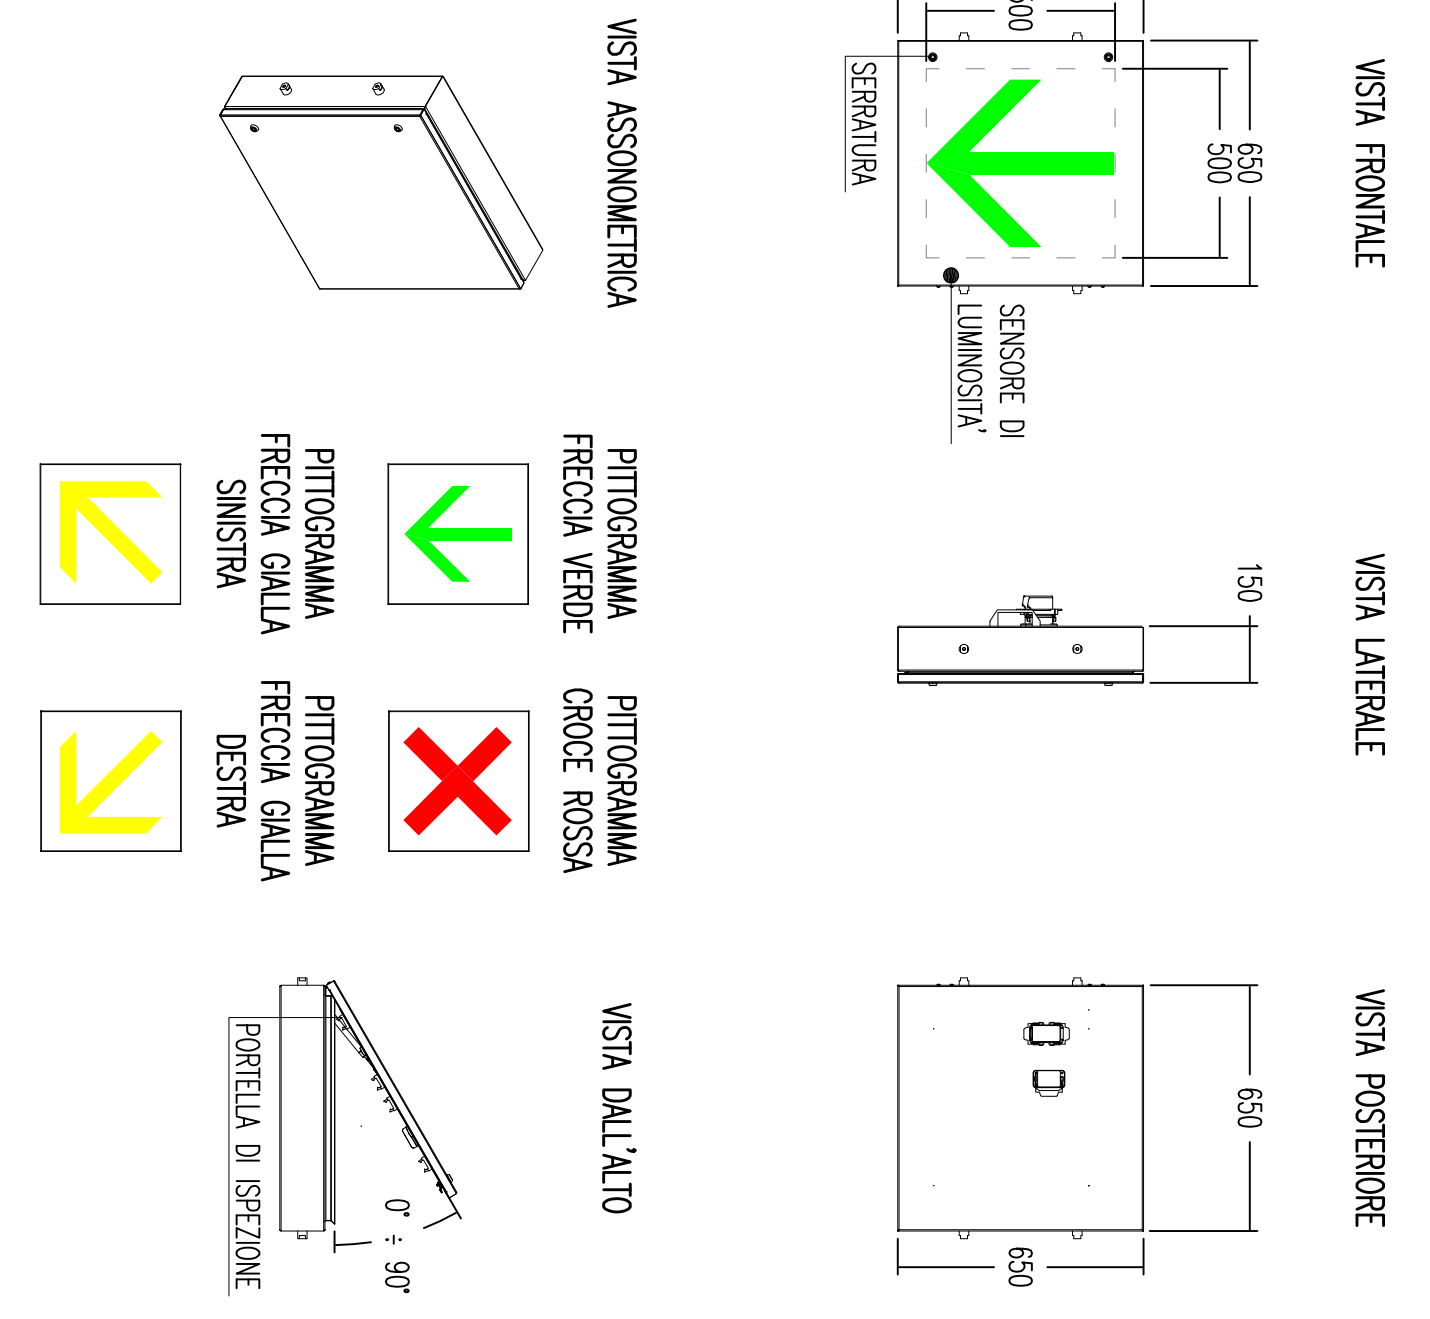

INDICATORE CAVI ELETTRICI

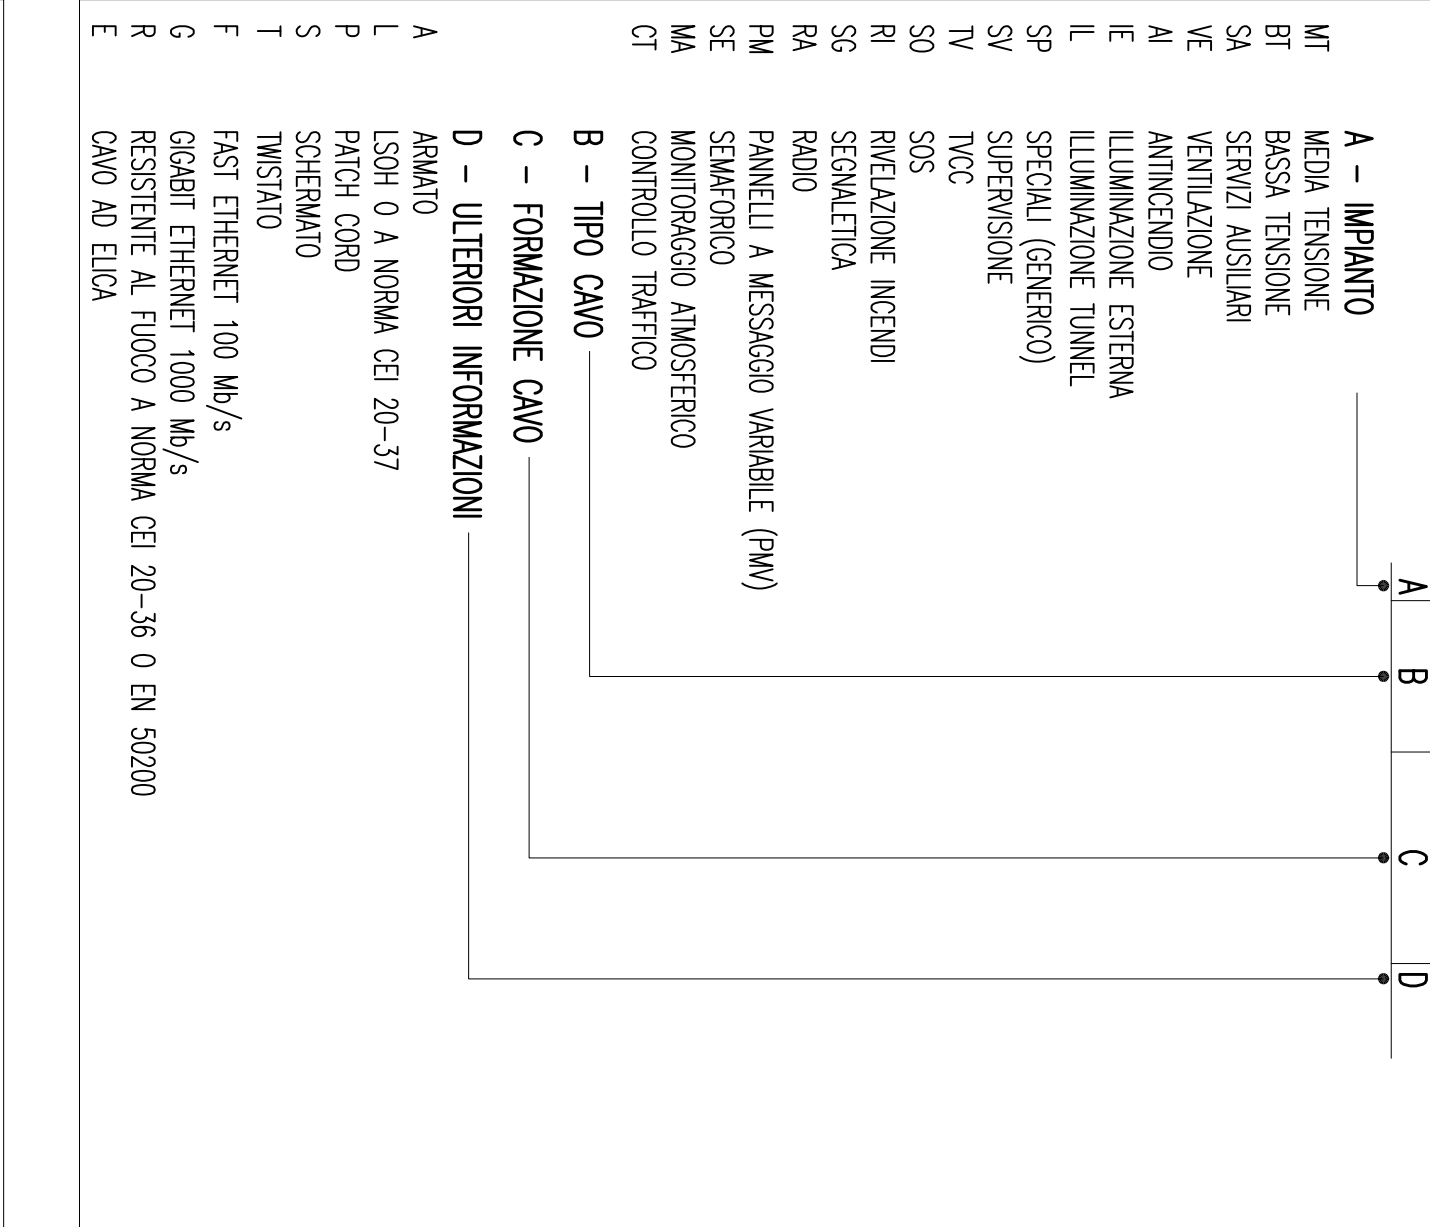

LEGENDA COLORI

- IMPIANTO DI ILLUMINAZIONE
- IMPIANTO DI SUPERVISIONE
- IMPIANTO TGS
- IMPIANTO TOC
- IMPIANTO REGOLAZIONE INCLINAZIONE
- IMPIANTO PANNELLO A MESSAGGIO VARIABILE
- IMPIANTO PANNELLO A MESSAGGIO VARIABILE TIPO ALFANUMERICI 2x12
- IMPIANTO DI VENTILAZIONE, CONTROLLO TRAFFICO E QUALITA' DELL'AIRA

LEGENDA SIMBOLI

- QUADRO ELETTRICO
- POZZETTO GETTAIO IN OPERA/PREZZERIBBICATO CON CHIUSINO IN GHISA
- VAO DI SEGREZIONE CAVI NEL PROFILO ROBOTIZZATO
- CENTRALE GESTIONE SEMAFORI
- LANTERNA SEMPLIFICATA A LED A DUE CANALI (ROSSO-GIALLO)
- C - FORMAZIONE CAVO
- INDICATORE DI CORSA A LED
- PANNELLO A MESSAGGIO VARIABILE TIPO FULL COLOR
- PANNELLO A MESSAGGIO VARIABILE TIPO ALFANUMERICI 2x12
- SEGNALE LUMINOSO SOS + ESTINTORE + IDRANTE
- SEGNALE LUMINOSO SOS + ESTINTORE
- SEGNALE LUMINOSO USCITA DI EMERGENZA
- SEGNALE LUMINOSO VIA DI FUGA CON DESTINAZIONE
- SEGNALE LUMINOSO INDOCAZIONE PIAZZOLA DI SOSTA
- SEGNALE LUMINOSO DI PREAVVISO PIAZZOLA DI SOSTA
- SEGNALE DI PERICOLO CON LAMPESCIANTE

LEGENDA CAVIDOTTI

- CAVODOTTO RETE MEDIA TENSIONE (ZMV)
- CAVODOTTO RETE BASSA TENSIONE (GERBERICA) (KAV/23KV)
- CAVODOTTO RETI SPECIALI (GERBERICO)
- CAVODOTTO DI ALIMENTAZIONE TERMINALE
- PIANTO RISULTA CAVI

DENOMINAZIONE OPERE INFRASTRUTTURALI

