



PIANTA

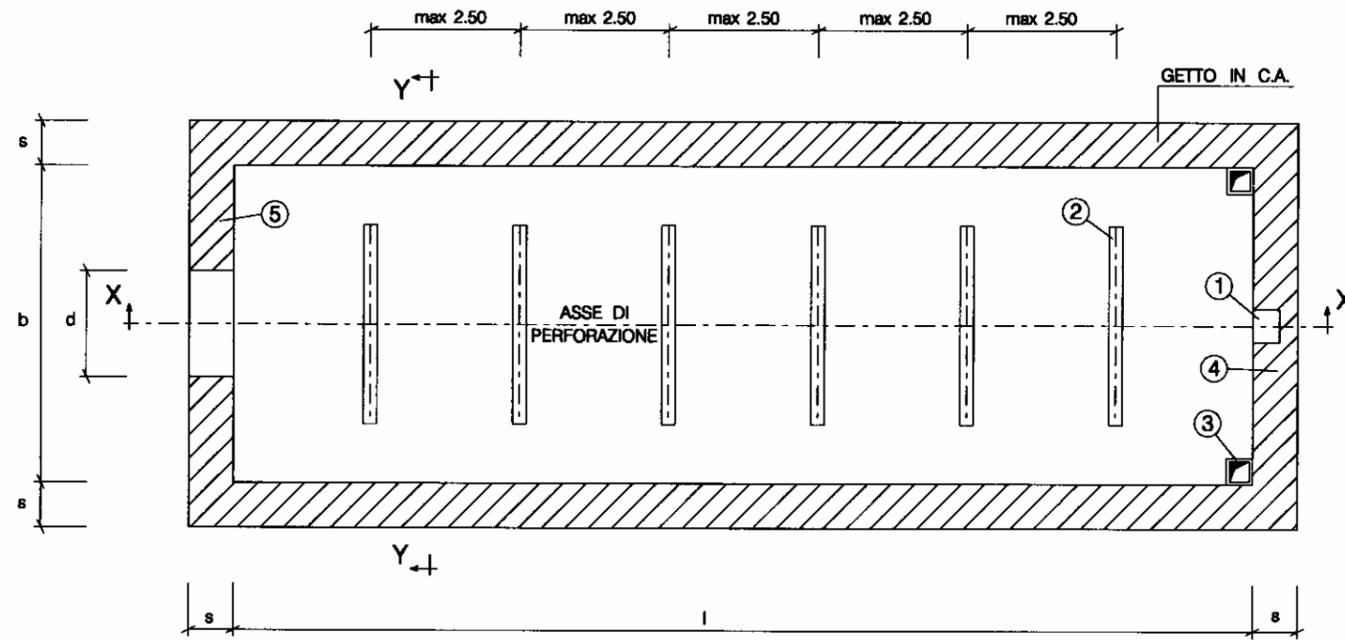

SEZIONE Y-Y

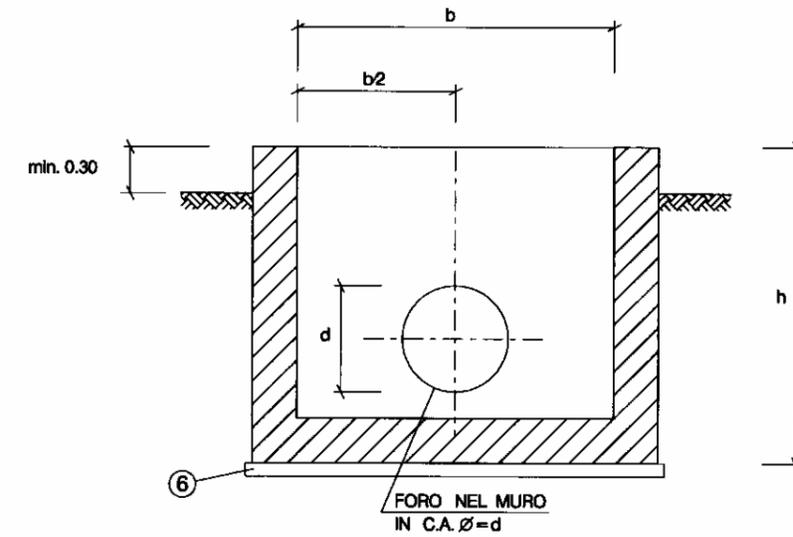


d = DIAMETRO ESTERNO DEL TUBO

LEGENDA:

- ① NICCHIA DI ALLOGGIAMENTO LASER (PER MICROTUNNEL)
- ② Nr. 6 UPN ANCORATI CON 4 ZANCHE
- ③ Nr. POZZETTI DI RACCOLTA ACQUE IN C.A. PREFABBRICATO (min. 40x40x40)
- ④ MURO DI SPINTA IN C.A.
- ⑥ MAGRONE DI SOTTOFONDAZIONE (Spessore = 15 cm)

SEZIONE X-X

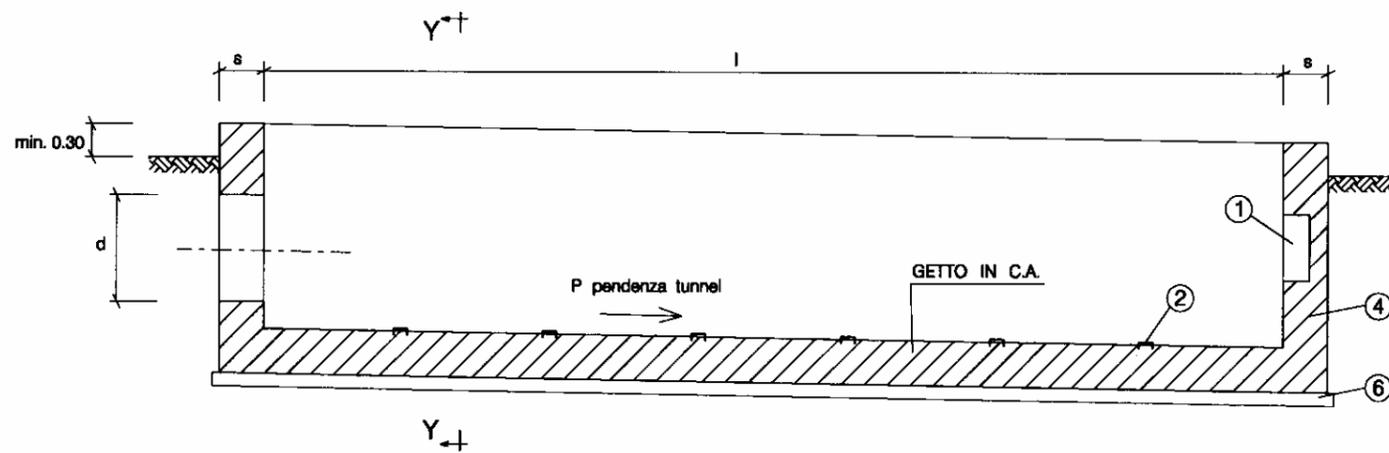

NOTA: LE DIMENSIONI DELLE POSTAZIONI VERRANNO DEFINITE IN SEDE DI PROGETTO ESECUTIVO

LE MISURE SONO ESPRESSE IN METRI.

		NORMATIVA INTERNA	COMPILATO	VERIFICATO	APPROVATO	REV. 0
			ISPE			Date 03/08/2007