

**Progetto di adeguamento tecnico per il
ripotenziamento della esistente linea elettrica AT
della RTN a 150 kV nel tratto "Potenza - Anzi -
Corleto Perticara - Agri" mediante sostituzione
dei conduttori e di alcuni sostegni esistenti.**


Tavola. F.1.T.3.2

**Stralci planimetrici relativi ai sostegni esistenti
da sostituire con indicazione dei vincoli
Paesaggistici e Rischio Idrogeologico (PAI)
(Tronco 2 Linea Agri-Potenza)**


SCALA 1:5'000

LEGENDA


- Tronco 1 linea a 150kV Agri-Potenza
- Tronco 2 linea a 150kV Agri-Potenza
- Tronco 3 linea a 150kV Agri-Potenza
- Sostegni non oggetto di rifacimento
- Sostegni da sostituire
- VINCOLI PAESAGGISTICI
- Beni Paesaggistici art 142c
- VINCOLI PAI - AdB BASILICATA
- Rischio Frana
- ASV
- P
- R1
- R2
- R3
- R4
- Rischio esondazione Tr 500

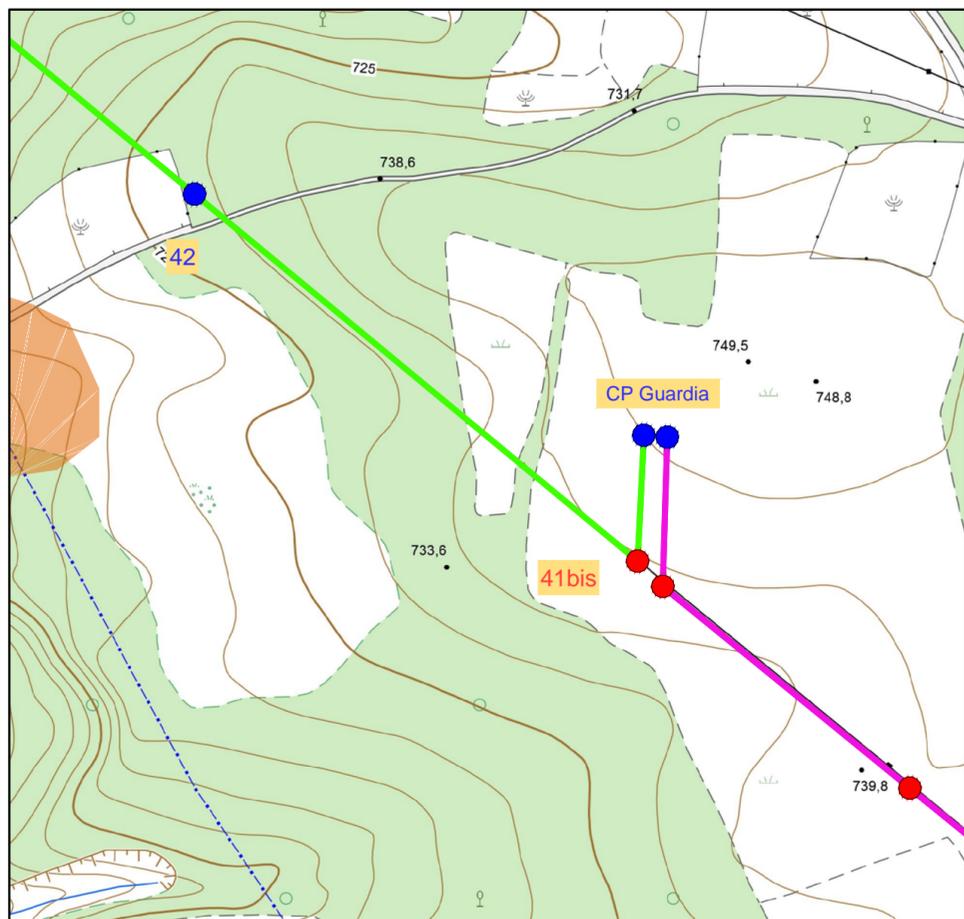

Stralcio planimetrico relativo al sostegno 41bis sostituire

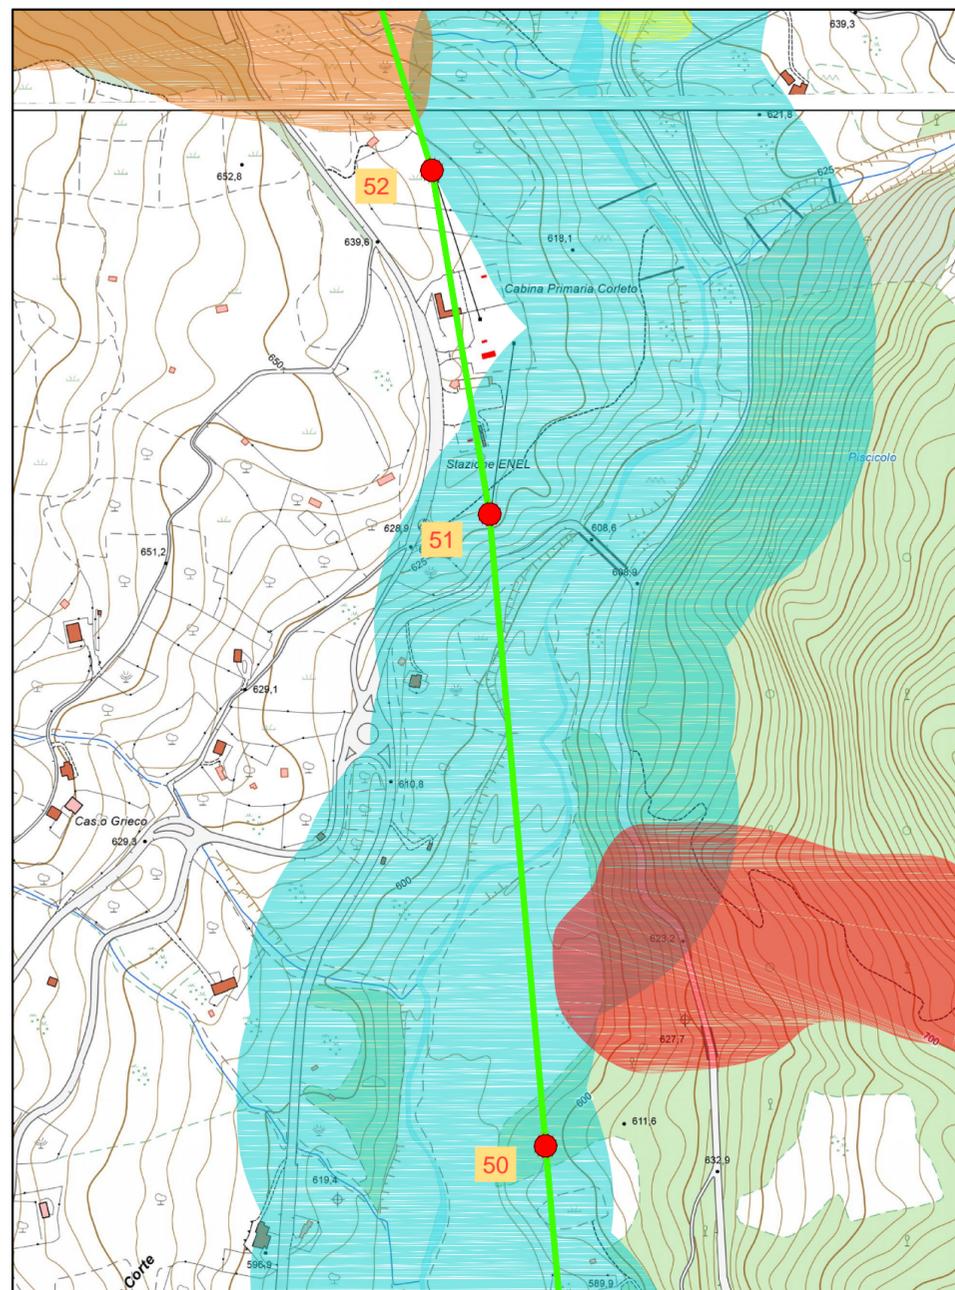

Stralcio planimetrico relativo ai sostegni 50, 51 e 52 da sostituire

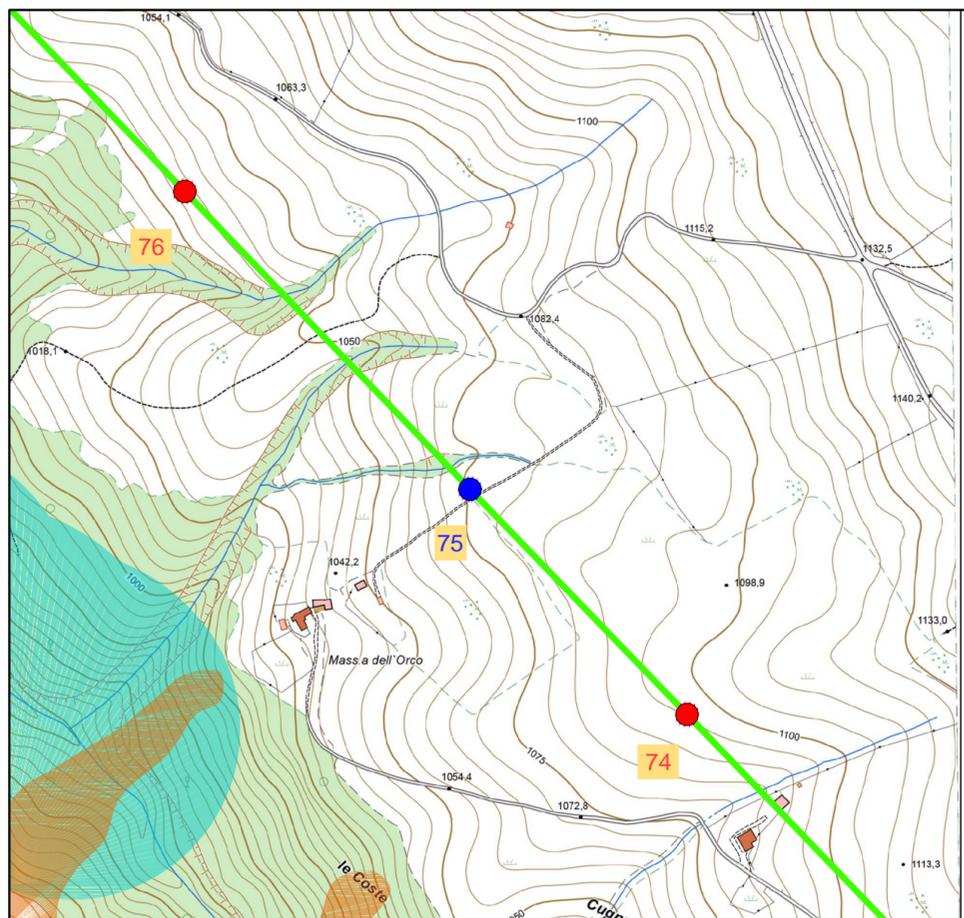

Stralcio planimetrico relativo ai sostegni 74 e 76 da sostituire



Stralcio planimetrico relativo al sostegno 78 da sostituire

