


Legenda

- 000 Tratto di linea aerea a 132/150 kV esistente
- 000 Tratto di linea aerea a 132/150 kV da demolire
- 000 Tratto di linea aerea a 132 kV "S.E. Palidoro RT - S.E. Aurelia RT" in progetto
- 000 Tratto di linea in cavo a 150 kV "S.E. Magliana RT" congiunto alla linea aerea a 150 kV "C.P. Acea Magliana 1 - C.P. Ponte Galeria"
- S.E. Magliana RT e C.P. ACEA Magliana 1

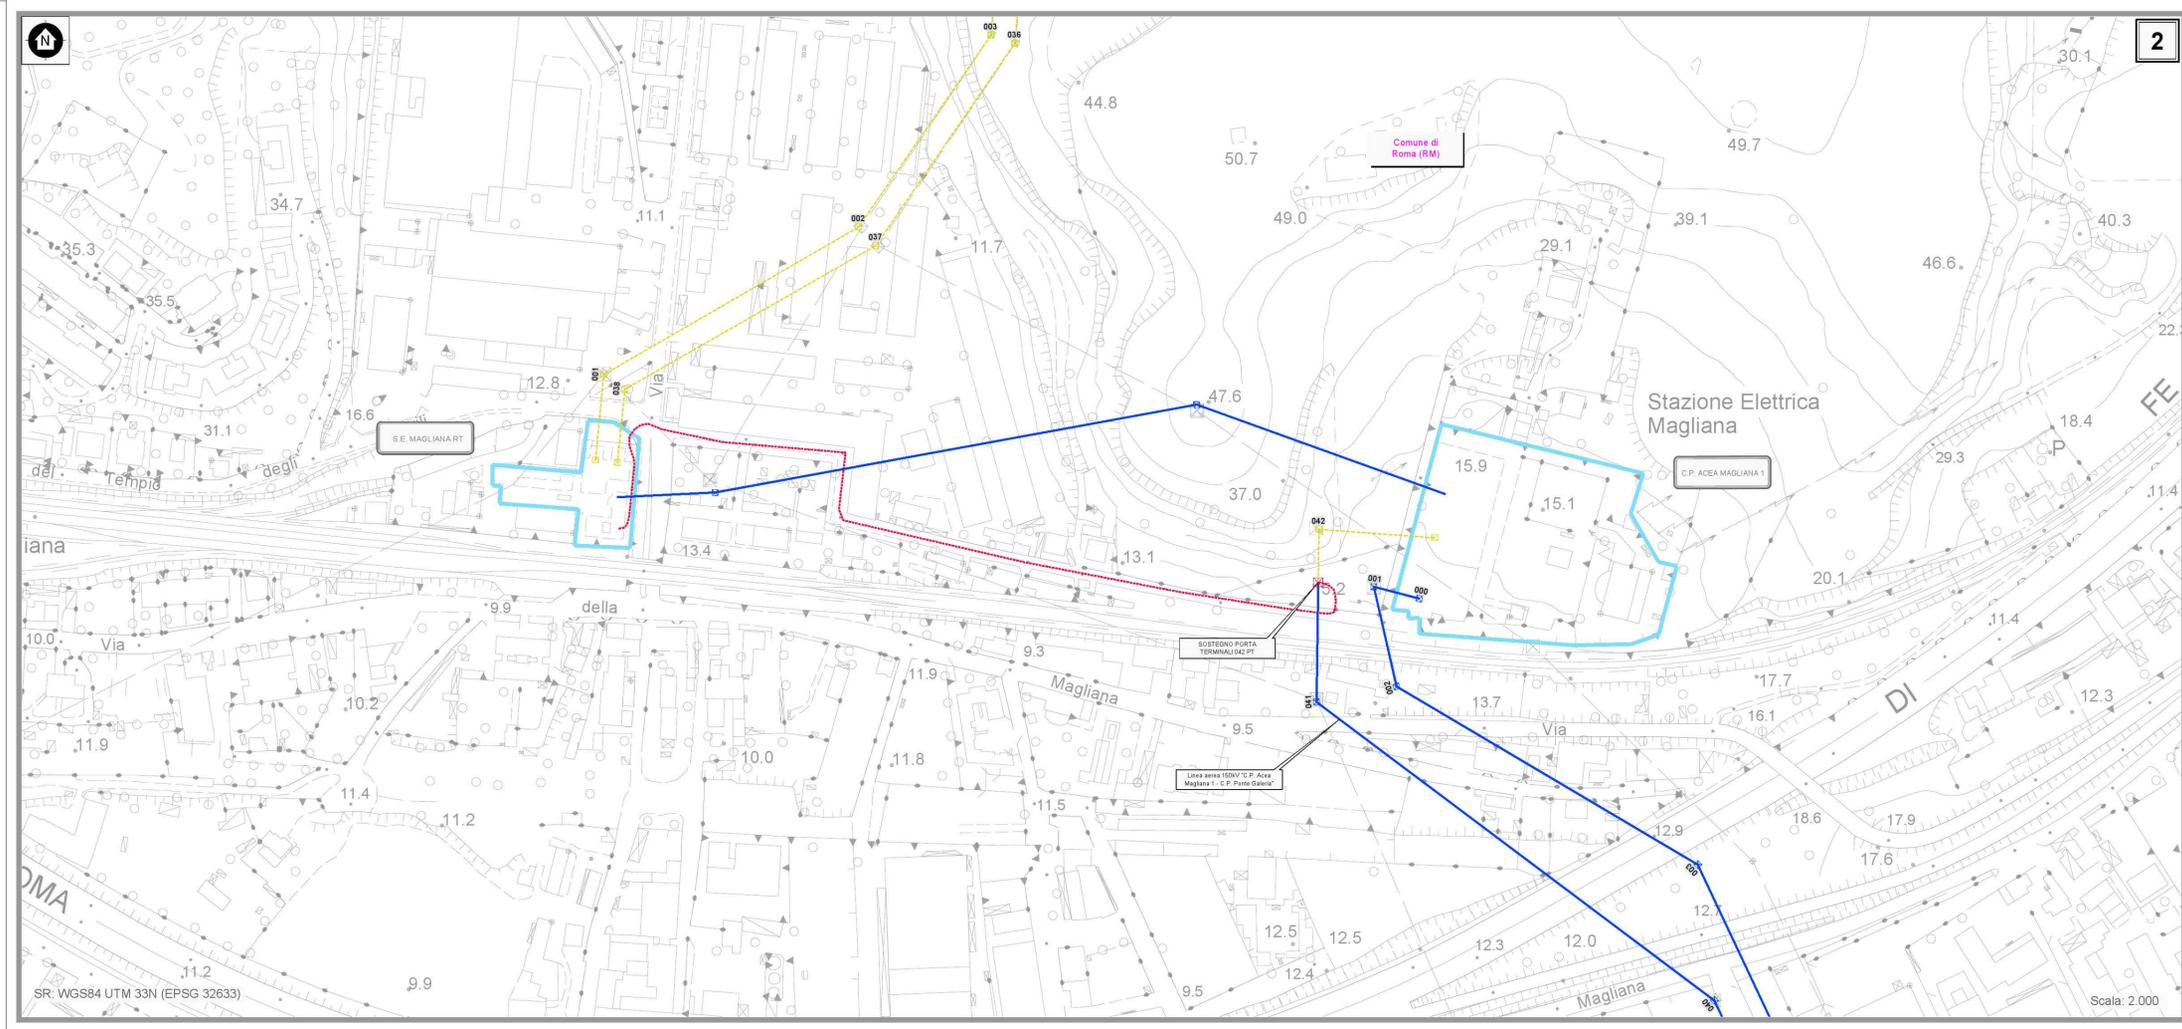

ECOPLAN SOCIETÀ DI INGEGNERIA, ARCHITETTURA, AMBIENTE, TERRITORIO, URBANISMO, PIANIFICAZIONE TERRITORIALE, SILVICO, L. 9415

REVISIONI	N.	DATA	DESCRIZIONE	Zappulla	Iacopini	Iacopini
	00	14/04/2020	Prima emissione			

REVISIONI	N.	DATA	DESCRIZIONE	Gruppo di Lavoro DTCS-UPRI/IRPAUT	A. Limone DTCS-UPRI
	00	14/04/2020	Prima emissione	ESAMINATO	ACCETTATO

NUMERO E DATA ORDINE: _____

MOTIVO DELL'INVIO: PER ACCETTAZIONE PER INFORMAZIONE

CODIFICA ELABORATO: **DE23420C1DEX00003**

TITOLO ELABORATO: **Lista di controllo per la valutazione preliminare (art.6, comma 9, D.Lgs. 152/2006)**
Riassetto Area Magliana RT - Magliana AC
All.03 - Planimetria di progetto

Terna Rete Italia
T E R N A G R O U P

TIPOLOGIA ELABORATO: PLANIMETRIA
 PROGETTO
 23420C1

NOME DEL FILE	SCALA CAD	FORMATO	SCALA	FOGLIO
DE23420C1DEX00003.dwg	1 unità = 1	A1	2.000	1 / 1

Questo documento contiene informazioni di proprietà Terna Rete Italia S.p.A. e deve essere utilizzato esclusivamente dal destinatario in relazione alle finalità per le quali è stato ricevuto. È vietata qualsiasi forma di riproduzione o di divulgazione senza l'esplicito consenso di Terna Rete Italia S.p.A. This document contains information proprietary to Terna Rete Italia S.p.A. and it will have to be used exclusively for the purposes for which it has been furnished. Whichever shape of spreading or reproduction without the written permission of Terna Rete Italia S.p.A. is prohibited.