


escluso da VIA con D.M Ambiente N.372 del 21/10/2015

OPERE DI LOTTO 1
SISTEMAZIONE IDRAULICA DEL TRATTO TERMINALE URBANO DEL RIO MOLINASSI A VALLE DI PIAZZA CLAVARINO COSMA, FINO ALLA FOCE

OPERE DI LOTTO 2
NUOVA CALATA AD USO CANTIERISTICA NAVALE

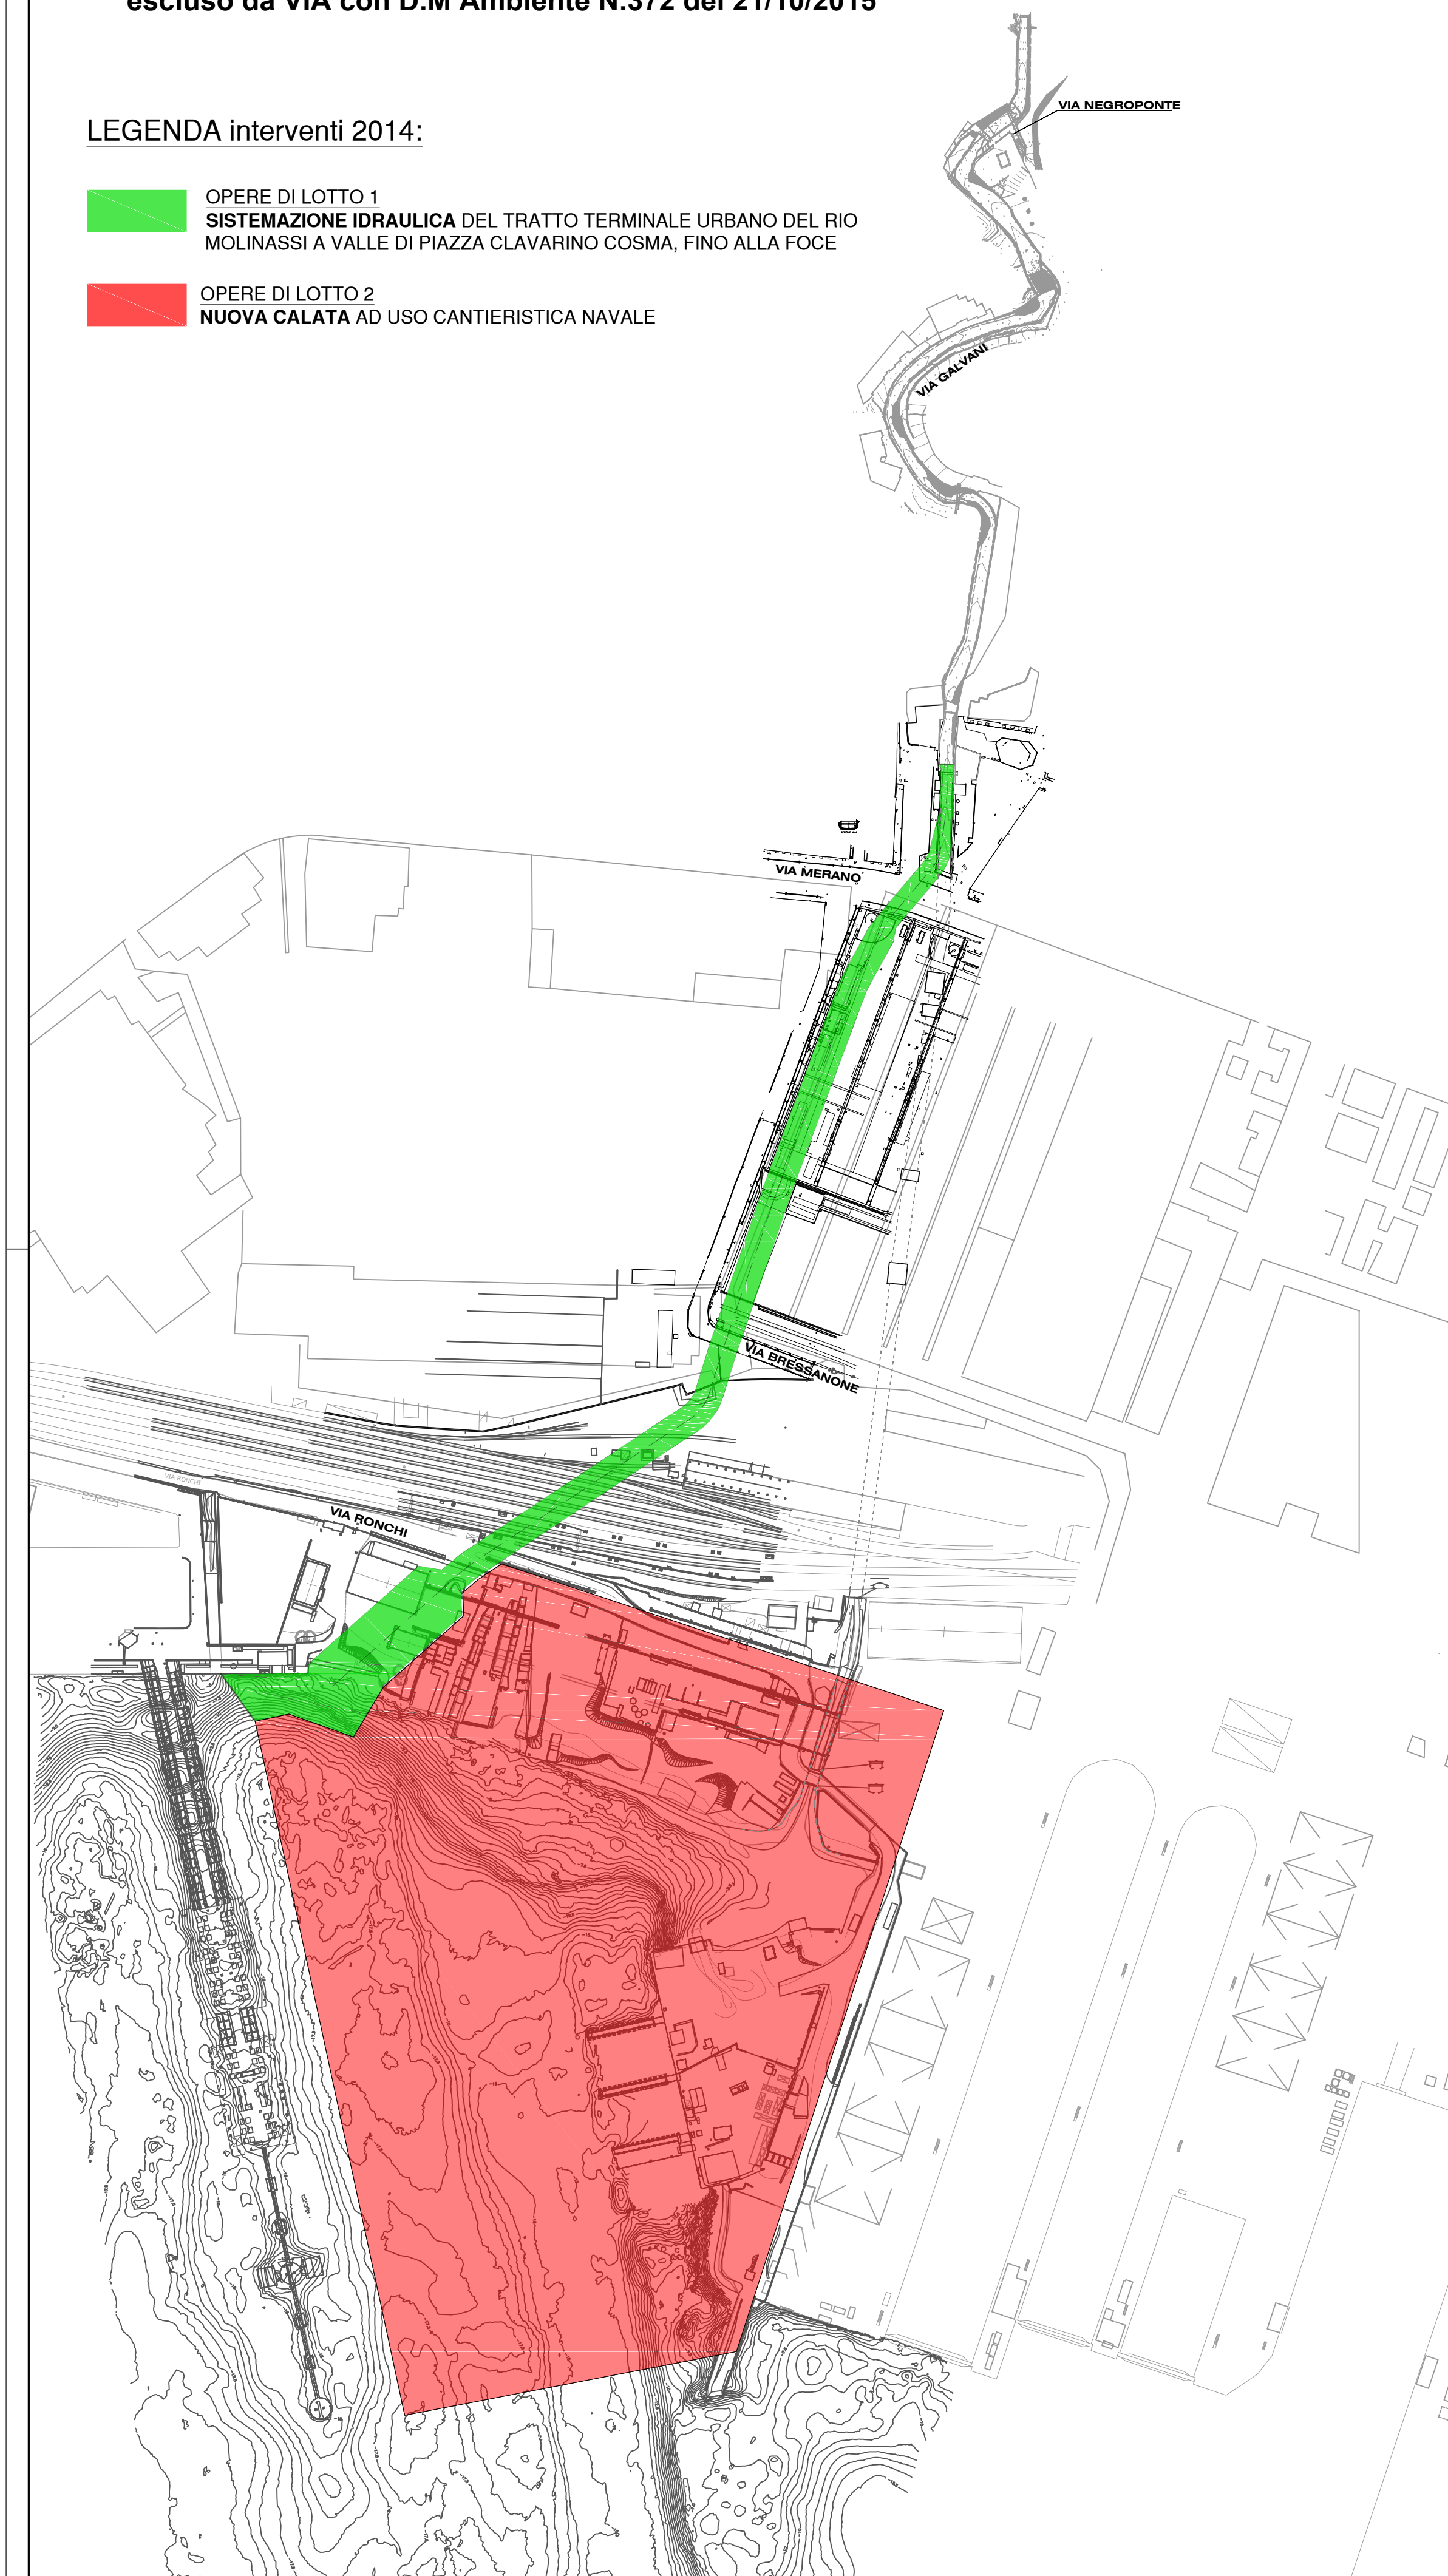


(D.Lgs. 152/06, art.6, comma 9)

- **OPERE DI LOTTO 1**
SISTEMAZIONE IDRAULICA DEL TRATTO TERMINALE URBANO DEL RIO MOLINASSI A VALLE DI PIAZZA CLAVARINO COSMA, FINO ALLA FOCE
- **OPERE DI LOTTO 2**
NUOVA CALATA AD USO CANTIERISTICA NAVALE
- **OPERE DI LOTTO 3**
SISTEMAZIONE SPONDALE DEL RIO MOLINASSI PER GARANTIRE IL FRANCO IDRAULICO
INSERIMENTO DI BRIGLIA IDRAULICA ALL'ALTEZZA DI VIA NEGROPONTE
REALIZZAZIONE DI VASCHE DI ACCUMULO DEI SEDIMENTI TRA VIA NEGROPONTE E VIA LUIGI GALVANI



Scala 1:2000

0 30 50r

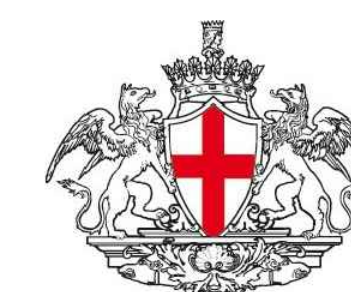

COMUNE DI GENOVA

REALIZZAZIONE DELLA NUOVA CALATA AD USO
CANTIERISTICA NAVALE ALL'INTERNO DEL PORTO PETROLI DI
GENOVA SESTRI PONENTE E SISTEMAZIONE IDRAULICA DEL
RIO MOLINASSI

DOCUMENTAZIONE DI SUPPORTO
PER LISTA DI CONTROLLO

Tavola 2 - PLANIMETRIA DI CONFRONTO
INTERVENTI 2014-2019

PROGETTISTA INCARICATO DAL COMUNE DI GENOVA



Stantec S.p.A. Centro Direzionale Milano 2 - Palazzo Carroia 20090 Segrate (Milano)
Tel. +39 02 94757240 Fax. +39 02 26924275
www.stantec.com

SCALA:

1:2,000

COMMESSA							FASE		TIPO DOC.	DISCIP.		LOTTO	CONS.		REV.
4	5	5	0	3	3	0	7								

[illegible]

VERIFICATO :	VALIDATO : COMUNE DI GENOVA
--------------	-----------------------------

	IL RUP	ASSISTENTE
--	--------	------------

	Dott. Ing. S. Pinasco	
--	-----------------------	--

[illegible][illegible][illegible][illegible][illegible]

--	--	--

[illegible]