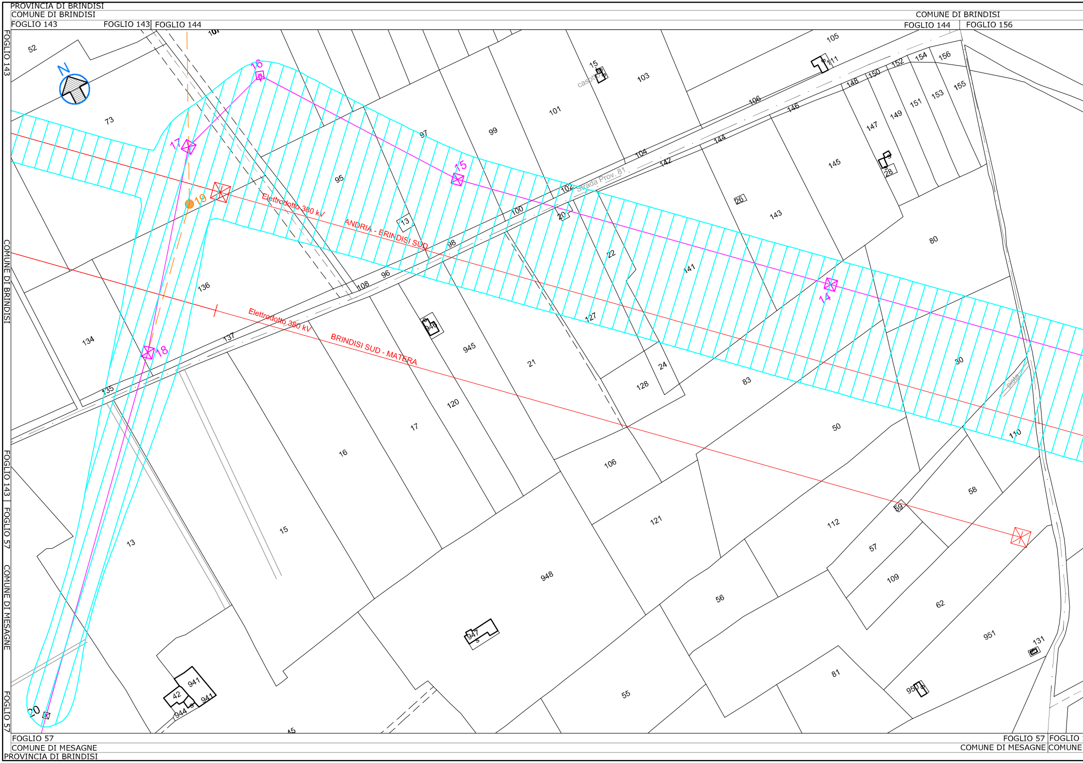
PROVINCIA DI BRINDISI
COMUNE DI BRINDISI
FOGLIO 143
FOGLIO 143
FOGLIO 144
COMUNE DI BRINDISI
FOGLIO 144
FOGLIO 156
FOGLIO 143
COMUNE DI BRINDISI
FOGLIO 143
FOGLIO 57
COMUNE DI MESAGNE
FOGLIO 57
N
Elettrodotto 380 kV
ANDRIA - BRINDISI SUD
Elettrodotto 380 kV
BRINDISI SUD - MATERA
Strada Prov. 81
caseggiato
pista
14
15
16
17
18
19
20
52
73
95
97
99
101
103
105
111
106
146
144
142
104
102
100
98
96
108
137
135
134
136
13
15
16
17
120
945
946
21
22
20
127
128
24
141
143
26
145
147
148
149
150
151
152
153
154
155
156
28
80
30
110
83
50
106
121
948
947
941
942
944
45
56
55
81
112
57
58
59
109
62
951
950
131
FOGLIO 57
COMUNE DI MESAGNE
FOGLIO 57
COMUNE DI MESAGNE
FOGLIO
COMUNE
PROVINCIA DI BRINDISI

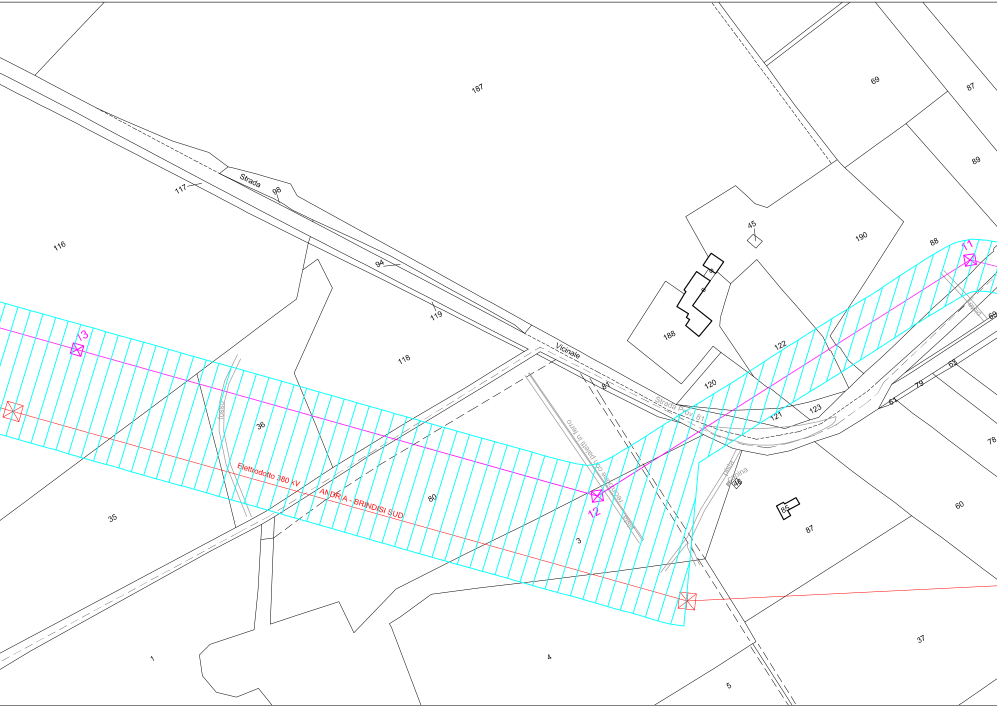
187
69
87
89
88
190
45
188
116
117
Strada
98
94
119
118
Vicinale
122
120
81
Strada Prov. 81
121
123
63
79
61
78
60
37
87
85
16
cabina
pista
11
12
13
36
35
fosso
80
3
Elettrodotto 380 kV
ANDRIA - BRINDISI SUD
recinzione con paletti in ferro
pista
1
4
5

172
DI BRINDISI

COMUNE DI BRINDISI

FOGLIO 156 | FOGLIO 173

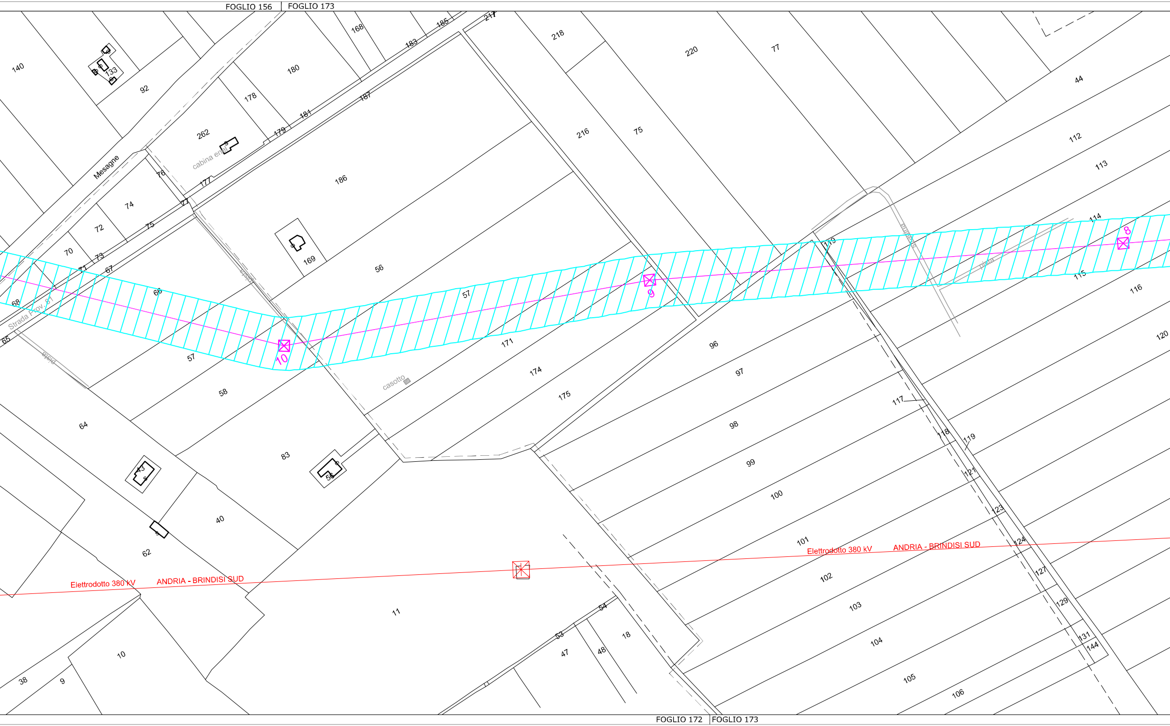
140
133
92
168
183
185
217
218
220
77
180
178
181
187
262
179
cabina enel
177
Mesagne
76
74
72
75
70
73
71
67
44
216
75
186
112
113
114
8
169
56
119
pista
115
116
68
Strada Prov. 81
66
57
9
10
65
57
171
pista
96
97
174
175
120
58
casotto
117
64
98
118
119
83
43
56
99
121
100
40
123
101
124
Elettrodotto 380 kV
ANDRIA - BRINDISI SUD
62
102
127
103
129
11
54
53
18
47
48
104
131
144
10
105
38
9
106

FOGLIO 172 | FOGLIO 173

COMUNE DI BRINDISI

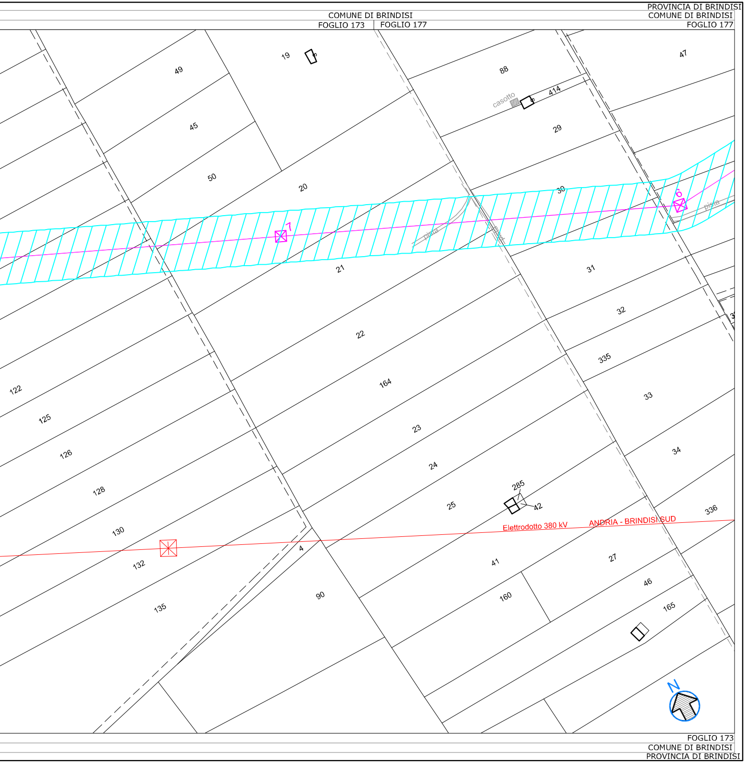
PROVINCIA DI BRINDISI
COMUNE DI BRINDISI
FOGLIO 173
FOGLIO 177
COMUNE DI BRINDISI
FOGLIO 177
19
49
88
47
casotto
414
45
29
50
20
30
6
pista
7
pista
21
31
32
22
335
164
122
33
125
126
23
34
24
128
285
25
42
336
Elettrodotto 380 kV
ANDRIA - BRINDISI SUD
130
4
132
41
27
90
46
160
165
135
N
FOGLIO 173
COMUNE DI BRINDISI
PROVINCIA DI BRINDISI

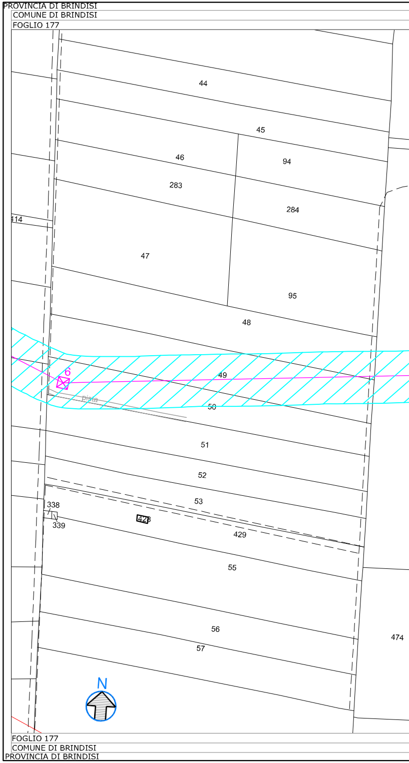
PROVINCIA DI BRINDISI
COMUNE DI BRINDISI
FOGLIO 177
44
45
46
94
283
284
414
47
95
48
6
49
pista
50
51
52
53
338
339
428
429
55
56
57
474
N
FOGLIO 177
COMUNE DI BRINDISI
PROVINCIA DI BRINDISI

COMUNE DI BRINDISI
FOGLIO 177

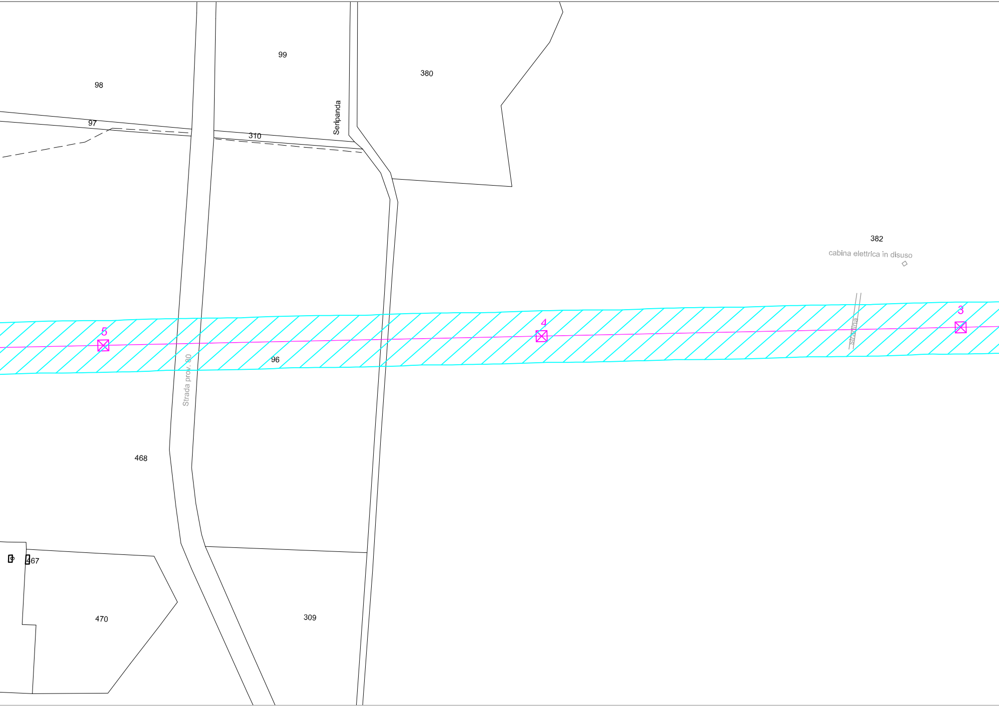
98
99
380
97
310
Seripanda
382
cabina elettrica in disuso
3
4
5
stradina
96
Strada prov. 80
468
467
470
309

FOGLIO 177
COMUNE DI BRINDISI

COMUNE DI BRINDISI
FOGLIO 177

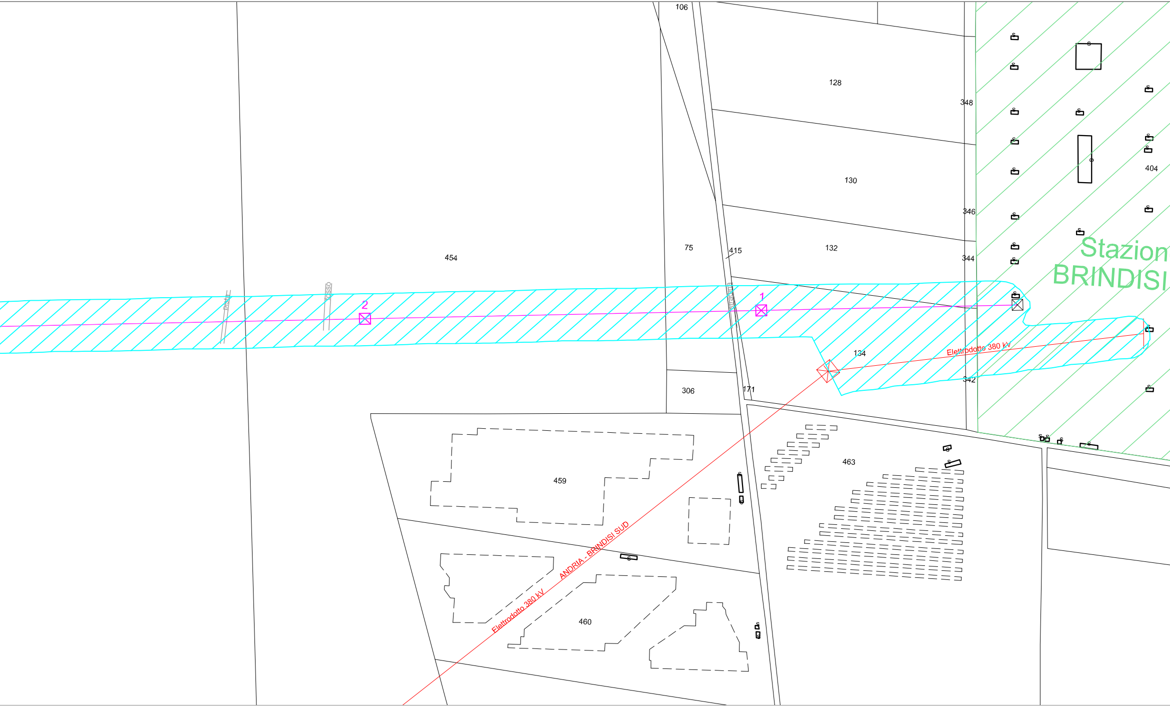
106
128
348
130
346
404
Stazion
BRINDISI
75
415
132
344
454
Disfa
fosso
2
stradina
1
134
Elettrodotto 380 kV
342
306
171
463
459
ANDRIA - BRINDISI SUD
Elettrodotto 380 kV
460

FOGLIO 177
COMUNE DI BRINDISI

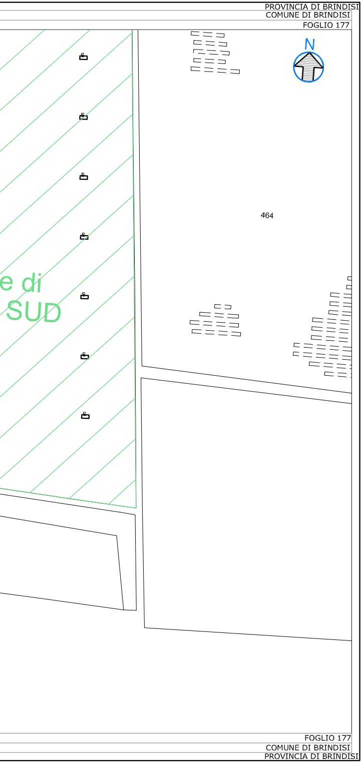
PROVINCIA DI BRINDISI
COMUNE DI BRINDISI
FOGLIO 177
N
464
e di
SUD
FOGLIO 177
COMUNE DI BRINDISI
PROVINCIA DI BRINDISI

LEGENDA

━	Linea aerea di progetto 150 kV
╌	Linea aerea da demolire 150 kV
━	Linea aerea esistente 380 kV
▨	Stazione di Brindisi Sud
☒	Nuovi Sostegni 150 kV
●	Sostegni esistenti da demolire 150 kV
☒	Sostegni esistenti 380 kV
☒	Sostegni esistenti 150 kV
▨	FASCIA DPA

DOTT. ING. NIGRO ROCCO
N. 10249

REVISIONI						
	00	20.03.2020	Prima Emissione	Ing. R. NIGRO	Arch. G. NIGRO	Ing. V. MISURACA
	N.	DATA	DESCRIZIONE	ELABORATO	CONTROLLATO	APPROVATO

Associazione Temporanea di Imprese - CONTRATTO QUADRO 6000003051 - Ambito PTO tutta Italia: LOTTO 10

"VARVARO & MISURACA INGEGNERIA S.R.L."
Via Emanuele Notarbartolo, n. 44, Palermo
codice fiscale e partita I.V.A. n. 05916060824 pec mivaprogetti@pec.it

---

NUMERO E DATA ORDINE: *L.A.4000077782 del 28 febbraio 2020*

REVISIONI					
	00	20.03.2020	PRIMA EMISSIONE	Gruppo di lavoro DTCS PRI	A.Limone DTCS-PRI
	N.	DATA	DESCRIZIONE	ESAMINATO	ACCETTATO

NUMERO E DATA ORDINE: L.A.4000077782 del 28 febbraio 2020

MOTIVO DELL'INVIO: ☒ PER ACCETTAZIONE ☐ PER INFORMAZIONE

CODIFICA ELABORATO

DU23630G1B1737098

Terna Rete Italia
TERNA GROUP

TITOLO ELABORATO

Realizzazione del raccordo aereo dell'esistente elettrodotto
150 kV "SE BRINDISI PIGNICELLE - CP MESAGNE"
alla stazione elettrica Brindisi Sud

PLANIMETRIA CATASTALE
Distanza di prima approssimazione (DPA)

TIPOLOGIA ELABORATO: PLANIMETRIA

PROGETTO: TE-FX-16-033

NOME DEL FILE	SCALA CAD	FORMATO	SCALA	FOGLIO
DU23630G1B1737098.DWG	1 unità = 1	300X2900	1:2000	1 / 1

Questo documento contiene informazioni di proprietà Terna Rete Italia S.p.A. e deve essere utilizzato esclusivamente dal destinatario in relazione alle finalità per le quali è stato ricevuto. E' vietata qualsiasi forma di riproduzione o di divulgazione senza l'esplicito consenso di Terna Rete Italia S.p.A.

This document contains information proprietary to Terna Rete Italia S.p.A. and it will have to be used exclusively for the purposes for which it has been furnished. Whichever shape of spreading or reproduction without the written permission of Terna Rete Italia S.p.A. is prohibit.