

COMUNE DI SAN DORLIGO DELLA VALLE

PROGETTO

LAVORI DI RICONFIGURAZIONE IN AMBITO LOGISTICO / INDUSTRIALE ED RETROPORТУALE DEL COMPENDIO IMMOBILIARE DI BAGNOLI DELLA ROSANDRA

STUDIO TECNICO dott. ing. PAOLO BUZZI  
Via Silvio Pellico 1 - 34122 Trieste - tel. 0407722415

COMMITTENTE: INTERPORTO DI TRIESTE S.P.A.

PROGETTISTA: dott. ing. Paolo BUZZI

DESCRIZIONE


STATO DI FATTO:  
PLANIMETRIA

DATA: Luglio 2018

SERIE: PR

TAVOLA N°: 02

NOTE:

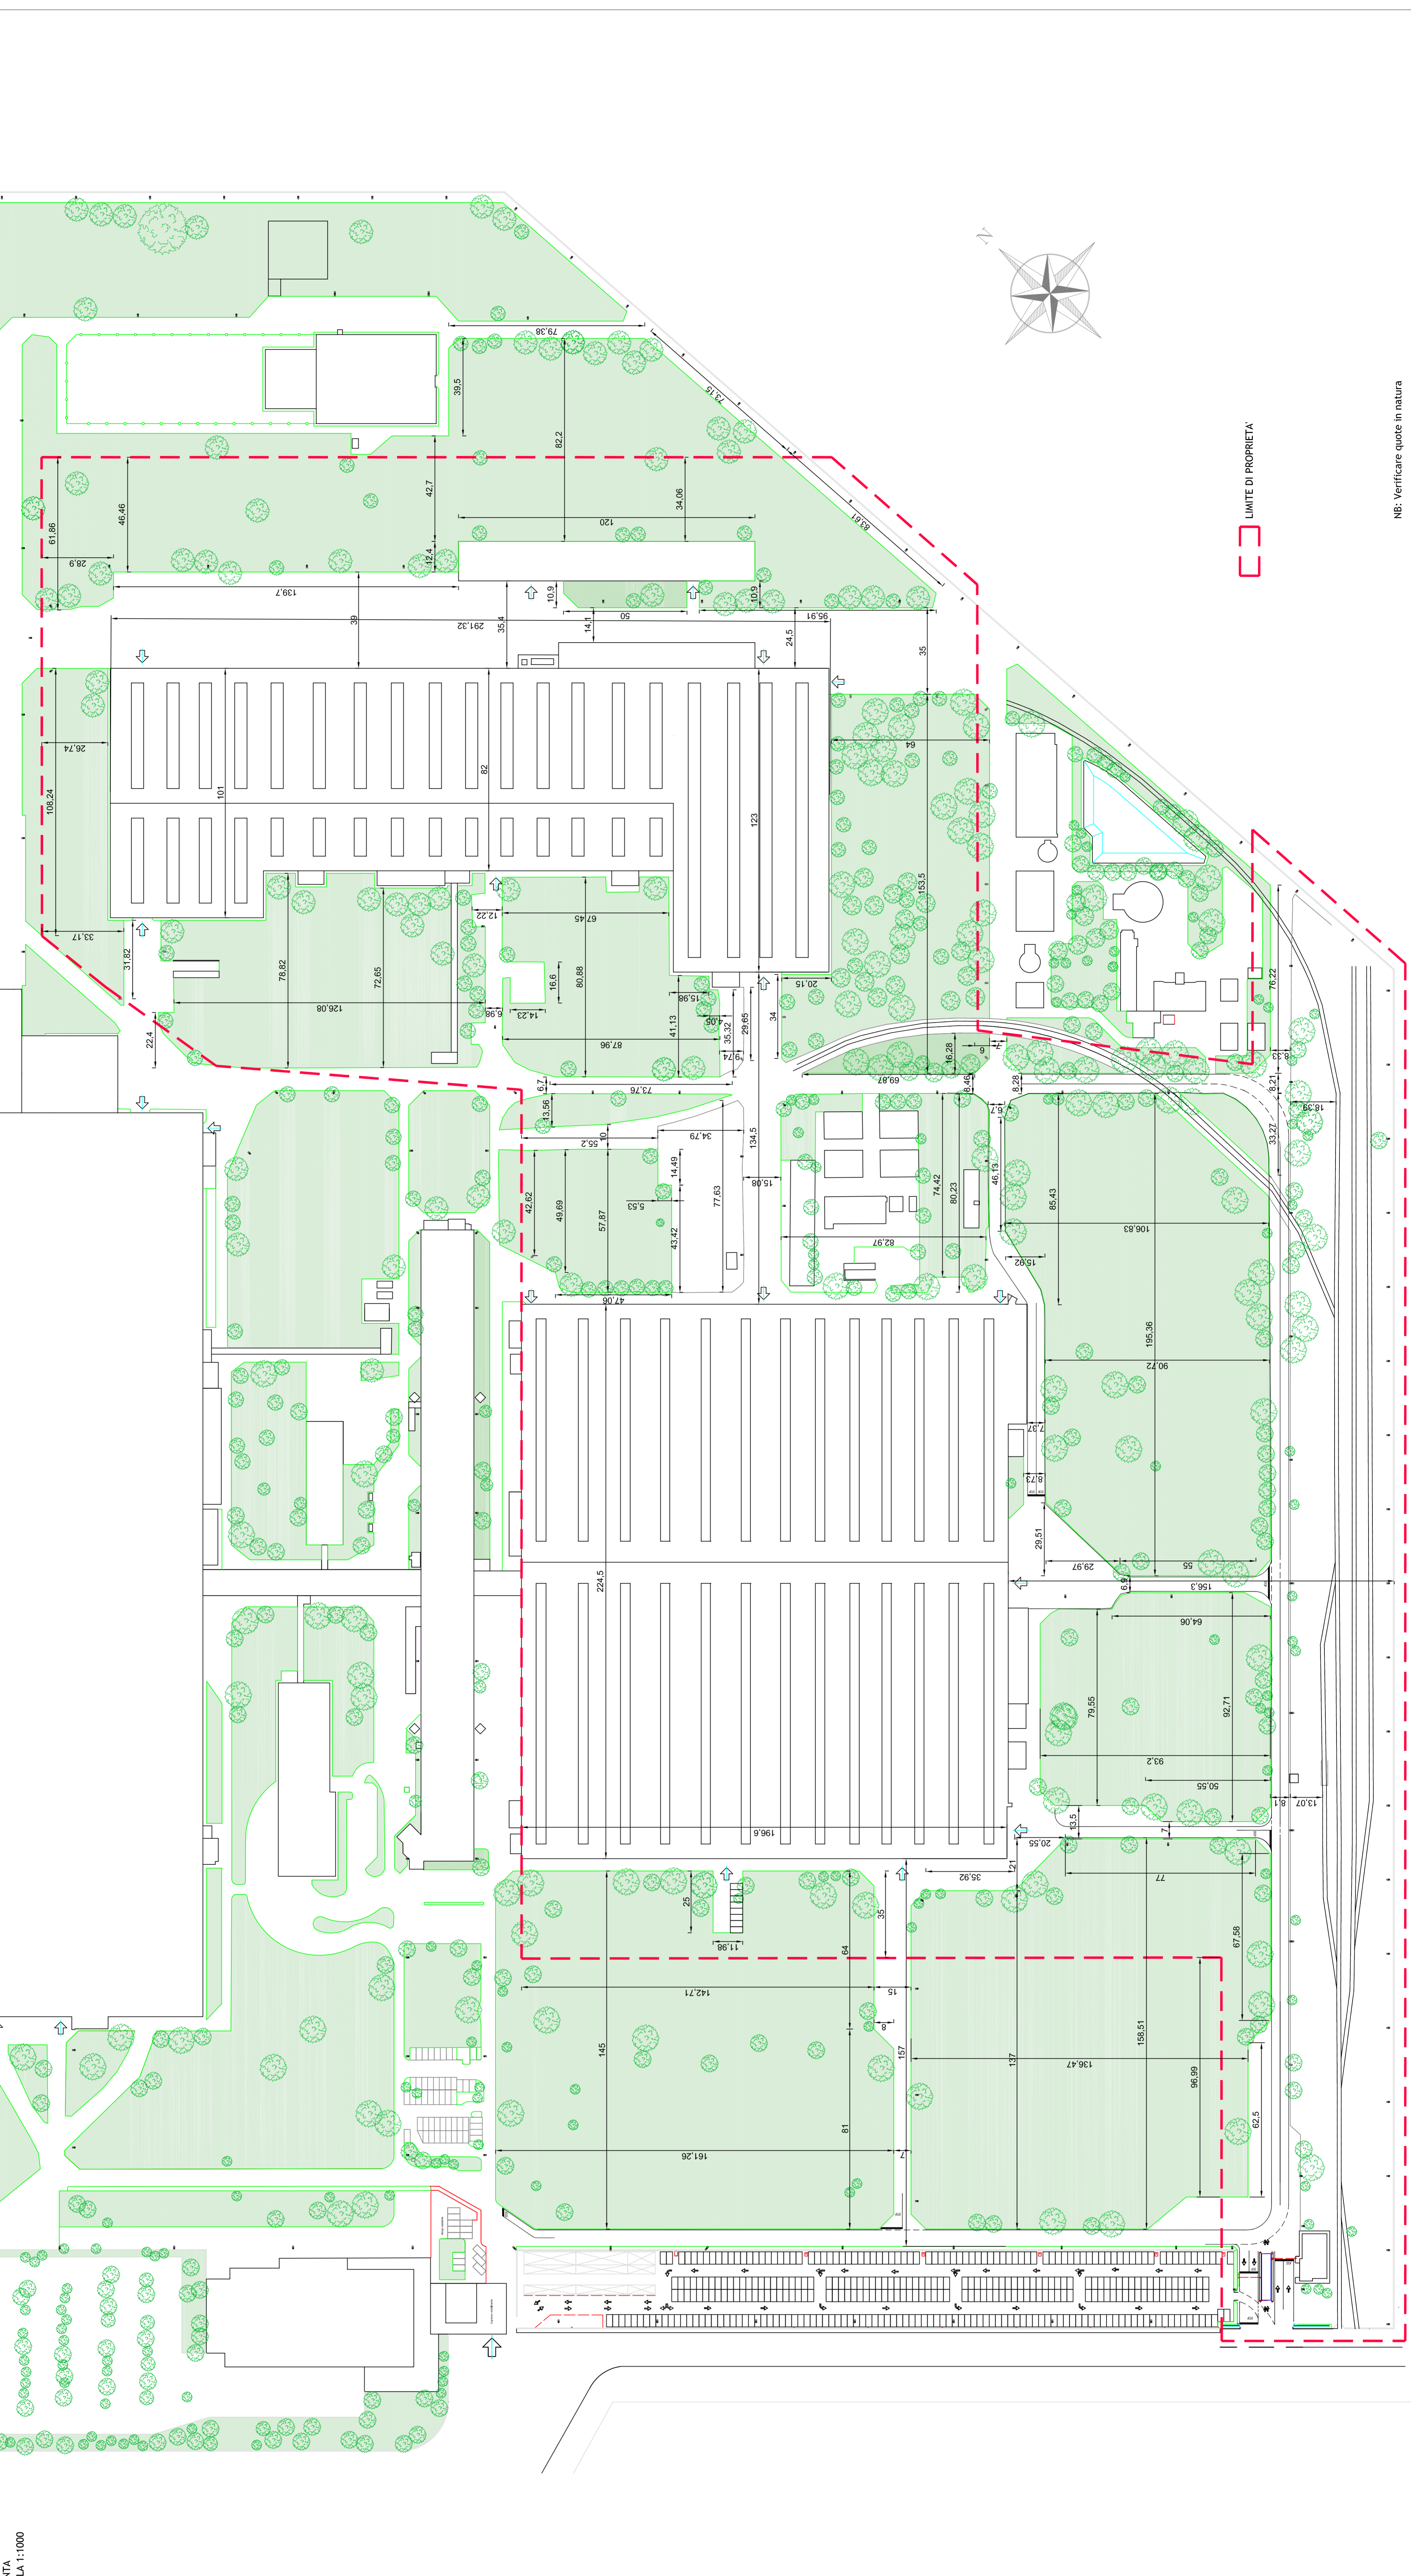

□ LIMITE DI PROPRIETA

NB: Verificare quote in natura

PIANTA  
SCALA 1:1000