

PROGETTO

LAVORI DI RICONFIGURAZIONE IN AMBITO LOGISTICO/INDUSTRIALE E RETROPORZIONALE NELL'AREA COMPRESA NELLO STABILIMENTO WÄRTSILÄ S.P.A. - SITO NEL C.C. DI BAGNOLI DELLA ROSANDRA

STUDIO TECNICO dott. ing. PAOLO BUZZI
Via Silvio Pellico 1 - 34122 Trieste - tel. 0407722415

COMMITTENTE: INTERPORTO DI TRIESTE S.P.A.

PROGETTISTA: dott. ing. Paolo BUZZI



DESCRIZIONE



STATO DI FATTO:
PLANIMETRIA

NOTE:

DATA: Marzo 2019

SERIE: V
TAVOLA N°: 02

PIANTA
SCALA 1:1000

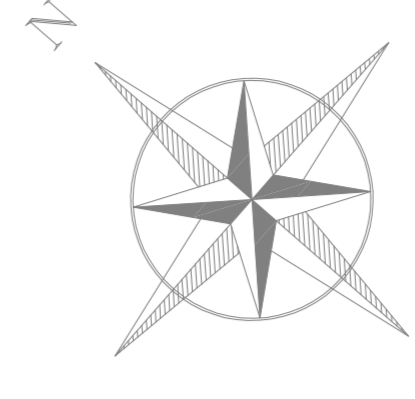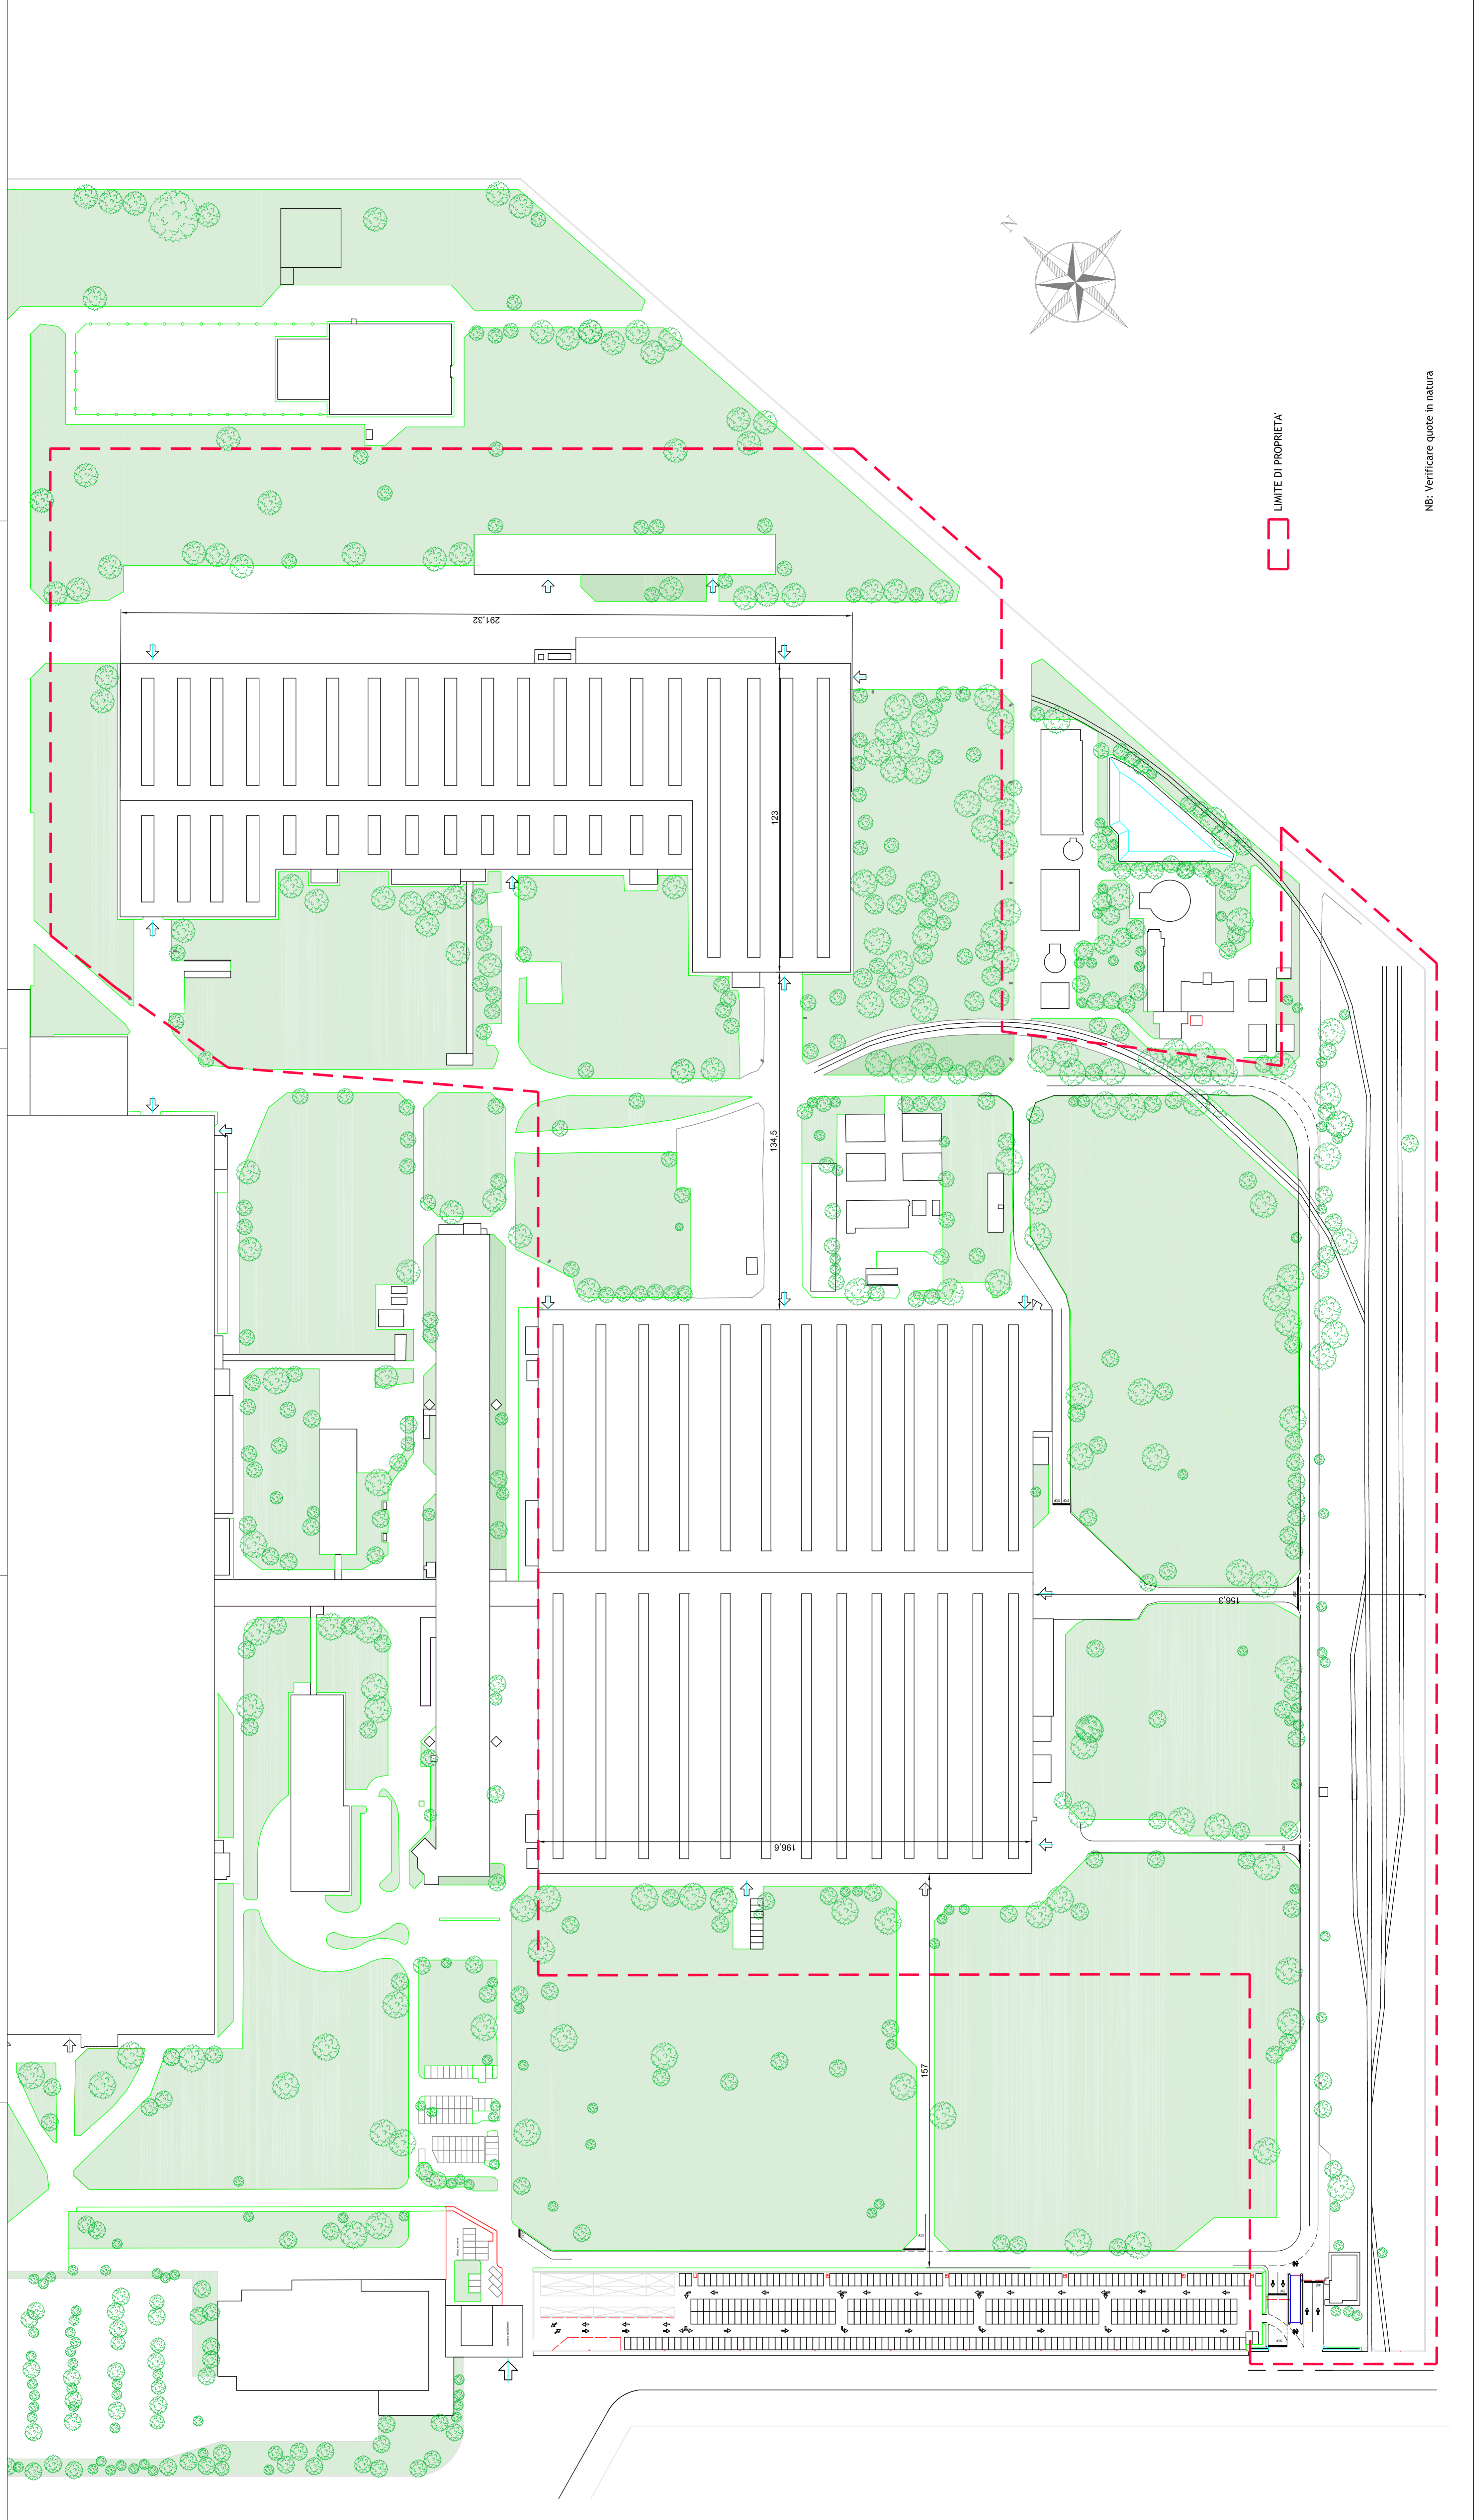

LIMITE DI PROPRIETA

NB: Verificare quote in natura