



PLANIMETRIA STATO DI FATTO
SCALA 1:1000

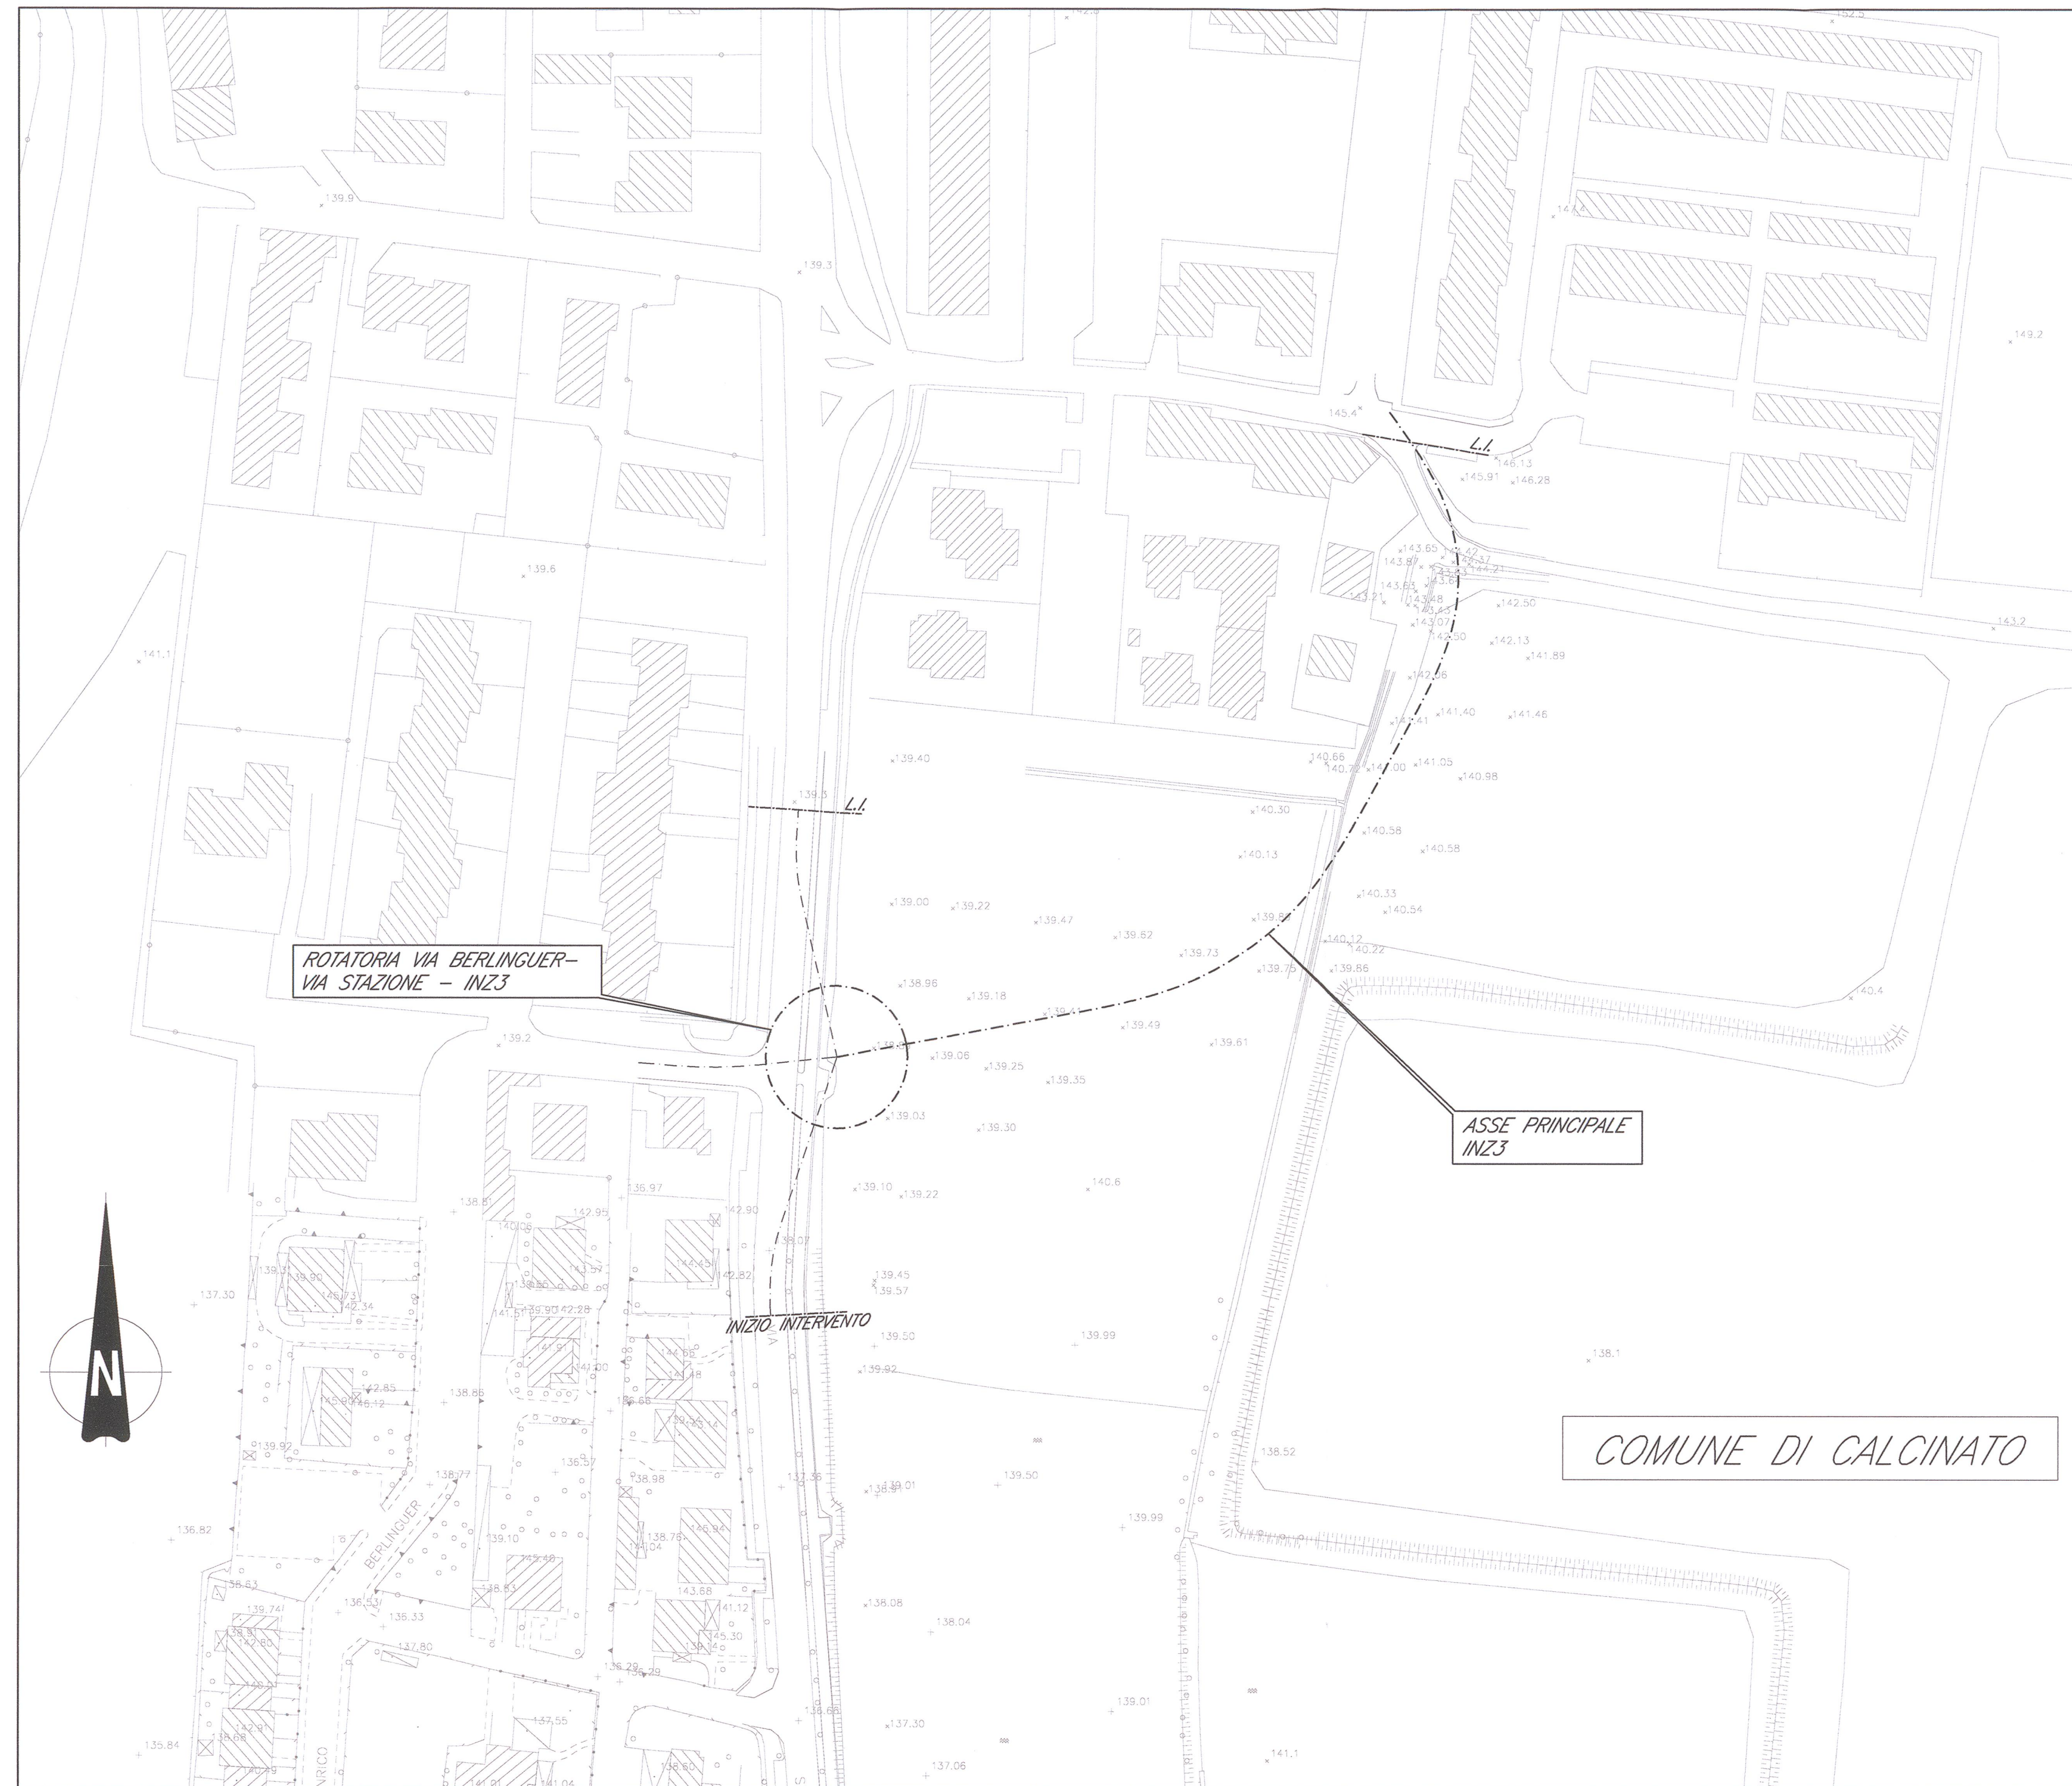

PLANIMETRIA DI PROGETTO
SCALA 1:1000

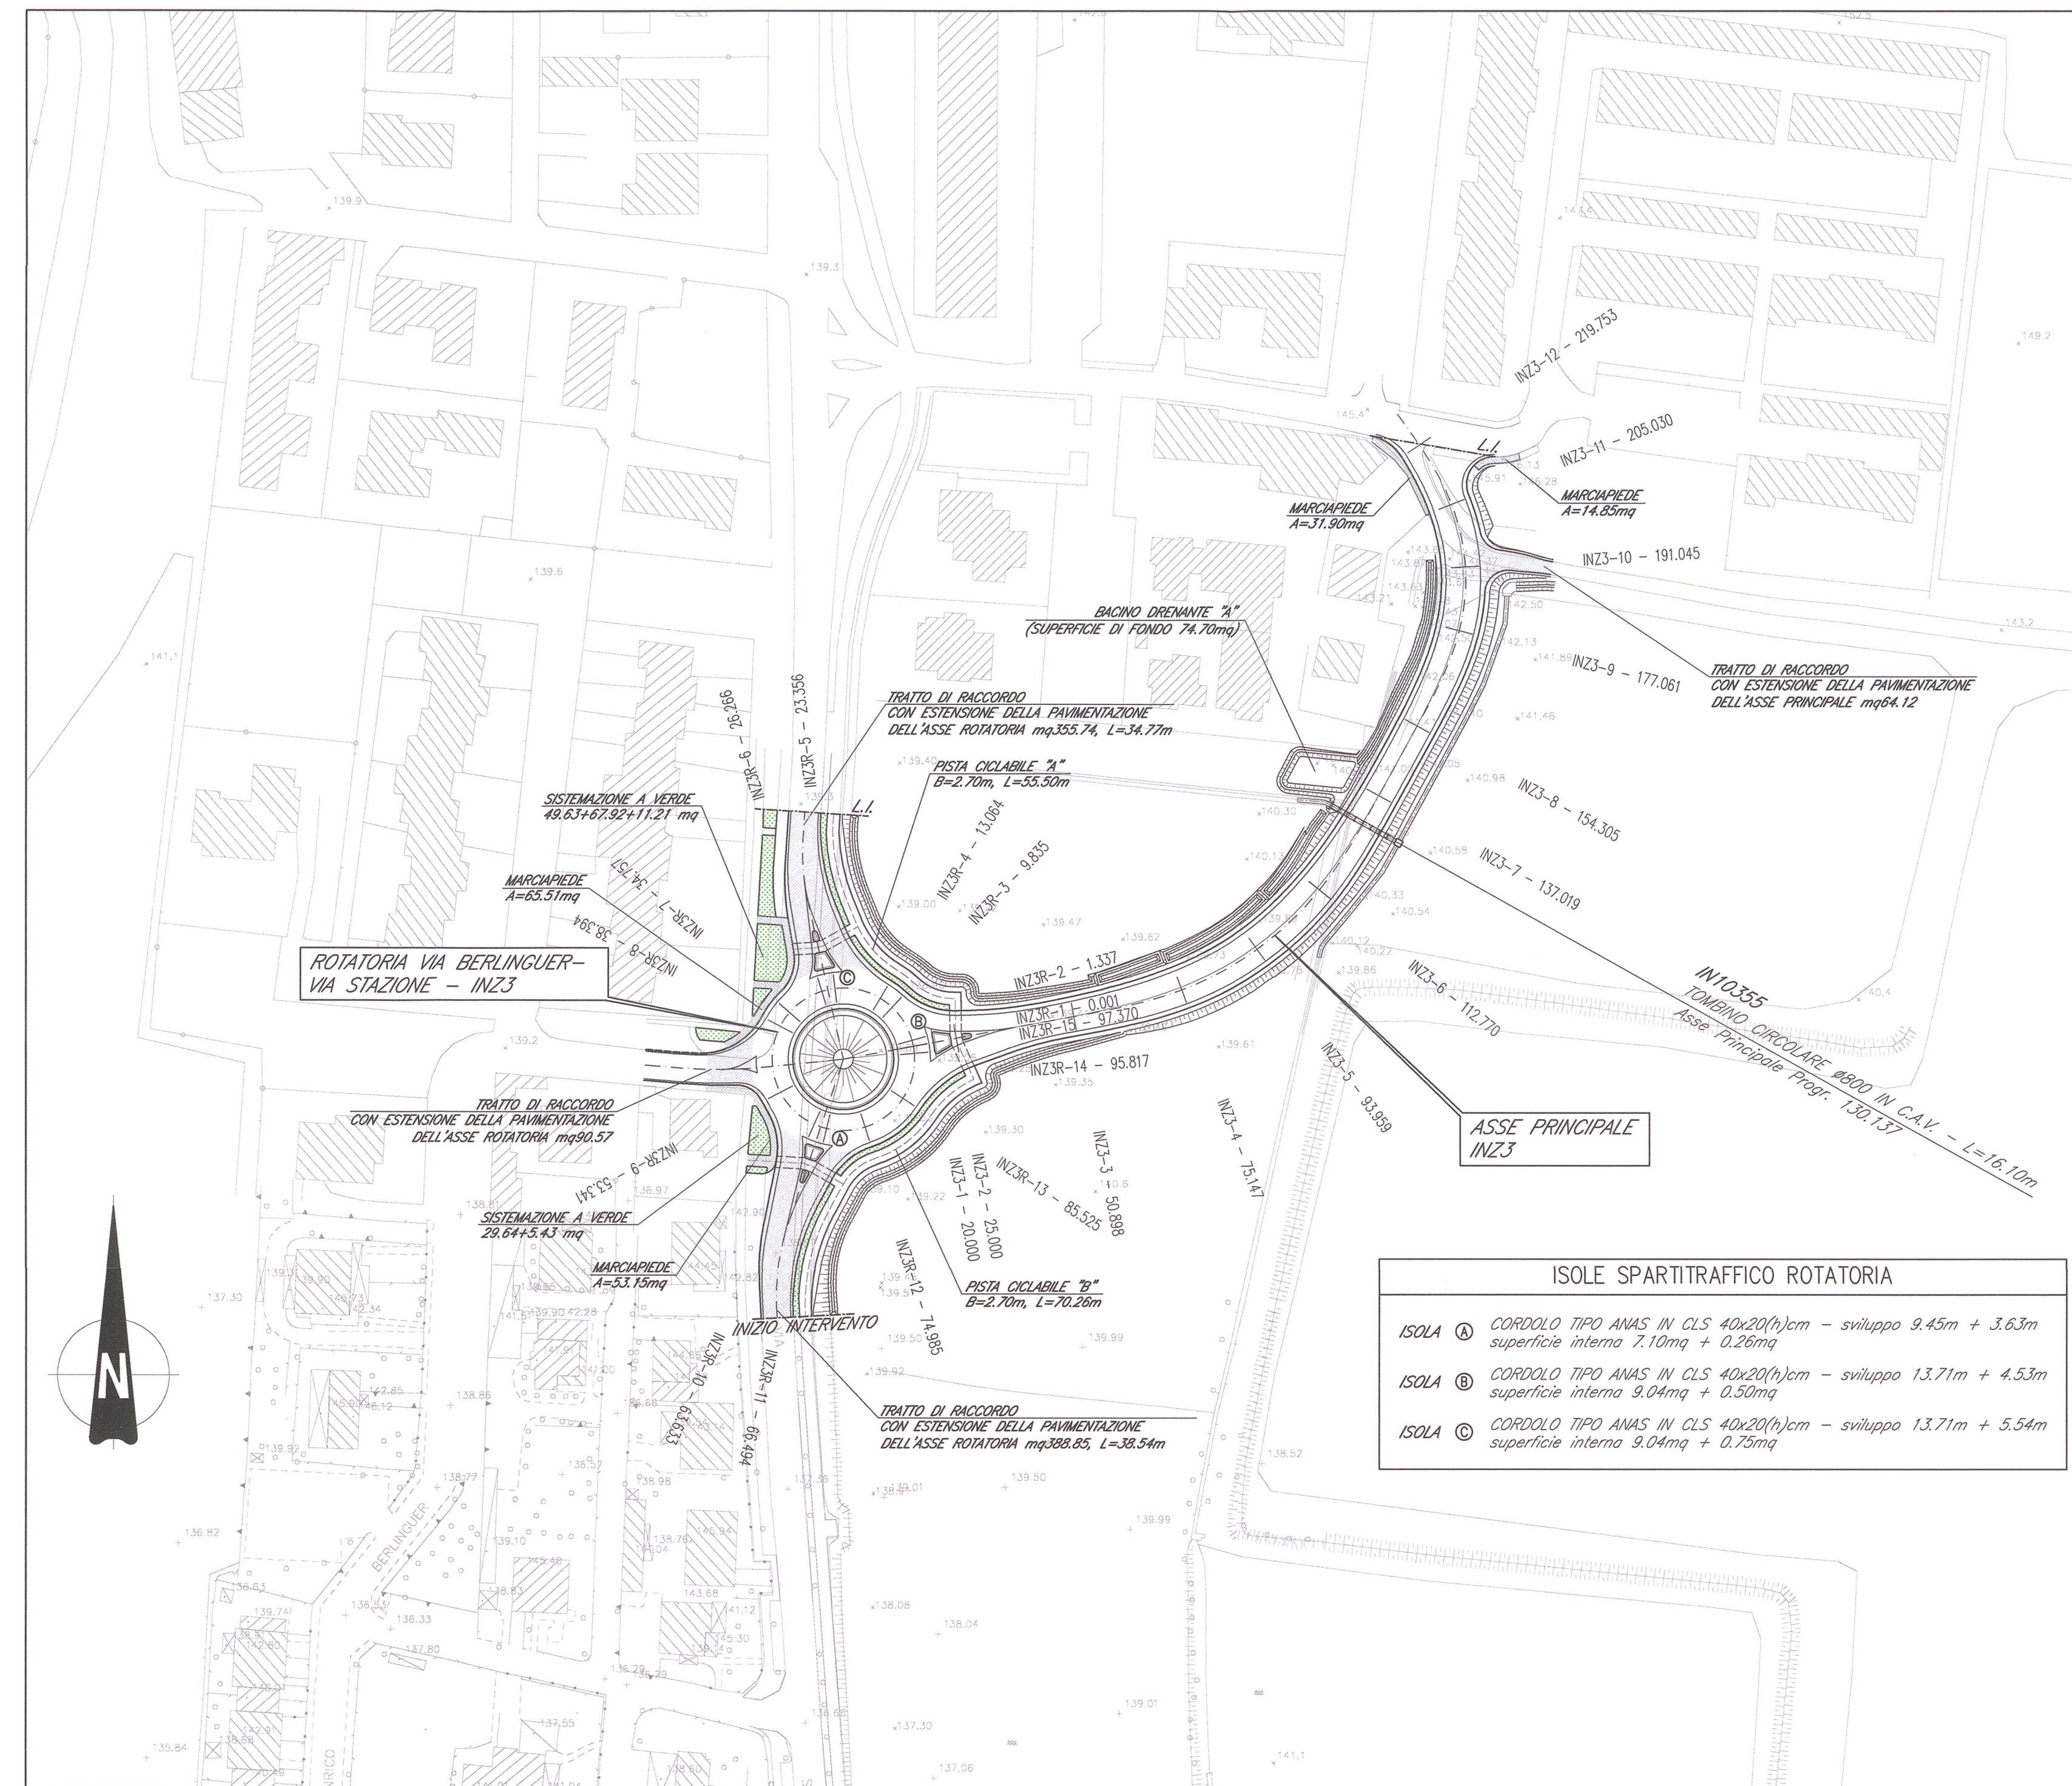

DOCUMENTI DI RIFERIMENTO

| DESCRIZIONE | CODICE |
|--|------------------------|
| IND2 - RAMPE CAVALCAFERROVIA TIPOLOGICO | IND11E2200000000000000 |
| STRADA DI CATEGORIA P2 SECONDO TIPO E DETTAGLI TAVOLA 1/2 | IND11E2200000000000001 |
| STRADA DI CATEGORIA P2 SECONDO TIPO E DETTAGLI TAVOLA 2/2 | IND11E2200000000000002 |
| SECONDO TIPO VARIANTE SECONDAIE PISTE CICLABILI PARTICOLARI | IND11E2200000000000003 |
| RELAZIONE DI VERIFICA DELLE PAVIMENTAZIONI STRADALI | IND11E2200000000000004 |
| IND3 - NUOVA ROTATORIA VIA BERLINGUER - VIA STAZIONE E COLLEGAMENTO VIA CA' ROTÉ | IND11E2200000000000005 |
| RELAZIONE TECNICA GENERALE | IND11E2200000000000006 |
| PROFI LONGITUDINALI | IND11E2200000000000007 |
| ASSE PRINCIPALE SEZIONI TRASVERSALI TAVOLA 1/2 | IND11E2200000000000008 |
| ASSE PRINCIPALE SEZIONI TRASVERSALI TAVOLA 2/2 | IND11E2200000000000009 |
| ROTATORIA SEZIONI TRASVERSALI TAVOLA 1/2 | IND11E2200000000000010 |
| ROTATORIA SEZIONI TRASVERSALI TAVOLA 2/2 | IND11E2200000000000011 |
| SECONDO TIPO E DETTAGLI | IND11E2200000000000012 |

NOTE GENERALI


- TUTTE LE MISURE SONO ESPRESSE IN METRI
- TUTTI GLI ANGOLI SONO ESPRESSE IN GRADI CENTESIMALI

LEGGENDA


LL - LIMITE INTERVENTO

- SPMS - STRADA CON PAVIMENTAZIONE IN MISTO STABILIZZATO
- SPGB - STRADA CON PAVIMENTAZIONE IN CONGLOMERATO BITUMINOSO
- PREPARAZIONE DEL PIANO DI POSA
- ASSE PRINCIPALE - ASPRATAZIONE DEL TERRENO AGRARIO PER UNO SPESORE DI 50cm
- VARIANTE SECONDAIE - ASPRATAZIONE DEL TERRENO AGRARIO PER UNO SPESORE DI 30cm

PLANIMETRIA DI TRACCIAMENTO
SCALA 1:1000

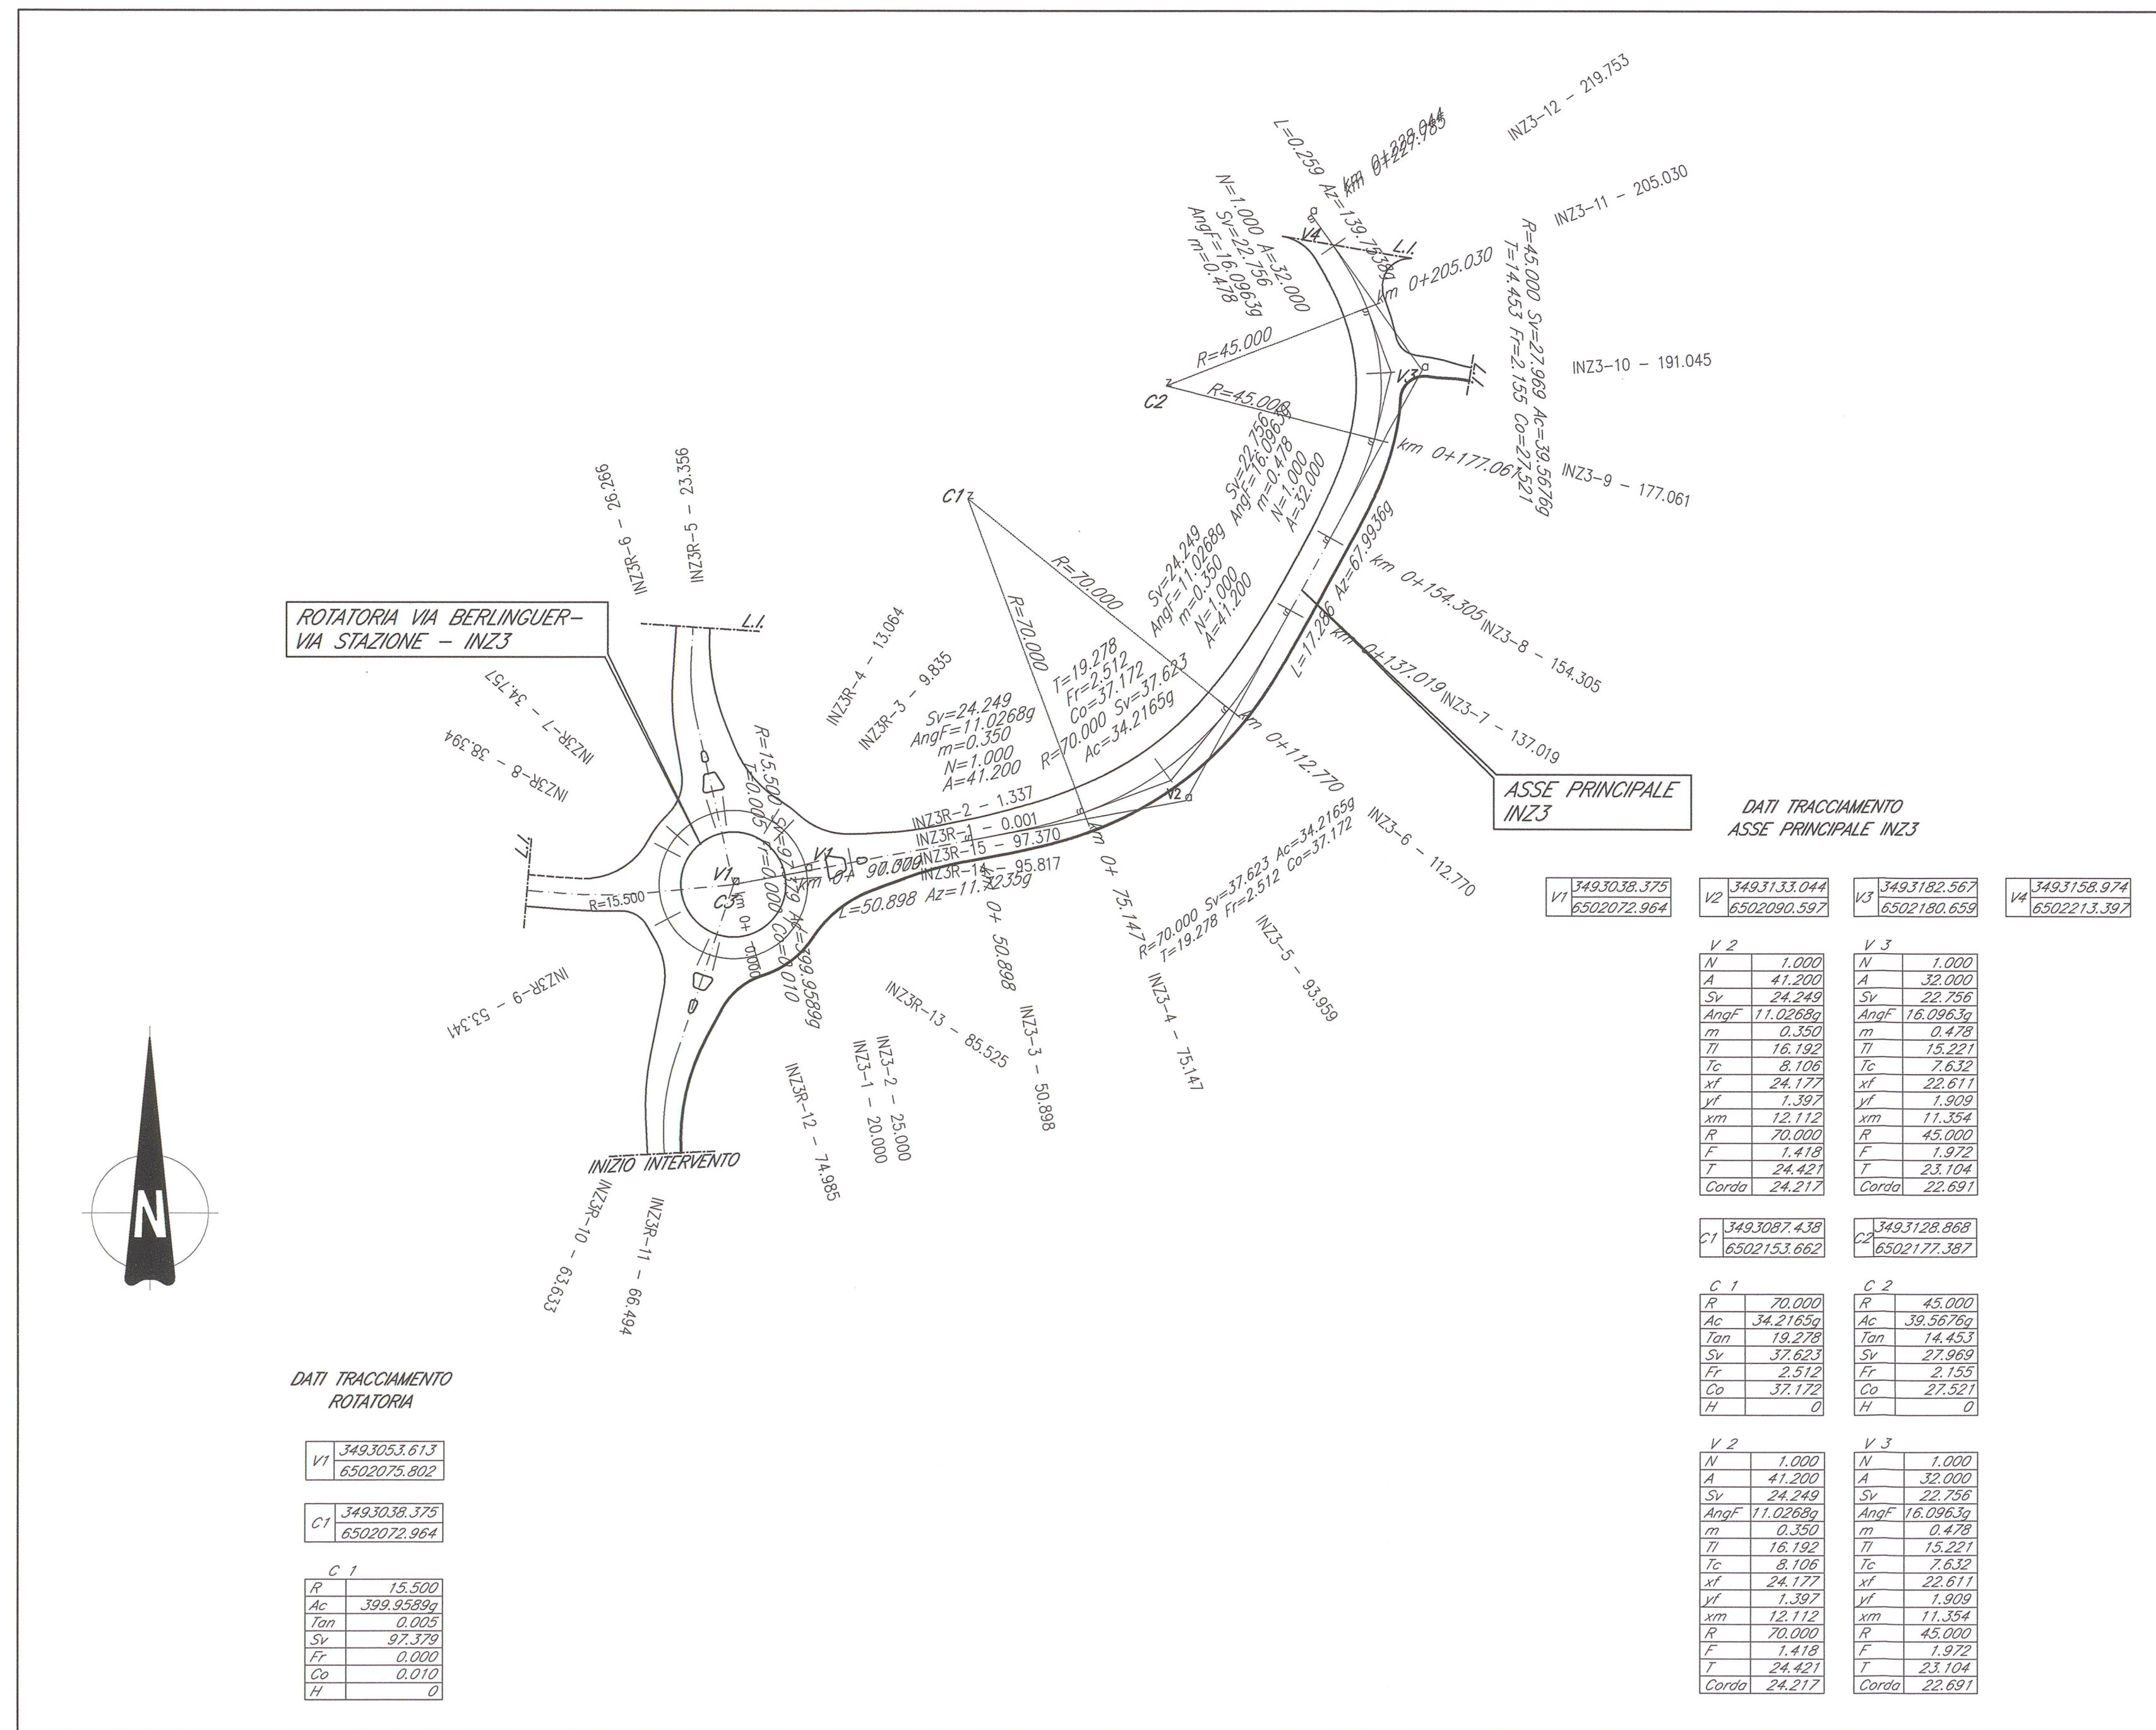


PLANIMETRIA DI TRACCIAMENTO - ROTATORIA
SCALA 1:500

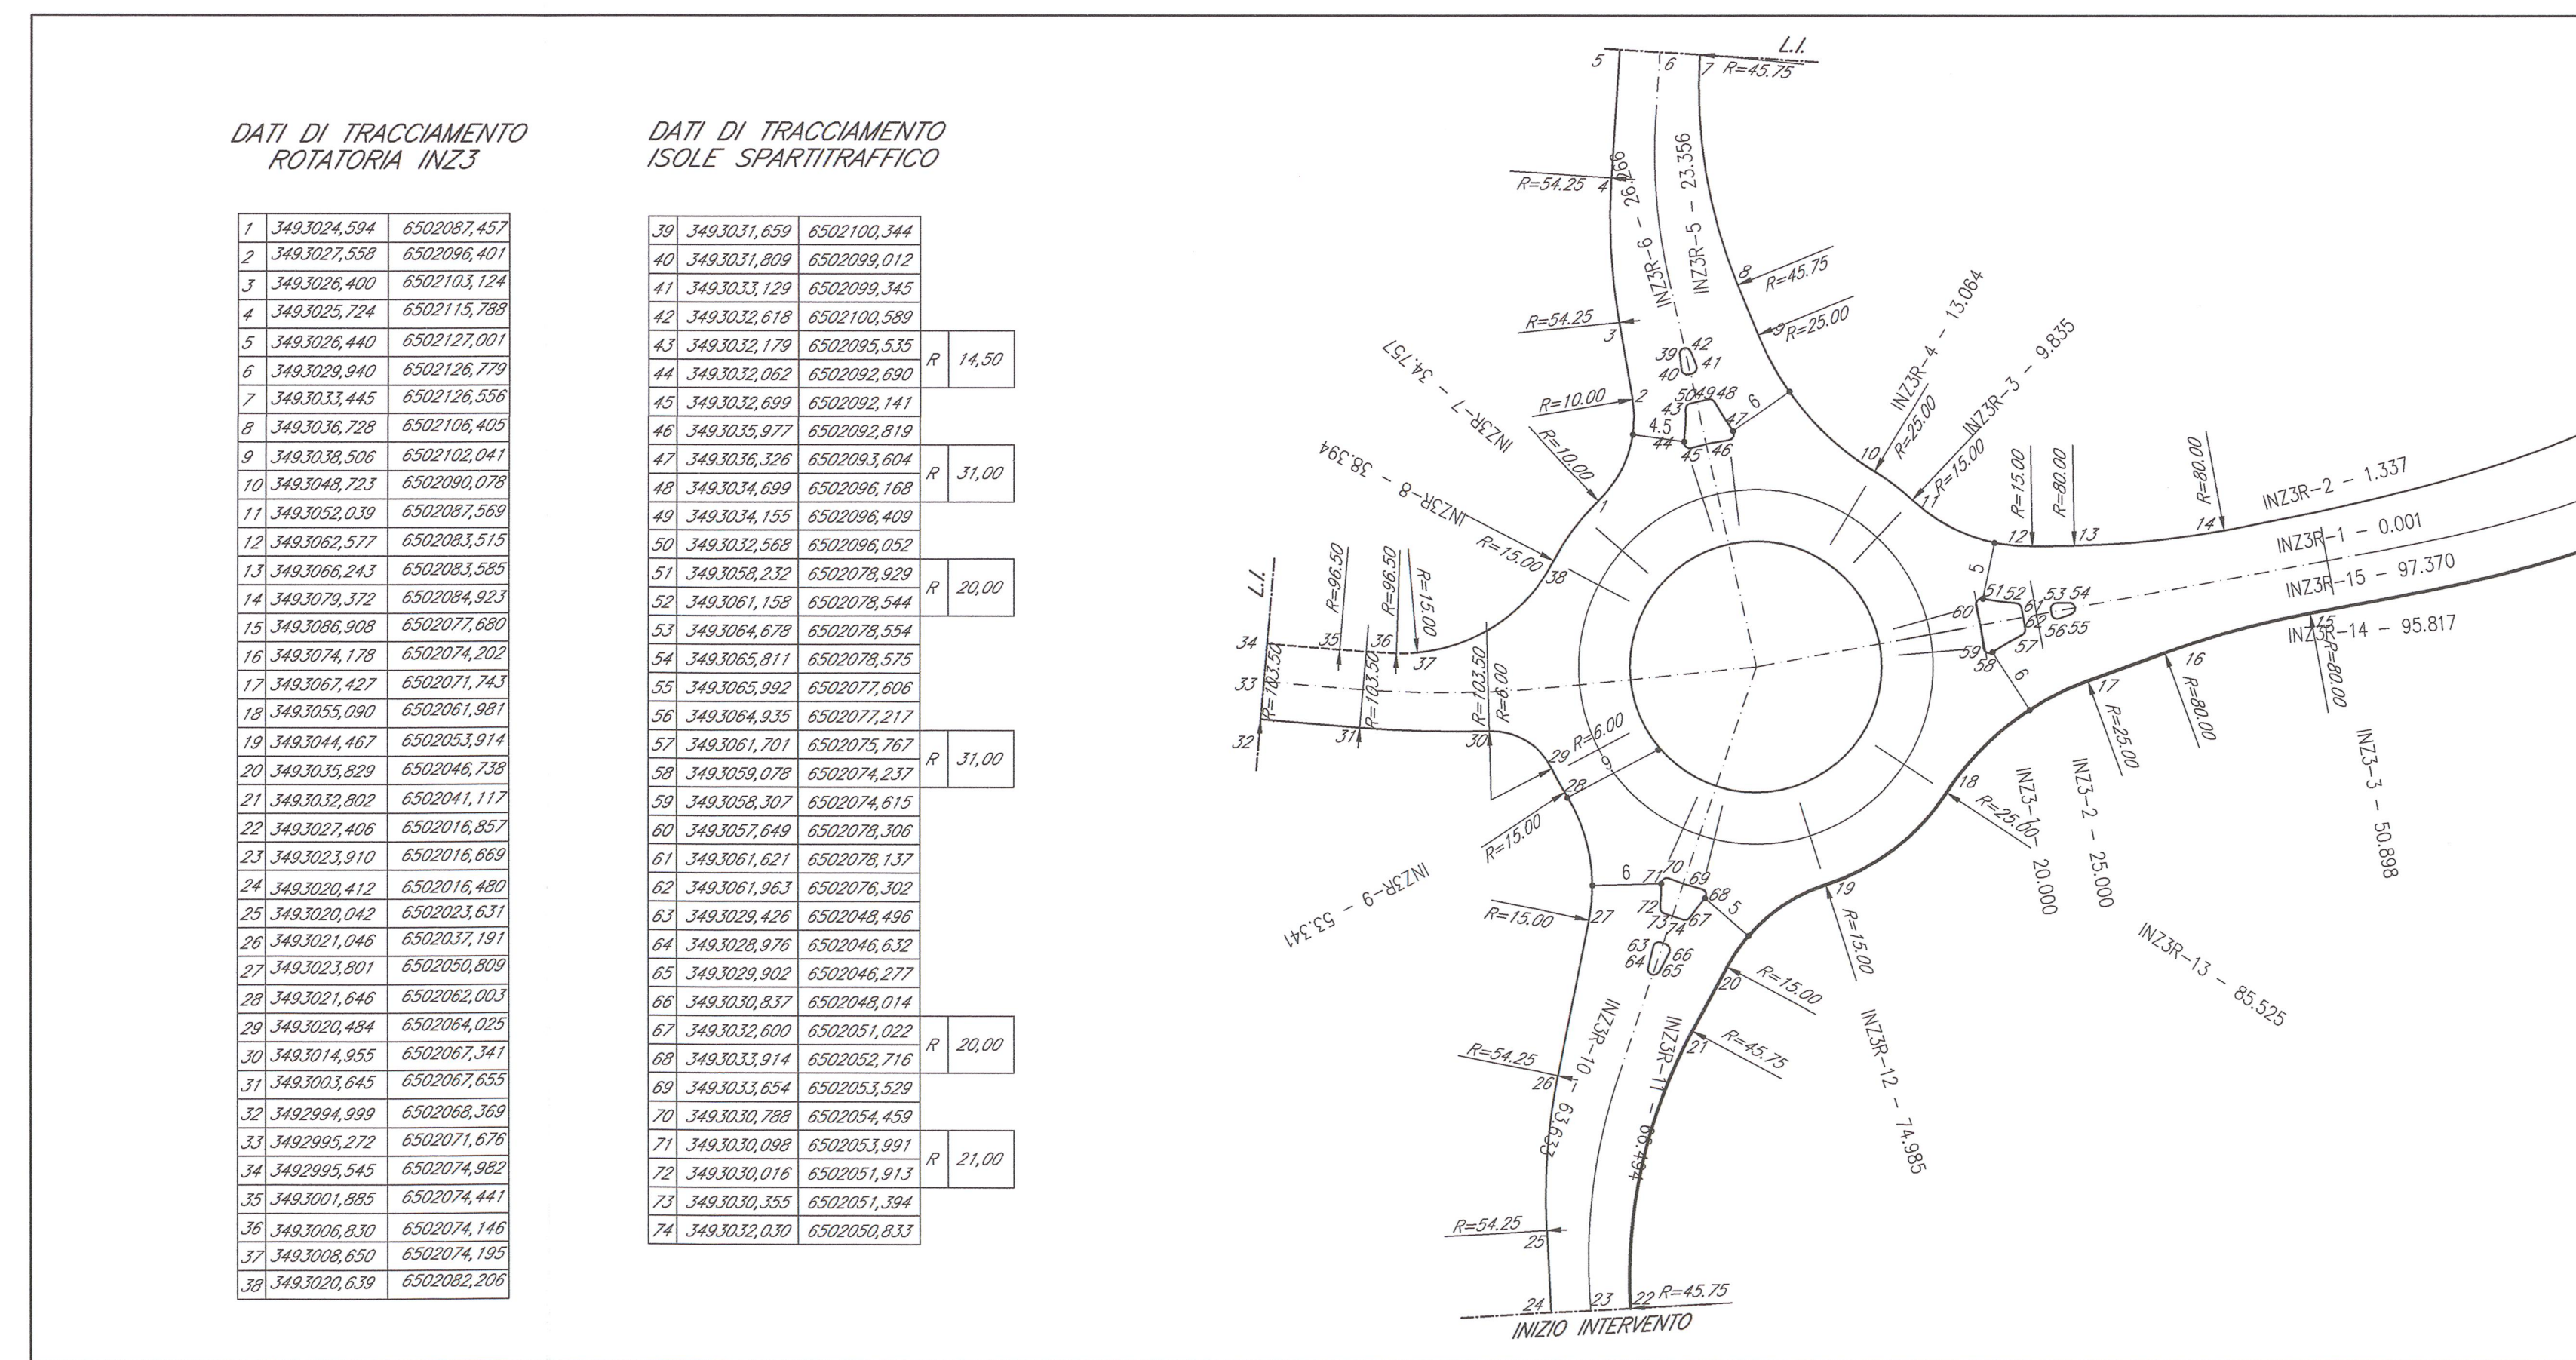

LIMITI DI VELOCITA' AMMINISTRATIVI e VELOCITA' DI PROGETTO MASSIMA

| TUTTO L'ASSE STRADALE | 30 km/h imposto con opportuna segnaletica | 40 km/h |
|-----------------------|--|---------|
|-----------------------|--|---------|

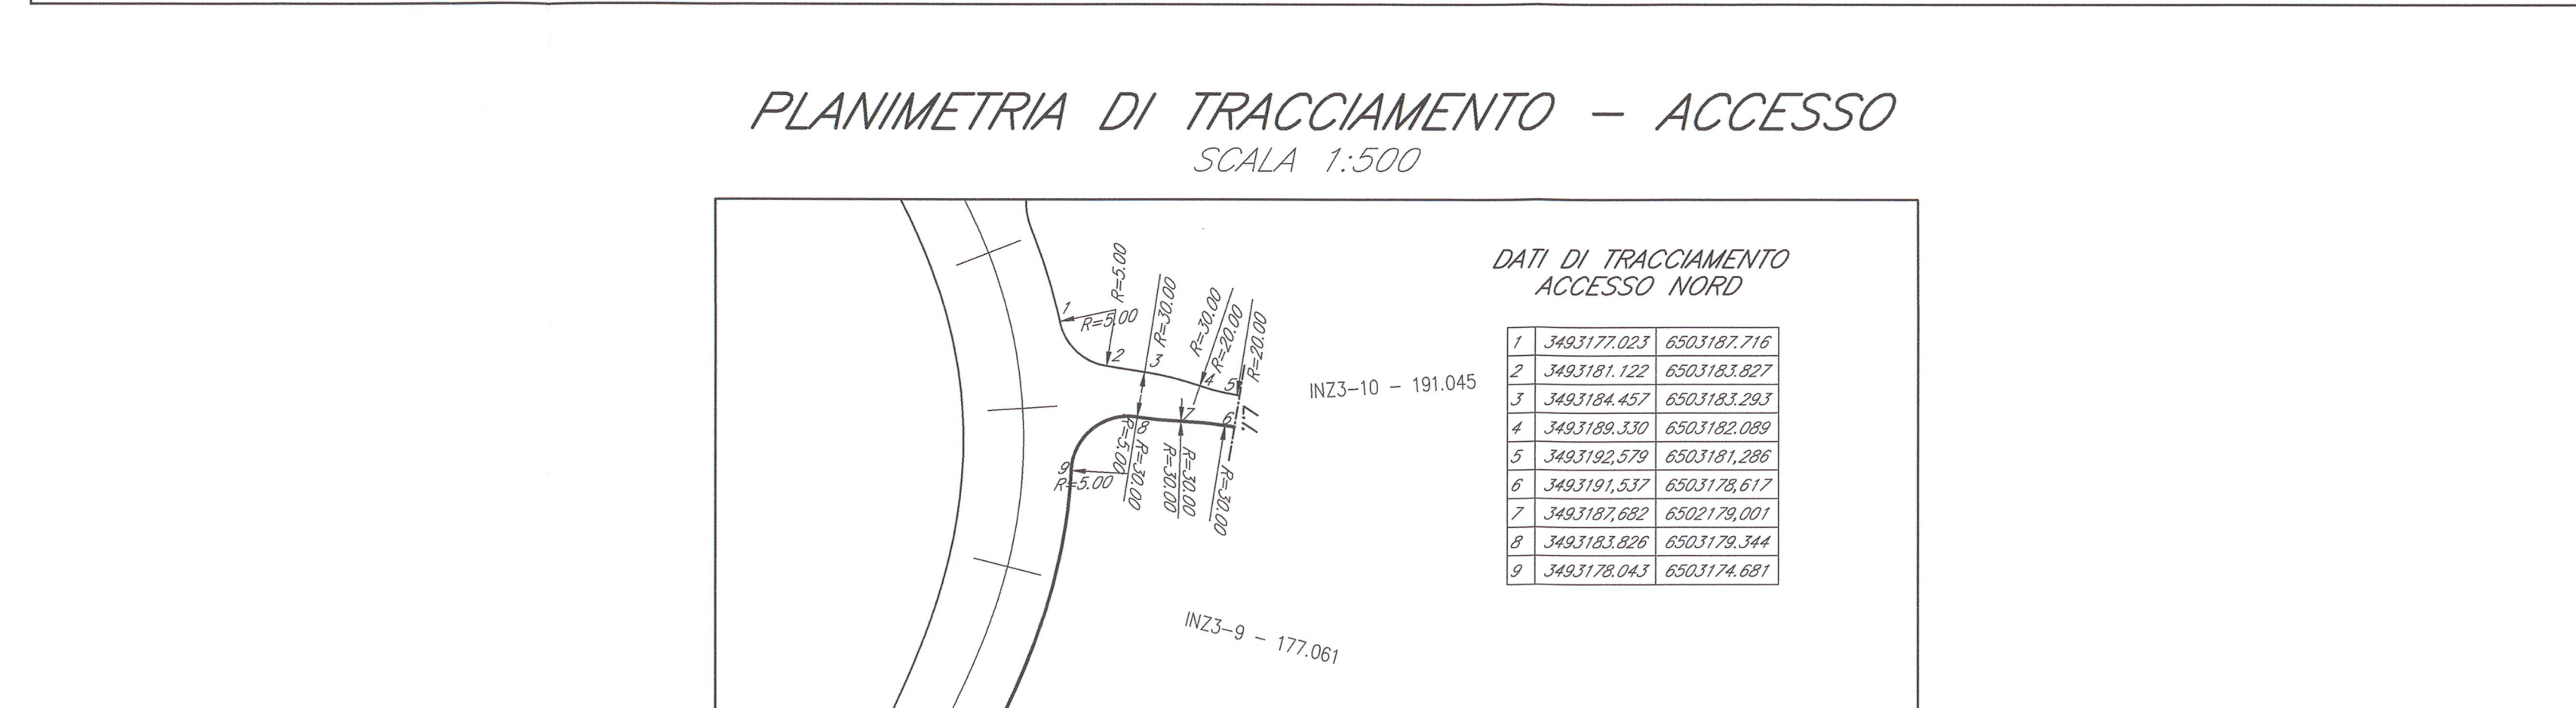

COMMITTENTE: RFI RETE FERROVIARIA ITALIANA GRUPPO FERROVIE DELLO STATO

ALTA SORVEGLIANZA: ITALFERR GRUPPO FERROVIE DELLO STATO

GENERAL CONTRACTOR: Cepam due Consorzio ENI per l'Alta Velocità

INFRASTRUTTURE FERROVIARIE STRATEGICHE DEFINITE DALLA LEGGE OBIETTIVO N. 443/01

LINEA A.V. (A.C. TORINO - VENEZIA) Tratta MILANO - VERONA
Lotto funzionale Brescia-Verona
PROGETTO ESECUTIVO

INZ3 - NUOVA ROTATORIA VIA BERLINGUER-VIA STAZIONE E COLLEGAMENTO VIA CA' ROTÉ
Planimetrie di stato di fatto, di progetto e di tracciamento

GENERAL CONTRACTOR: Cepam due
Consorzio ENI per l'Alta Velocità

DIETTORE LAVORI: [Signature]

SCALA: varie

COMMISSIONE: INOR 11 E E2 PZ INZ300 001 A

PROGETTAZIONE: [Signature]

IL PROGETTISTA: [Signature]

CIG: 75144733AA

FILE: INZ311E22PZINZ30001A_04.dwg