

DESCRIZIONE
INIZI - NUOVA ROTATORIA VIA BERLINGUER - VIA STAZIONE E COLLEGAMENTO VIA CA' ROTTE
STAZIONE TECNICA GENERALE
PLanimetria SINTESI DI PROGETTO E DI TRACCIAMENTO
ASSE PRINCIPALE SEZIONI TRANSVERSALI TAVOLA 1/2
ASSE PRINCIPALE SEZIONI TRANSVERSALI TAVOLA 1/2
ROTATORIA SEZIONI TRANSVERSALI TAVOLA 1/2
ROTATORIA SEZIONI TRANSVERSALI TAVOLA 2/2
CODICE
INPR1FE2P000001
INPR1FE2P000002
INPR1FE2P000003
INPR1FE2P000004
INPR1FE2P000005
INPR1FE2P000006

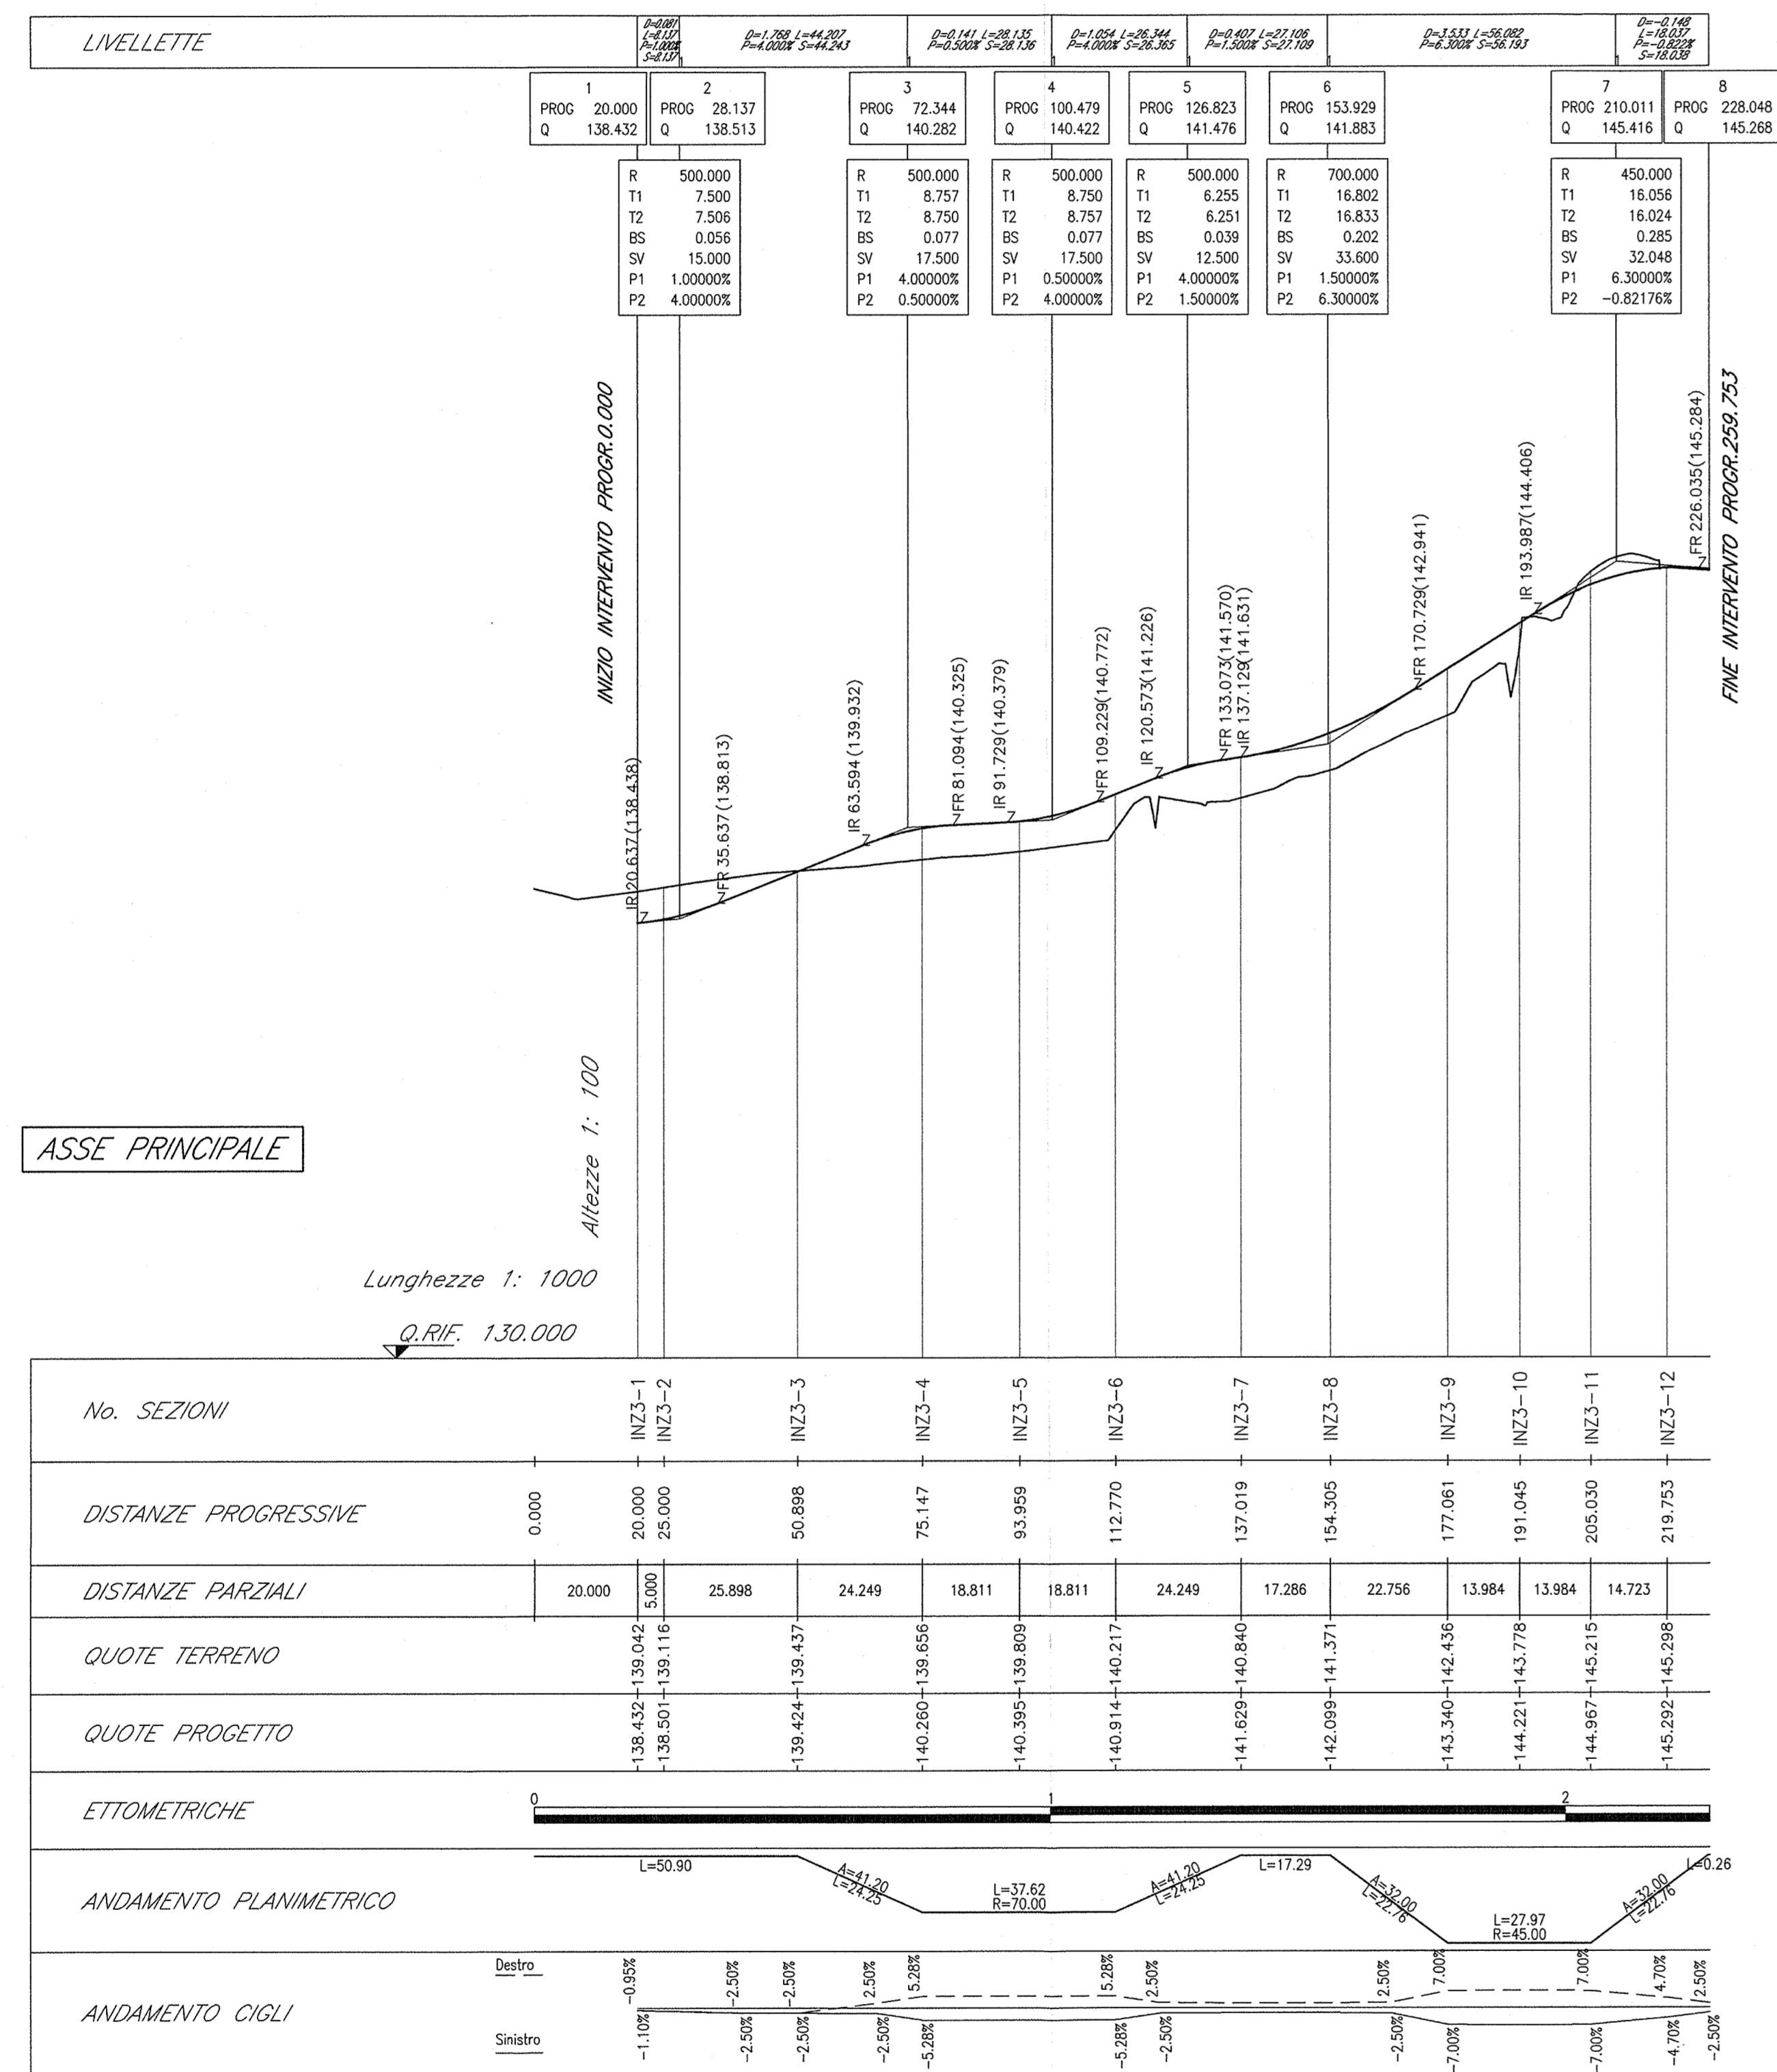


Table with 12 columns: No. SEZIONI, DISTANZE PROGRESSIVE, DISTANZE PARZIALI, QUOTE TERRENO, QUOTE PROGETTO, ETOMETRICHE, ANDAMENTO PLANIMETRICO, ANDAMENTO CIGLI.

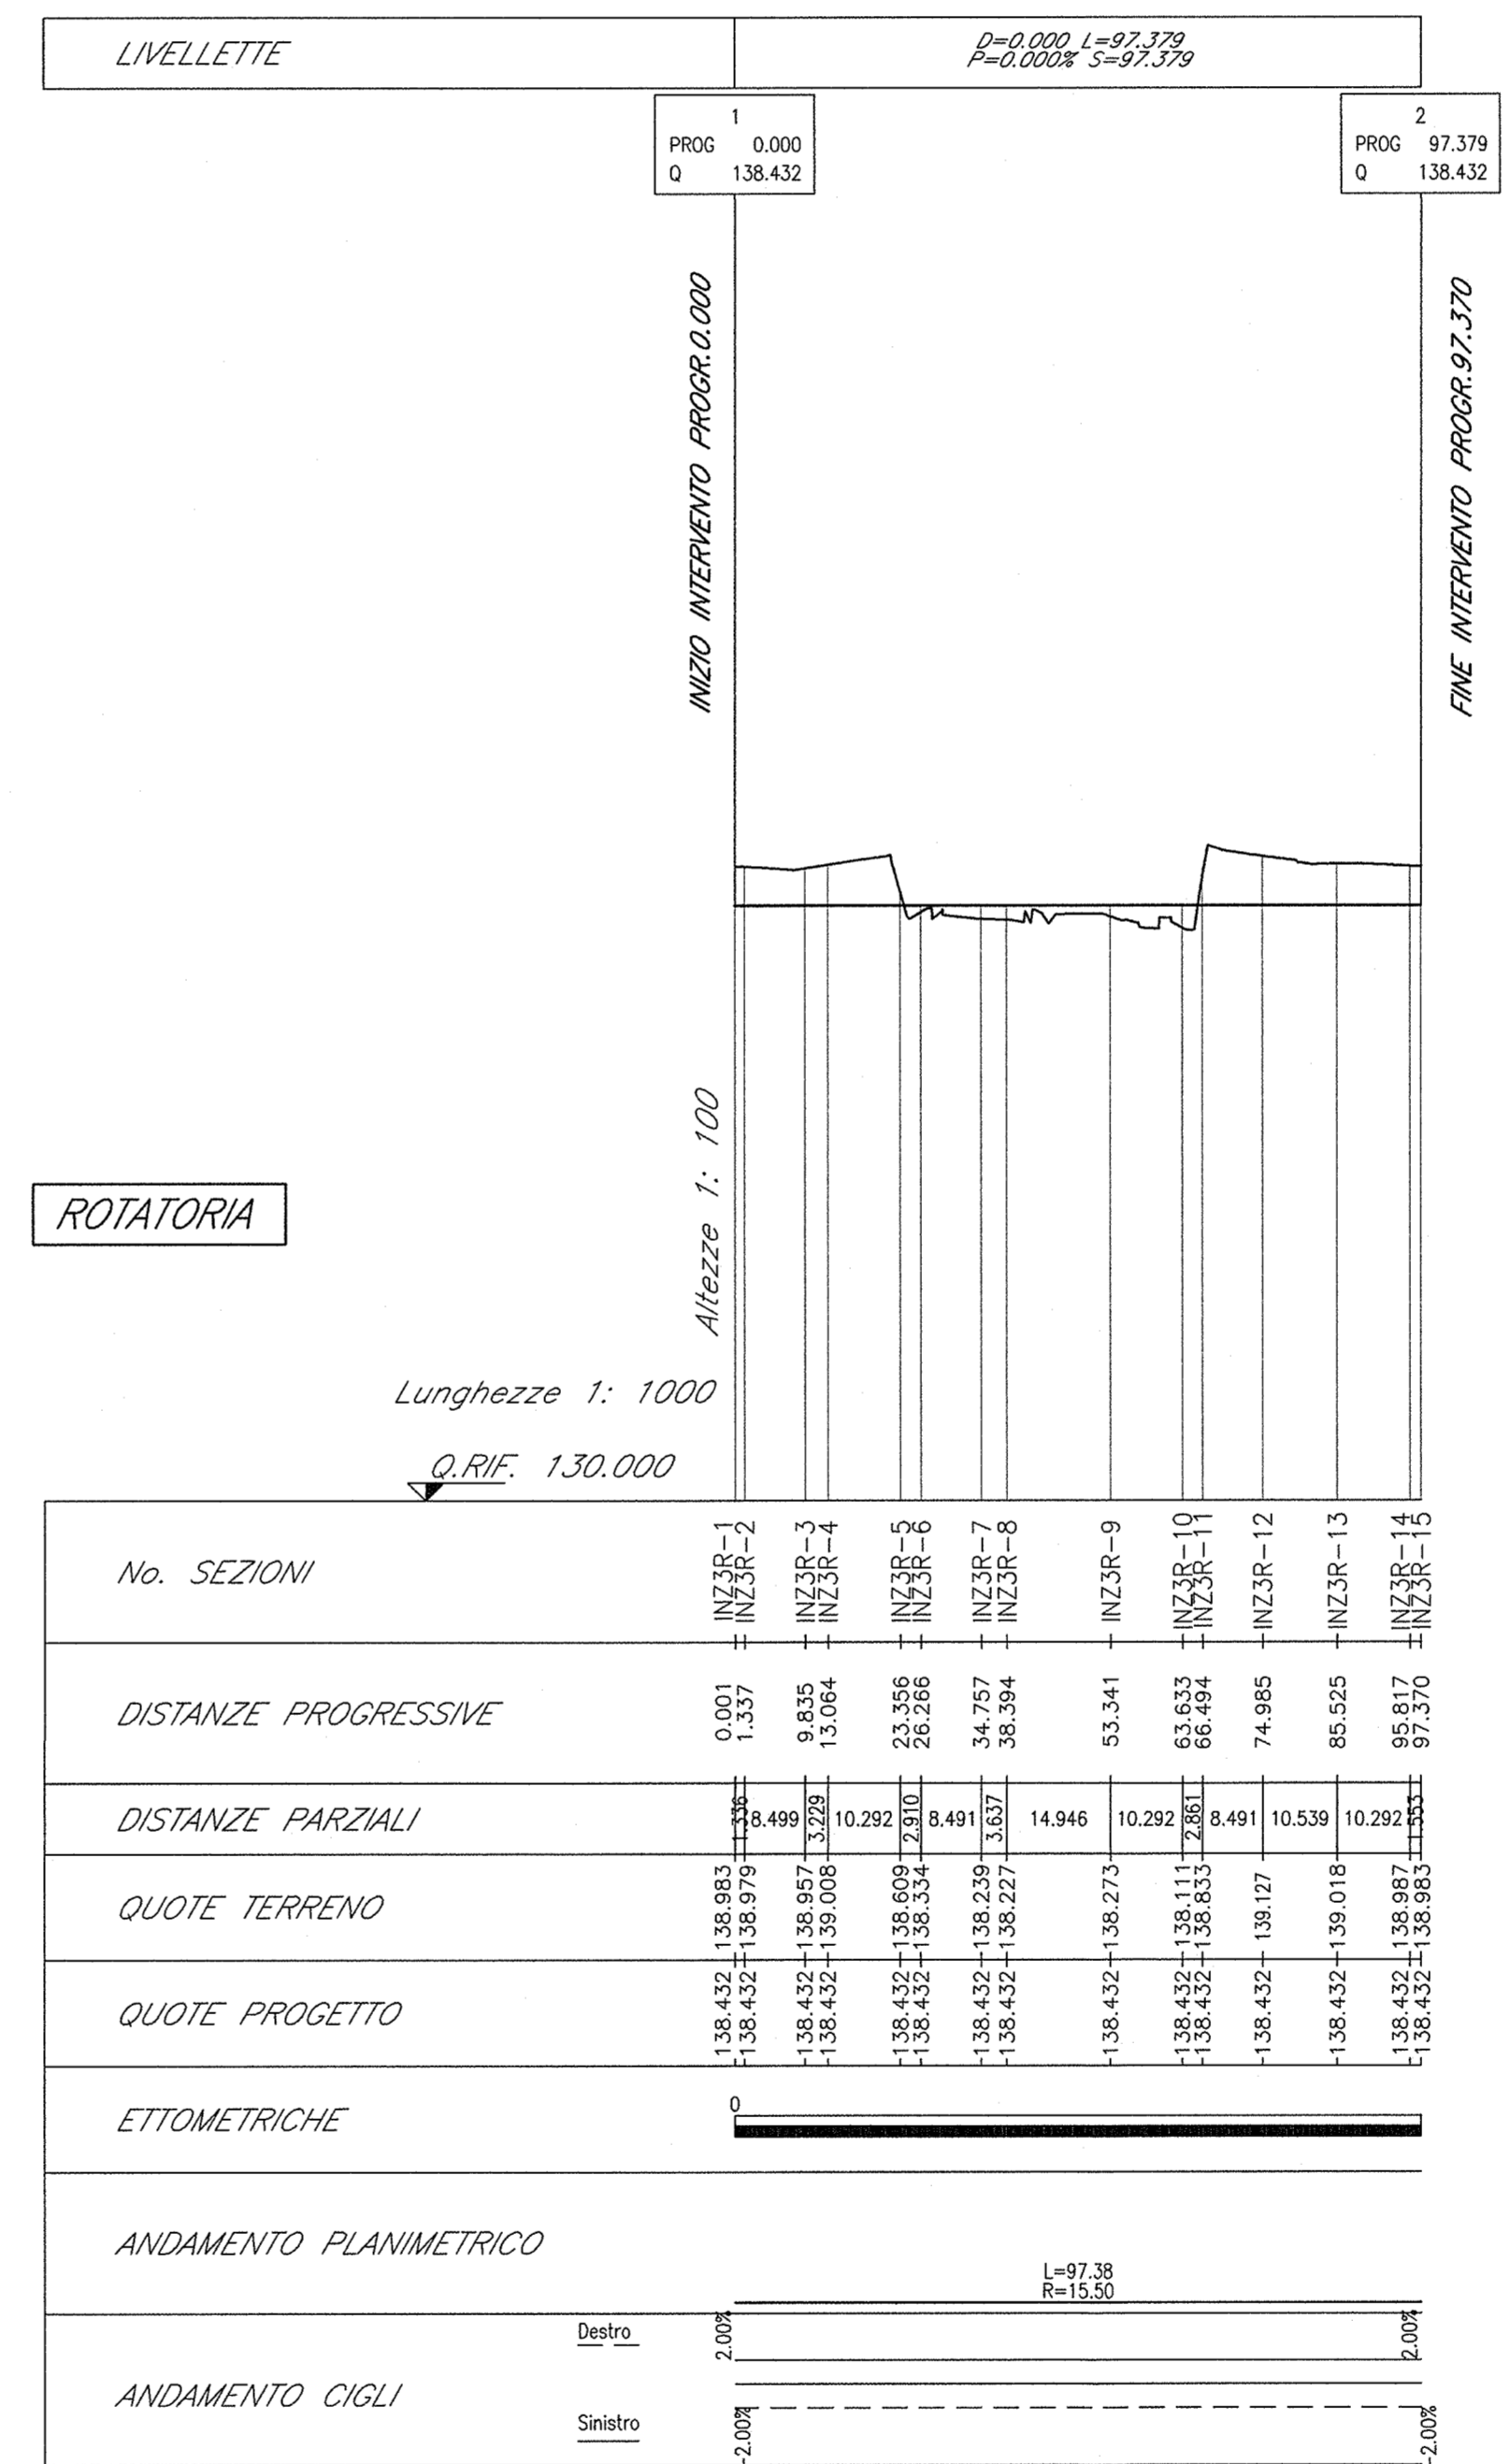


Table with 12 columns: No. SEZIONI, DISTANZE PROGRESSIVE, DISTANZE PARZIALI, QUOTE TERRENO, QUOTE PROGETTO, ETOMETRICHE, ANDAMENTO PLANIMETRICO, ANDAMENTO CIGLI.

NOTE GENERALI

TUTTE LE MISURE SONO ESPRESSE IN METRI

COMMITTENTE: RFI RETE FERROVIARIA ITALIANA GRUPPO FERROVIE DELLO STATO

ALTA SORVEGLIANZA: ITALFERR GRUPPO FERROVIE DELLO STATO

GENERAL CONTRACTOR: Cepav due Consorzio ENI per l'Alta Velocità

INFRASTRUTTURE FERROVIARIE STRATEGICHE DEFINITE DALLA LEGGE OBIETTIVO N. 443/01
LINEA A.V. I.A.C. TORINO - VENEZIA Tratta MILANO - VERONA
Lotto funzionale Brescia-Verona
PROGETTO ESECUTIVO
INZ3 - NUOVA ROTATORIA VIA BERLINGUER-VIA STAZIONE E COLLEGAMENTO VIA CA' ROTTE
Profili longitudinali

GENERAL CONTRACTOR: Cepav due Consorzio ENI per l'Alta Velocità
DIRETTORE LAVORI:
Data:
SCALA: 1:1000-1:100

COMMESSA LOTTO FASE ENTE TIPO DOC. OPERA/DISCIPLINA PROG. REV.
INOR 11 E E2 F7 INZ300 002 A

PROGETTAZIONE:
Rev. Descrizione Aut. Data Verifica Data
A EMISSIONE Cavallotti 21/10/18
B
C
IL PROGETTISTA:
FACILITAZIONE:
Dati:
Data:
CIG: 751447334A File: INOR11EE2F7INZ300002A_04.dwg