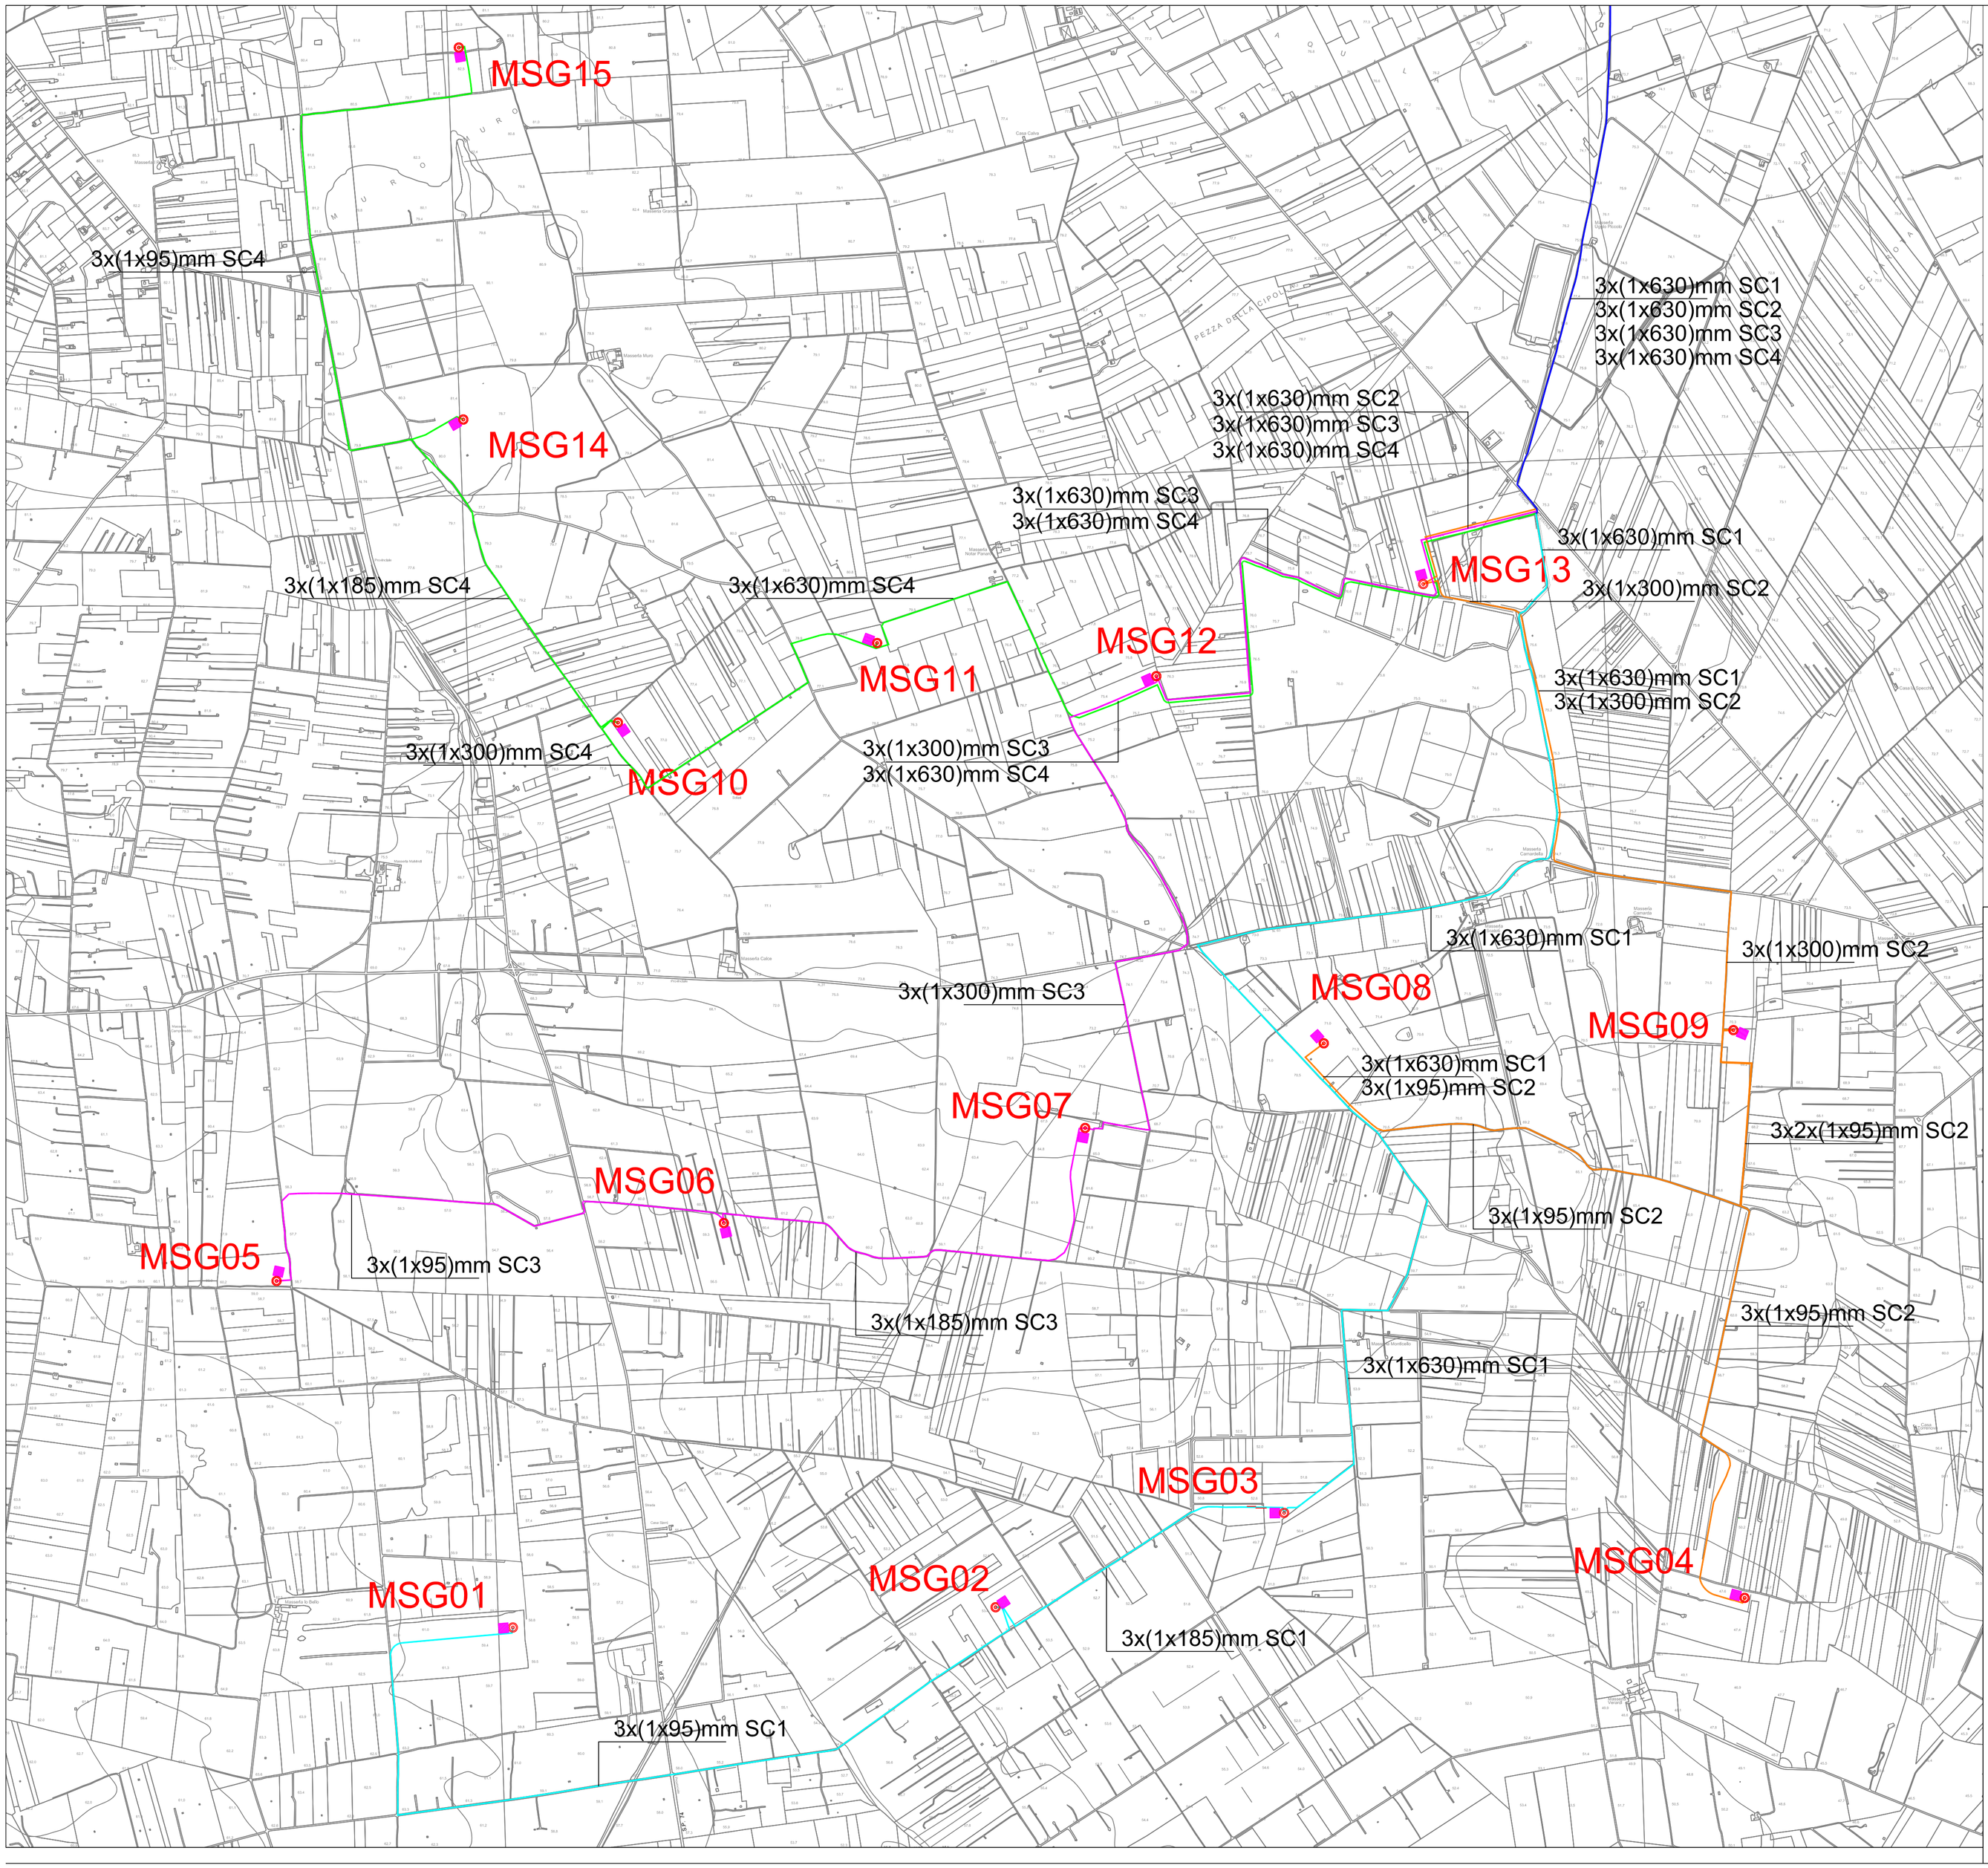


**LEGENDA**

- Aerogeneratore
- Cavidotto MT 30 Kw interrato - SC1
- Cavidotto MT 30 Kw interrato - SC2
- Cavidotto MT 30 Kw interrato - SC3
- Cavidotto MT 30 Kw interrato - SC4

IMPIANTO DI PRODUZIONE DI ENERGIA DA FONTE EOLICA
"Masseria Muro" DI POTENZA PARI A 90 MW

REGIONE PUGLIA
PROVINCIA di BRINDISI

PARCO EOLICO E RELATIVE OPERE DI CONNESSIONE NEI COMUNI DI:
Mesagne, Brindisi, San Donaci, San Pancrazio, Cellino San Marco

PROGETTO DEFINITIVO
Id AU ORE7Q71

| Tav.: | Titolo: |
|---|---|
| 5a.1 | Cavidotto su base CTR |

| Scala: | Formato Stampa: | Codice Identificatore Elaborato |
|---|---|---|
| 1:10.000 | A1 | ORE7Q71_ElaboratoGrafico_1_05a.1 |


Progettazione:

STC S.r.l.
Via V.. M. STAMPACCHIA, 48 - 73100 Lecce
Tel. +39 0832 1798355
fabio.calcarella@gmail.com - fabio.calcarella@ingpec.eu
Direttore Tecnico: Dott. Ing. Fabio CALCARELLA

ORDINE DEGLI INGEGNERI DELLA PROVINCIA DI LECCE
N° 1874

Committente:

wpd MURO s.r.l.
Viale Aventino, 102 - 00153 Roma
C.F. e P.I. 15443431000
tel. +39 06 960 353-00


| Data | Motivo della revisione: | Redatto: | Controllato: | Approvato: |
|---|---|---|---|---|
| Marzo 2020 | Prima emissione | STC S.r.l. | FC | wpd MURO s.r.l. |
| | | | | |
| | | | | |
| | | | | |
| | | | | |
| | | | | |