





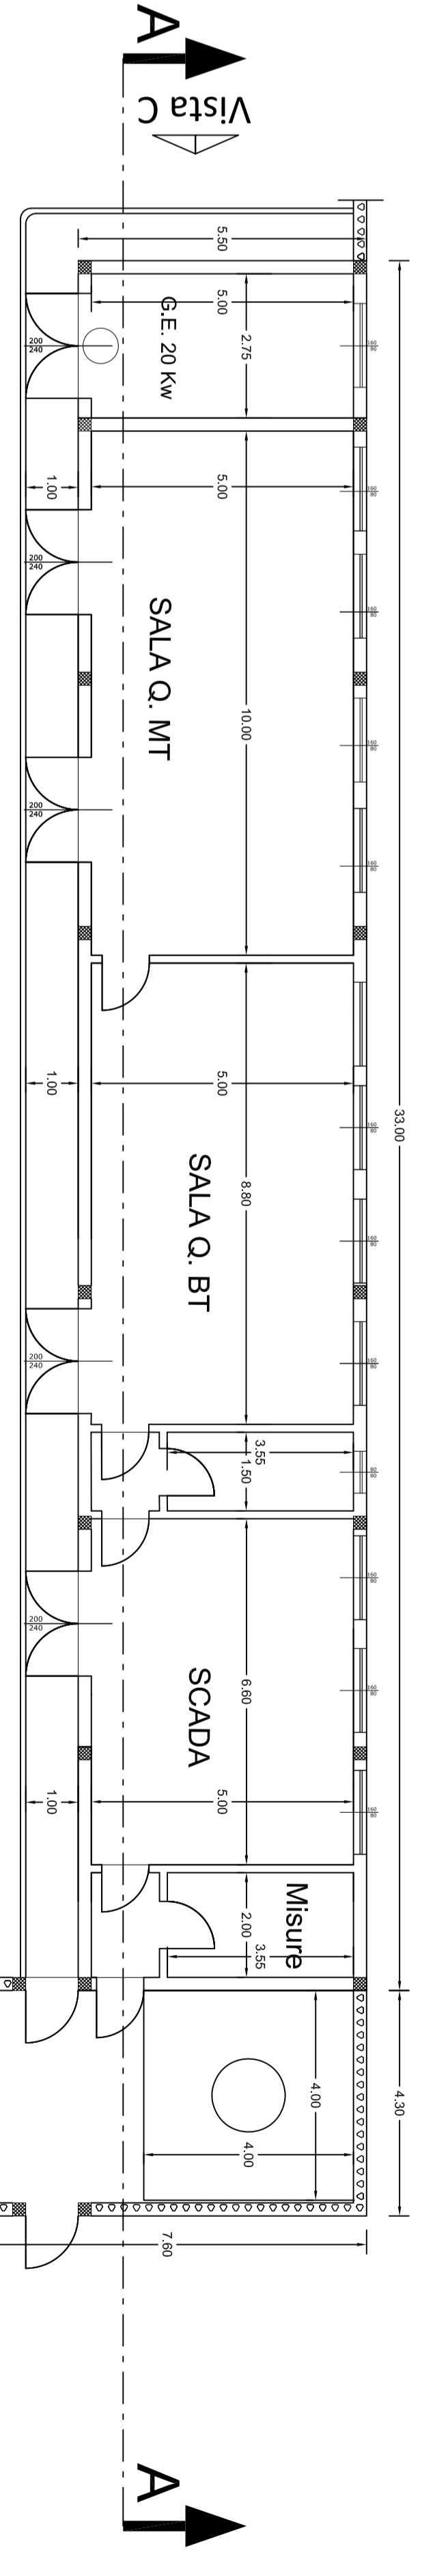


EDIFICIO SERVIZI - Pianta quotata

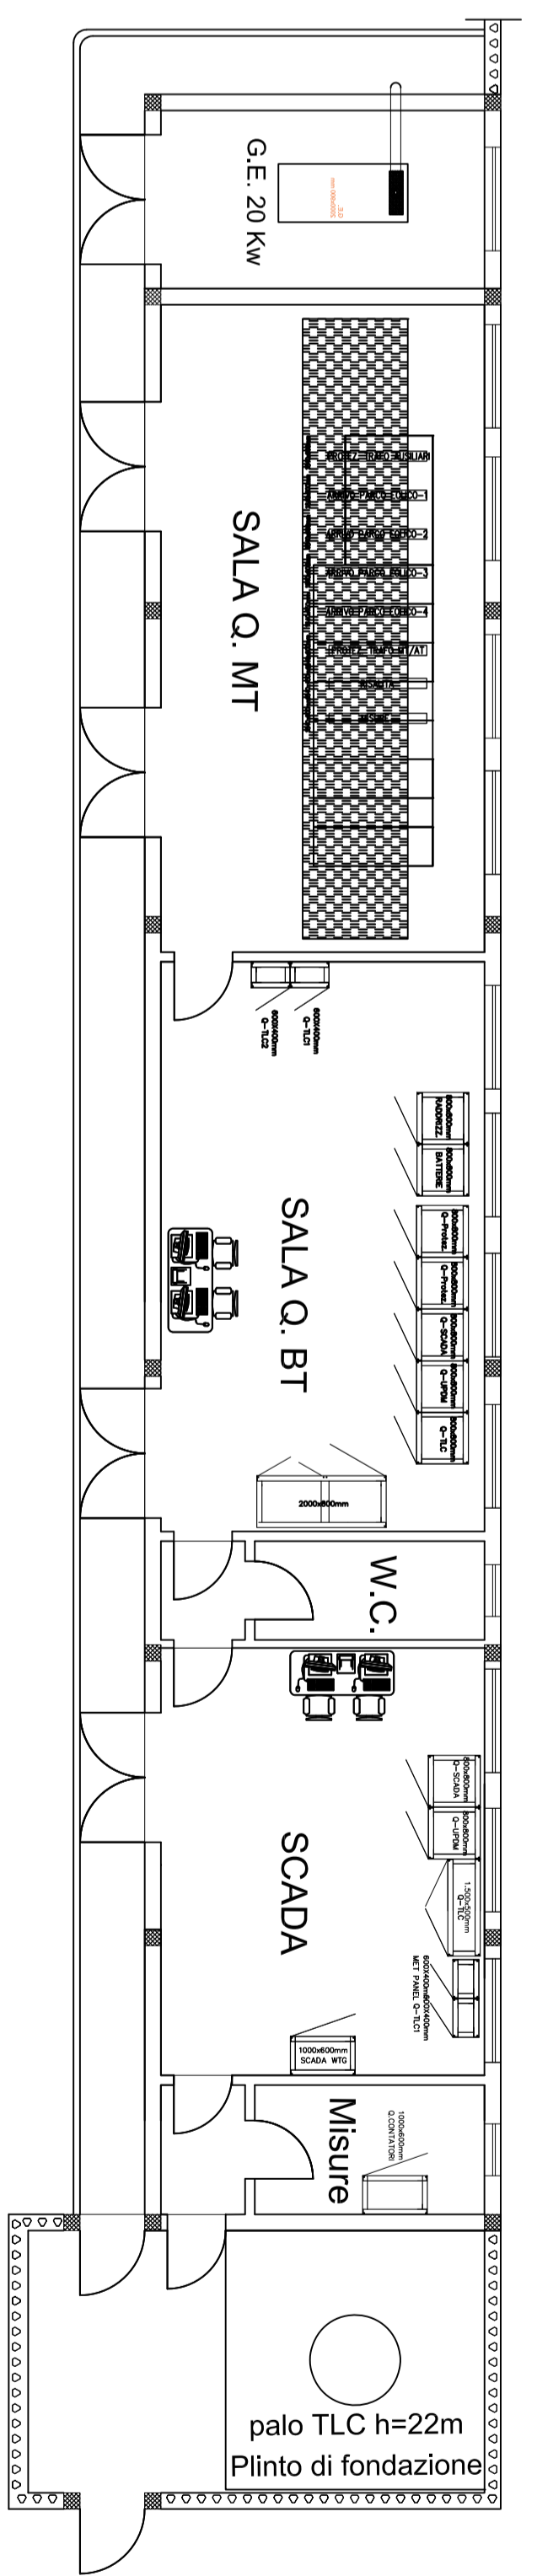


EDIFICIO SERVIZI - Disposizione delle apparecchiature interne

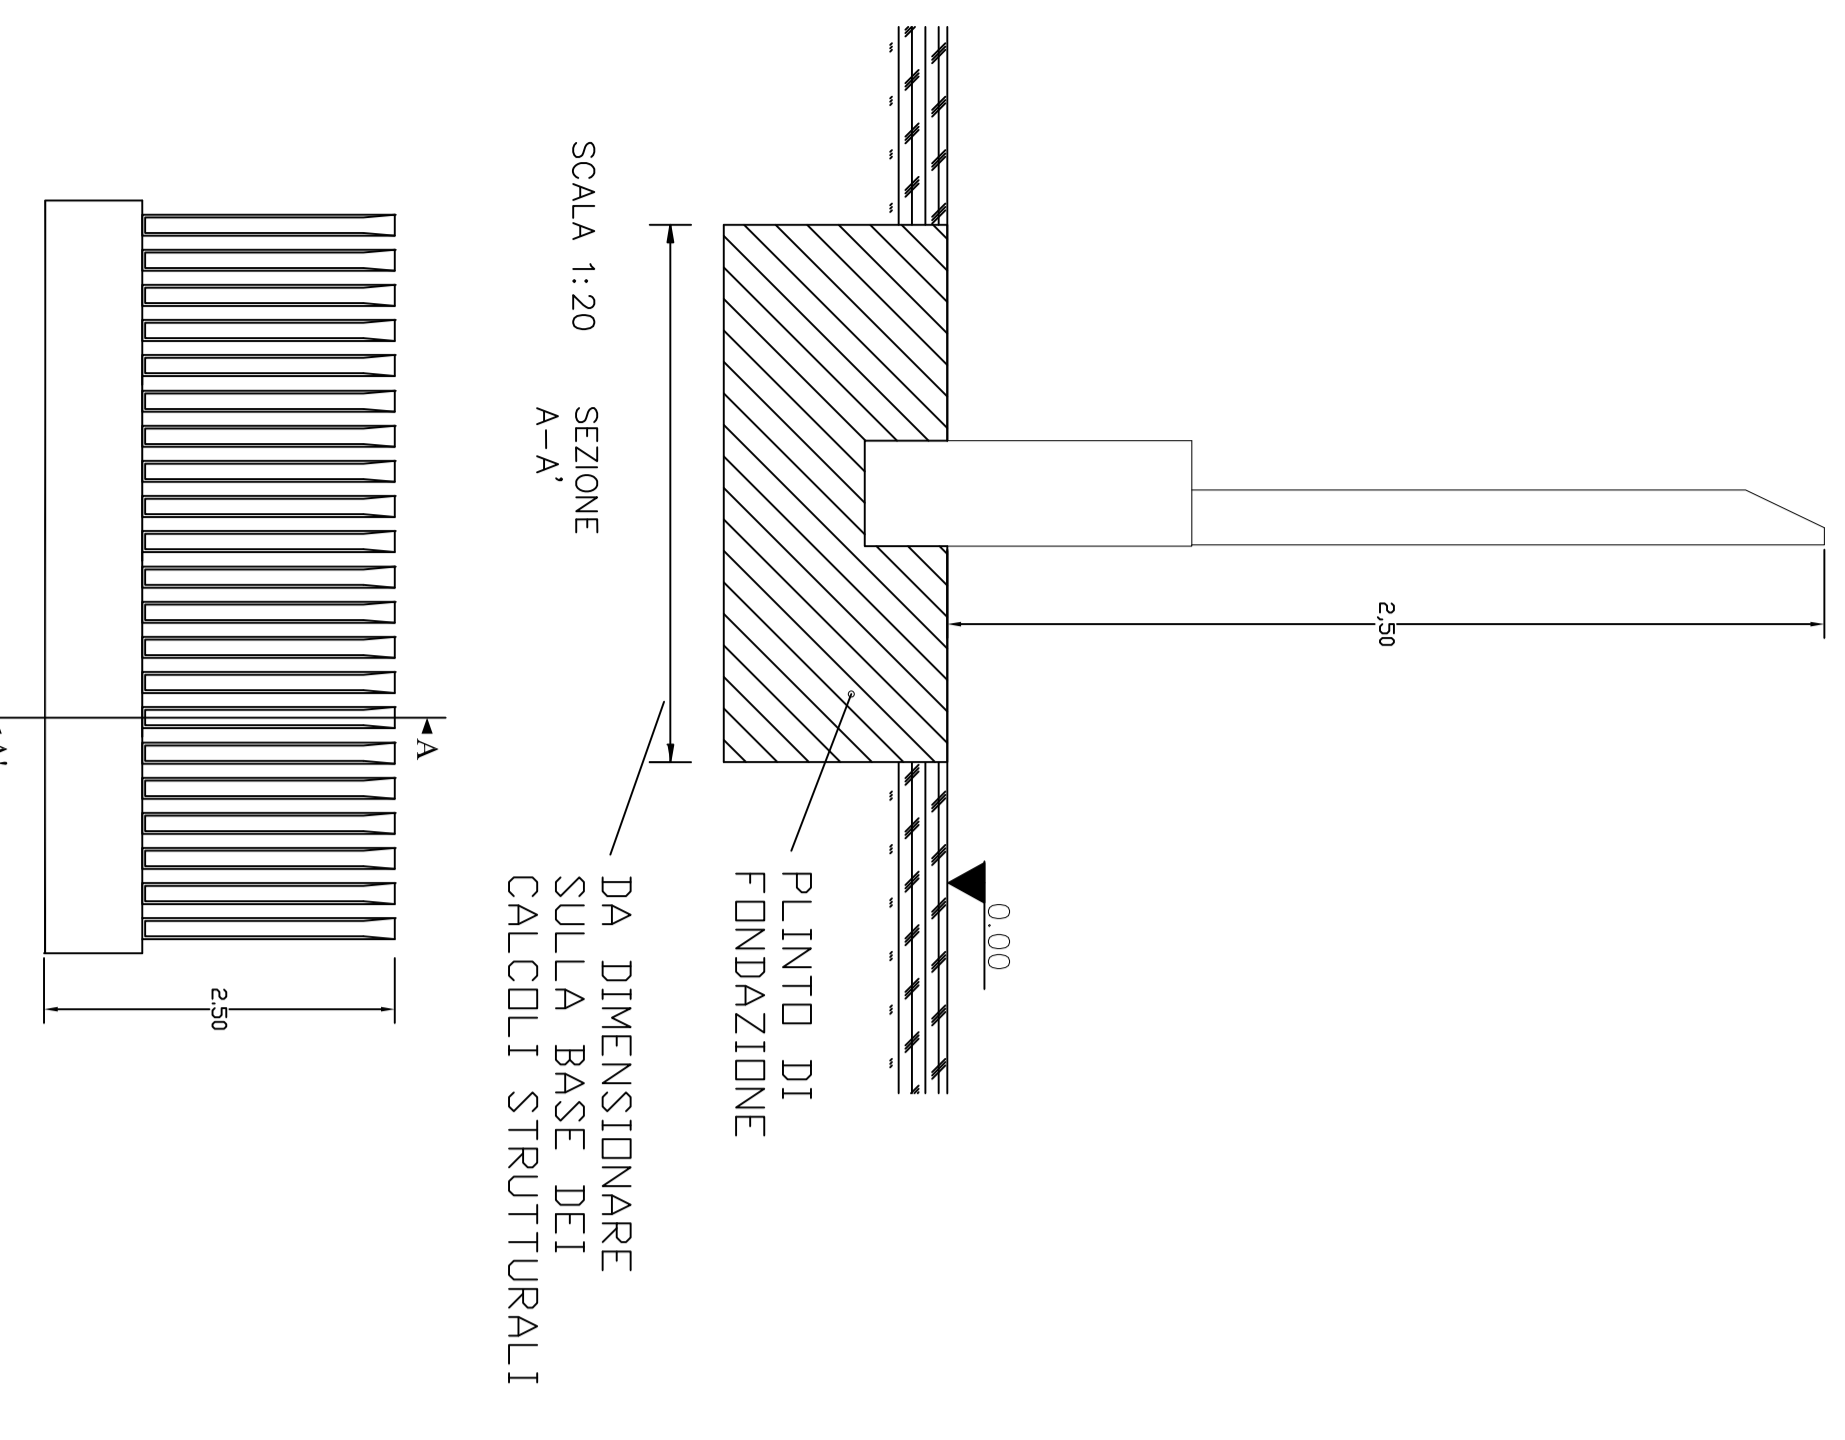


RECLINAZIONE PREFABBRICATA - Vista frontale moduli

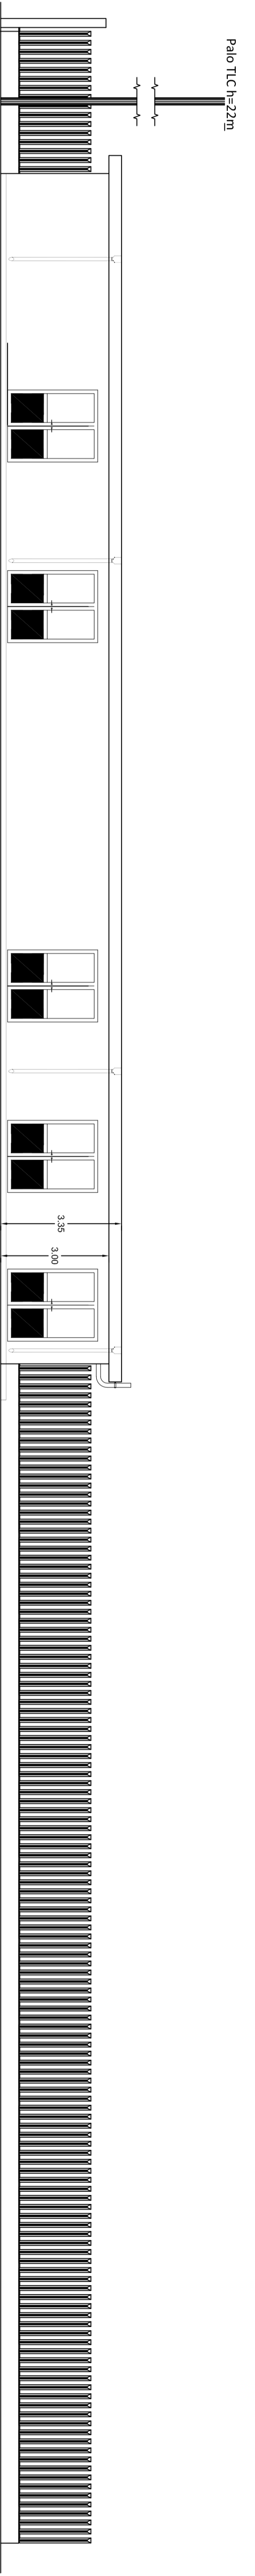


EDIFICIO SERVIZI - Prospetto - Vista A

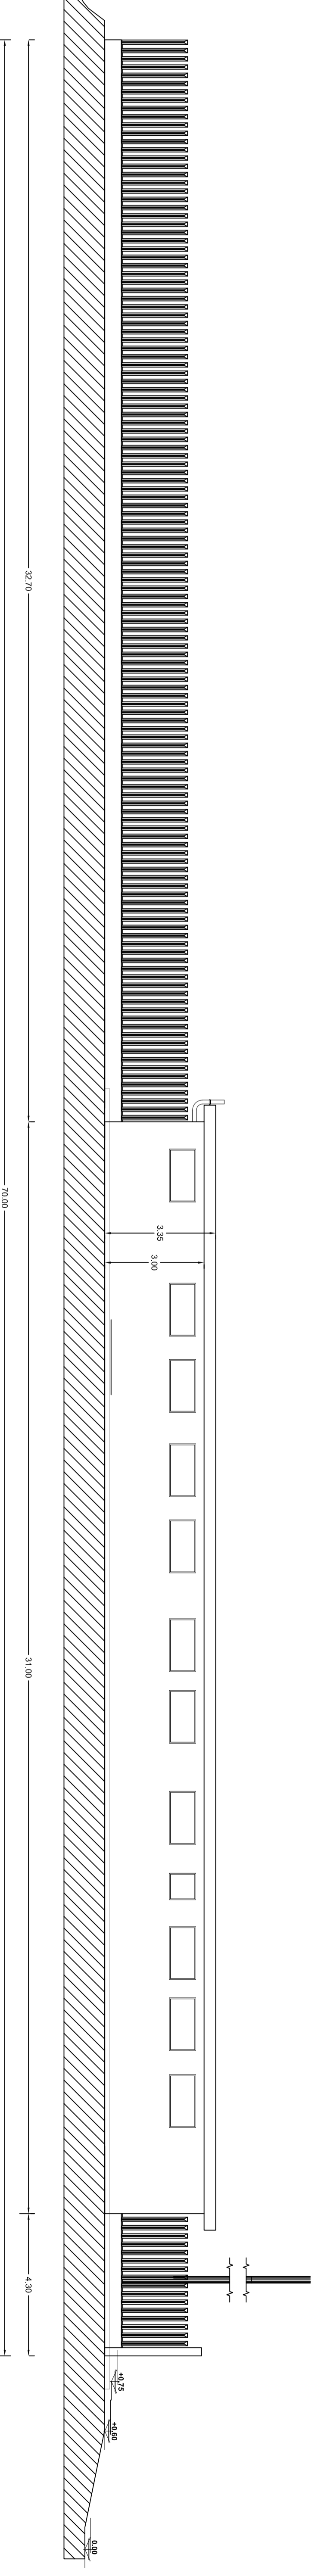

EDIFICIO SERVIZI - Prospetto - Vista B

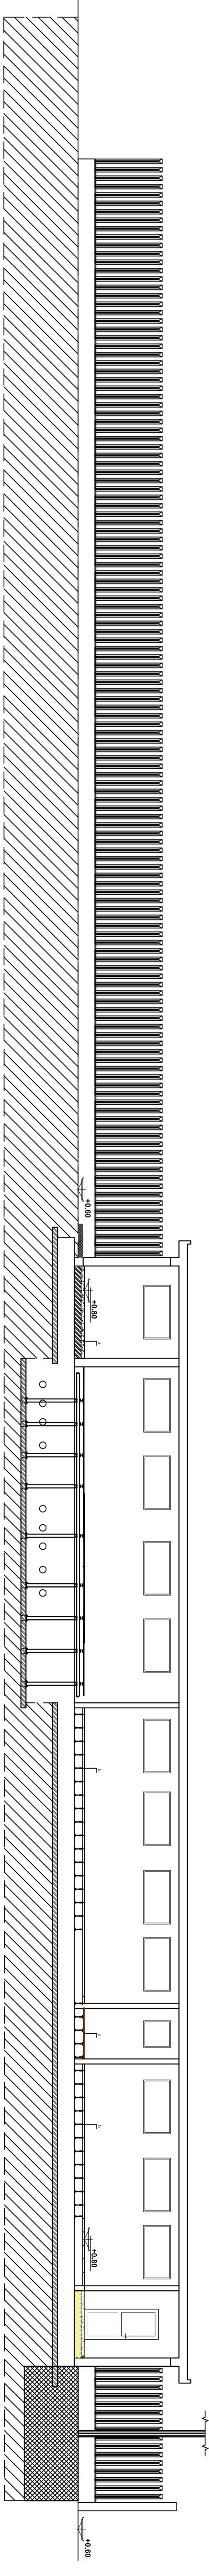

EDIFICIO SERVIZI - Sezione AA

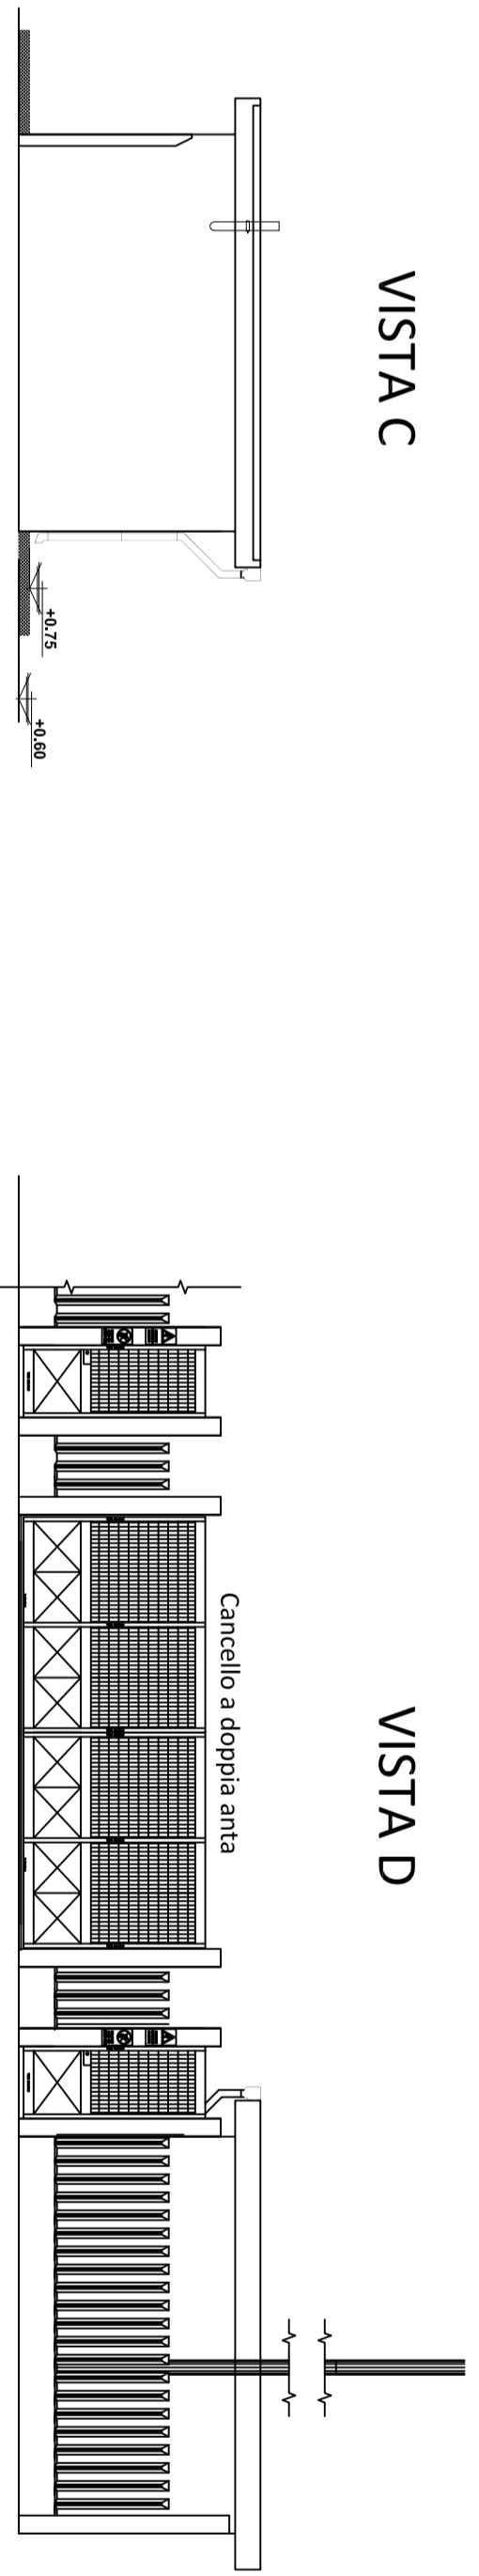

Vista C

Vista D

**IMPIANTO DI PRODUZIONE DI ENERGIA DA FONTE EOLICA**  
**"Massena Muro" DI POTENZA PARI A 90 MW**

REGIONE PUGLIA  
 PROVINCIA DI BRINDISI  
 PARCO EOLICO E RELATIVE OPERE DI CONNESSIONE NEI COMUNI DI  
 Massena, Brindisi, San Donato, San Pancrazio, Camino San Marco

PROGETTO DEFINITIVO  
 ID 80 ORE/071

Titolo:  
**21 SSE - Pianta e prospetti edificio - Particolare  
 recinzione con fondazione**

Scala: Formata Stamp  
 A0

1:100

ORE/071\_Elaborazione\_3\_21

Prodotto da:  
**STC S.r.l.**  
**STC**

Completato da:  
**Wpd NUNO s.r.l.**  
**Wpd**  
 Wind Energy

DATA	REDAZIONE	MODIFICAZIONI	CONTENUTO	REVISIONI