

IMPIANTO DI PRODUZIONE DI ENERGIA DA FONTE EOLICA
"Masseria Murro" DI POTENZA PARI A 90 MW

REGIONE PUGLIA
 PROVINCIA DI BRINDISI
 PARCO EOLICO E RELATIVE OPERE DI CONNESSIONE NEI COMUNI DI:
 Masseria, Brindisi, San Donato, San Pancrazio, Cadmo San Marco

PROGETTO DEFINITIVO
 ID AQ 09E7071

Titolo: **SSE - Impianto elettrico**

Scala: Formato Stampa
 1:100

Codice Identificativo Elaborato: **09E7071_Elctrico_3_23**








LEGENDA APPARECCHIATURE AT
1 TRASFORMATORE MT/AT
2 SCARICATORE SOVRATENSIONI
3 TA
4 INTERRUTTORE TRIPOLARE AT
5 TV INDUTTIVO
6 SEZ. TRIPOLARE ORIZZ. AT CON LAME DI TERRA
7 SOSTEGNO SBARRE MT
8 SOSTEGNO MESSA A TERRA NEUTRO TRAO AT
9 COLONNINO SOSTEGNO SBARRE AT
10 COLONNINO ISOLATORE AT
11 SEZ. TRIPOLARE ORIZZ. AT CON LAME DI TERRA
12 SCARICATORE DI SOVRATENSIONE
13 COLONNINI PARTENZA CAVI AT

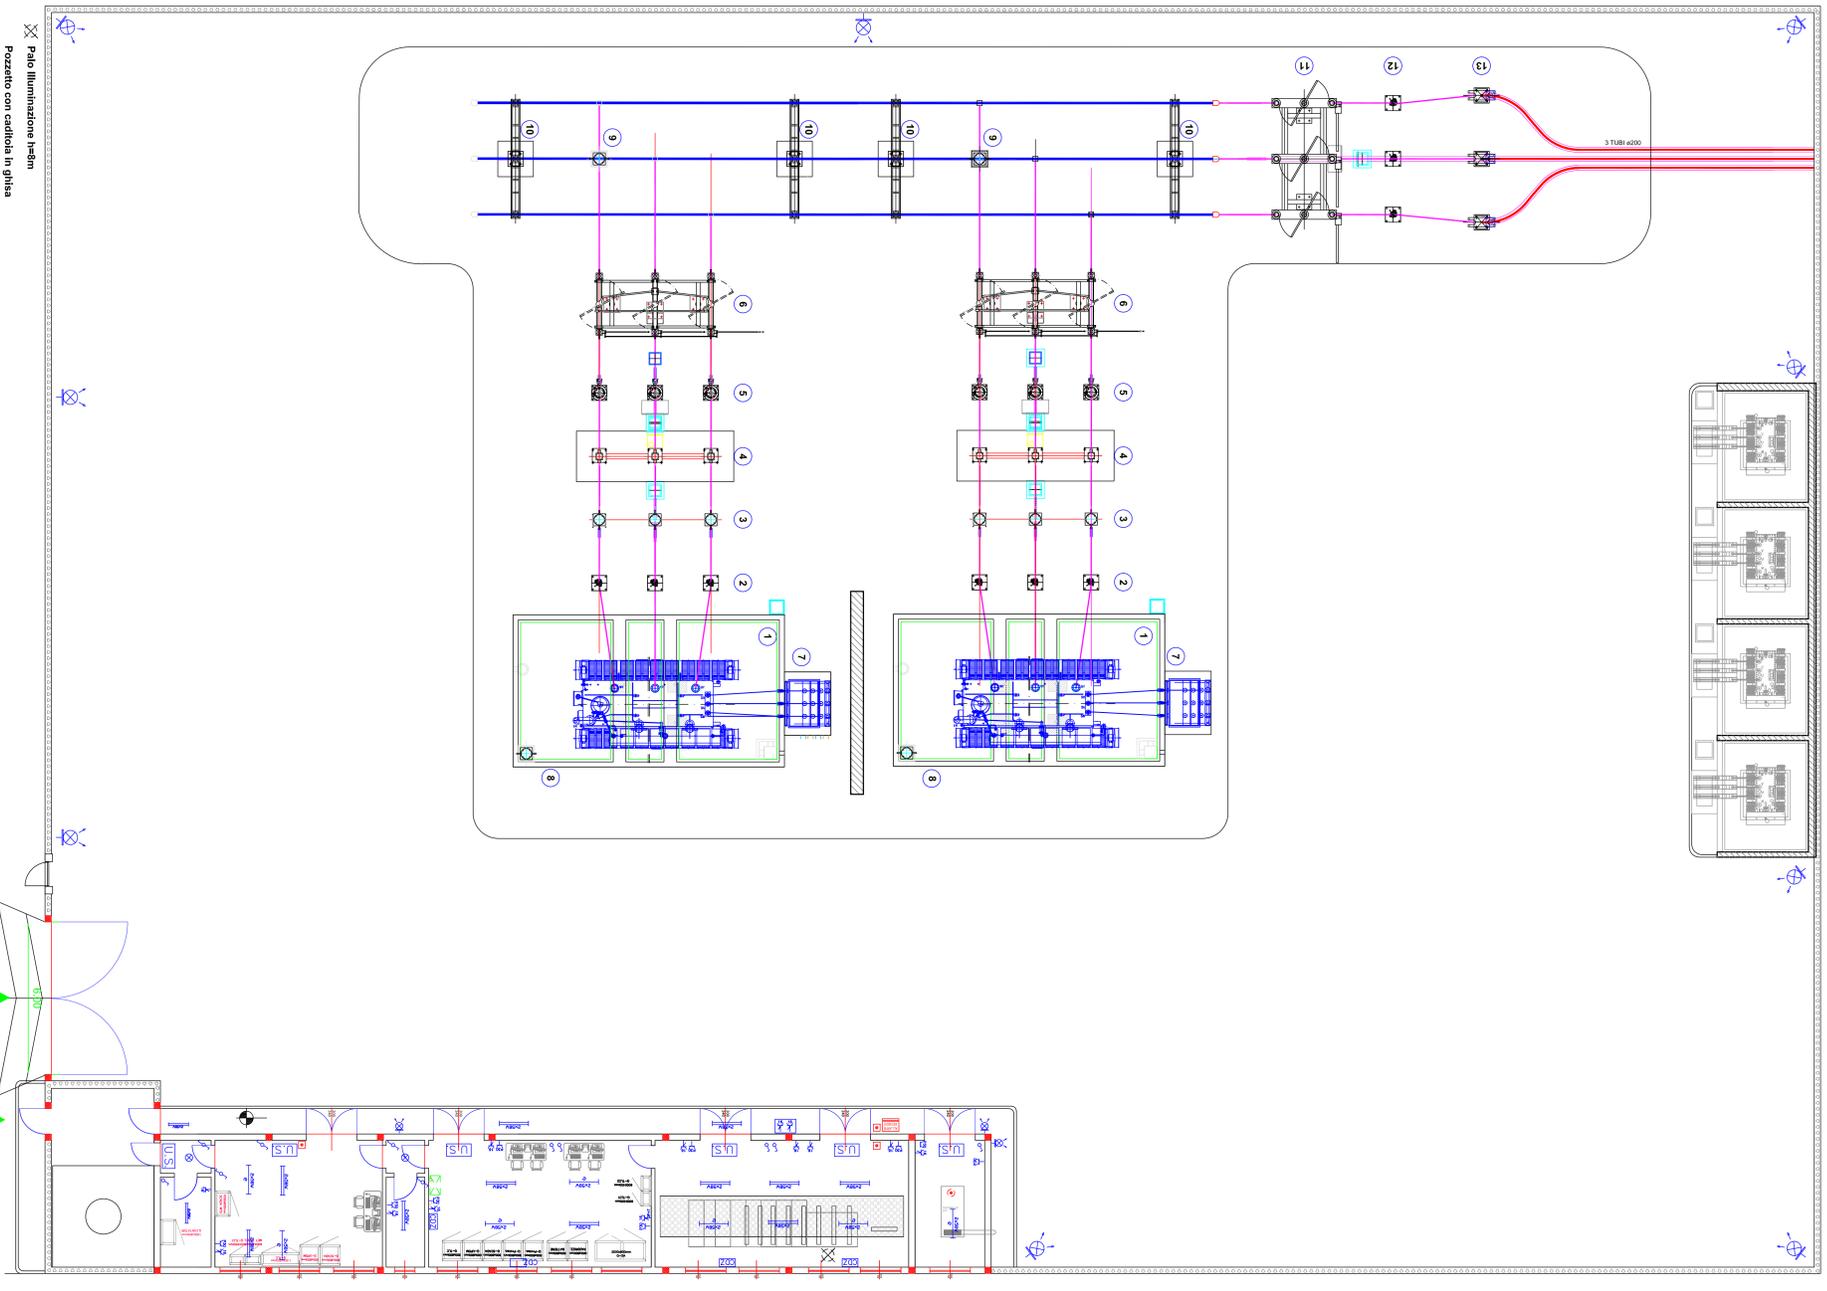

 Pozzetto con caduta in ghisa