

IMPIANTO DI PRODUZIONE DI ENERGIA DA FONTE EOLICA
"Masseria Murco" - DI POTENZA PARI A 90 MW

REGIONE PUGLIA
 PROVINCIA DI BRINDISI
 PARCO EOLICO E RELATIVE OPERE DI CONNESSIONE NEI COMUNI DI:
 Mottola, Brindisi, San Donà, San Pancrazio, Capino San Marco

PROGETTO DEFINITIVO
 ID AD QRE7071

Titolo: _____
 Tema: _____

24a SSE - Distanze di sicurezza antincendio interne ed esterne


Scala: Formato Stampa
 1:100 A0

Codice Identificativo Elaborato: ORE7071_ElaboratoGrafico_3_24a


Prodotto da: **STC S.r.l.**
 Via S. Ruffino, 14 - 71013 San Marco
 Tel. +39 0874 900000 - Fax +39 0874 900001
 www.stc.it

Completato da: **WPD S.p.A.**
 Via Arco della Pace, 161 - 00186 Roma
 Tel. +39 06 47810000 - Fax +39 06 47810001
 www.wpd.it

Descrizione	Quantità	Unità	Prezzo Unitario	Totale
...
...
...

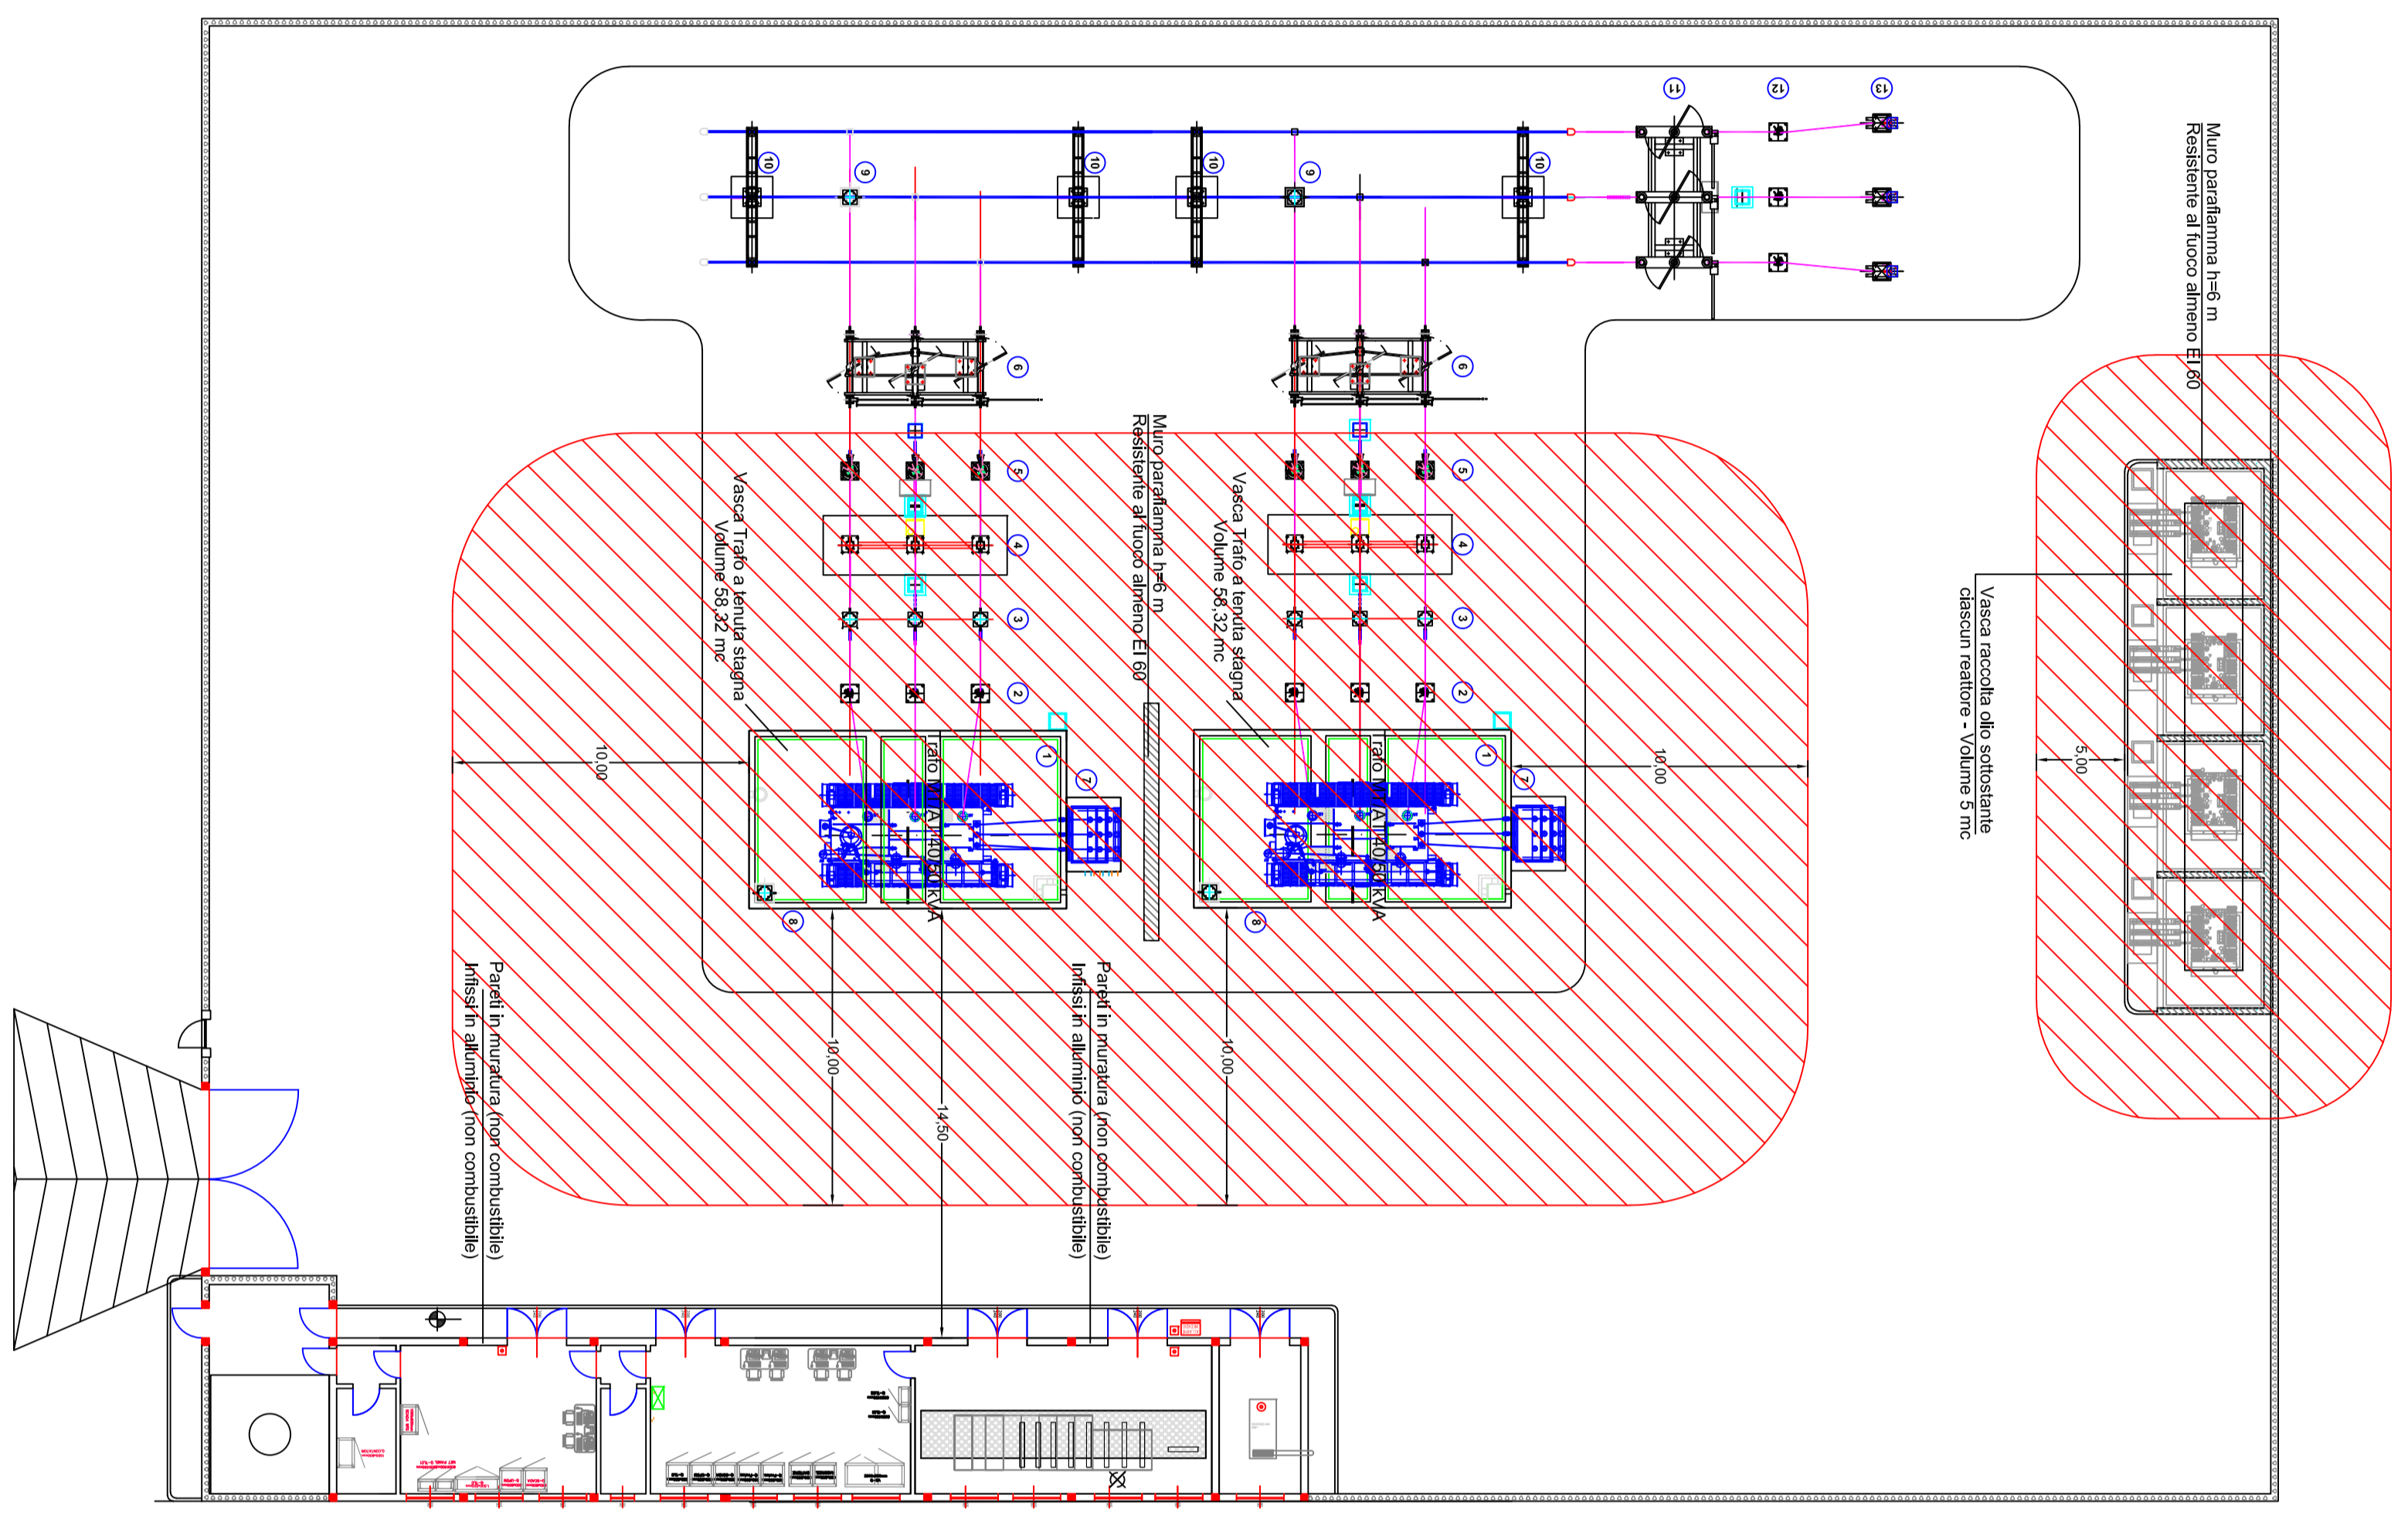

Distanze di sicurezza interne
 (Capo I art. 2.1 Tab. 1 - DM 15.07.2014)

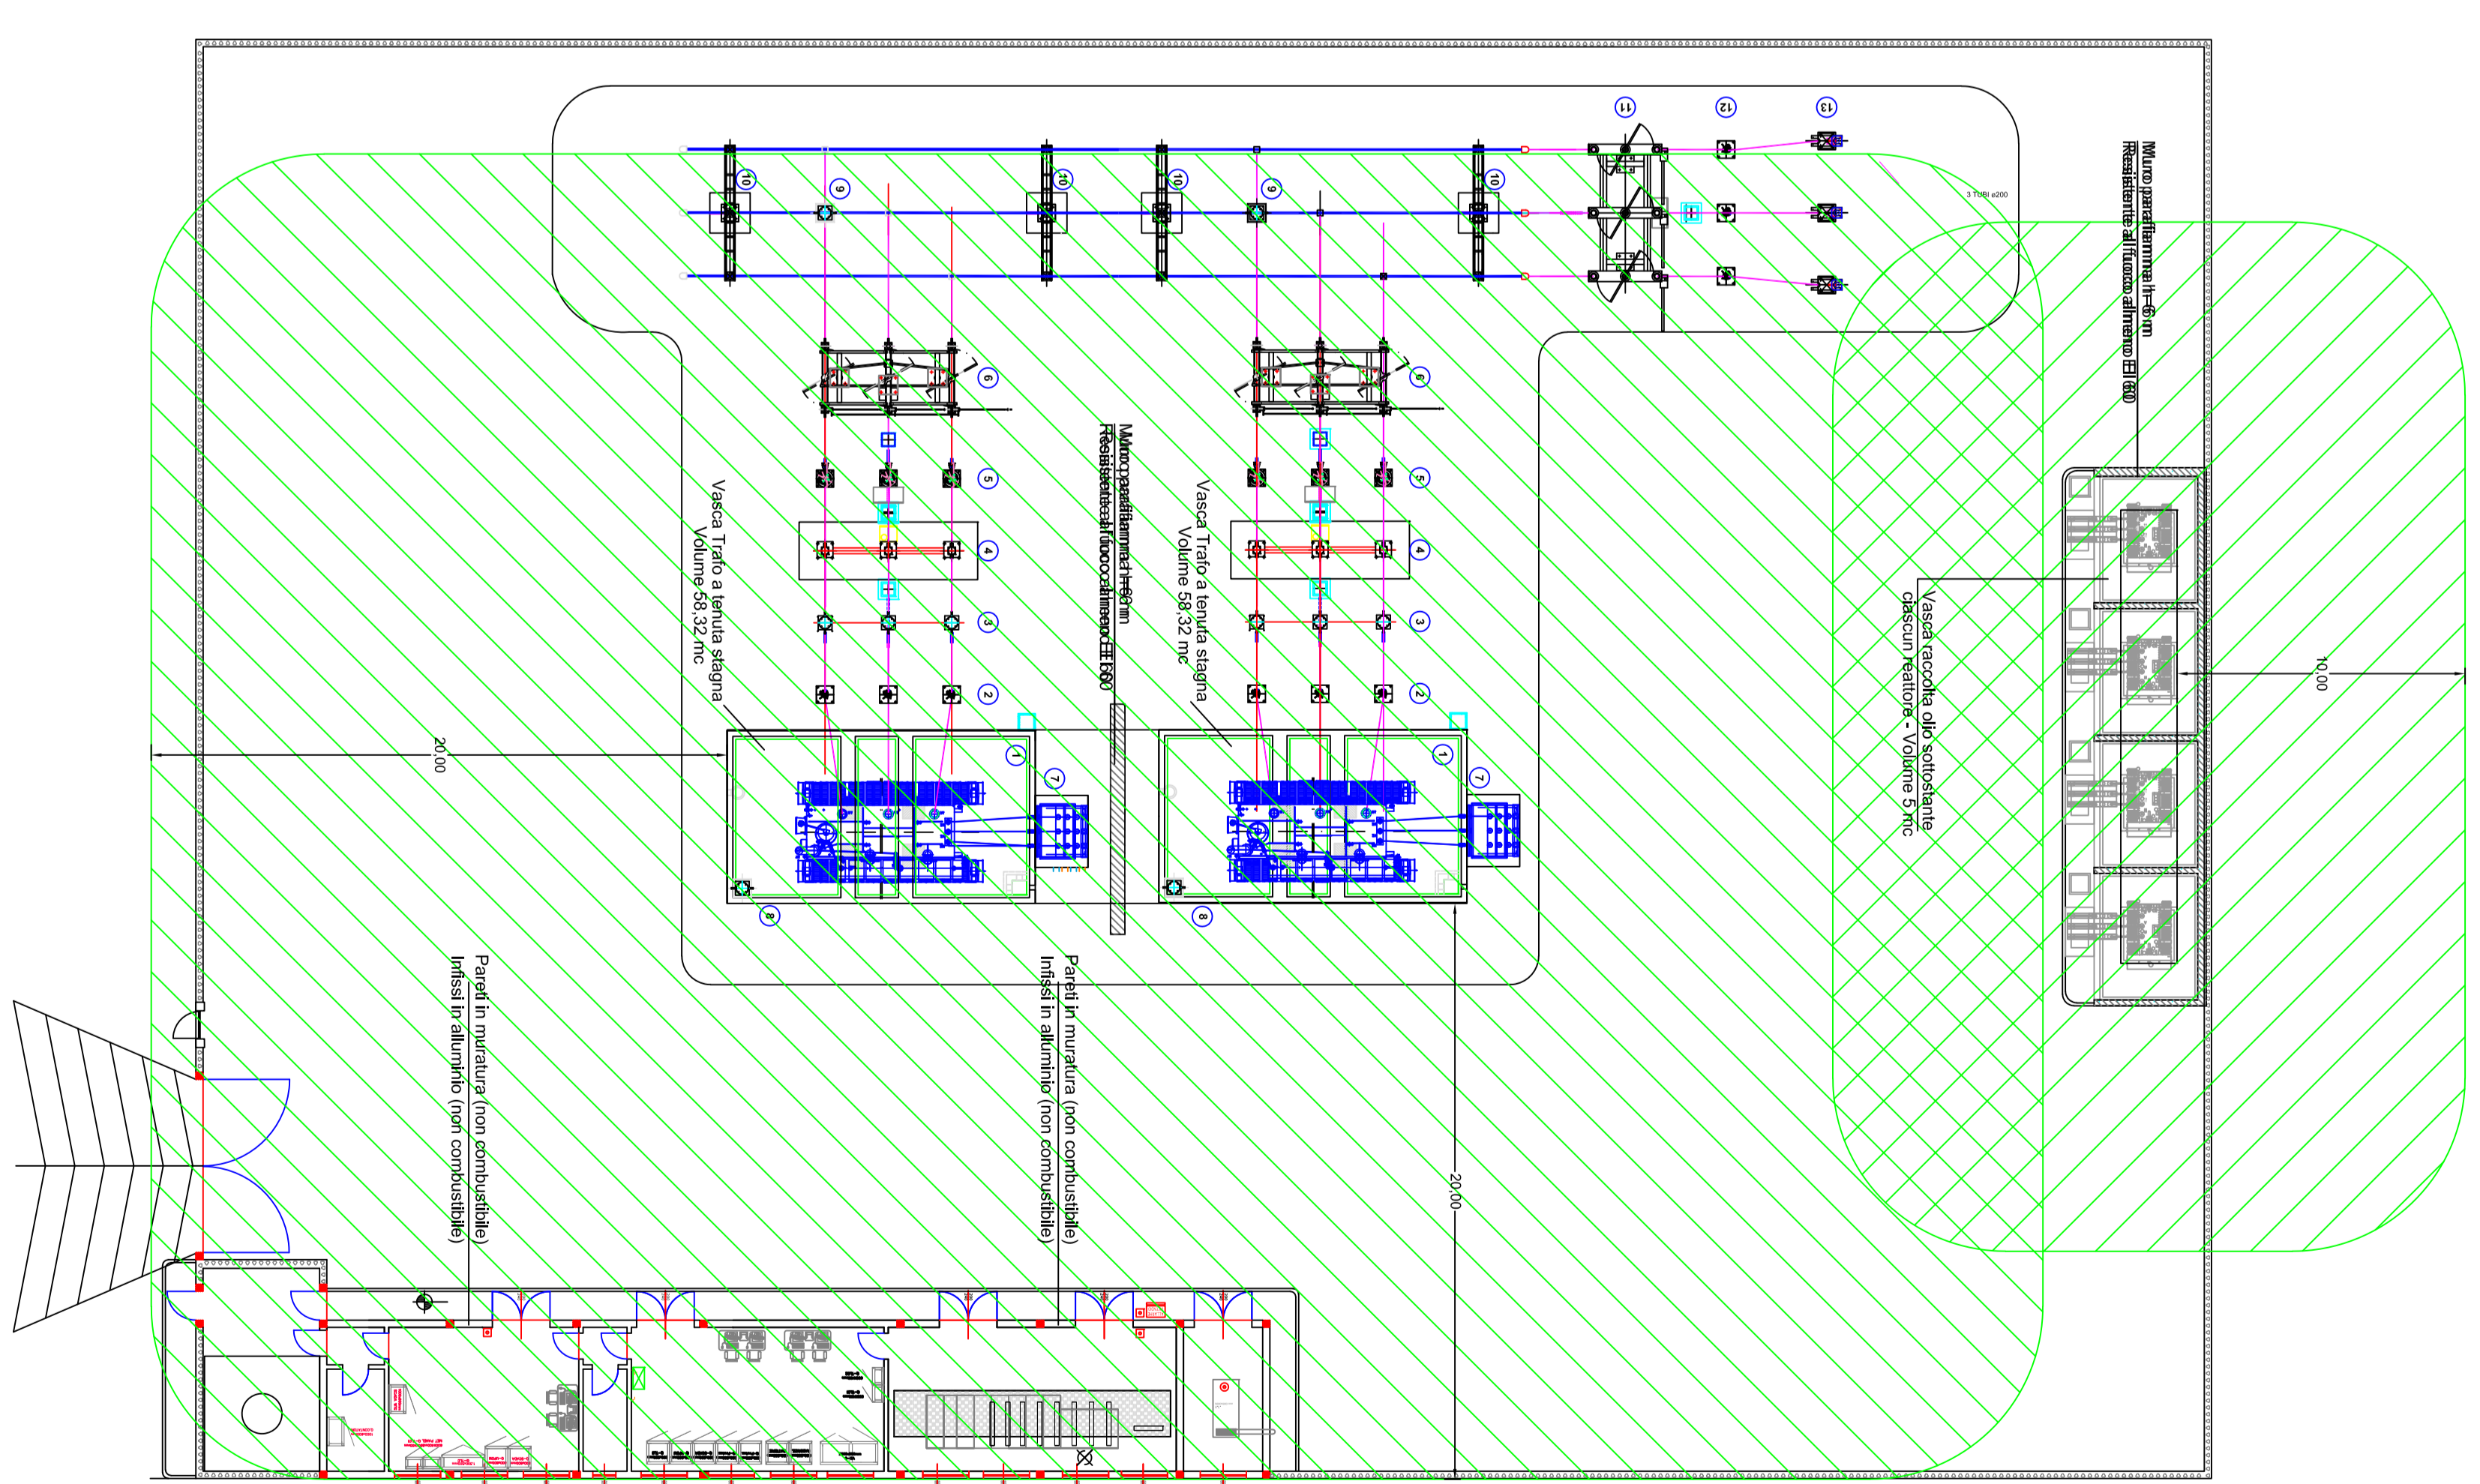

Distanze di sicurezza esterne
 (Capo I art. 2.2 Tab. 2 - DM 15.07.2014)