TABELLA TIPICA CON ISTRUZIONI

PROCEDURA DI EMERGENZA PER VVF

PROCEDURA DI EMERGENZA PER VVF

In caso di incendio, per togliere tensione all'impianto, eseguire le seguenti procedure:

1)contattare il centro di teleconduzione e telegestione dell'impianto ai numeri ____________ - ______________ chiedendo che, a causa dell'incendio, sia:

a) disalimentata la stazione elettrica;

b) richiesta immediatamente a TERNA la disalimentazione della connessione alla RTN.

2) attendere la conferma di avvenuta disalimentazione da parte del centro di telecontrollo e teleconduzione;

3) richiedere al centro di telegestione e teleconduzione l'invio sul posto del reperibile di turno.

LISTA TARGHE E CARTELLI AREA ENEL

POS.	DENOMINAZIONE	TABELLA UNIF. ENEL	TIPO	DIMENSIONI	ESEMPIO
1	IDENTIFICAZIONI FASI			80 X 145	
2	SCARICHE ELETTRICHE - TENSIONE ELETTRICA PERICOLOSA	EA8023	8023/1	220 X 230	TENSIONE ELETTRICA PERICOLOSA
3	VIETATO SPEGNERE CON ACQUA	EA8012	8012/1	170 X 170	
4	DIVIETO DI ACCESSO ALLE PERSONE NON AUTORIZZATE	EA8015	8015	270 X 270	
5	EQUIPAGGIAMENTO DI PRONTO SOCCORSO	EA8054	8054	250 X 250	
6	VIETATO USARE FIAMME LIBERE E FUMARE	EA8011	8011/1	170 X 170	
7	BASSA TENSIONE 220 - 380 V			216 X 116	BASSA TENSIONE 220–380 VOLT
8	ALTA TENSIONE 30000 V			216 X 116	ALTA TENSIONE 30000 VOLT

LISTA TARGHE E CARTELLI AREA ENEL

POS.	DENOMINAZIONE	TABELLA UNIF. ENEL	TIPO	DIMENSIONI	ESEMPIO
9	ALTA TENSIONE 150000 V			216 X 116	ALTA TENSIONE 150000 VOLT
10	UBICAZIONE ESTINTORE	EA8060	8060	250 X 250	ESTINTORE
11	CIRCUITI SECONDARI TA			115 X 30	CIRCUITI SECONDARI TA
12	CIRCUITI DI ALLARME E SCATTO SF6 TA			115 X 30	CIRCUITI ALLARME SCATTO S.F.6
13	TARGHETTE DI IDENTIFICAZIONE LINEE MT			115 X 30	(N° E NOME LINEA MT)
14	SOCCORSI D'URGENZA	EA8065	8065	297 X 210	
15	DIVIETO DI PULIRE, OLIARE, INGRASSARE, RIPARARE O REGISTRARE A MANO ORGANI IN MOTO	EA8014	8014/1	160 X 160	
16	APPARECCHIATURA CONTENENTE GAS IN PRESSIONE			115 X 30	APPARECCHIATURA CONTENENTE GAS IN PRESSIONE

LEGENDA CARTELLI

ESTINTORE	Estintore		Informazioni per il PRIMO SOCCORSO
PULSANTE ALLARME ANTINCENDIO	Pulsante allarme incendio		Cassetta chiavi
GRUPPO ELETTROGENO	Cartello identificazione "Locale"	USCITA DI SICUREZZA	Uscita di sicurezza
	Vietato l'ngresso alle persone non autorizzate		Percorso Uscita di sicurezza
	Non spegnere con acqua		Cassetta di pronto soccorso
	Vietato fumare		Usare l'elemetto di protezione
TENSIONE ELETTRICA PERICOLOSA	Pericolo di folgorazione impianto in tensione		Usare guanti isolanti
	Pericolo di Inciampo		Usare calzature di sicurezza
	Informazioni primo Soccorso Elettrolocuzione	CANCELLO ELETTRICO CON COMANDO A DISTANZA	Pericolo Cancello Elettrico
	Istruzione PREVENZIONE INCENDIO	ACCESSORI DI SICUREZZA	Accessori di sicurezza: tappeto isolante, guanti isolanti, fioretto per messa a terra di lavoro, Lampada portatile di emergenza
ATTENZIONE	Segnalazione area videosorvegliata		Istruzioni PROCEDURA DI EMERGENZA PER VVF
BATTERI	Cartello segnalazione quadro batterie	PULSANTE DI SGANCIO	Pulsante di sgancio

LEGENDA APPARECCHIATURE AT	
1	TRASFORMATORE MT/AT
2	SCARICATORE SOVRATENSIONI
3	TA
4	INTERRUTTORE TRIPOLARE AT
5	TV INDUTTIVO
6	SEZ. TRIPOLARE ORIZZ. AT CON LAME DI TERRA
7	SOSTEGNO SBARRE MT
8	SOSTEGNO MESSA A TERRA NEUTRO TRAFO AT
9	COLONNINO SOSTEGNO SBARRE AT
10	COLONNINO ISOLATORE AT
11	SEZ. TRIPOLARE ORIZZ. AT CON LAME DI TERRA
12	SCARICATORE DI SOVRATENSIONE
13	COLONNINI PARTENZA CAVI AT

AREA AVETRANA ENERGIA/ENERWIND 2.570 mq
AREA ALTRO PRODUTTORE 1.050 mq
AREA COMUNE AI PRODUTTORI (SBARRE AT) 1.004 mq

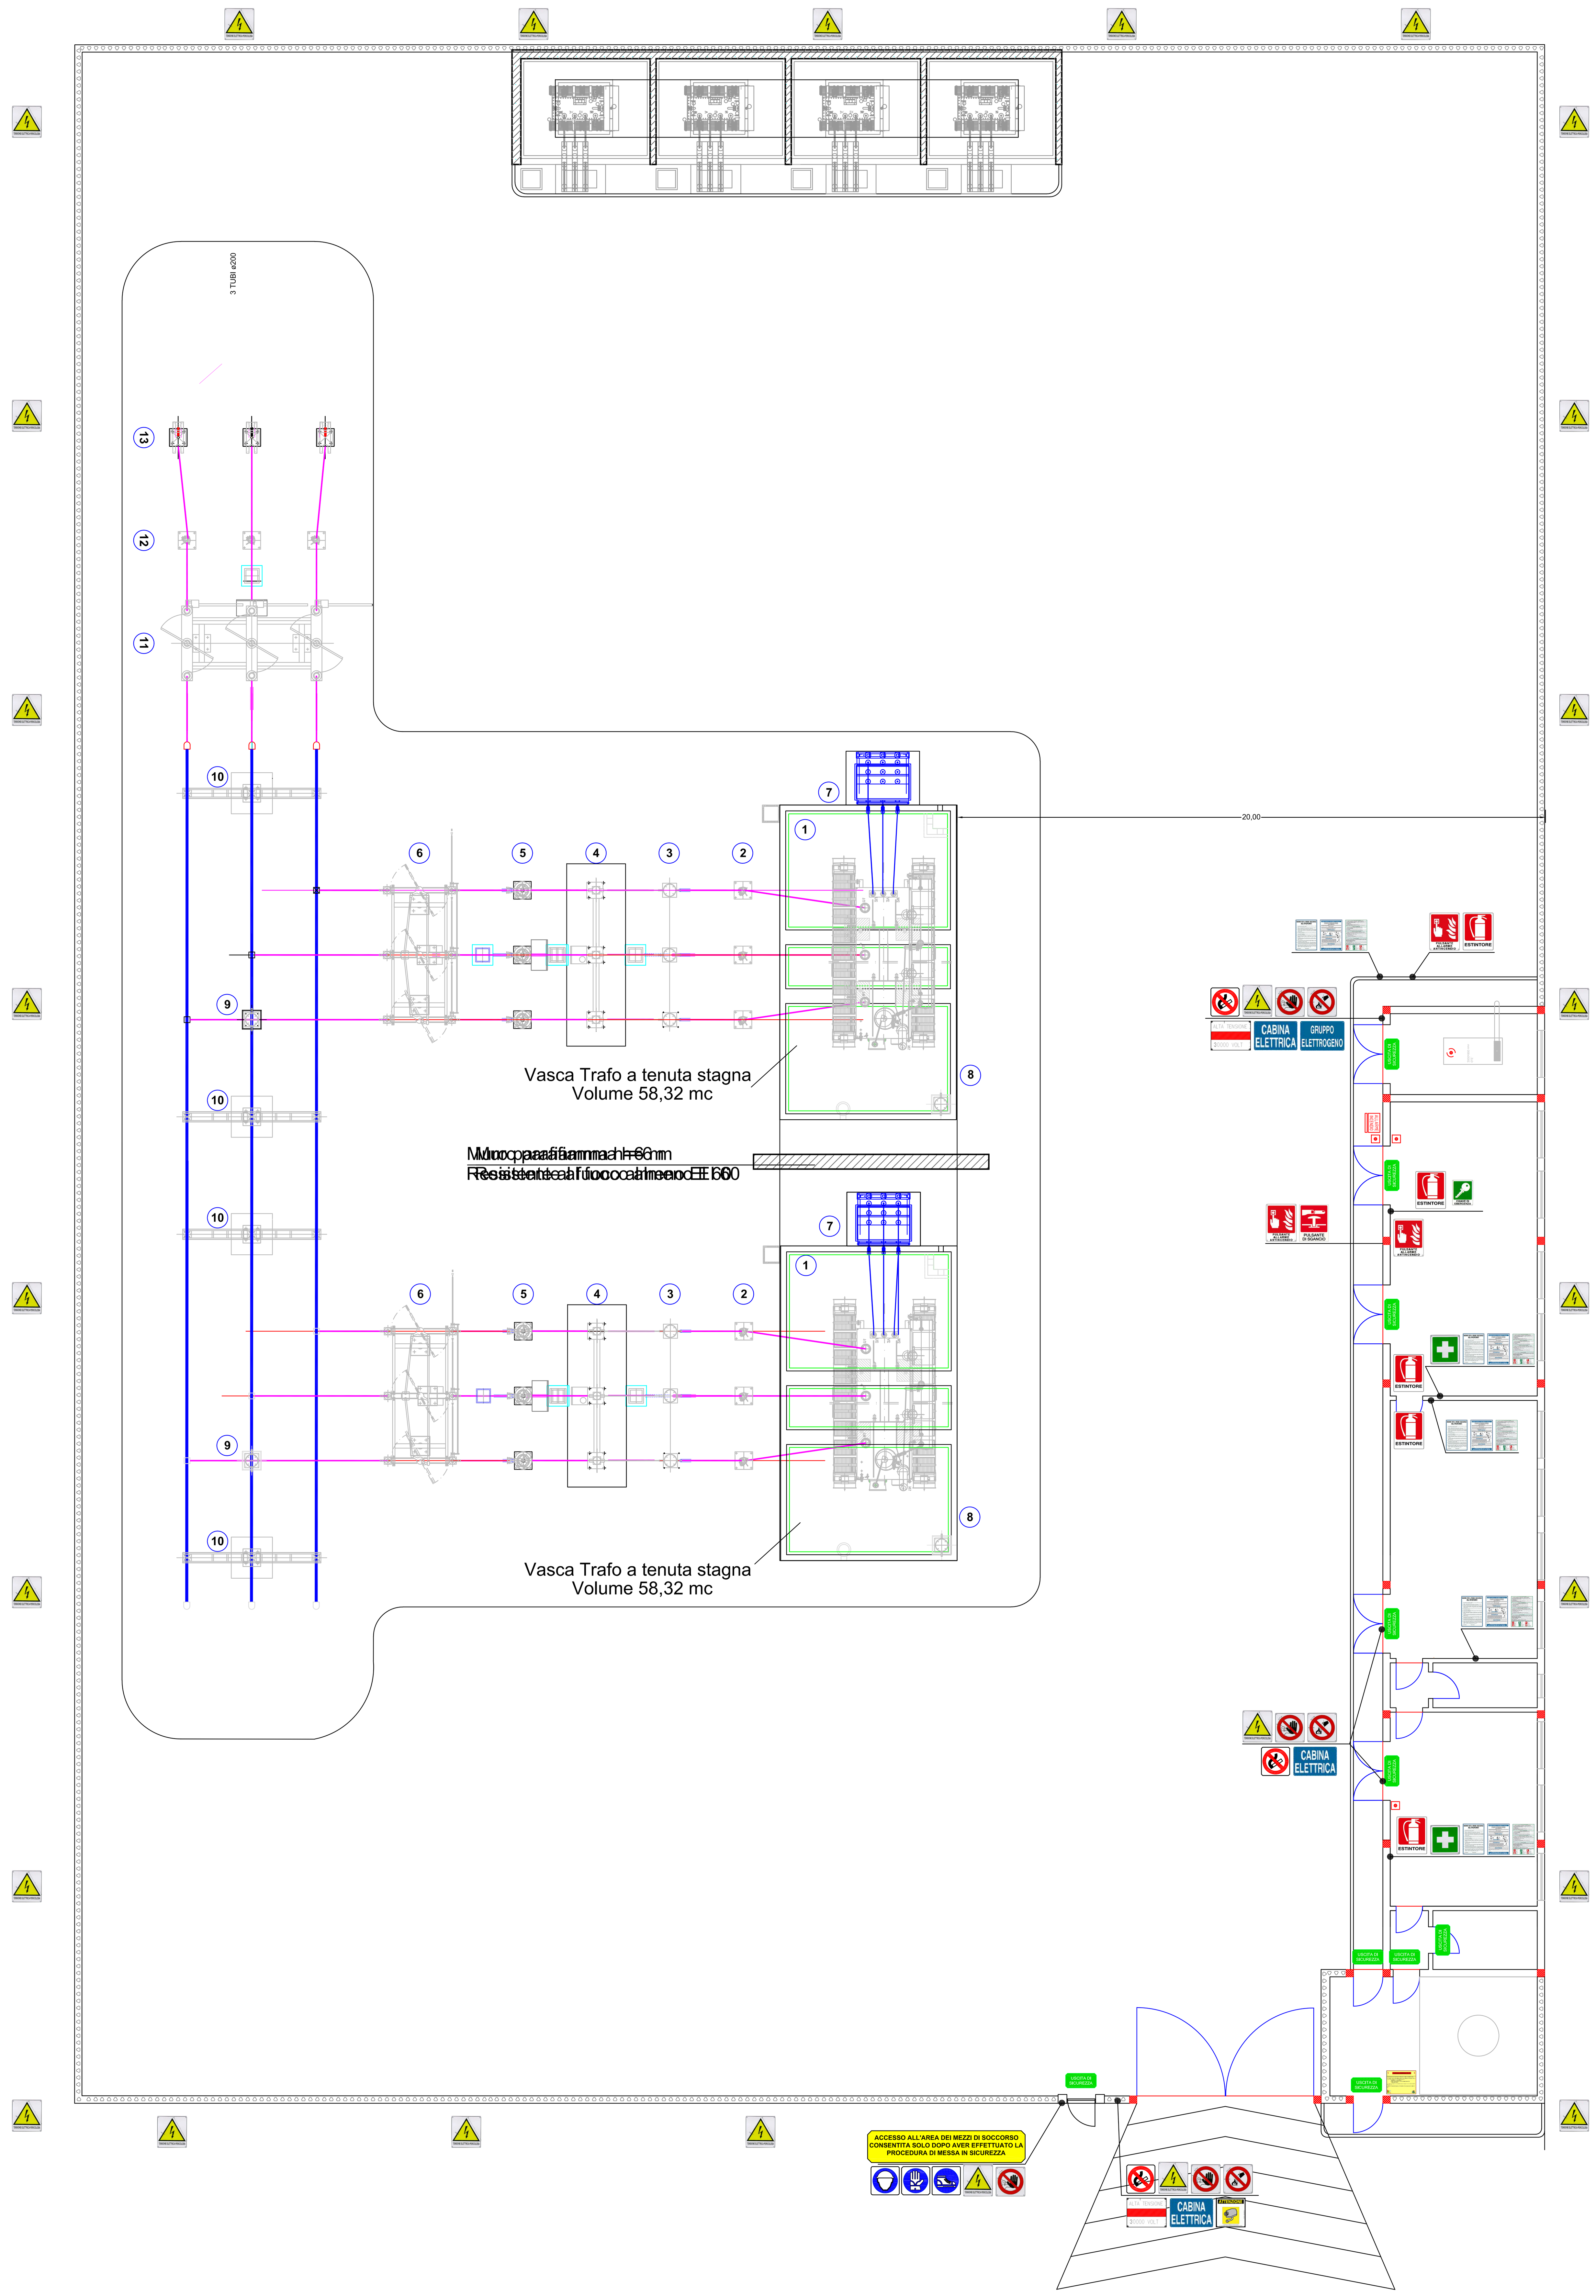

IMPIANTO DI PRODUZIONE DI ENERGIA DA FONTE EOLICA "Masseria Muro" DI POTENZA PARI A 90 MW

REGIONE PUGLIA
PROVINCIA di BRINDISI

PARCO EOLICO E RELATIVE OPERE DI CONNESSIONE NEI COMUNI DI: Mesagne, Brindisi, San Donaci, San Pancrazio, Cellino San Marco

PROGETTO DEFINITIVO
Id AU ORE7Q71

Tav.: 24c

Titolo: SSE - Presidi antincendio

Scala:	Formato Stampa:	Codice Identificatore Elaborato:
1:100	A0	ORE7Q71_ElaboratoGrafico_3_24c

Progettazione:
STC S.r.l.
Via V. M. STAMPACCHIA, 48 - 73100 Lecce
Tel. +39 0832 1798355
fabio.calcarella@gmail.com - fabio.calcarella@ingpec.eu
Direttore Tecnico: Dott. Ing. Fabio CALCARELLA

Committente:
wpd MURO s.r.l.
Viale Aventino, 102 - 00153 Roma
C.F. e P.I. 15443431000
tel. +39 06 960 353-00

Data	Motivo della revisione:	Redatto:	Controllato:	Approvato:
Marzo 2020	Prima emissione	STC S.r.l.	FC	wpd MURO s.r.l.