REGIONE PUGLIA

PROVINCIA di FOGGIA

COMUNE di TROIA

Proponente

e2i energie speciali Srl

Via Dante n°15 - 20121 MILANO

Progettazione e Coordinamento

VEGA s.a.s. LANDSCAPE ECOLOGY & URBAN PLANNING

Studio Ambientale e Paesaggistico

Arch. Antonio Demalo
Via N. delli Carri, 48 - 71121 Foggia (FG)
Tel. 0881.755251 | Fax 1784412324
E-Mail: sit.vega@gmail.com

Studio Acustico

Arch. Marianna Denora
Via Savoia, 3 - 70022 Altamura (BA)
Tel. Fax 080 3147468
E-Mail: info@studioprogettazioneacustica.it

Studio Incidenza Ambientale (Flora fauna ed ecosistemi)

Dott. Forestale Luigi Lupo
Corso Roma, 110 - 71121 Foggia
E-Mail: luiglupo@libero.it

Studio Geologico e Idraulico

Studio di Geologia Tecnica & Ambientale Dott.sa Geol. Giovanna Amedei
Via Pietro Nenni, 4 - 71012 Rodi Garganico (Fg)
Tel./Fax 0884.965793 | Cell. 347.8262259
E-Mail: giovannaamedei@tiscali.it

Studio Archeologico

Dott. Vincenzo Ficco
Tel. 338.3238845
E-Mail: info@archeologicasrl.com

Studio Agronomico

Dott. Agr. Emiddio Ursitti
Tel. 338.3238845
E-Mail: emidioursitti@libero.it

Opera

Impianto Eolico composto da n.10 aerogeneratori da 4,2 MW per una potenza complessiva di 42 MW nel Comune di Troia (FG) alla Località "Montalvino - Cancarro"

Oggetto

Folder:
Benestare TERNA

Nome Elaborato:
8HW7PE8_TERNA_TAV_T04

Descrizione Elaborato:
Schema elettrico unifilare

Rev.	Data	Oggetto della revisione	Elaborazione	Verifica	Approvazione
00	Ottobre 2019	Emissione per progetto definitivo	Vega	Arch. A. Demalo	e2i Srl

Scala: Fs

Formato:

Codice Pratica 8HW7PE8

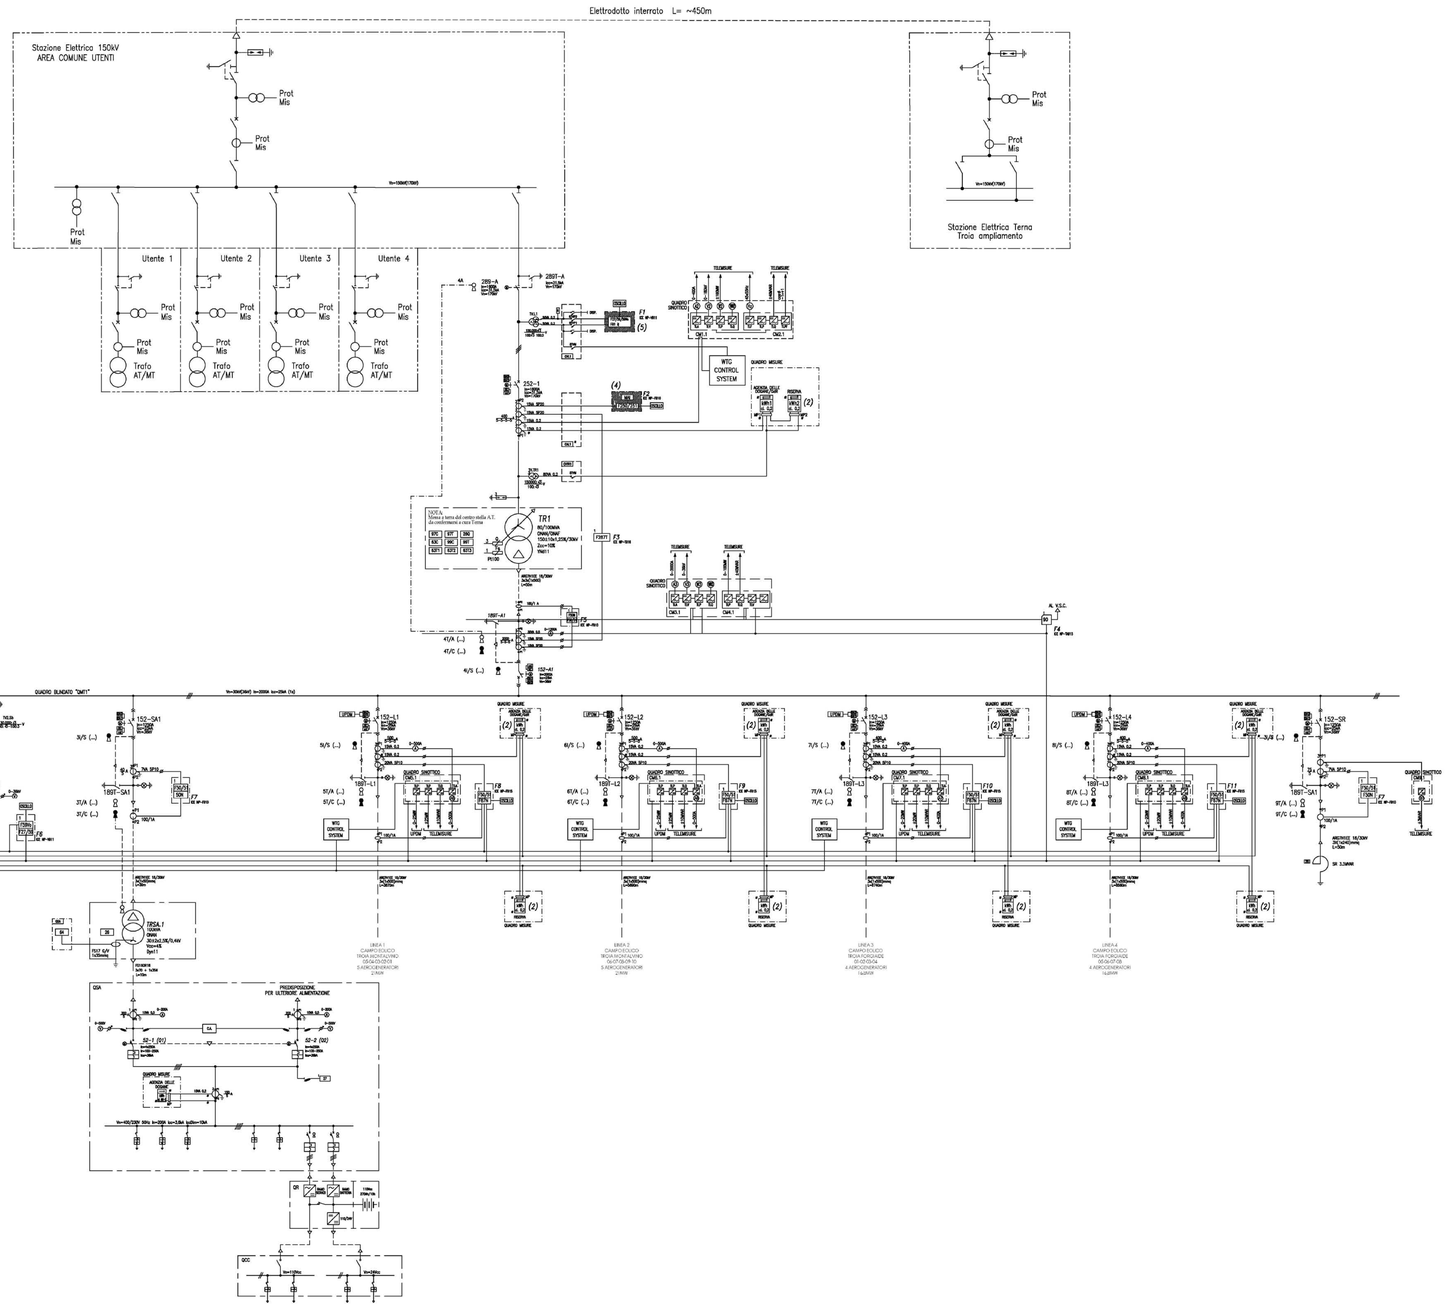

NOTE

(2) CONTATORI CEWE A 4 QUADRANTI

(4) MANCATA APERTURA INTERRUTTORE (SE RICHIESTO DA TERNA) – APERTURA 152-A1

(5) TARATURA F281>< COME DA INDICAZIONI TERNA

LEGENDA

* CONNESSIONI SIGILLABILI

CHIAVE LIBERA IN CHIUSO

CHIAVE LIBERA IN APERTO

CHIAVE LIBERA IN SEZIONATO

Formato A0 – Scala Disegno: 1:...

Nome file: ..... Plottaggio: 1=1