

ASJA AMBIENTE ITALIA S.p.A.

via Ivrea, 70 - 10098 Rivoli (To)

REALIZZAZIONE DI NUOVA STAZIONE TERNA DI SMISTAMENTO A 150 KV AD AMPLIAMENTO DELLA STAZIONE 380/150 KV DI TROIA (FG)

PROGETTO DEFINITIVO



Tecnico
Ing. Gianluca B. Biscotti

Collaborazioni
Ing. Antonio Crisafulli
arch. Valentina Mastromarino


Responsabile commessa
Ing. Gianluca B. Biscotti




TAVOLA	TITOLO	COMMESSA	TIPOLOGIA		
R02	INQUADRAMENTO DELLA STAZIONE TERNA SU CTNC, IGM ORTOFOTO E CATASTALE	11037	D		
REVISIONE		CODICE ELABORATO			
00		DW11037D-R02			
FOGLIO		SOSTITUISCE	SOSTITUITO DA		
		NOME FILE	SCALA		
		DW11037D-000-000.dwg	----		
REV	DATA	MODIFICA	DISEGNATO	CONTROLLATO	APPROVATO
00	13/04/2011	Emissione			
01					
02					
03					
04					
05					

LEGENDA

- Tracciato del raccordo in cavo AT:
N. 2 cavi AT interrati (rosso) + n. 1 predisposizione terzo cavo (grigio)
- Raccordo a 380 kV della stazione di Troia + fascia asservita di 25 m per lato
- Delimitazione area di pertinenza della nuova stazione Terna a 150 kV
- Visibilità da realizzare
- Confini Fogli catastali Comune di Troia

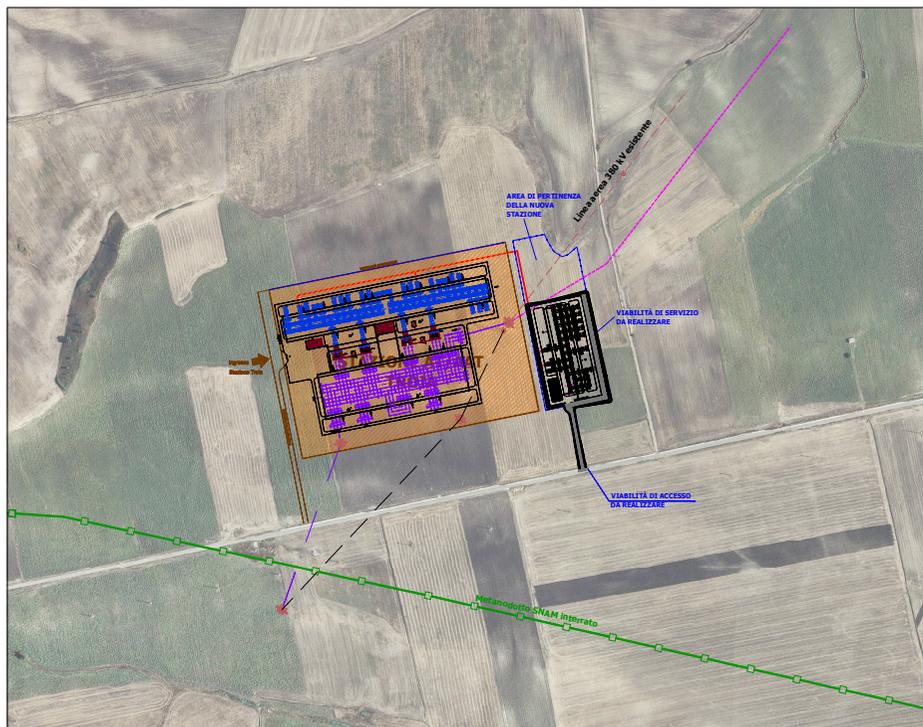

Inquadramento delle opere su ortofoto (fonte SIT Regione Puglia) - Scala 1:4000

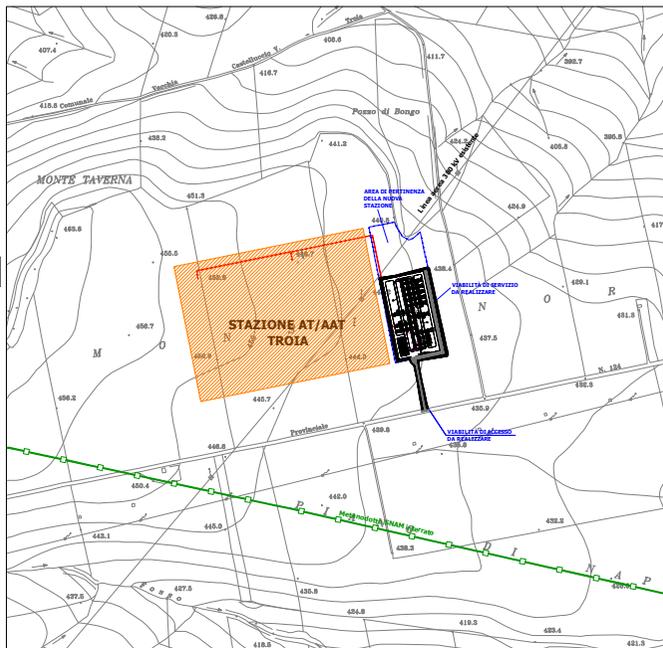

Inquadramento delle opere su CTNC
Scala 1:5000


RAPPRESENTAZIONE CONFORME DI GAUSS
(Elaborazione internazionale orientata a Roma-Monte Mario)

Coordinate geografiche di Roma-Monte Mario:
- Longitudine da Greenwich: $\lambda = 12^{\circ}27' 08,40''$
- Latitudine: $\phi = 41^{\circ}50' 25,50''$
Adattata in metri (forata al livello medio del mare)
Equivalenza fra le curve di livello pari a 5 m


COORDINATE CARTOGRAFICHE
RIFERITE ALL'ELLISSOIDE
INTERNAZIONALE DI HAYFORD
CON ORIENTAMENTO ROMA
M.MARIO (ROMA40)

VERT.	GAUSS-BOAGA	
	Est (m)	Nord (m)
NO	2 540 959	4 577 401
NE	2 542 267	4 577 401
SO	2 540 959	4 576 152
SE	2 542 267	4 576 152

VERT.	UTM WGS84	
	Est (m)	Nord (m)
NO	520 949	4 577 394
NE	522 257	4 577 394
SO	520 949	4 576 145
SE	522 257	4 576 145

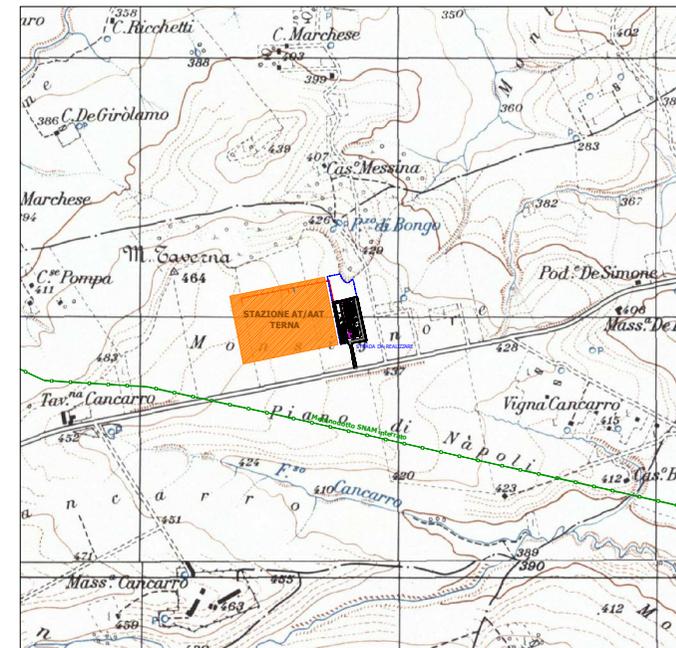

Inquadramento delle opere su IGM
Scala 1:10000

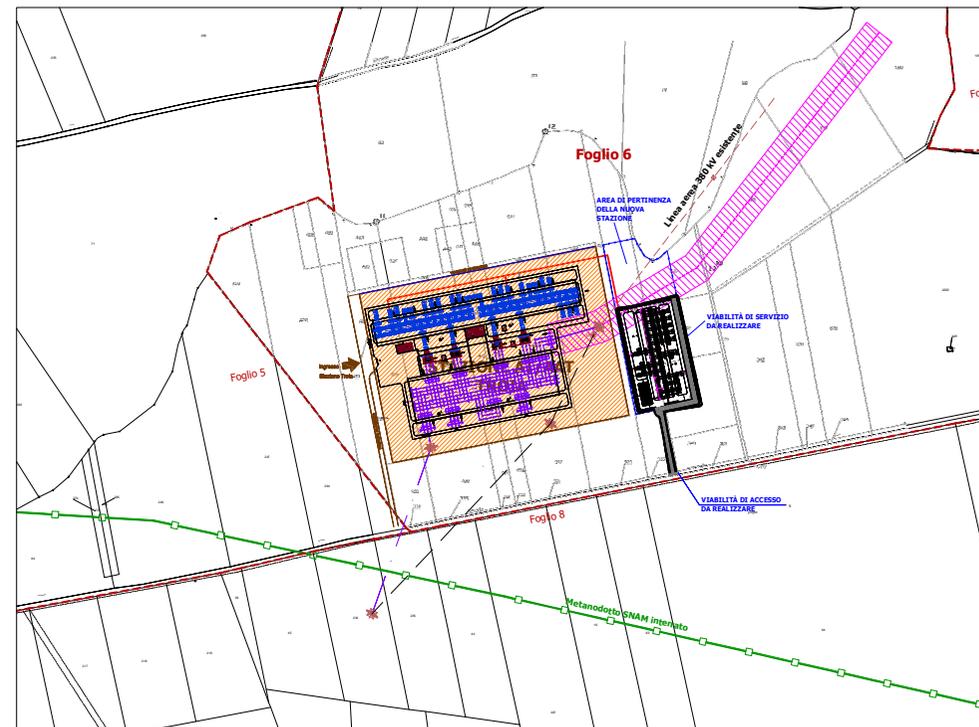

Inquadramento opere su mappa catastale Fg 6 - Comune di Troia (FG) - Scala 1:4000