


PLANIMETRIA SUDDIVISIONI IN WBS:

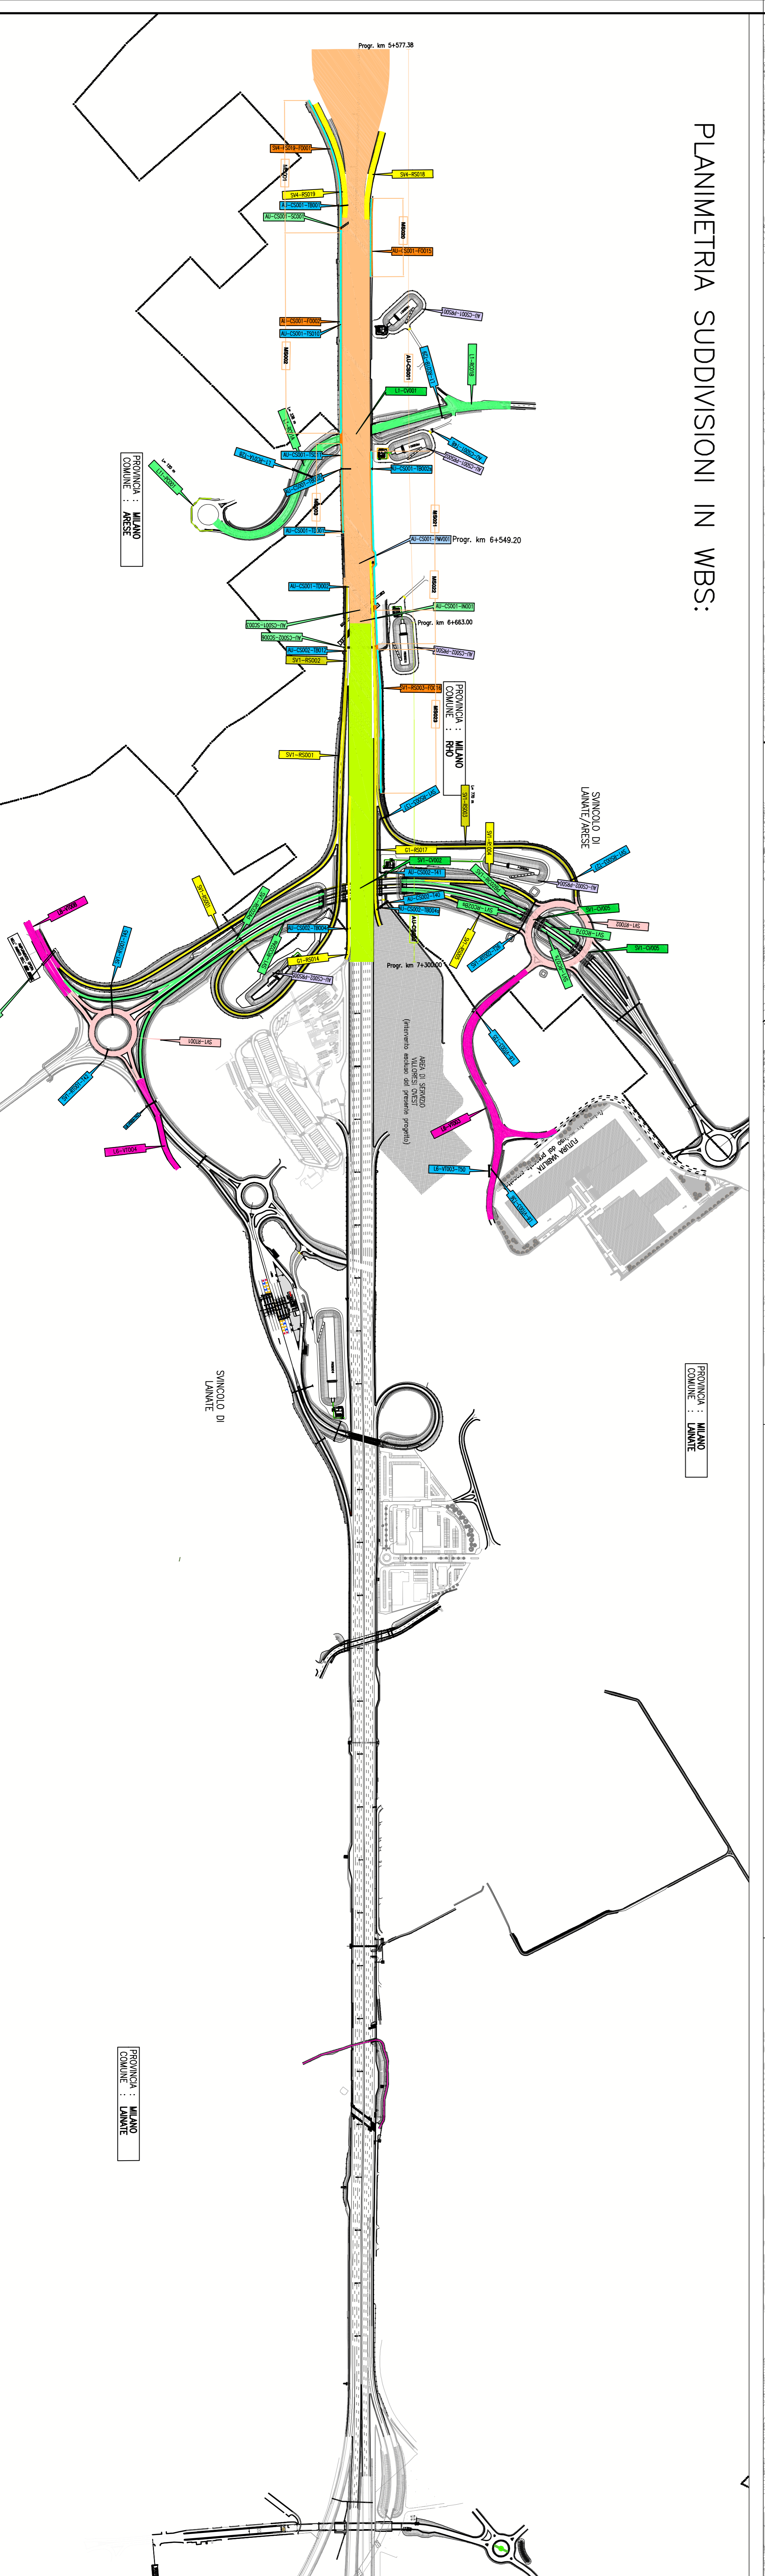

autostrade // per l'Italia
AUTOSTRADA (A8) : MILANO LAGHI
 AMPLIAMENTO ALLA QUINTA CORSIA

TRATTO: BARRIERA MI-NORD - INTERCONNESSIONE DI LANATE
 LOTTO 1

PROGETTO ESECUTIVO
 DOCUMENTAZIONE GENERALE
 PARTE GENERALE
 Planimetria generale
 d'Inquadramento
 FASI

L. RESPONSABILE PROGETTAZIONE
 Ing. Alessandro Ghislandi
 Ord. 1995, 1996, 1997, 2014
 RESPONSABILE STUDIO STS

L. RESPONSABILE AUTORIZZAZIONE
 Ing. Massimo Torreggiani
 Ord. 1995, 1996, 1997, 2014
 RESPONSABILE STUDIO STS

DATA
 FEBBRAIO 2014

SCALE
 1:15.000

PROVINCIA : MILANO
COMUNE : LAMATE

SPSA **Imprenditore**
autostrade // per l'Italia

VERO DEL COMMITTENTE
VERO DEL CONCESSIONARIO